



Vorhaben- und Erschließungsplan

Anlage 6 zu GD 213/19

BA 3 Welz Areal

ENTWURF | 24.05.2019

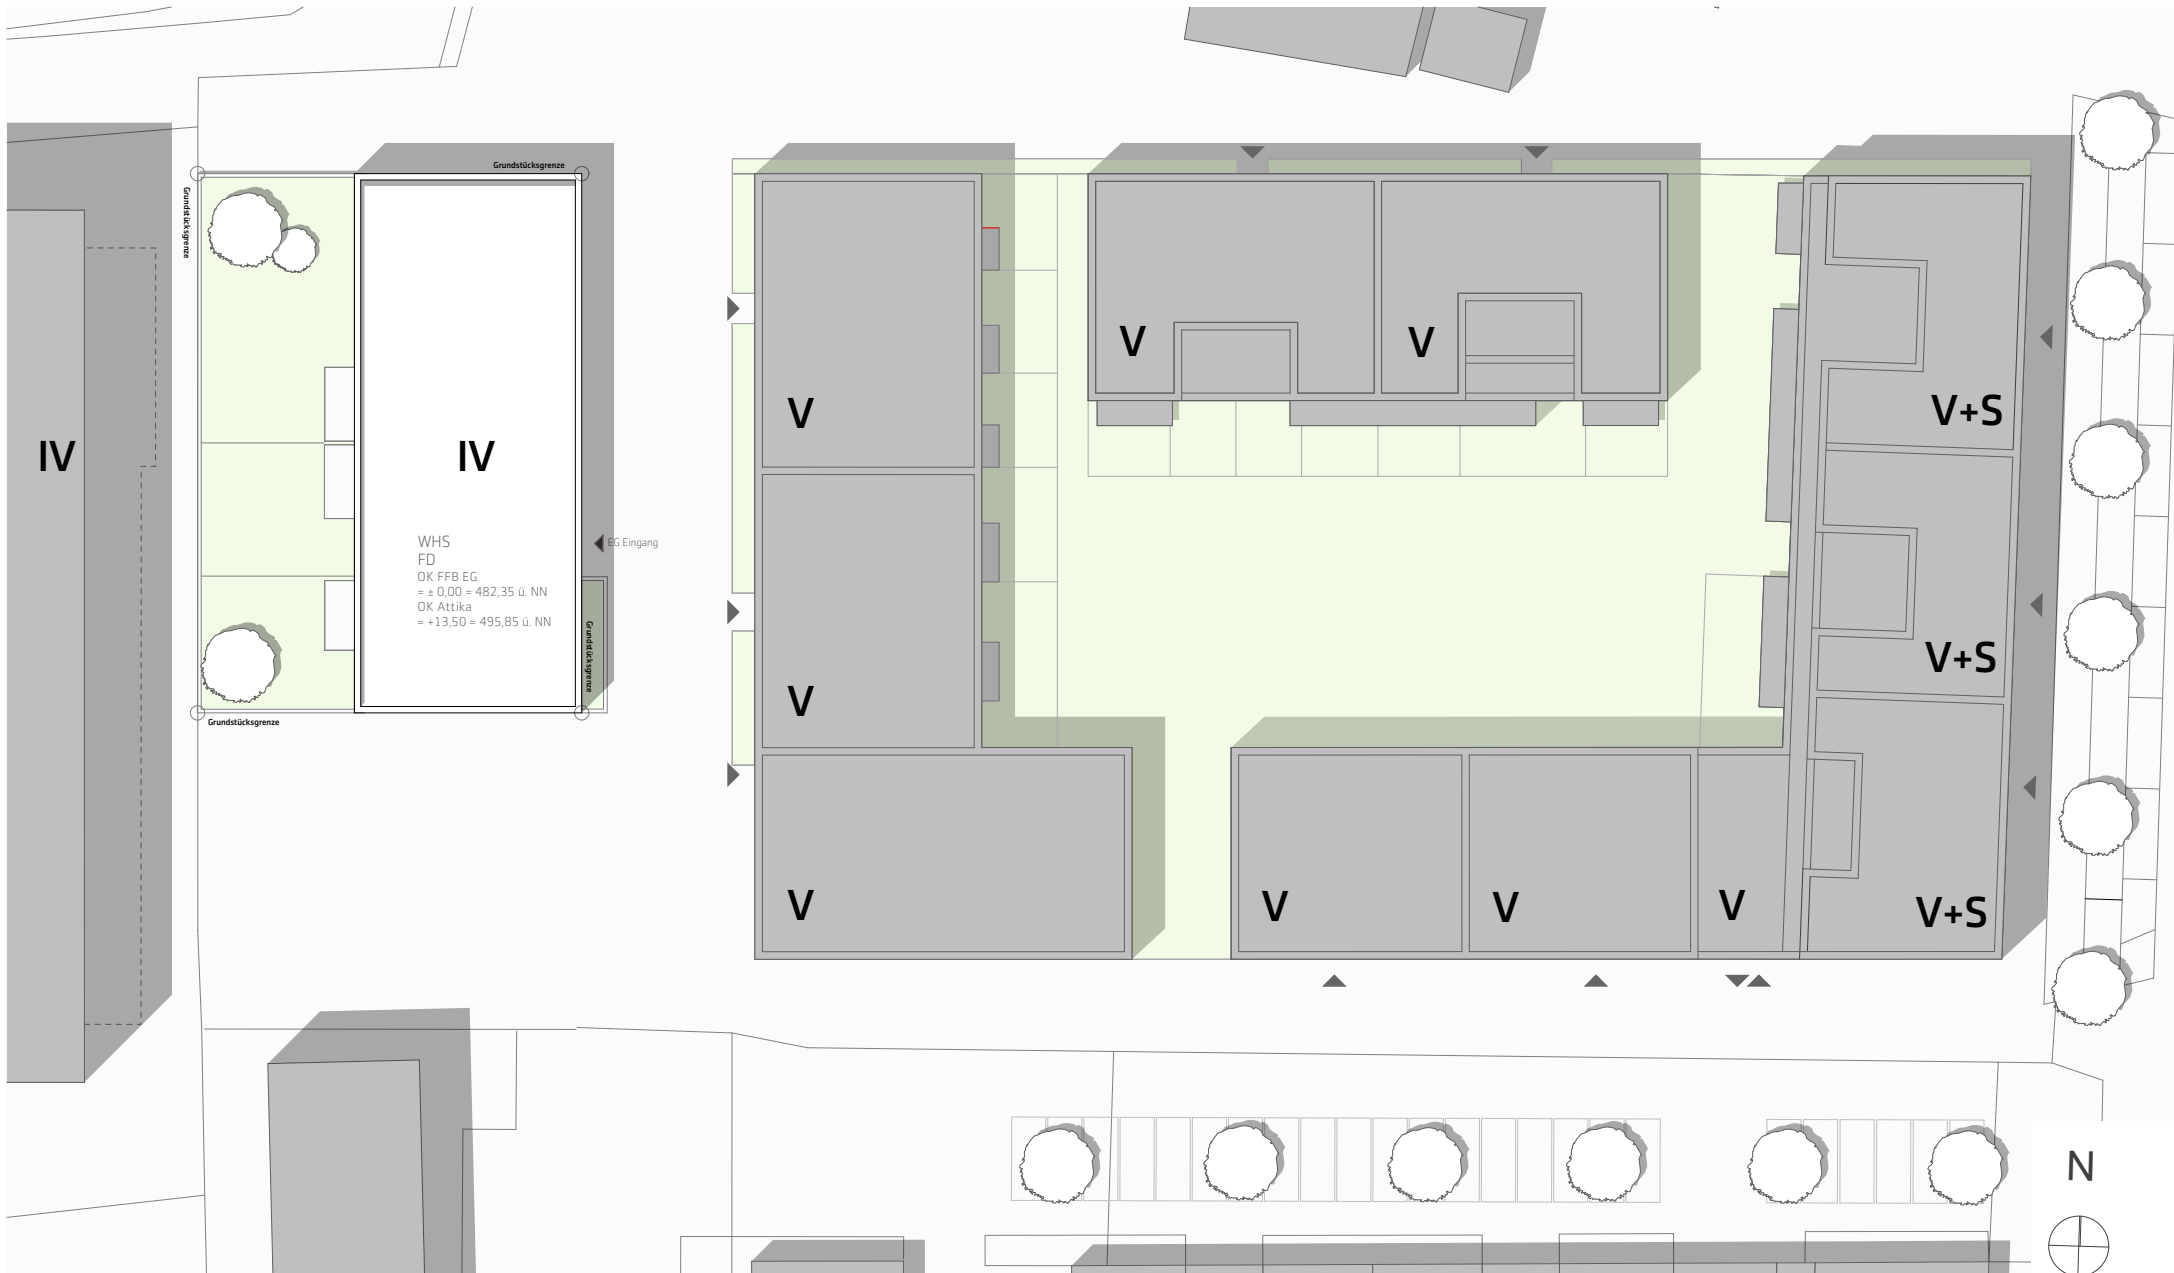

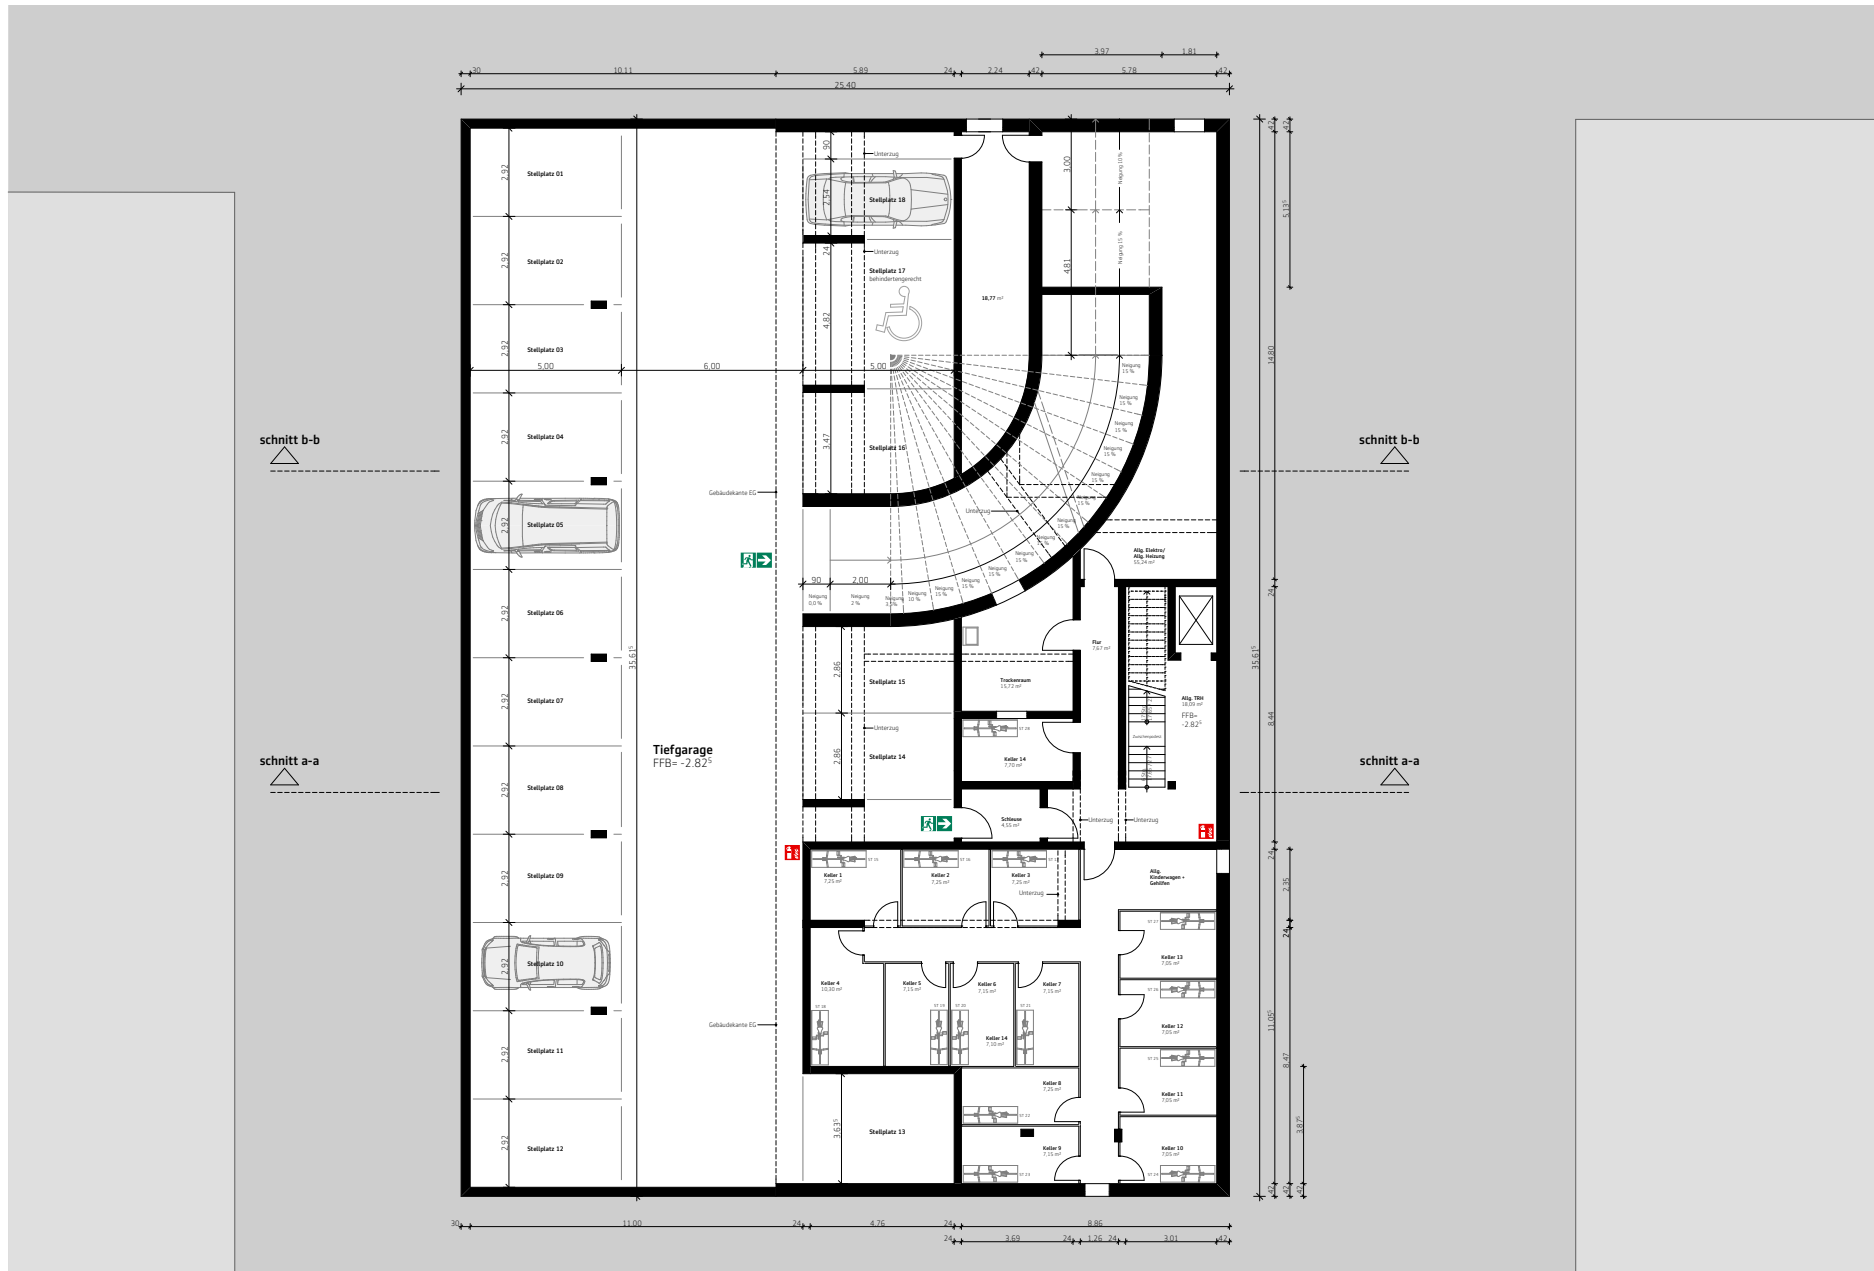










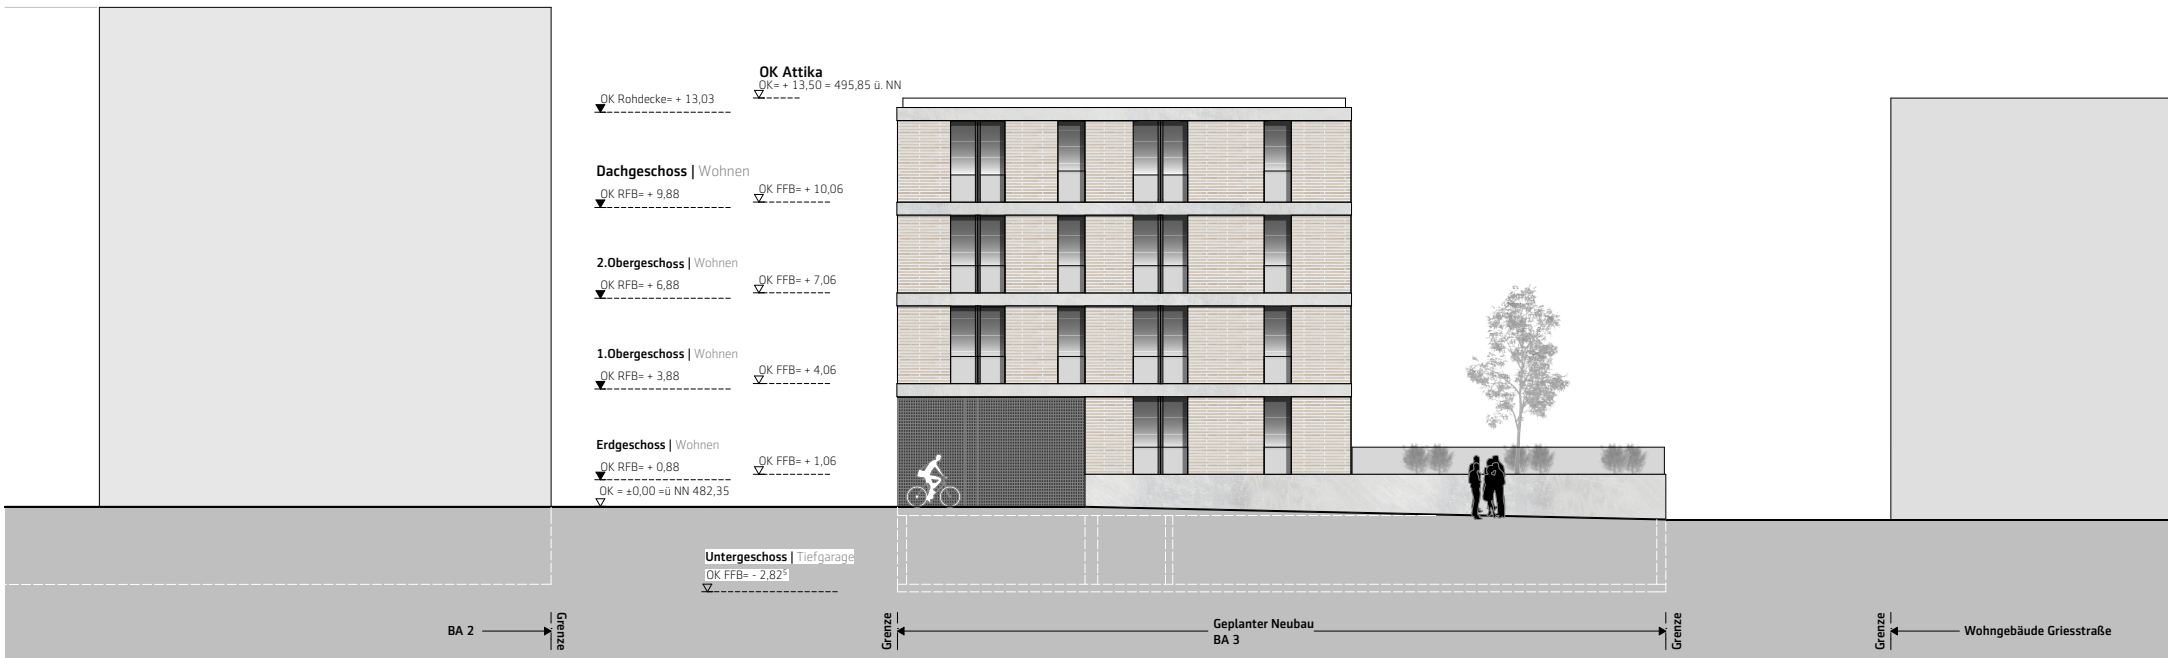


nordansicht | maßstab 1:250




südansicht | maßstab 1:250




ostansicht | maßstab 1:250

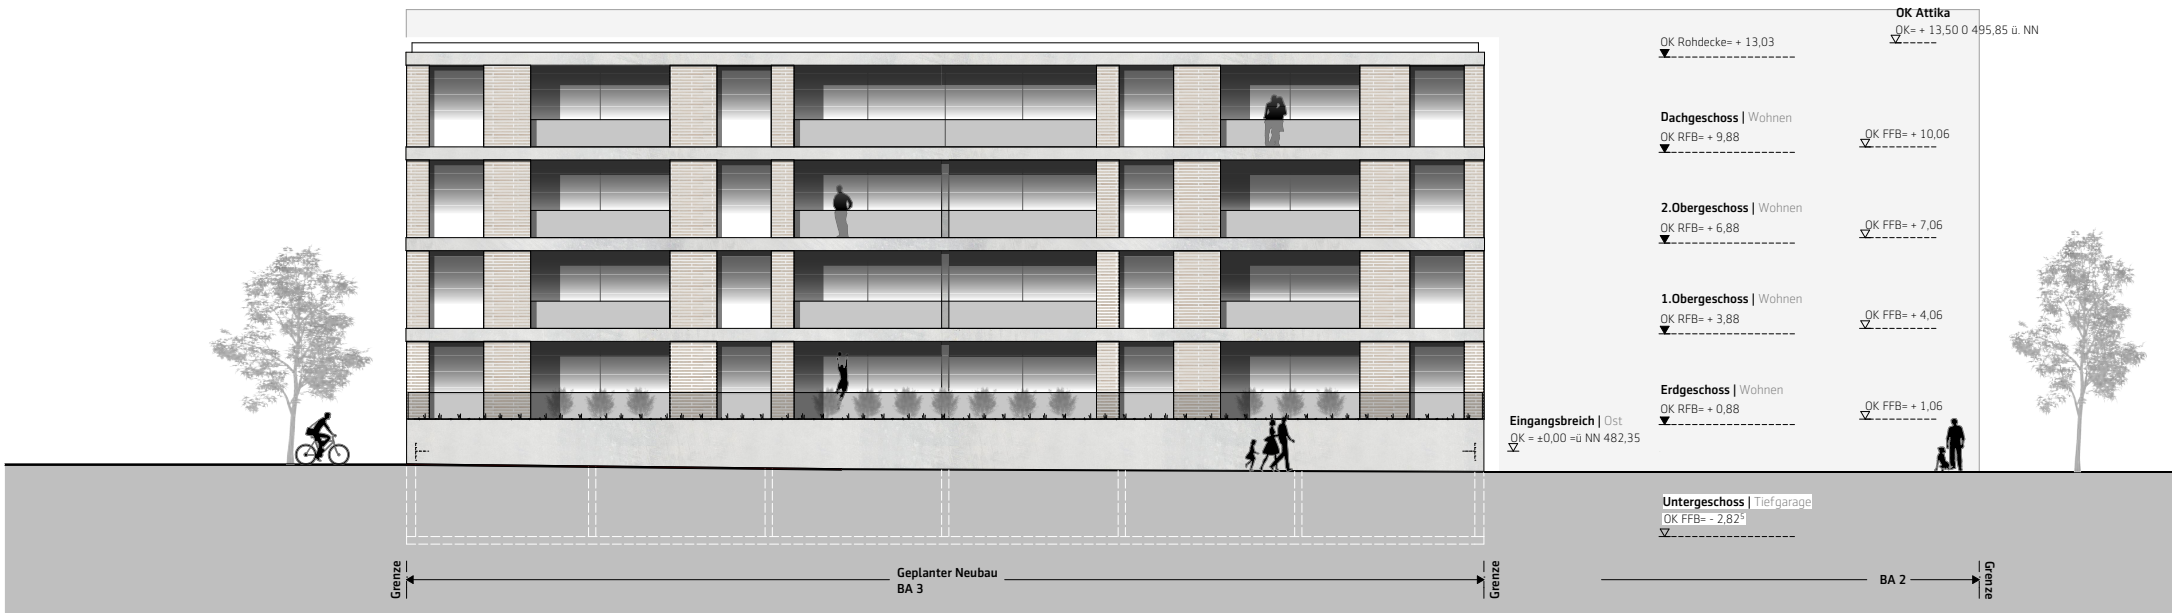

westansicht | maßstab 1:250

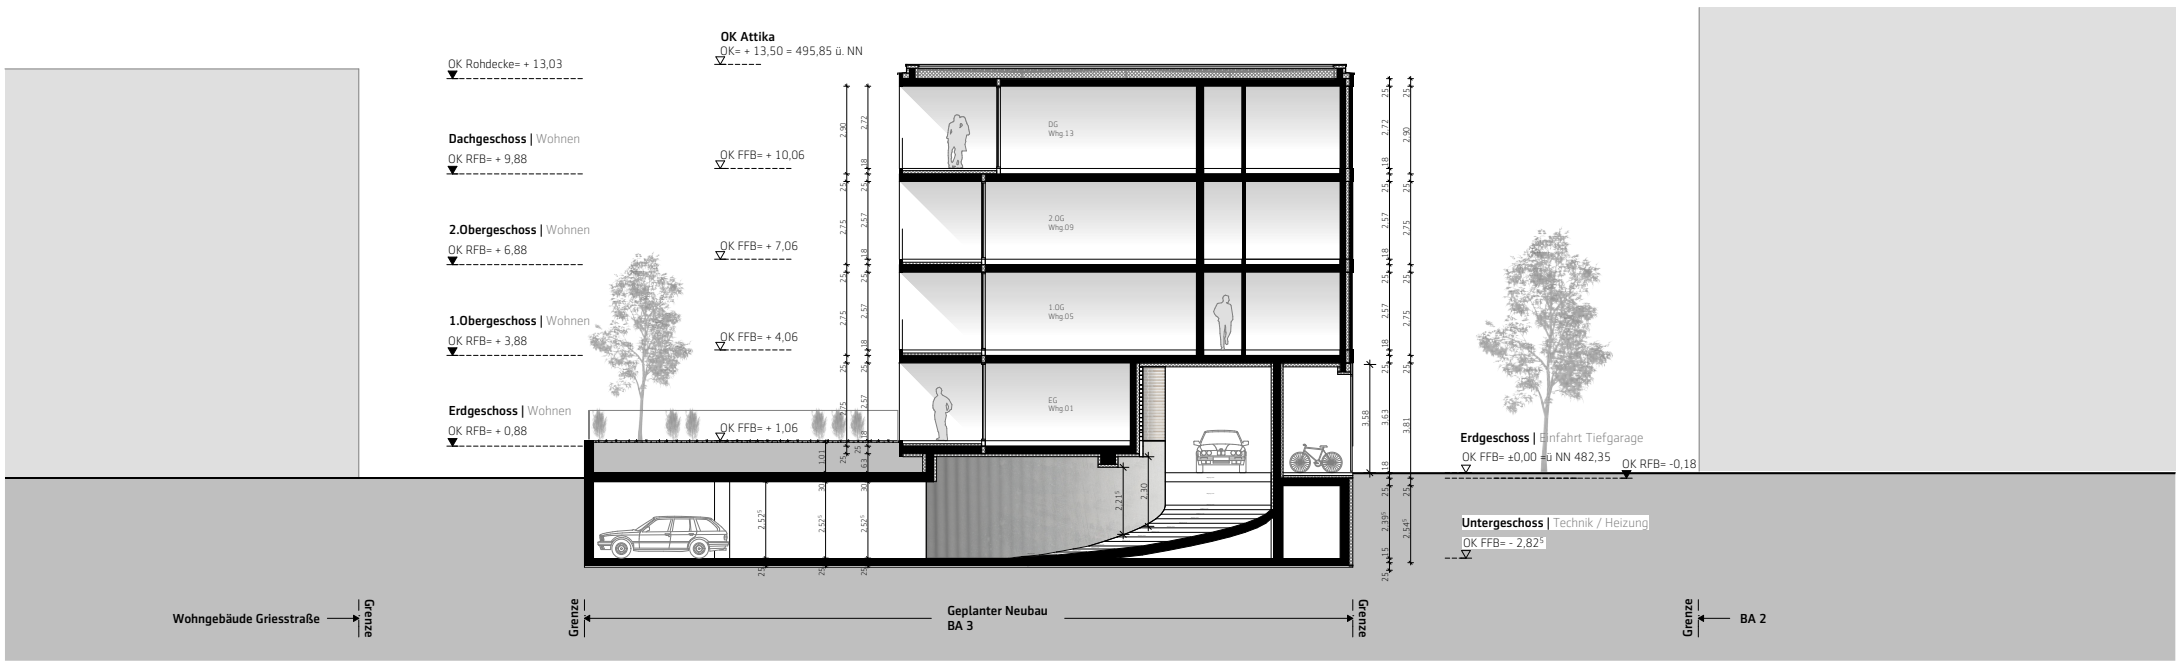

schnitt b-b | maßstab 1:250

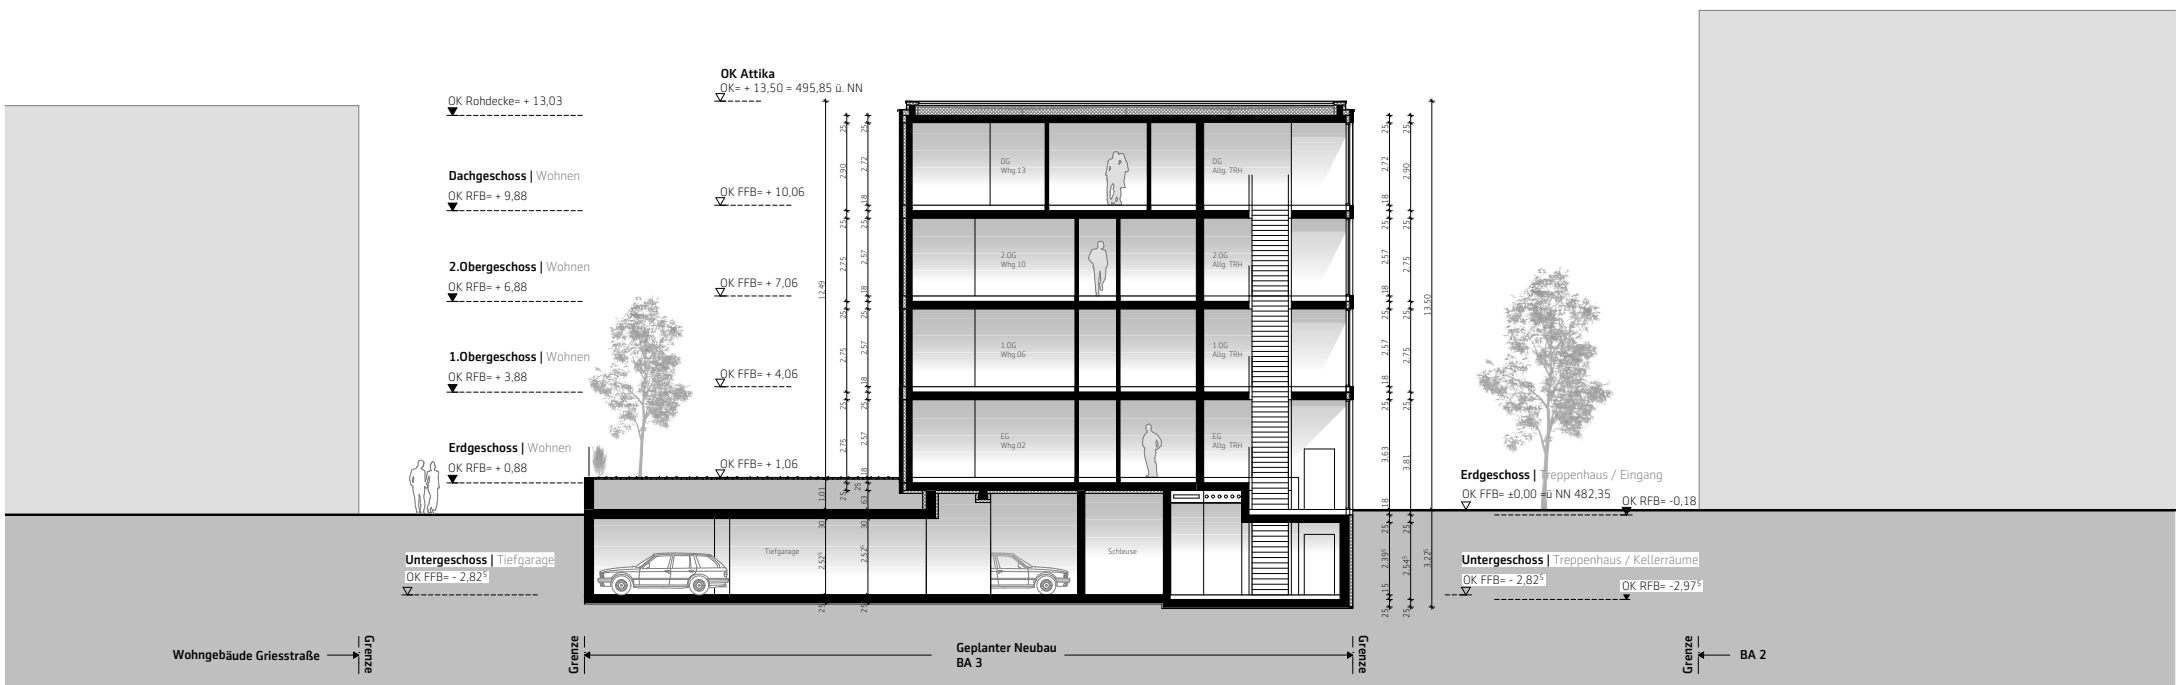

schnitt a-a | maßstab 1:250