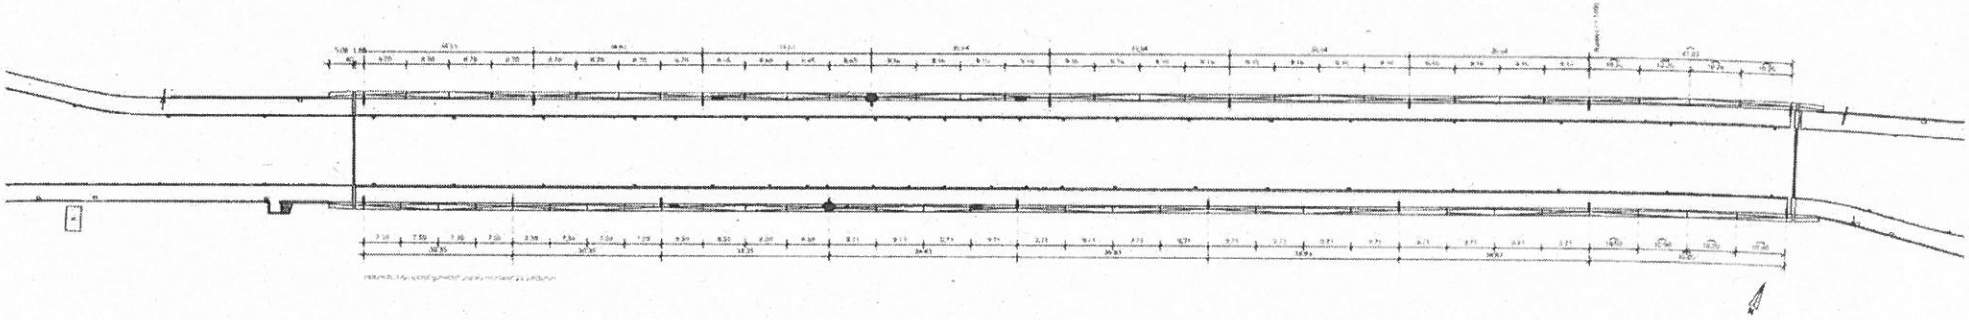

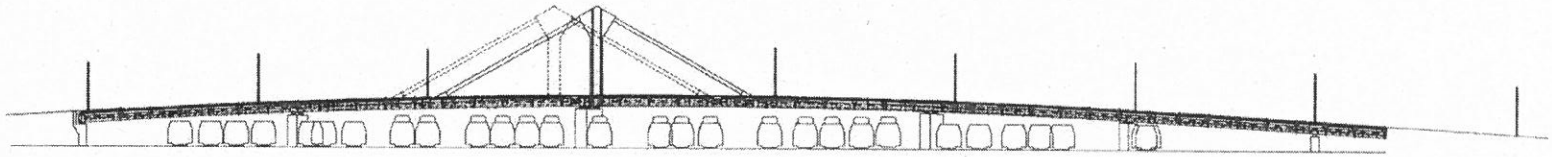

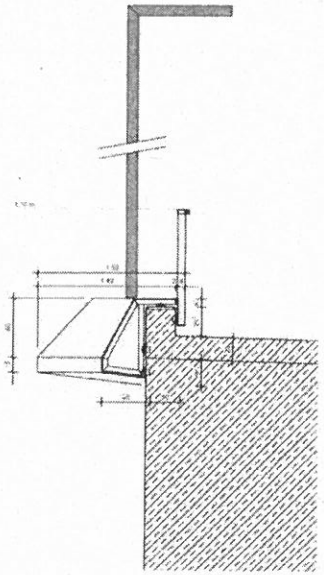

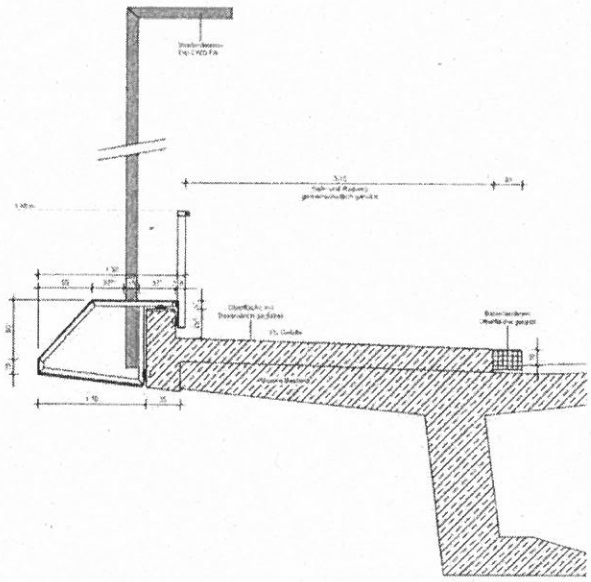

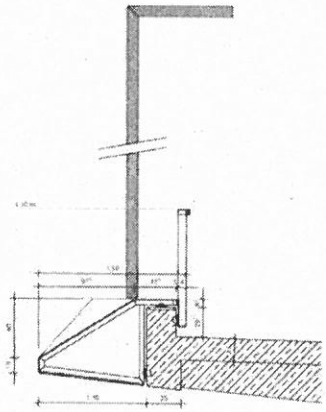

Planungsgemeinschaft

gerlach+partner

Projekt-Nr. 18-1-301904

Straßenbauverwaltung
Stadt Ulm

Nr. | Art der Änderung | Datum | Zeichen

VORENTWURF

Stadt Ulm
Abteilung Verkehrsplanung und Straßenbau

Unterlage / Blatt-Nr.
Übersichtsblatt Brückenverlauf
UL/M_003.01

Maßstab: 1:500 / 1:25

Ludwig-Erhard-Brücke
Neugestaltung

Aufgestellt:

Anlage 1 zu GD 199/19