





Grundriss M 1:200


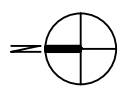



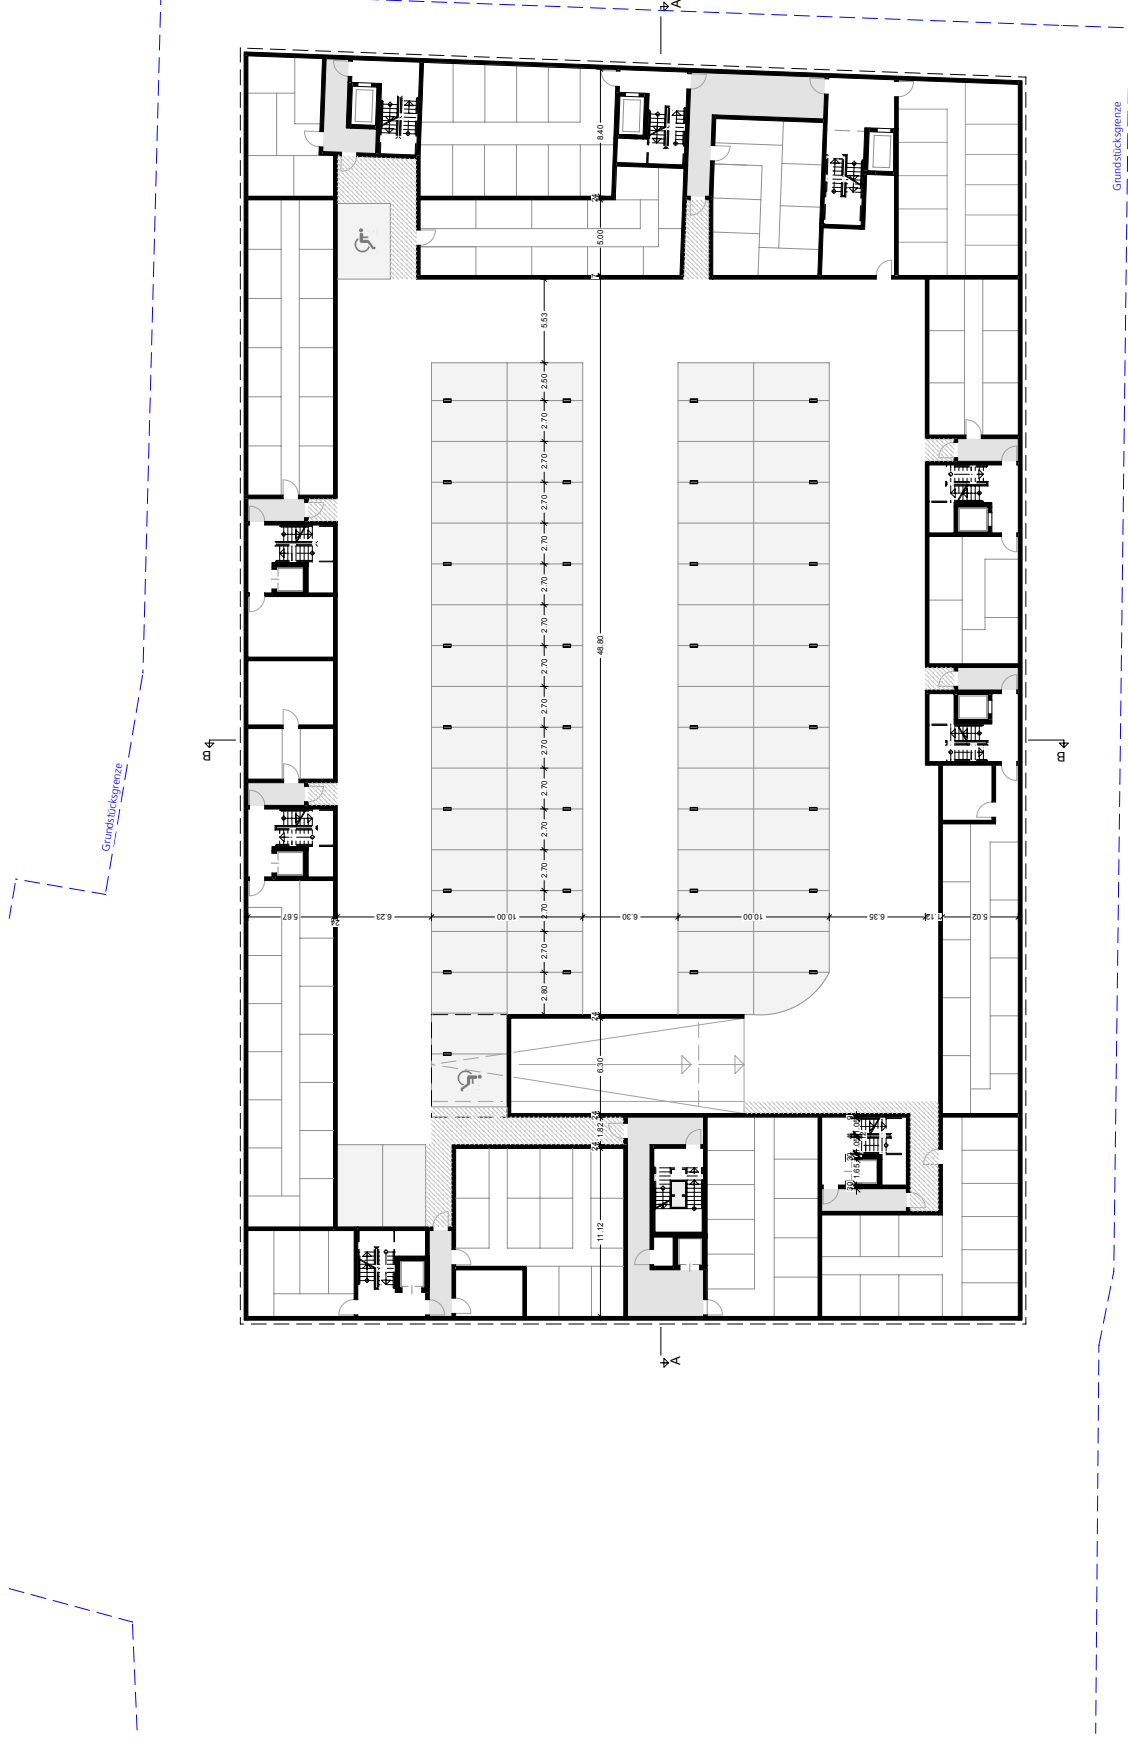


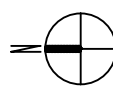


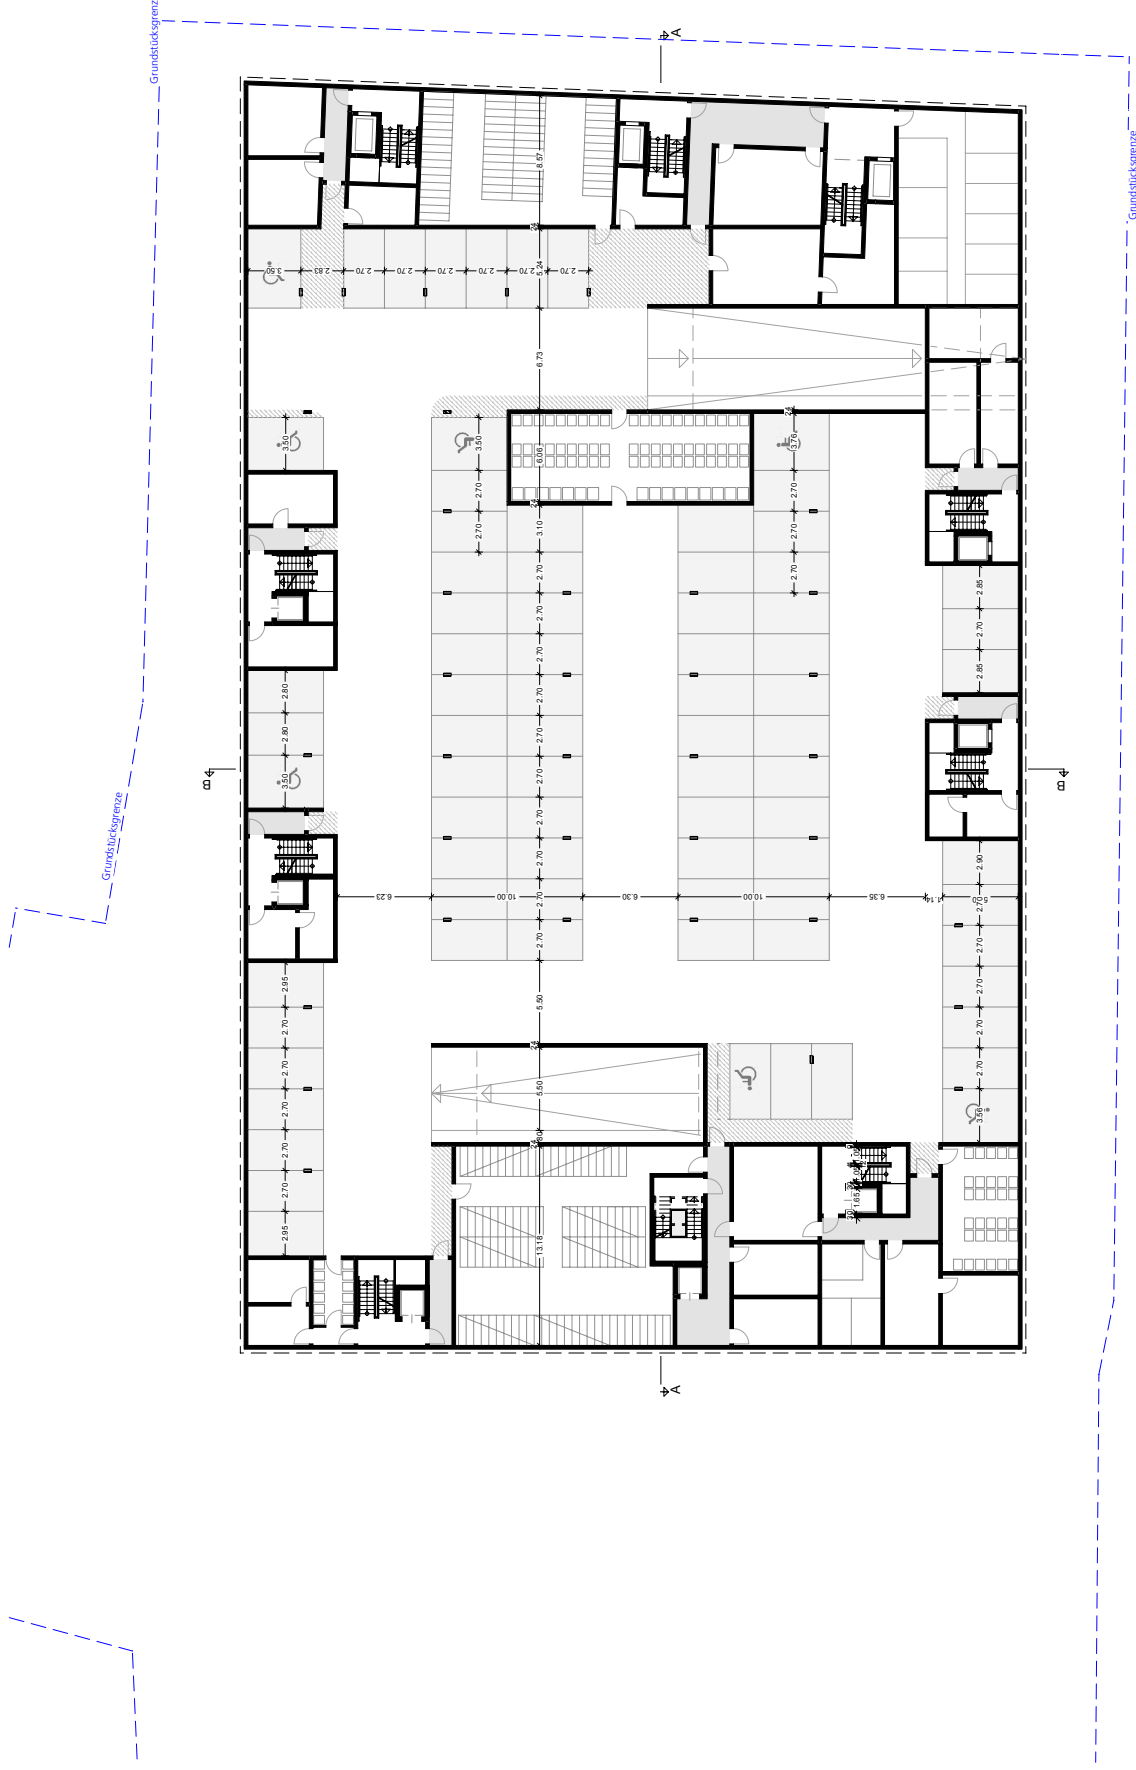






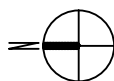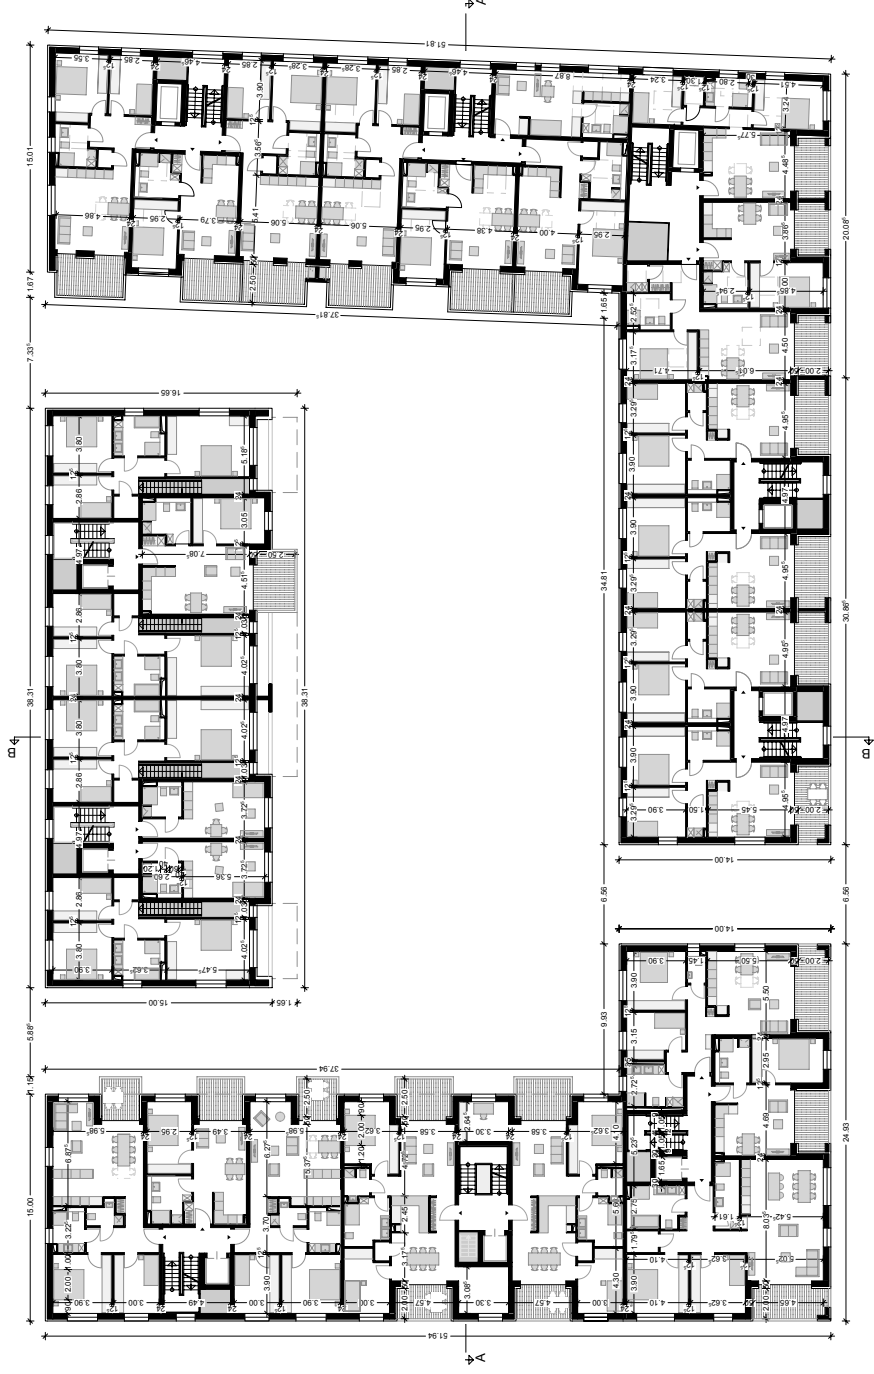


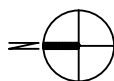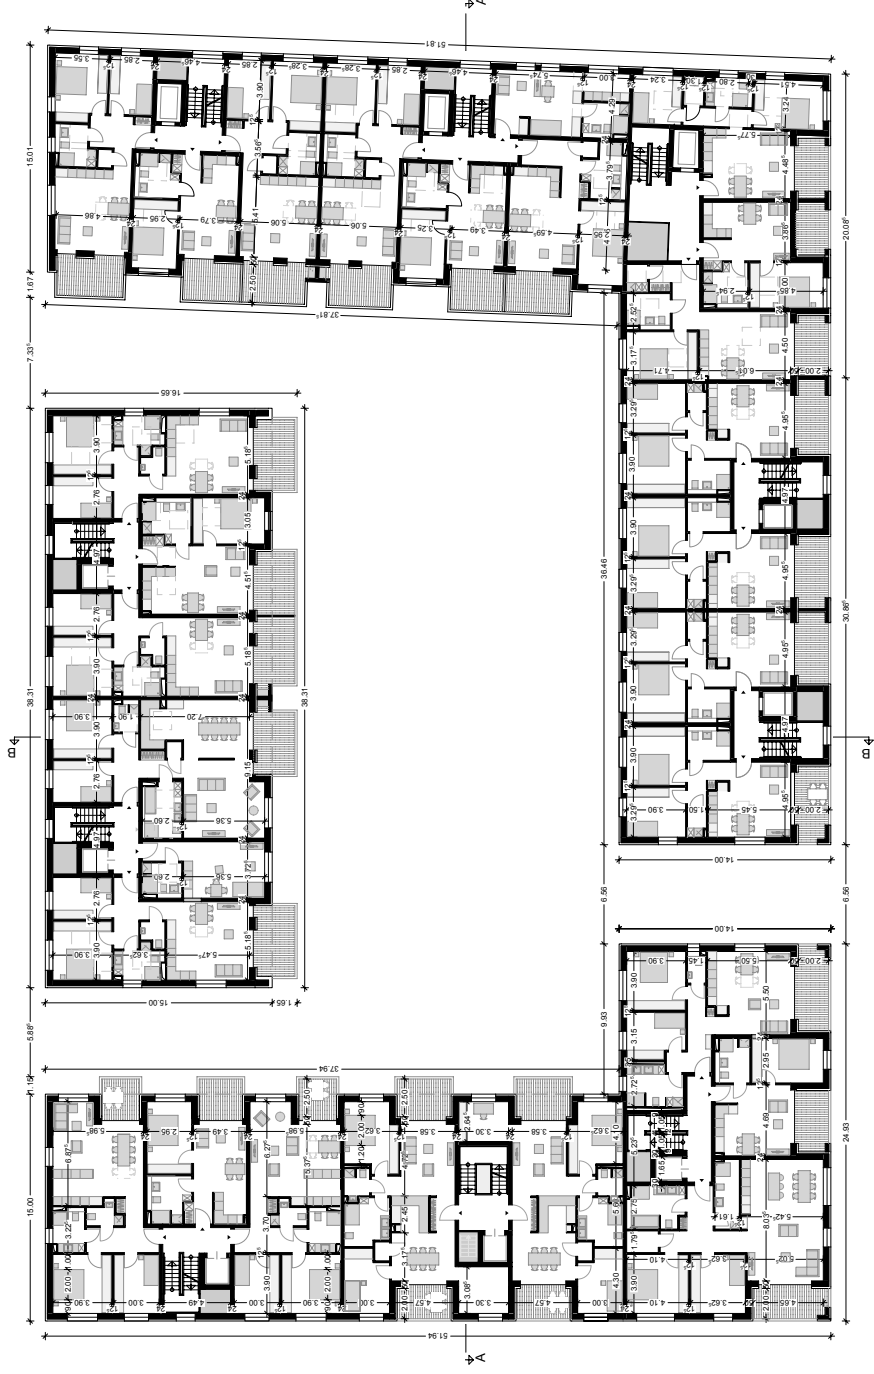




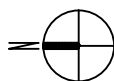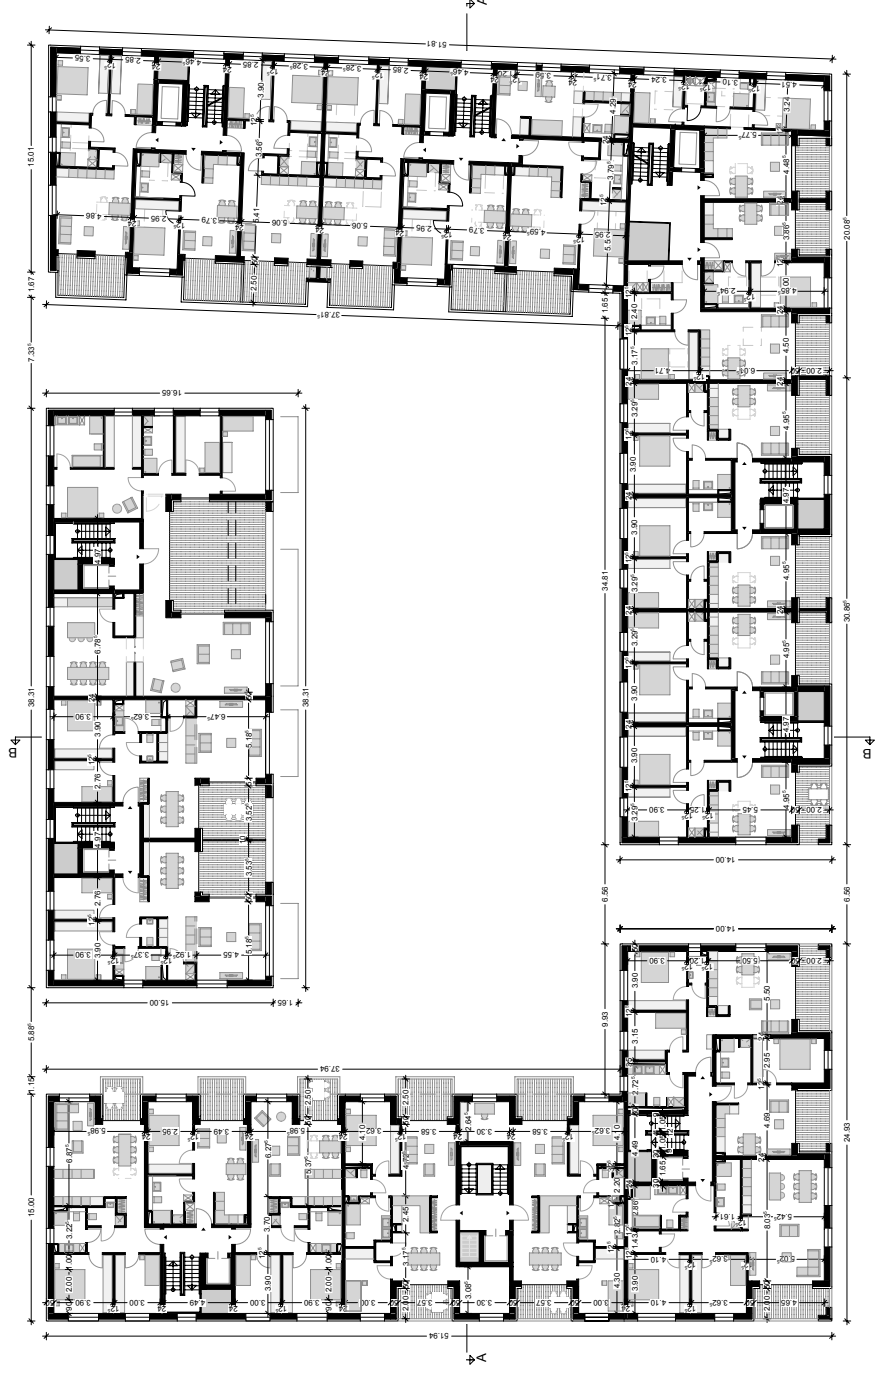

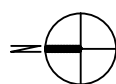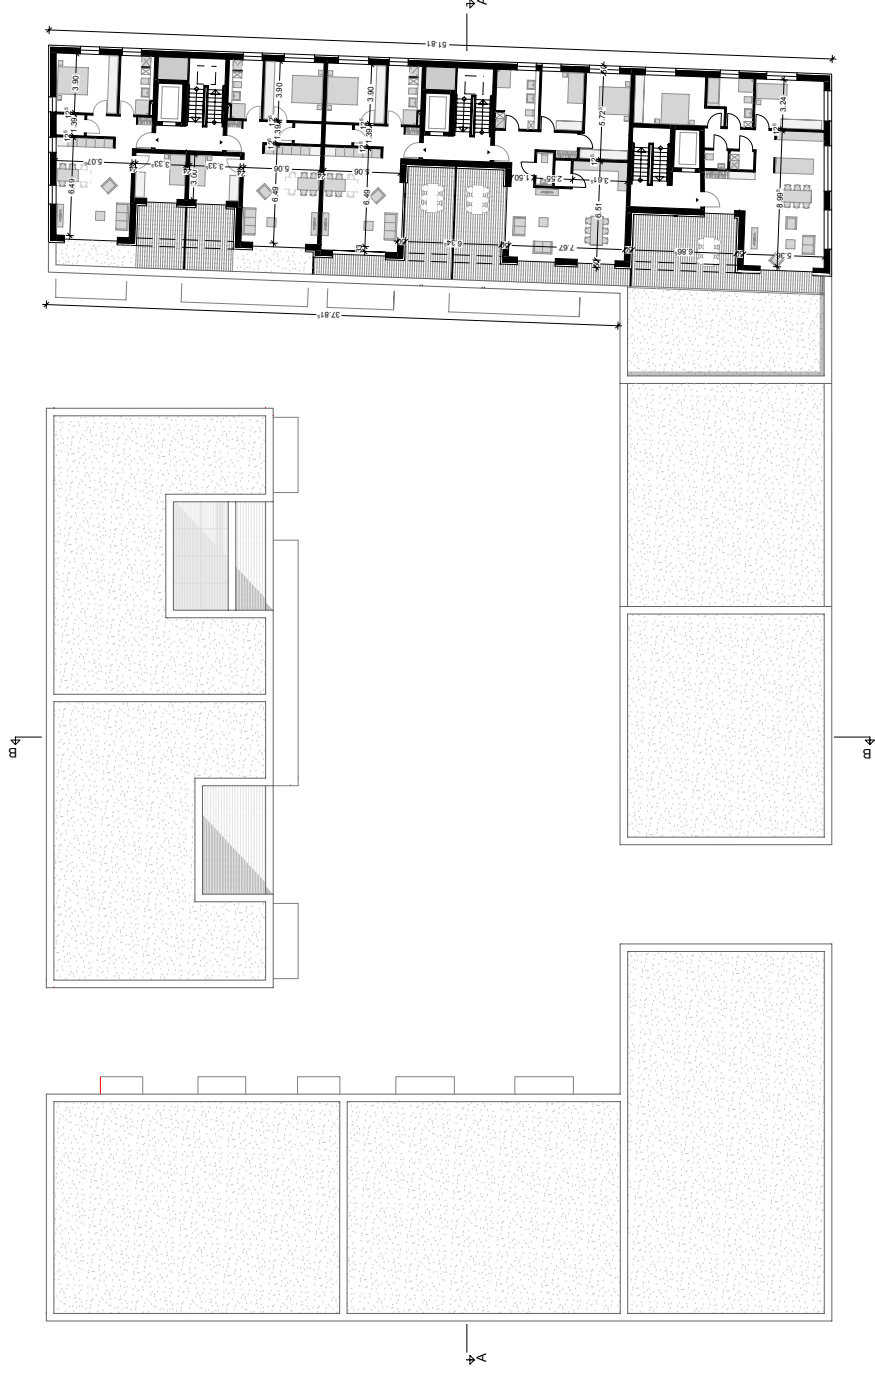


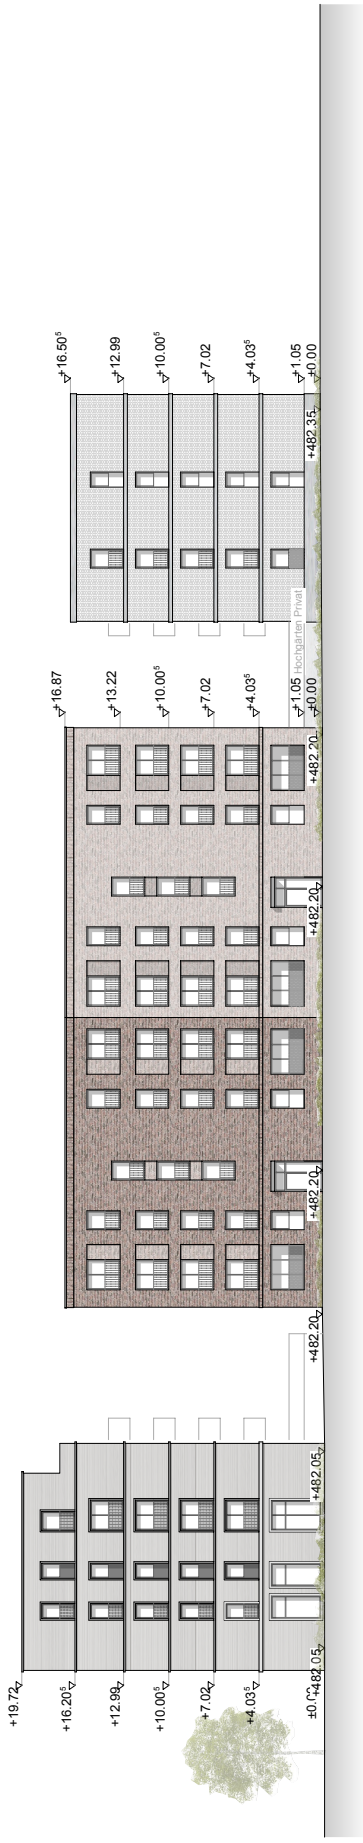


Ansicht Nord (Strassenseite)

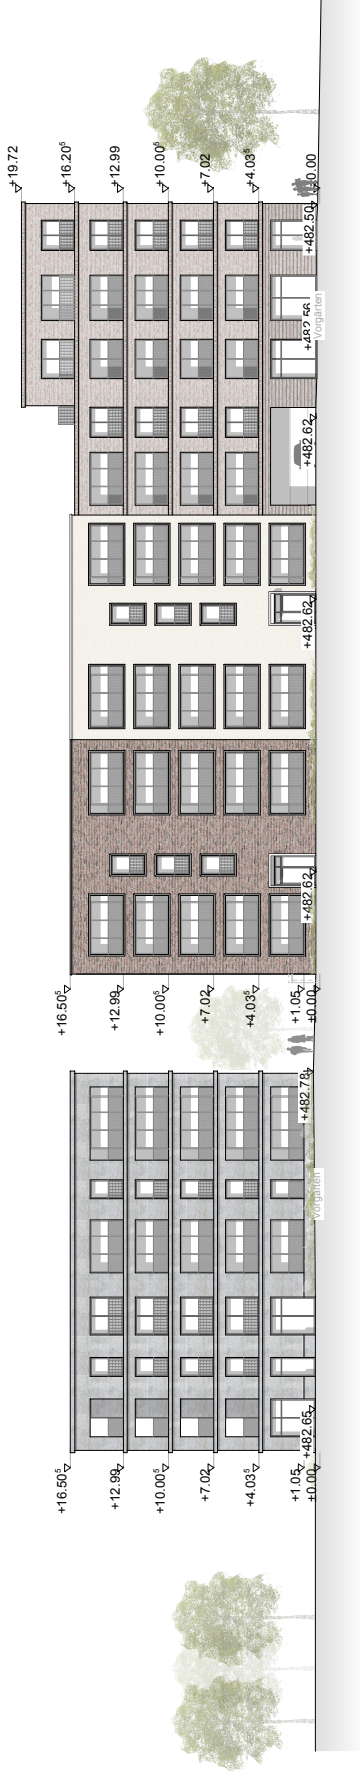


Ansicht Süden (Strassenseite)

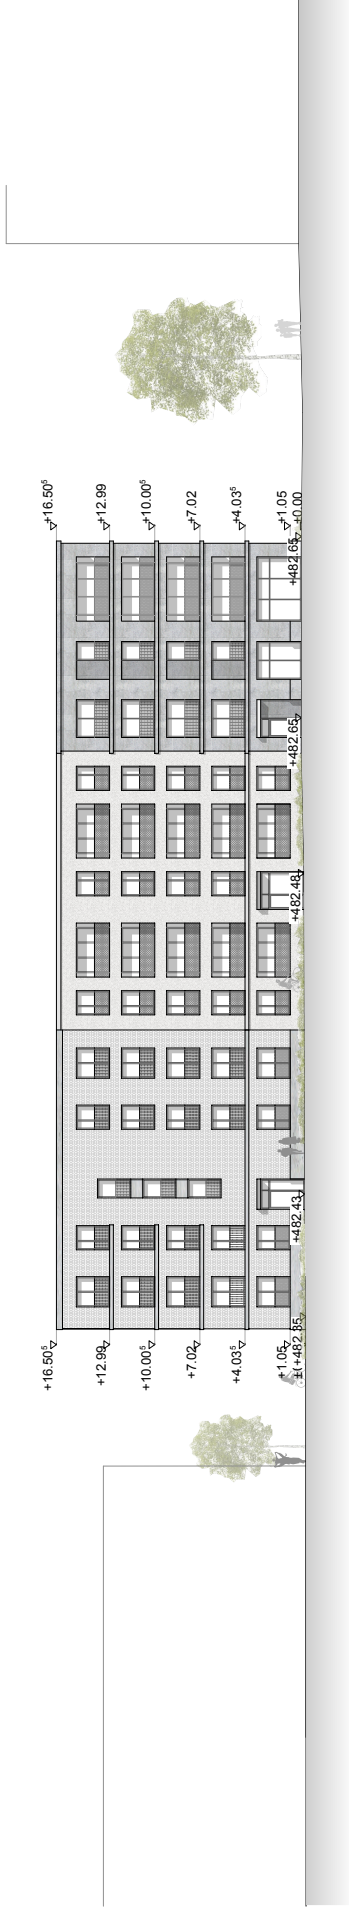


Ansicht West (Strassenseite)

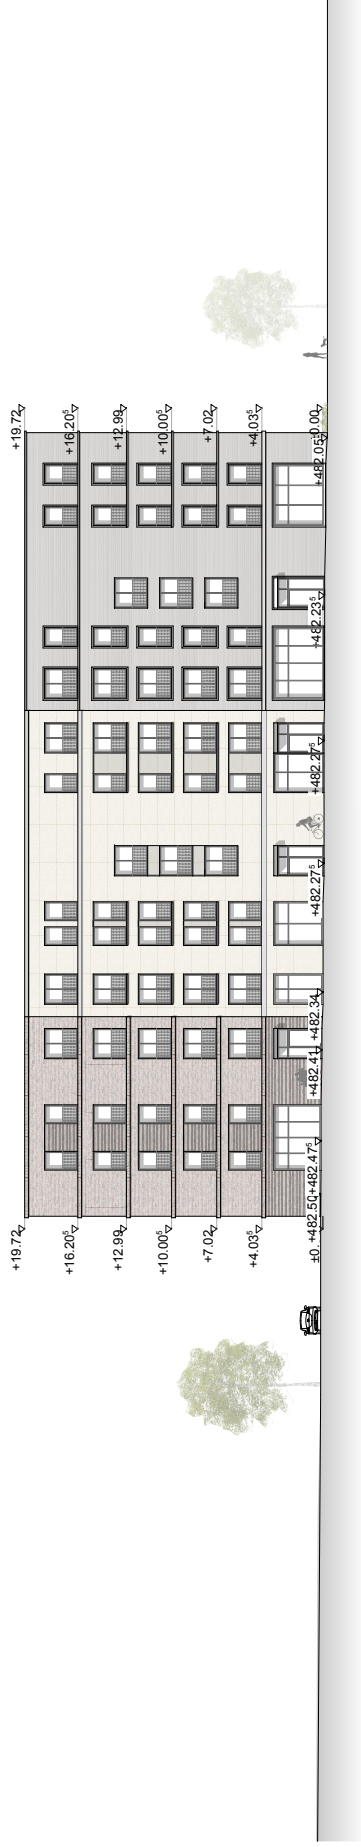


Ansicht Ost (Strassenseite)

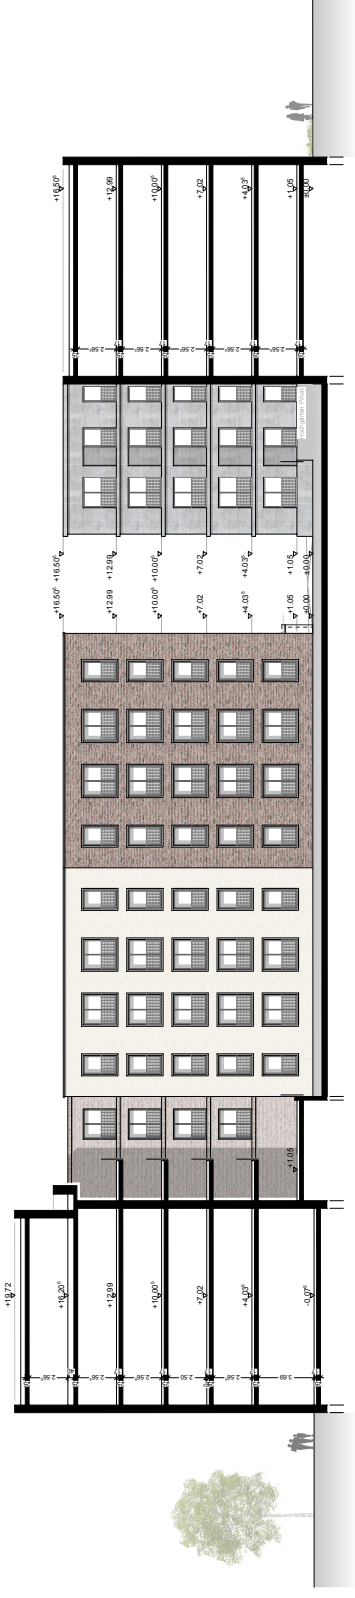


Ansicht Nord (Innenhof)

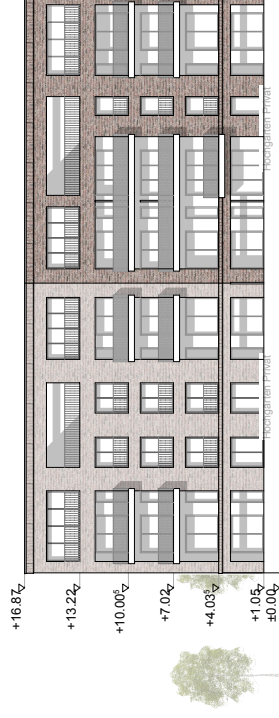


Ansicht Süd (Innenhof)

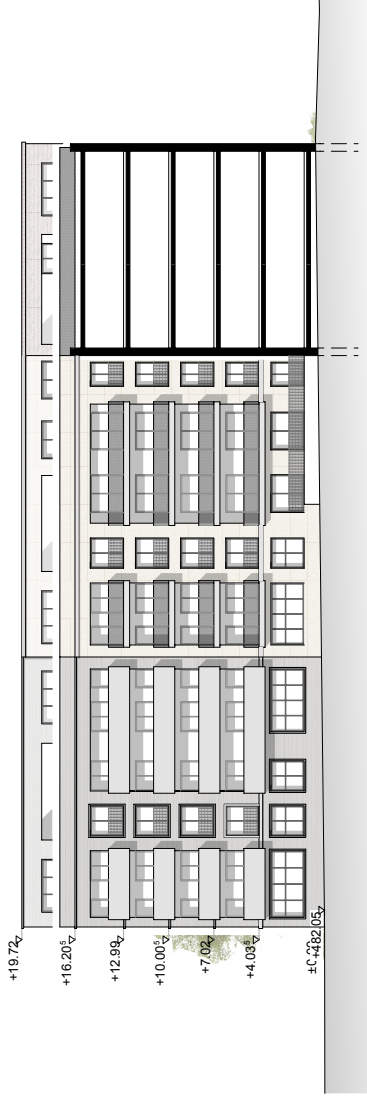


Ansicht West (Innenhof)

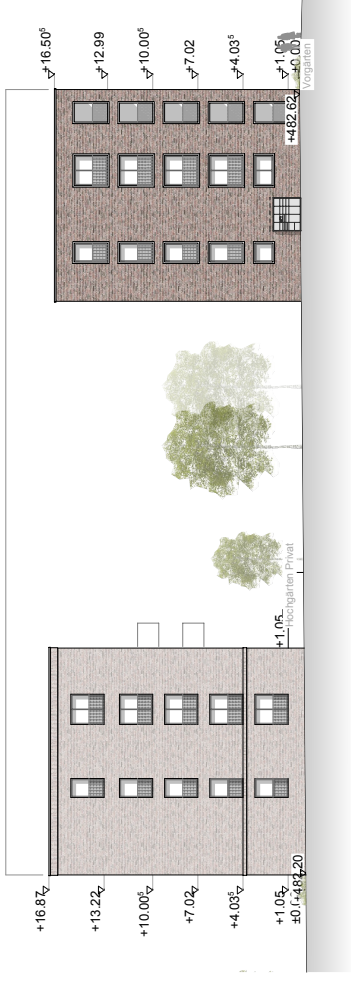


Ansicht West

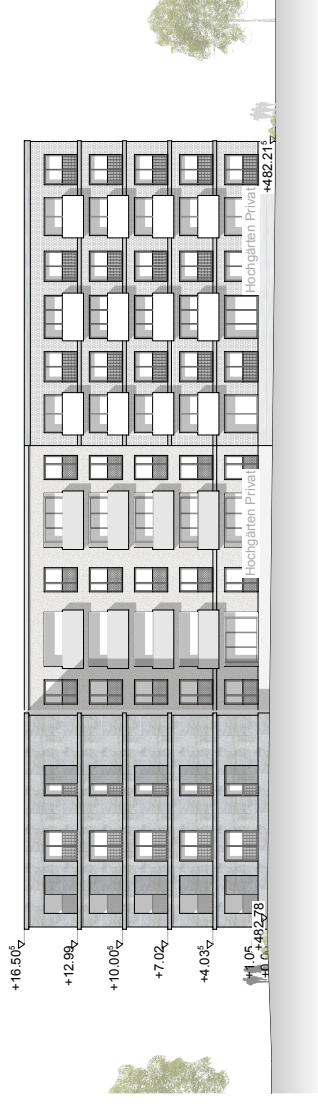

Ansicht Ost (Innenhof)

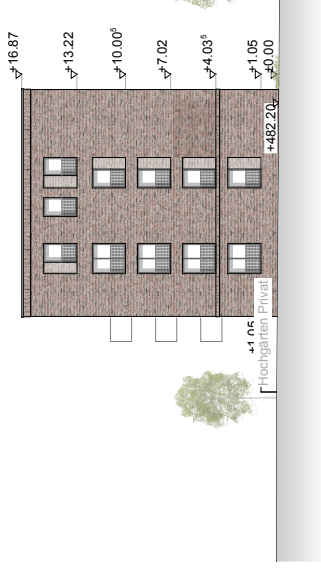


Ansicht Ost

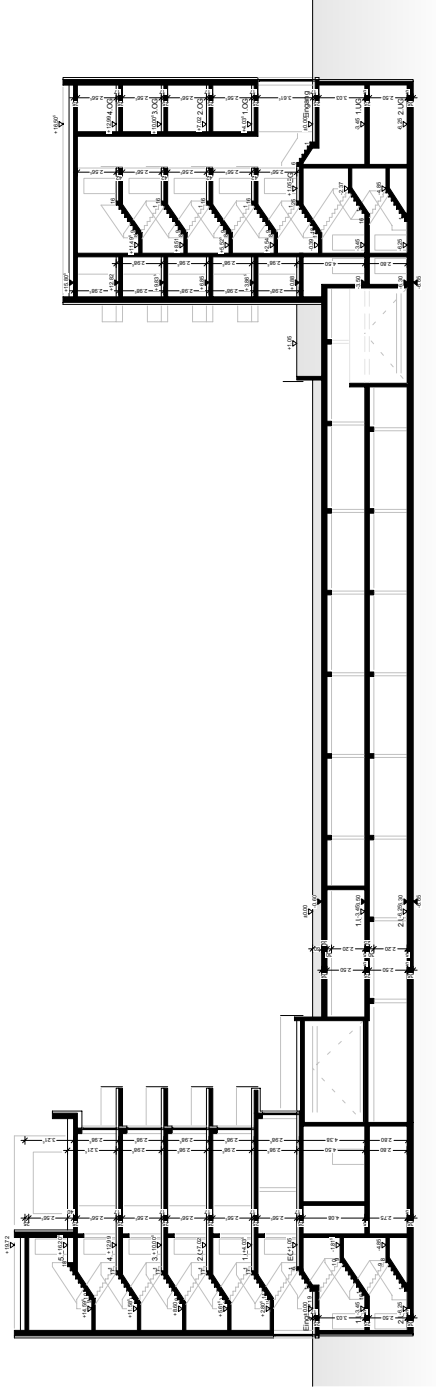

Schnitt A-A



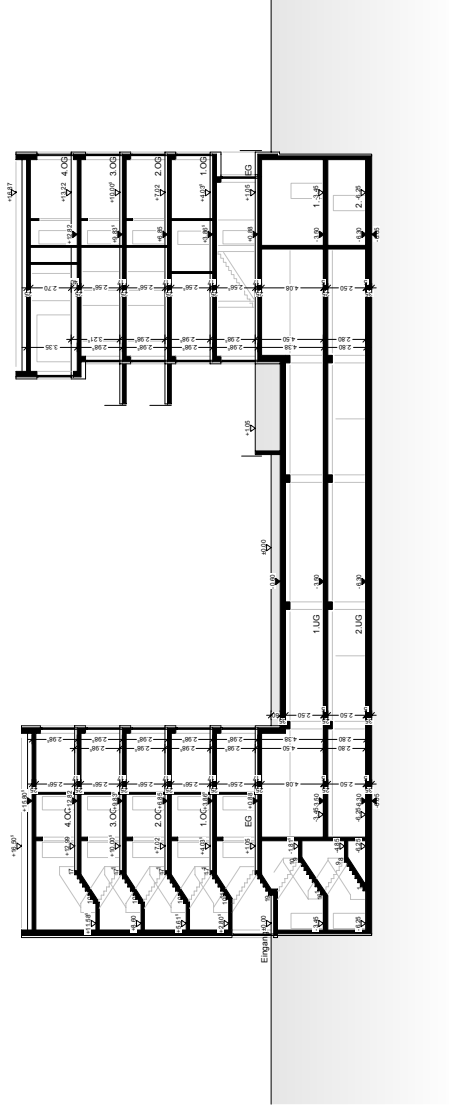

Schnitt B-B