


# ABSTANDSFLÄCHENPLAN

Stadtkreis: Ulm  
Gemarkung: Ulm

ENTWURF für Bebauungsplan „Leimgrubenweg“

Maßstab 1 : 500

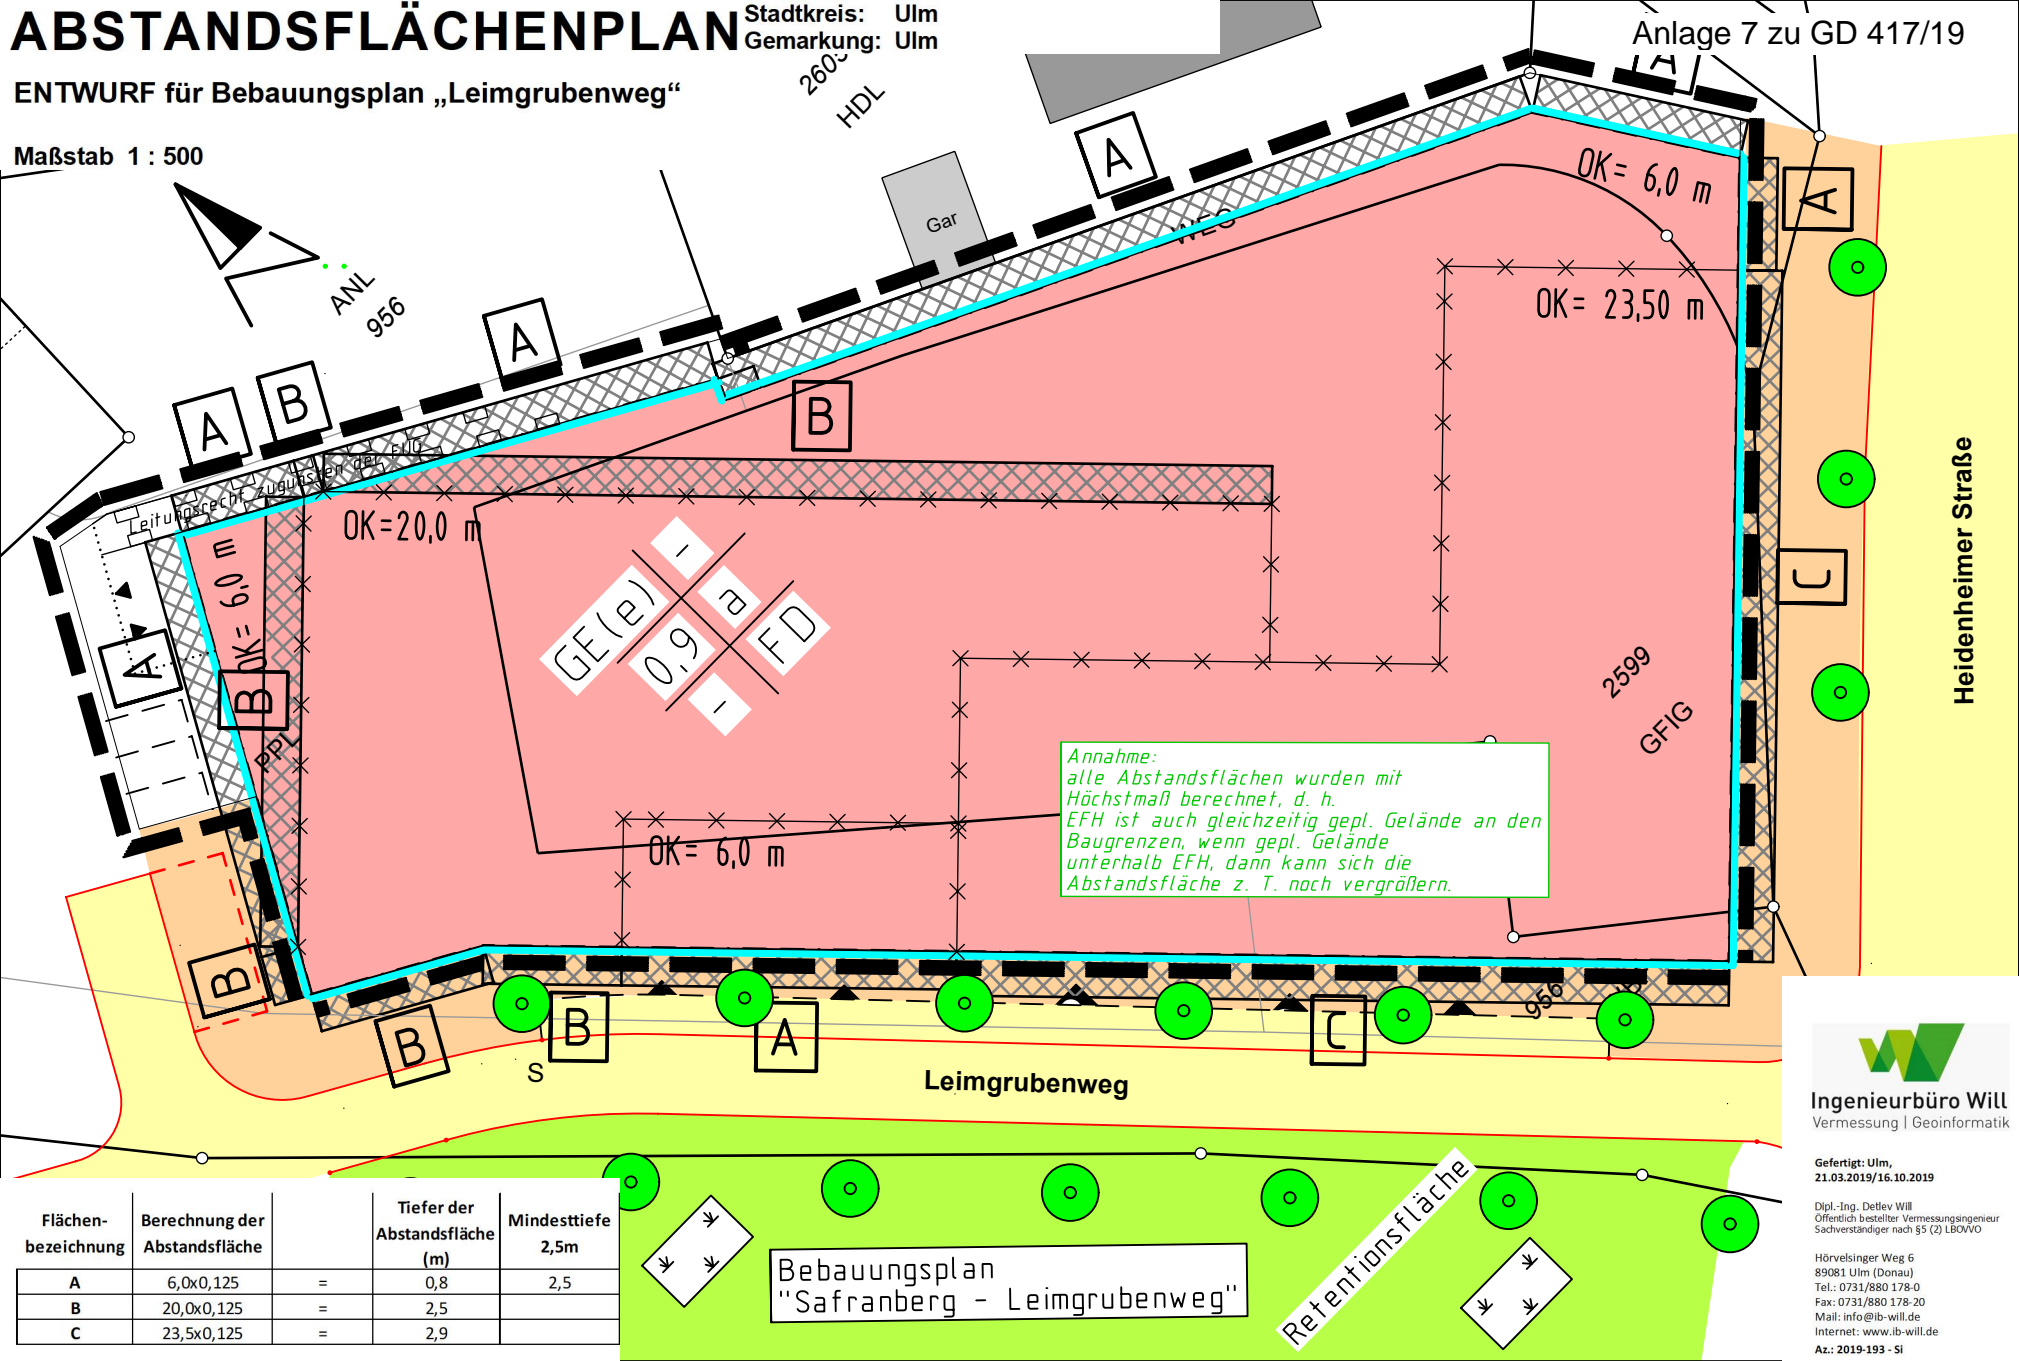

Annahme:  
alle Abstandsflächen wurden mit  
Höchstmaß berechnet, d. h.  
EFH ist auch gleichzeitig gepl. Gelände an den  
Baugrenzen, wenn gepl. Gelände  
unterhalb EFH, dann kann sich die  
Abstandsfläche z. T. noch vergrößern.

Flächen- bezeichnung	Berechnung der Abstandsfläche	Tiefer der Abstandsfläche (m)	Mindesttiefe 2,5m
A	6,0x0,125	= 0,8	2,5
B	20,0x0,125	= 2,5	
C	23,5x0,125	= 2,9	

Bebauungsplan  
"Safranberg - Leimgrubenweg"