


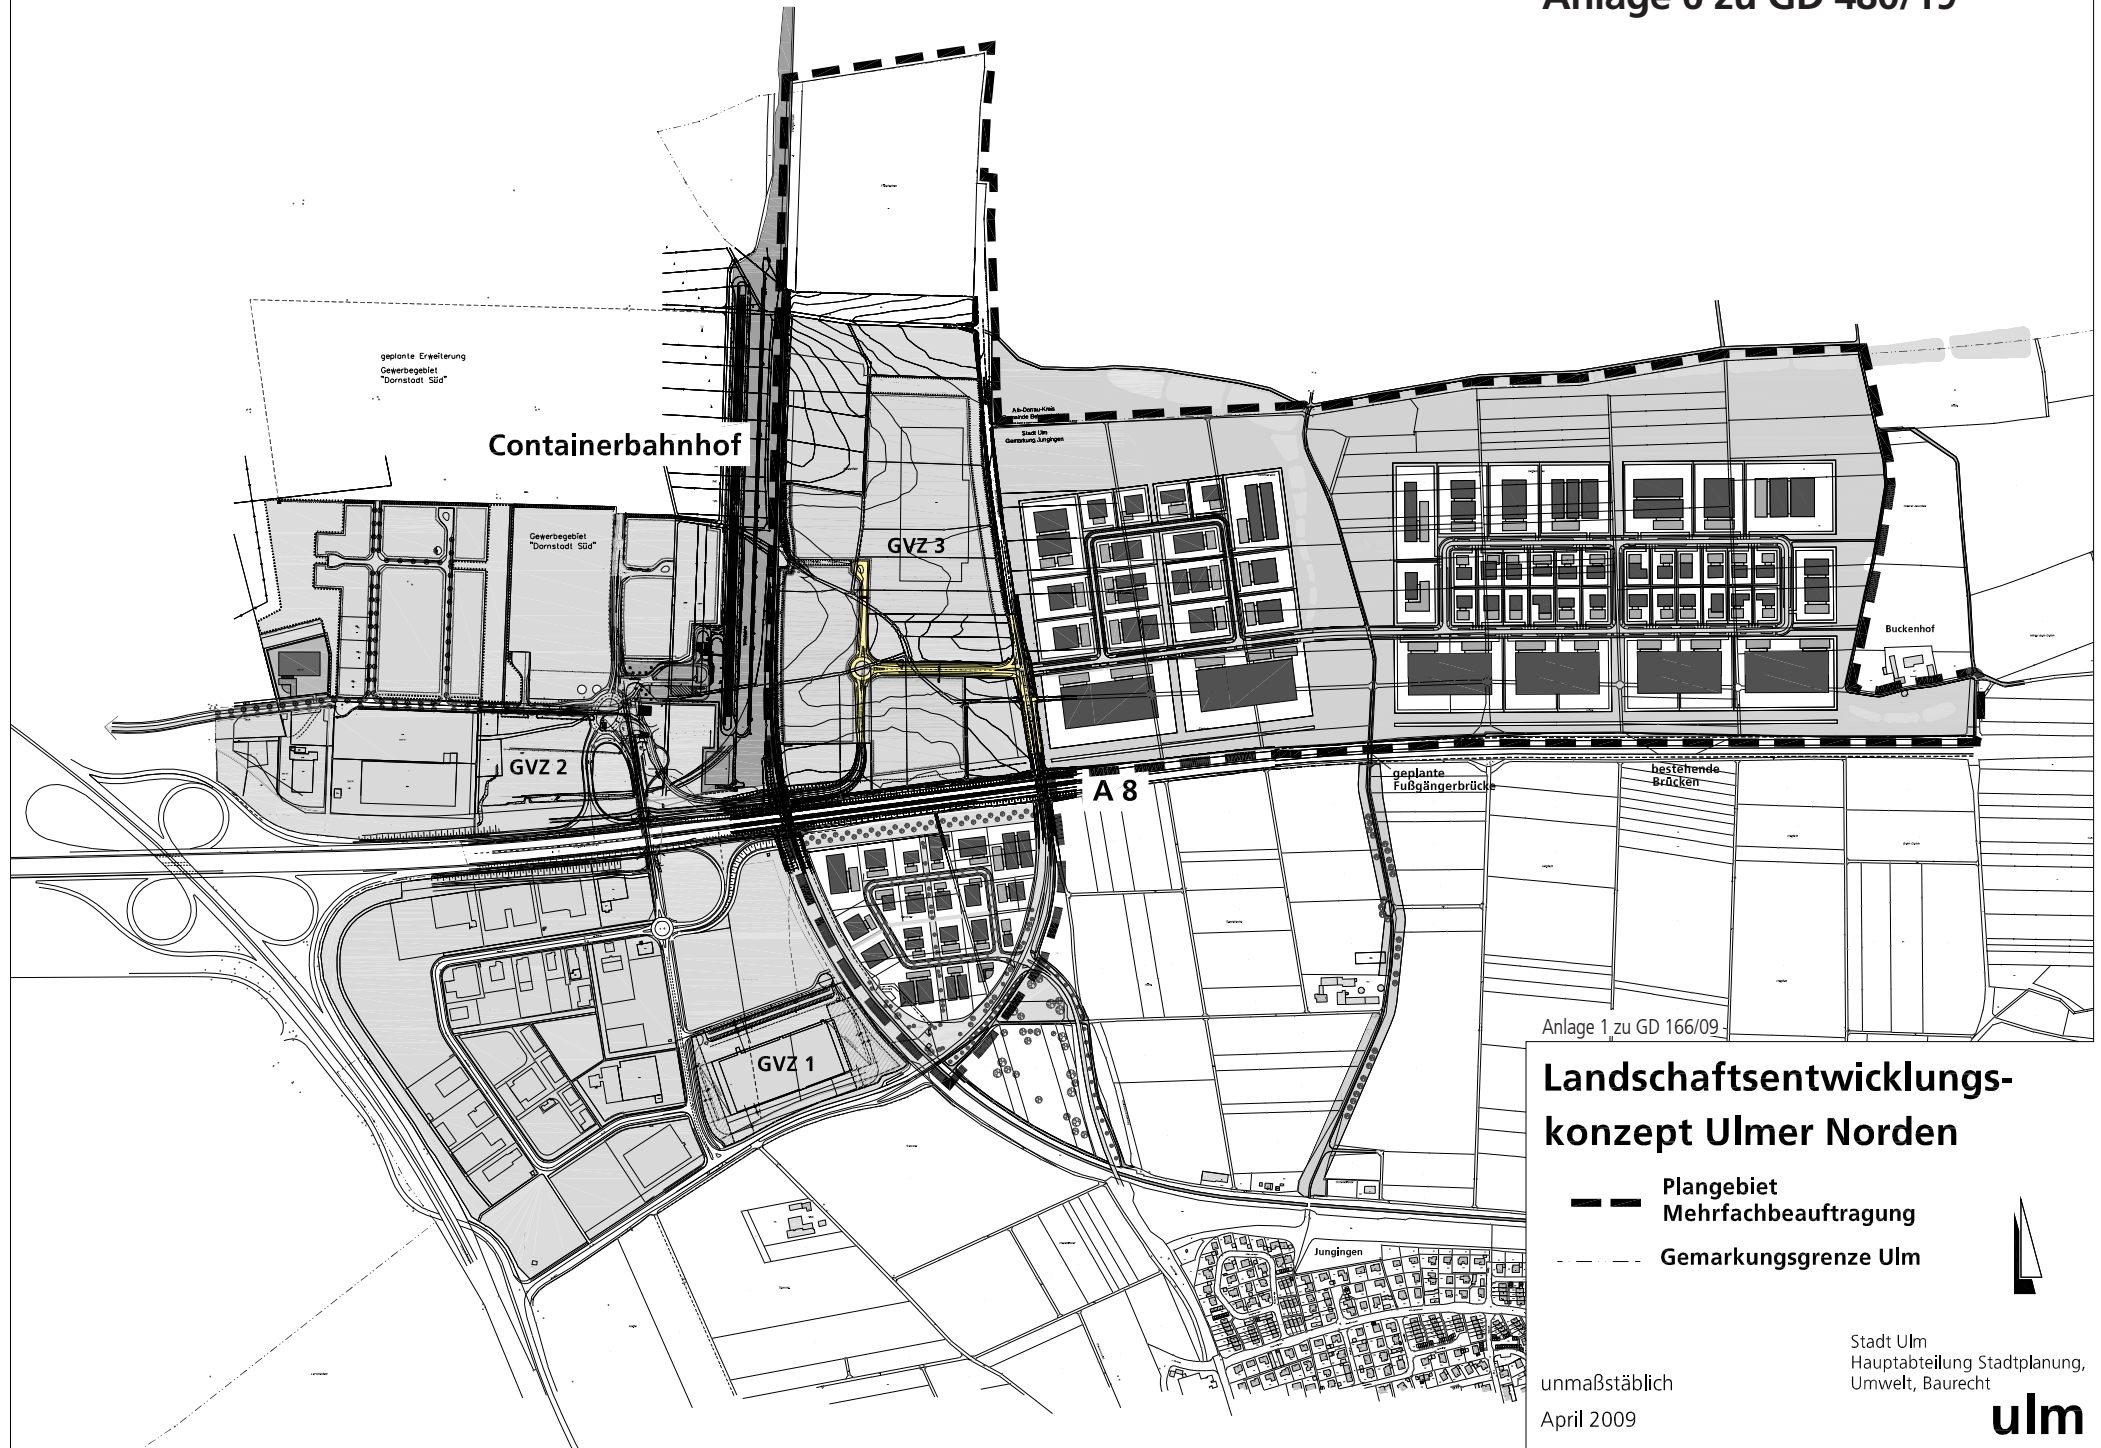

Anlage 1 zu GD 166/09

Landschaftsentwicklungs- konzept Ulmer Norden

- Plangebiet
Mehrfachbeauftragung**
- Gemarkungsgrenze Ulm**



unmaßstäblich
April 2009

Stadt Ulm
Hauptabteilung Stadtplanung,
Umwelt, Baurecht

ulm