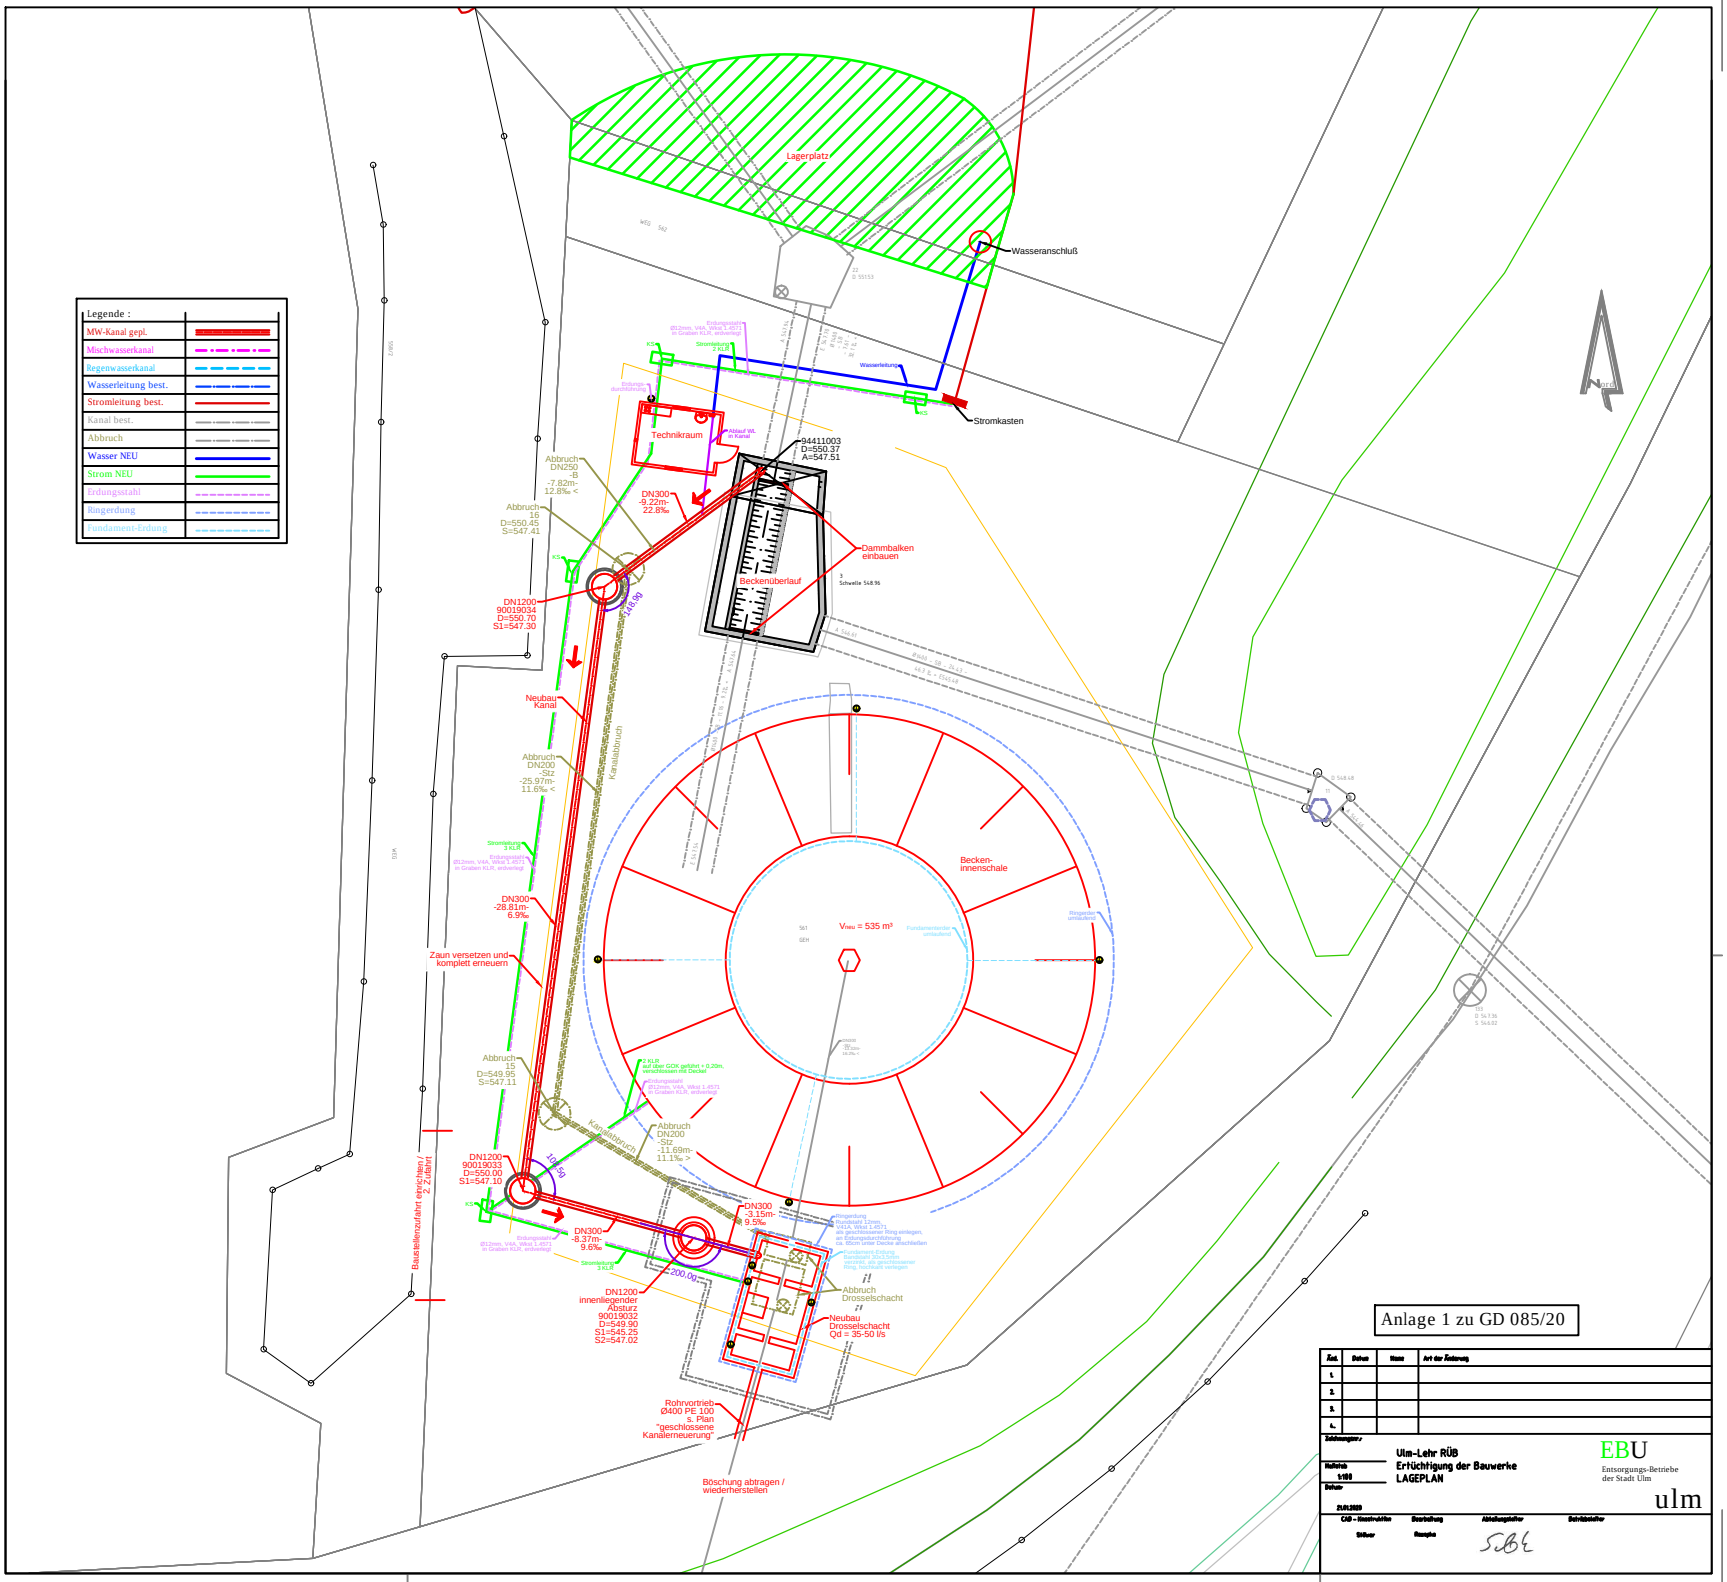
Legende :
MW-Kanal gepl.
Mischwasserkanal
Regenwasserkanal
Wasserleitung best.
Stromleitung best.
Kanal best.
Abbruch
Wasser NEU
Strom NEU
Erdungsstahl
Ringerdung
Fundamenterdung
Lagerplatz
Wasseranschluß
Stromkasten
Technikraum
94411003
D=550.37
A=547.51
Dammbalken einbauen
Beckenüberlauf
Becken-innenschale
Abbruch DN250 -S -7.82m- 12.8‰ <
Abbruch 16 D=550.45 S=547.41
DN300 -9.22m- 22.8‰
DN1200 90019034 D=550.70 S1=547.30
Neubau Kanal
Abbruch DN200 -Stz -25.97m- 11.6‰ <
DN300 -28.81m- 6.9‰
Zaun versetzen und komplett erneuern
Abbruch 15 D=549.95 S=547.11
Kanalabbruch
Abbruch DN200 -Stz -11.69m- 11.1‰ >
DN1200 90019033 D=550.00 S1=547.10
DN300 -8.37m- 9.6‰
DN300 -3.15m- 9.5‰
DN1200 innenliegender Absturz 90019032 D=549.90 S1=545.25 S2=547.02
Abbruch Drosselschacht
Neubau Drosselschacht Qd = 35-50 l/s
Rohrvortrieb Ø400 PE 100 s. Plan "geschlossene Kanalerneuerung"
Böschung abtragen / wiederherstellen
Baustellenzufahrt erhalten / 2. Zufahrt
Anlage 1 zu GD 085/20
Ulm-Lehr RÜB
Ertüchtigung der Bauwerke
LAGEPLAN
EBU
Entsorgungs-Betriebe der Stadt Ulm
ulm