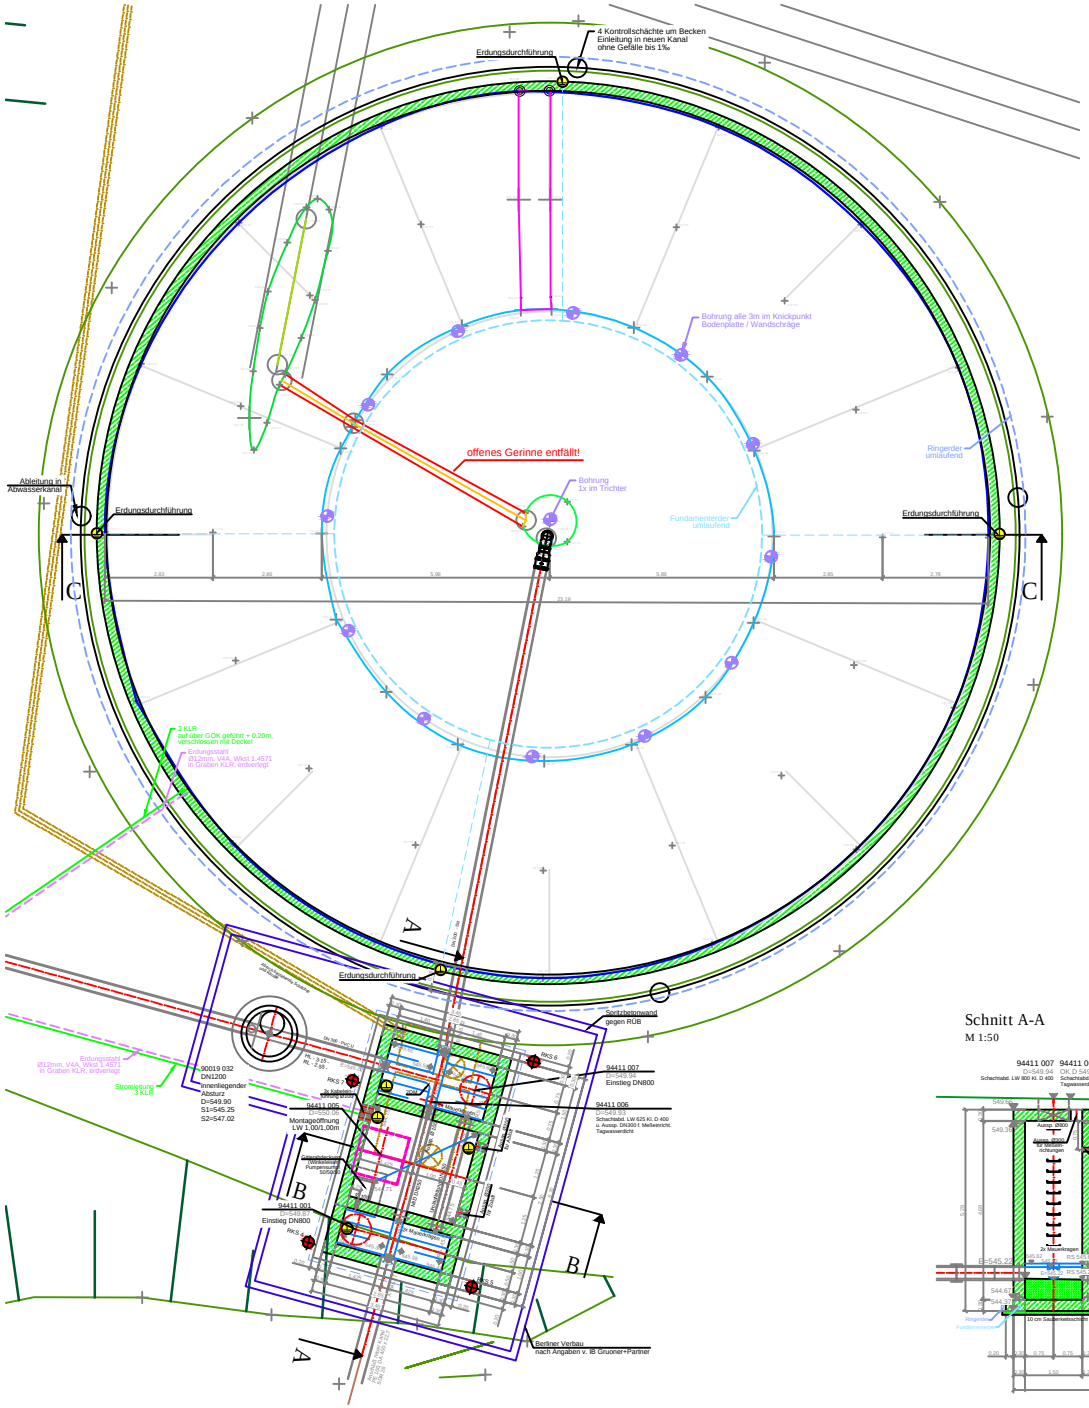

Schnitt C-C

M 1:50

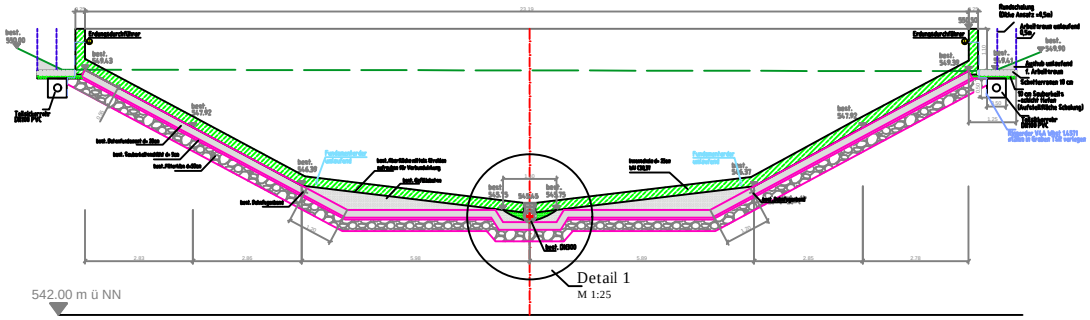

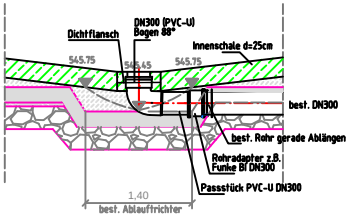

Bohrung durch Bestand für Sickeröffnungen

Beispiel: Trichter

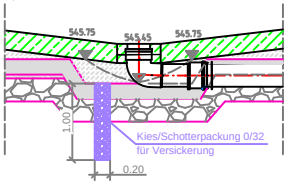

Baugrundgutachten v. 17.05.2019

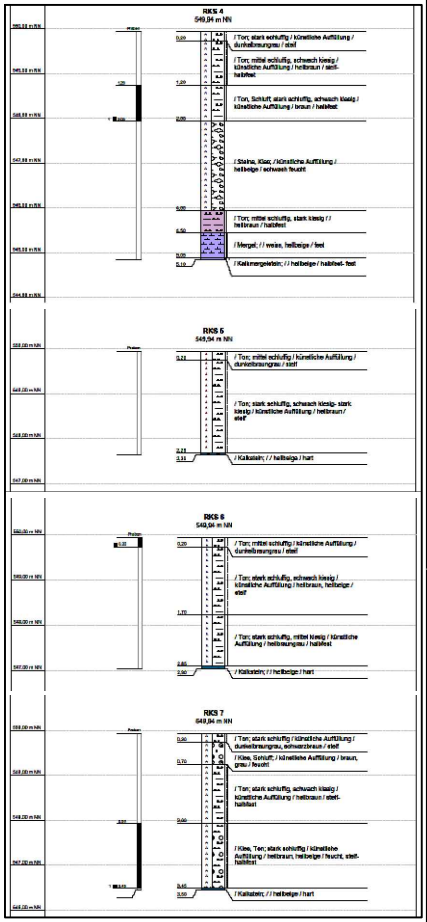

Schnitt A-A

M 1:50

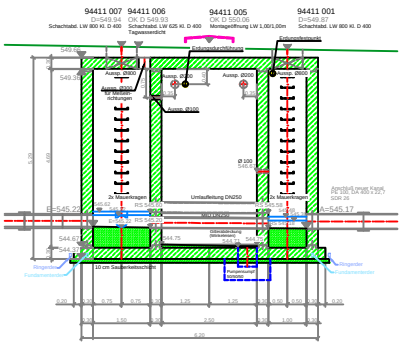

Schnitt B-B

M 1:50

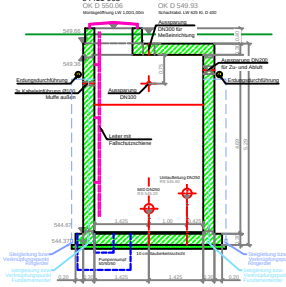

Anlage 2 zu GD 085/20

Ind.	Datum	Name	Art der Änderung
1.			
2.			
3.			
4.			

Zeichnungsnummer

Maßstab 1:50 (A0)

Datum 31.01.2020

Ulm-Lehr RÜB
Neubau Messschacht 94411 001
BAUWERKSPLAN

EBU
Entsorgungs-Betriebe der Stadt Ulm
ulm

GKB – Kennzeichnung | Bearbeitung | Abteilungsleiter | Bereichsleiter

Verfügende / Führer | Reviplan

SBG