


Eichengrund

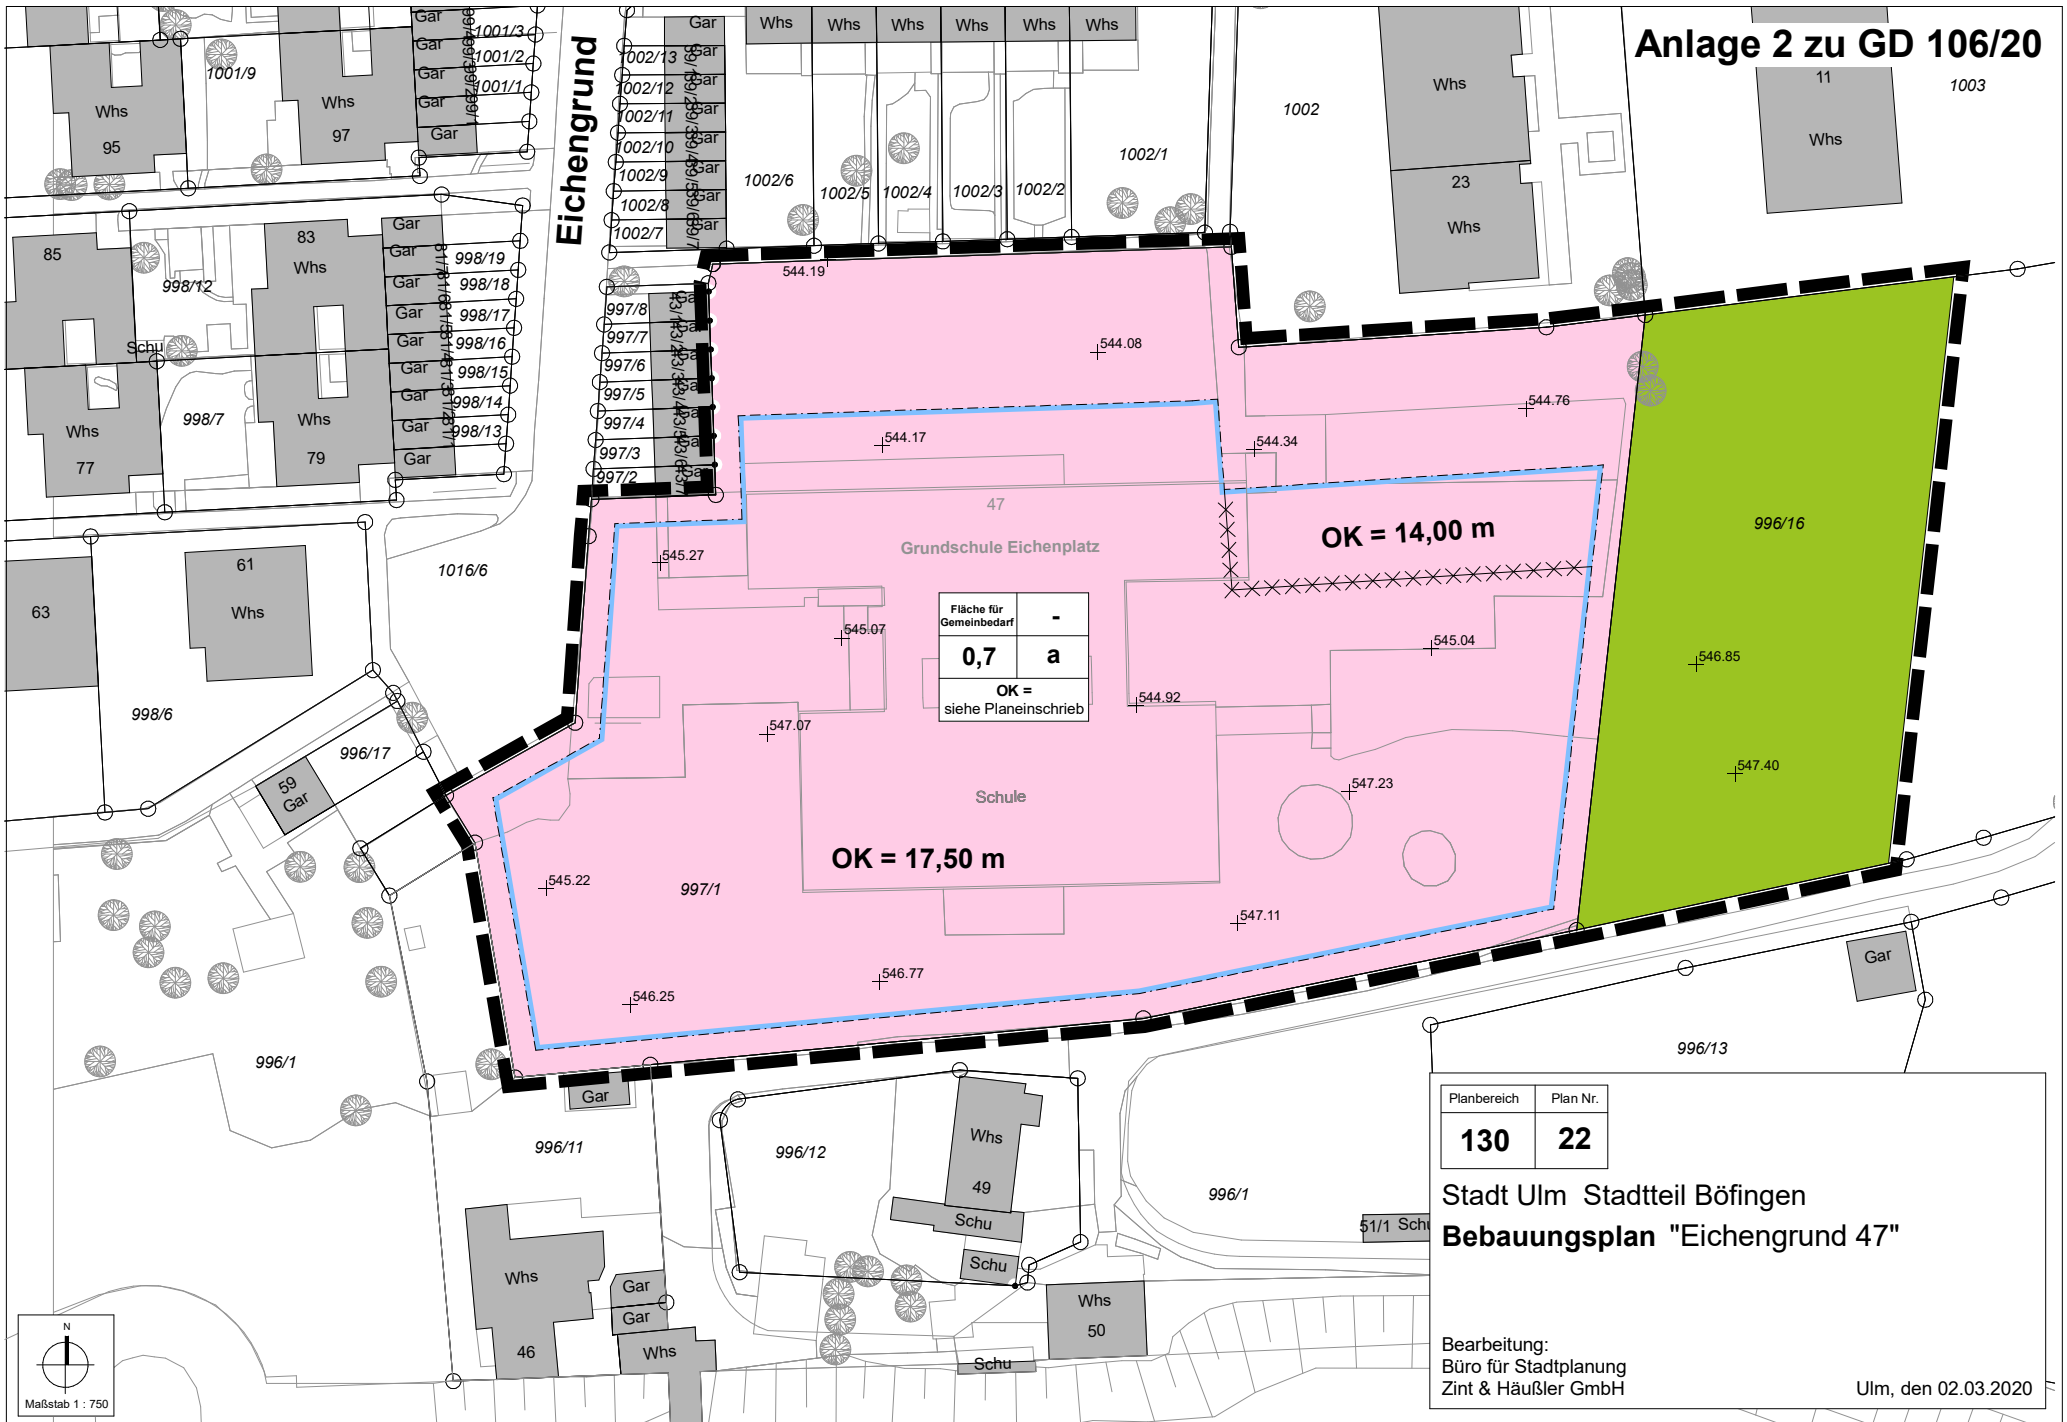

Fläche für Gemeinbedarf	-
<b>0,7</b>	<b>a</b>
OK = siehe Pläneinschrieb	

OK = 17,50 m


OK = 14,00 m

Planbereich	Plan Nr.
<b>130</b>	<b>22</b>

Stadt Ulm Stadtteil Böfingen  
**Bebauungsplan "Eichengrund 47"**

Bearbeitung:  
 Büro für Stadtplanung  
 Zint & Häußler GmbH

Ulm, den 02.03.2020

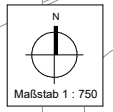

Maßstab 1 : 750