


# Eselsberg

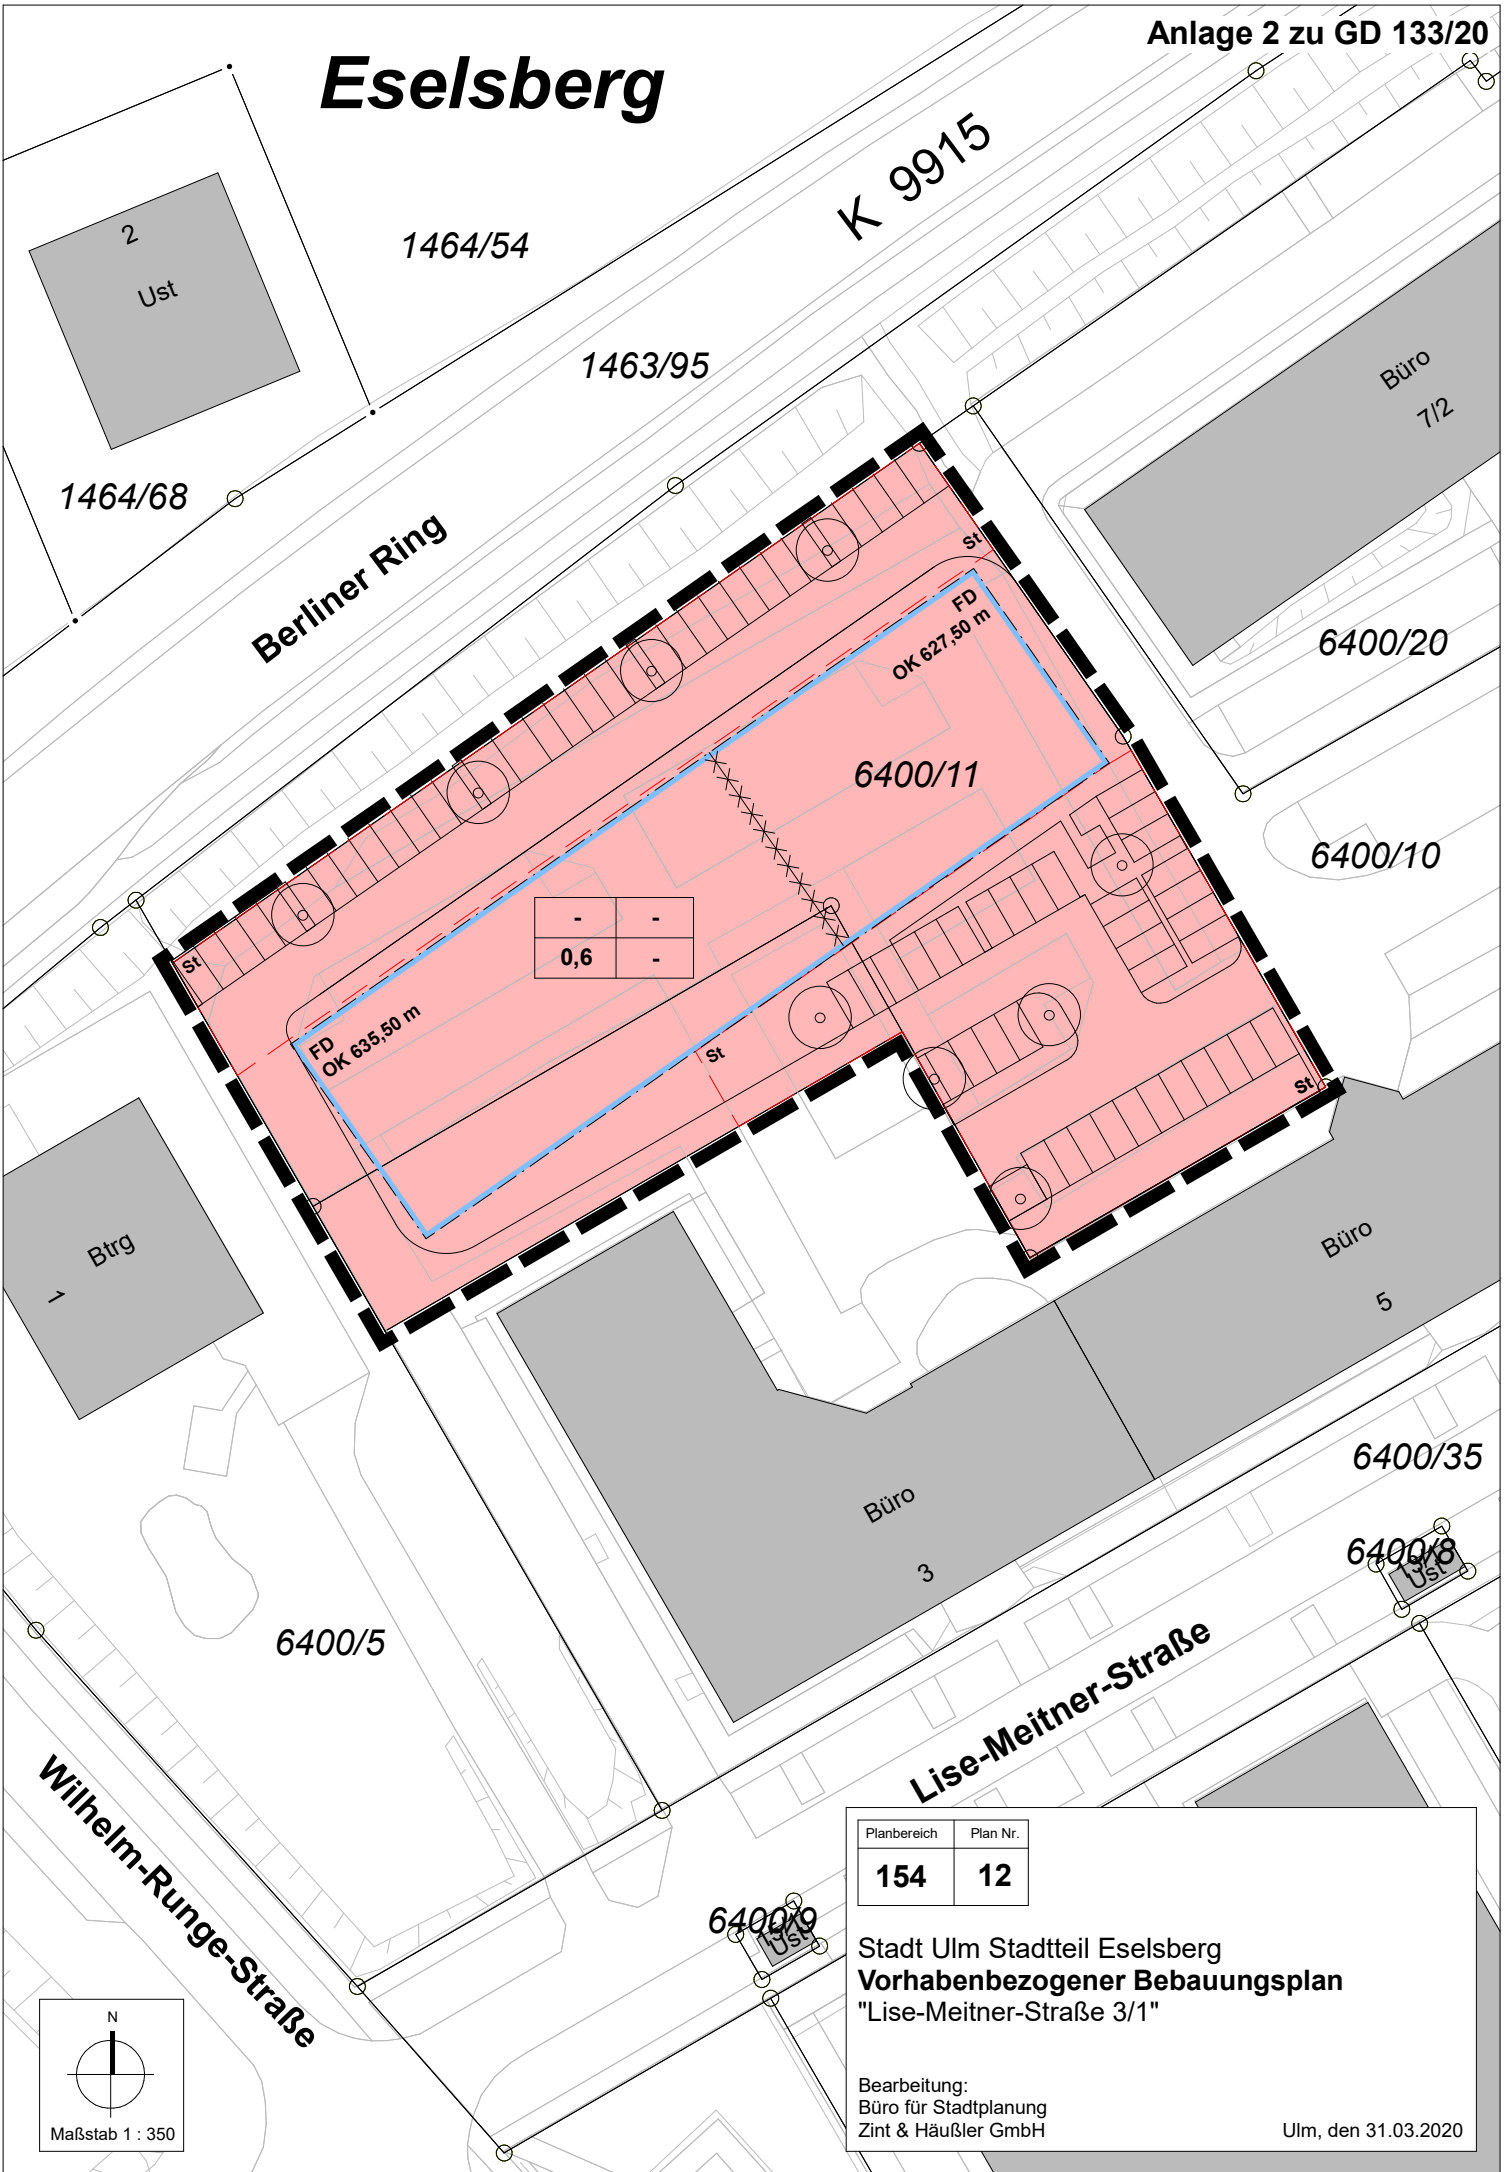

-	-
0,6	-

Planbereich	Plan Nr.
154	12

Stadt Ulm Stadtteil Eselsberg  
**Vorhabenbezogener Bebauungsplan**  
 "Lise-Meitner-Straße 3/1"

Bearbeitung:  
 Büro für Stadtplanung  
 Zint & Häußler GmbH

Ulm, den 31.03.2020

