


Anlage 2 zu GD 107/20

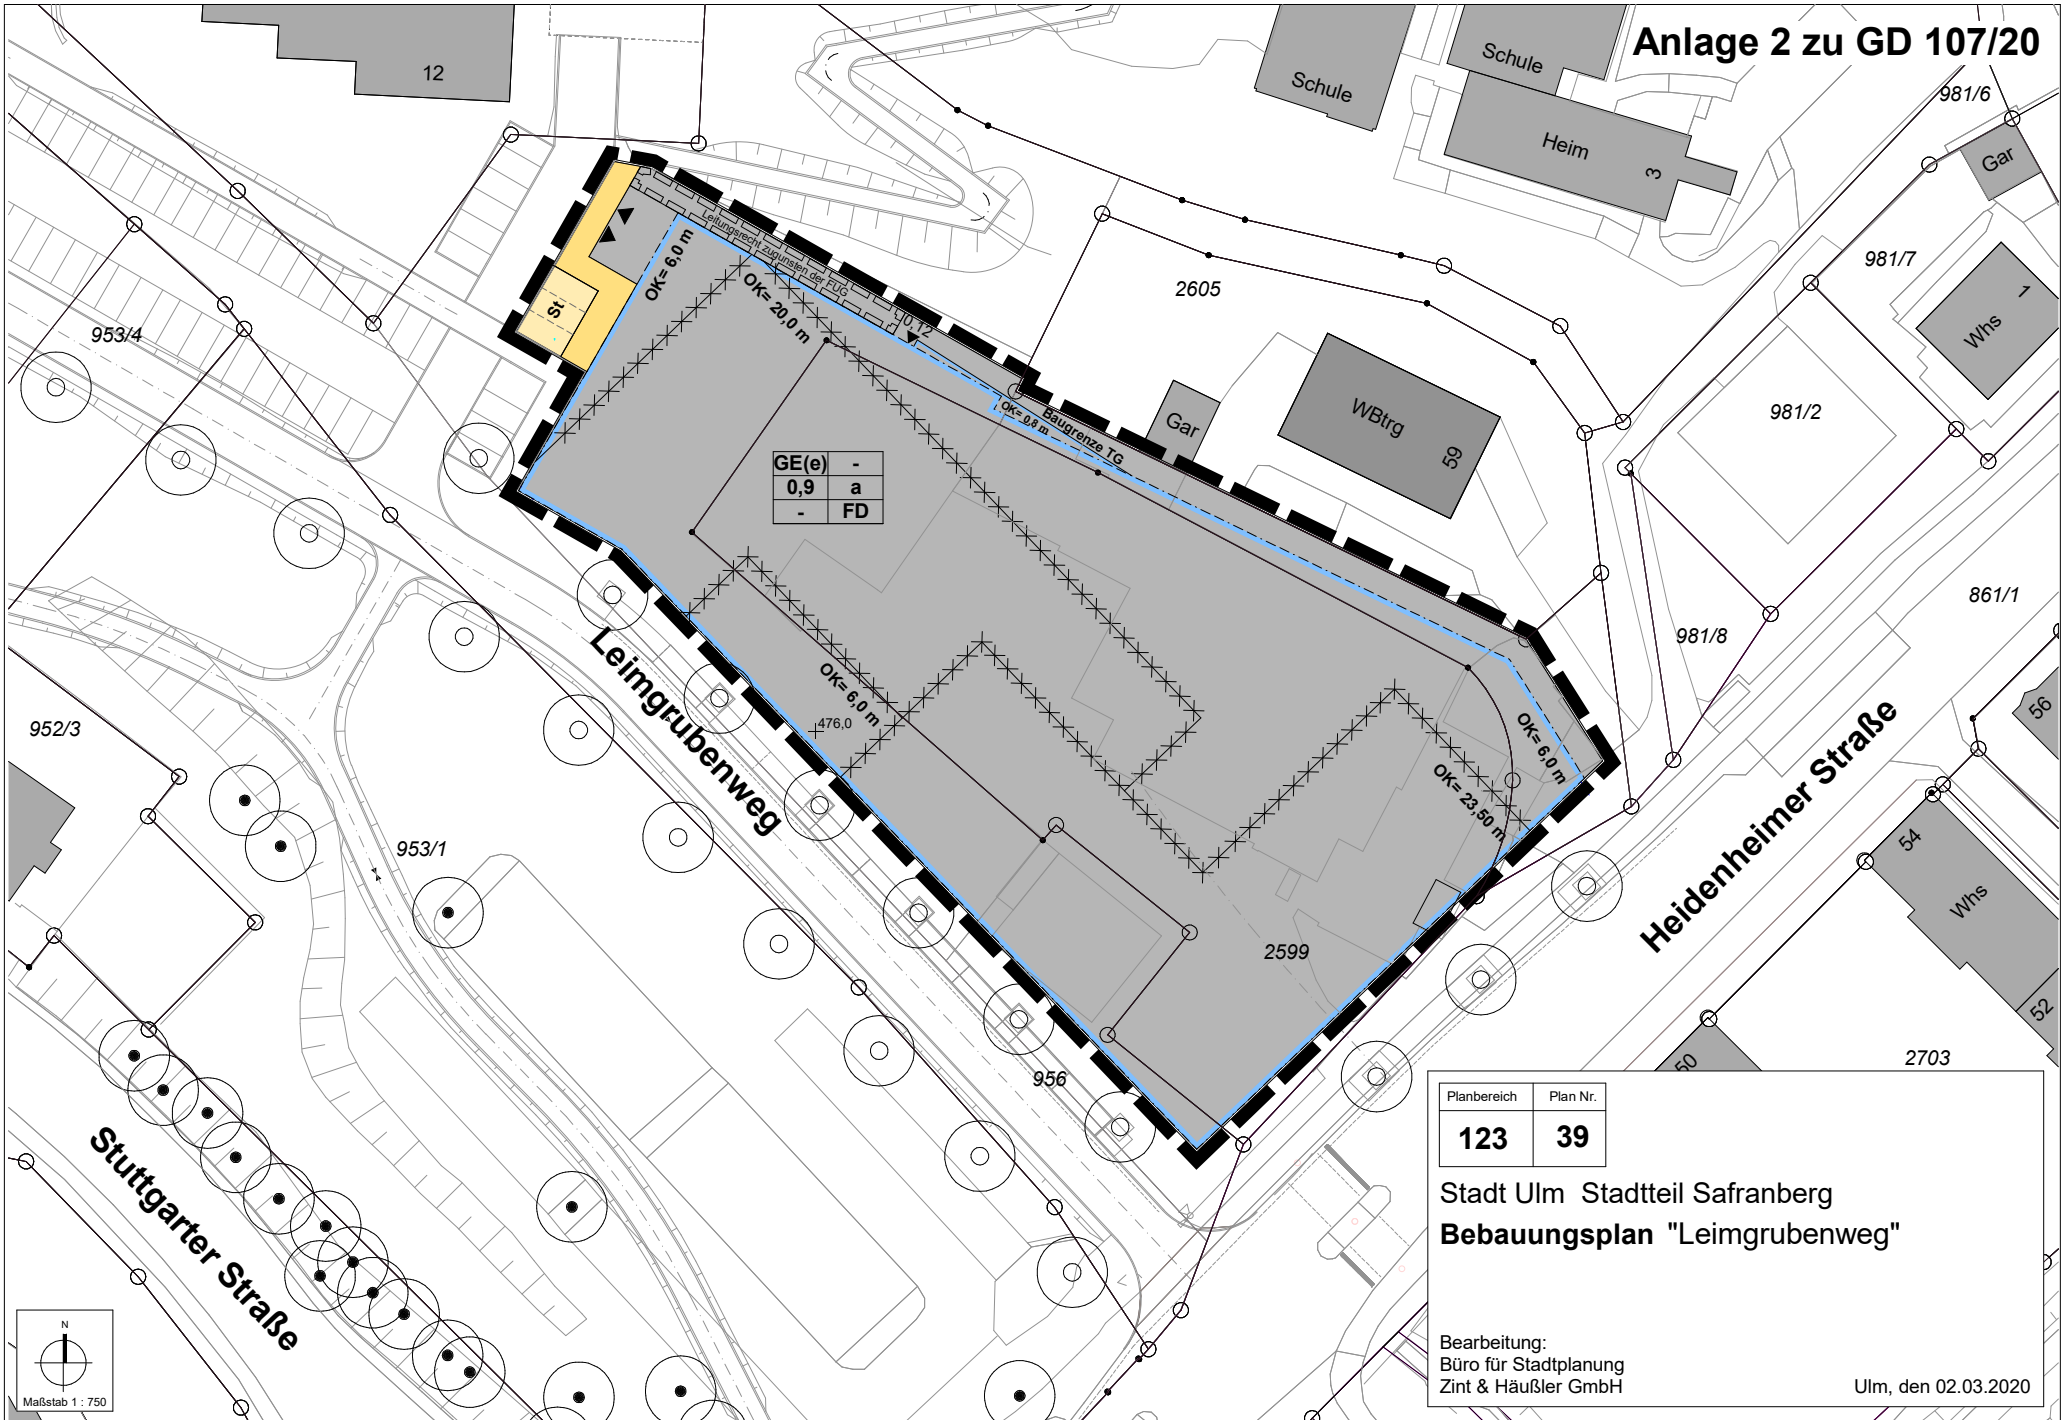

GE(e)	-	a
0,9	-	FD

Planbereich	Plan Nr.
123	39

Stadt Ulm Stadtteil Safranberg
Bebauungsplan "Leimgrubenweg"

Bearbeitung:
Büro für Stadtplanung
Zint & Häußler GmbH

Ulm, den 02.03.2020