


Lageplan südl. Zufahrt des Blaubeurer-Tor-Ring "Testphase" (ohne Maßstab)

Anlage 1 zu GD 189/20

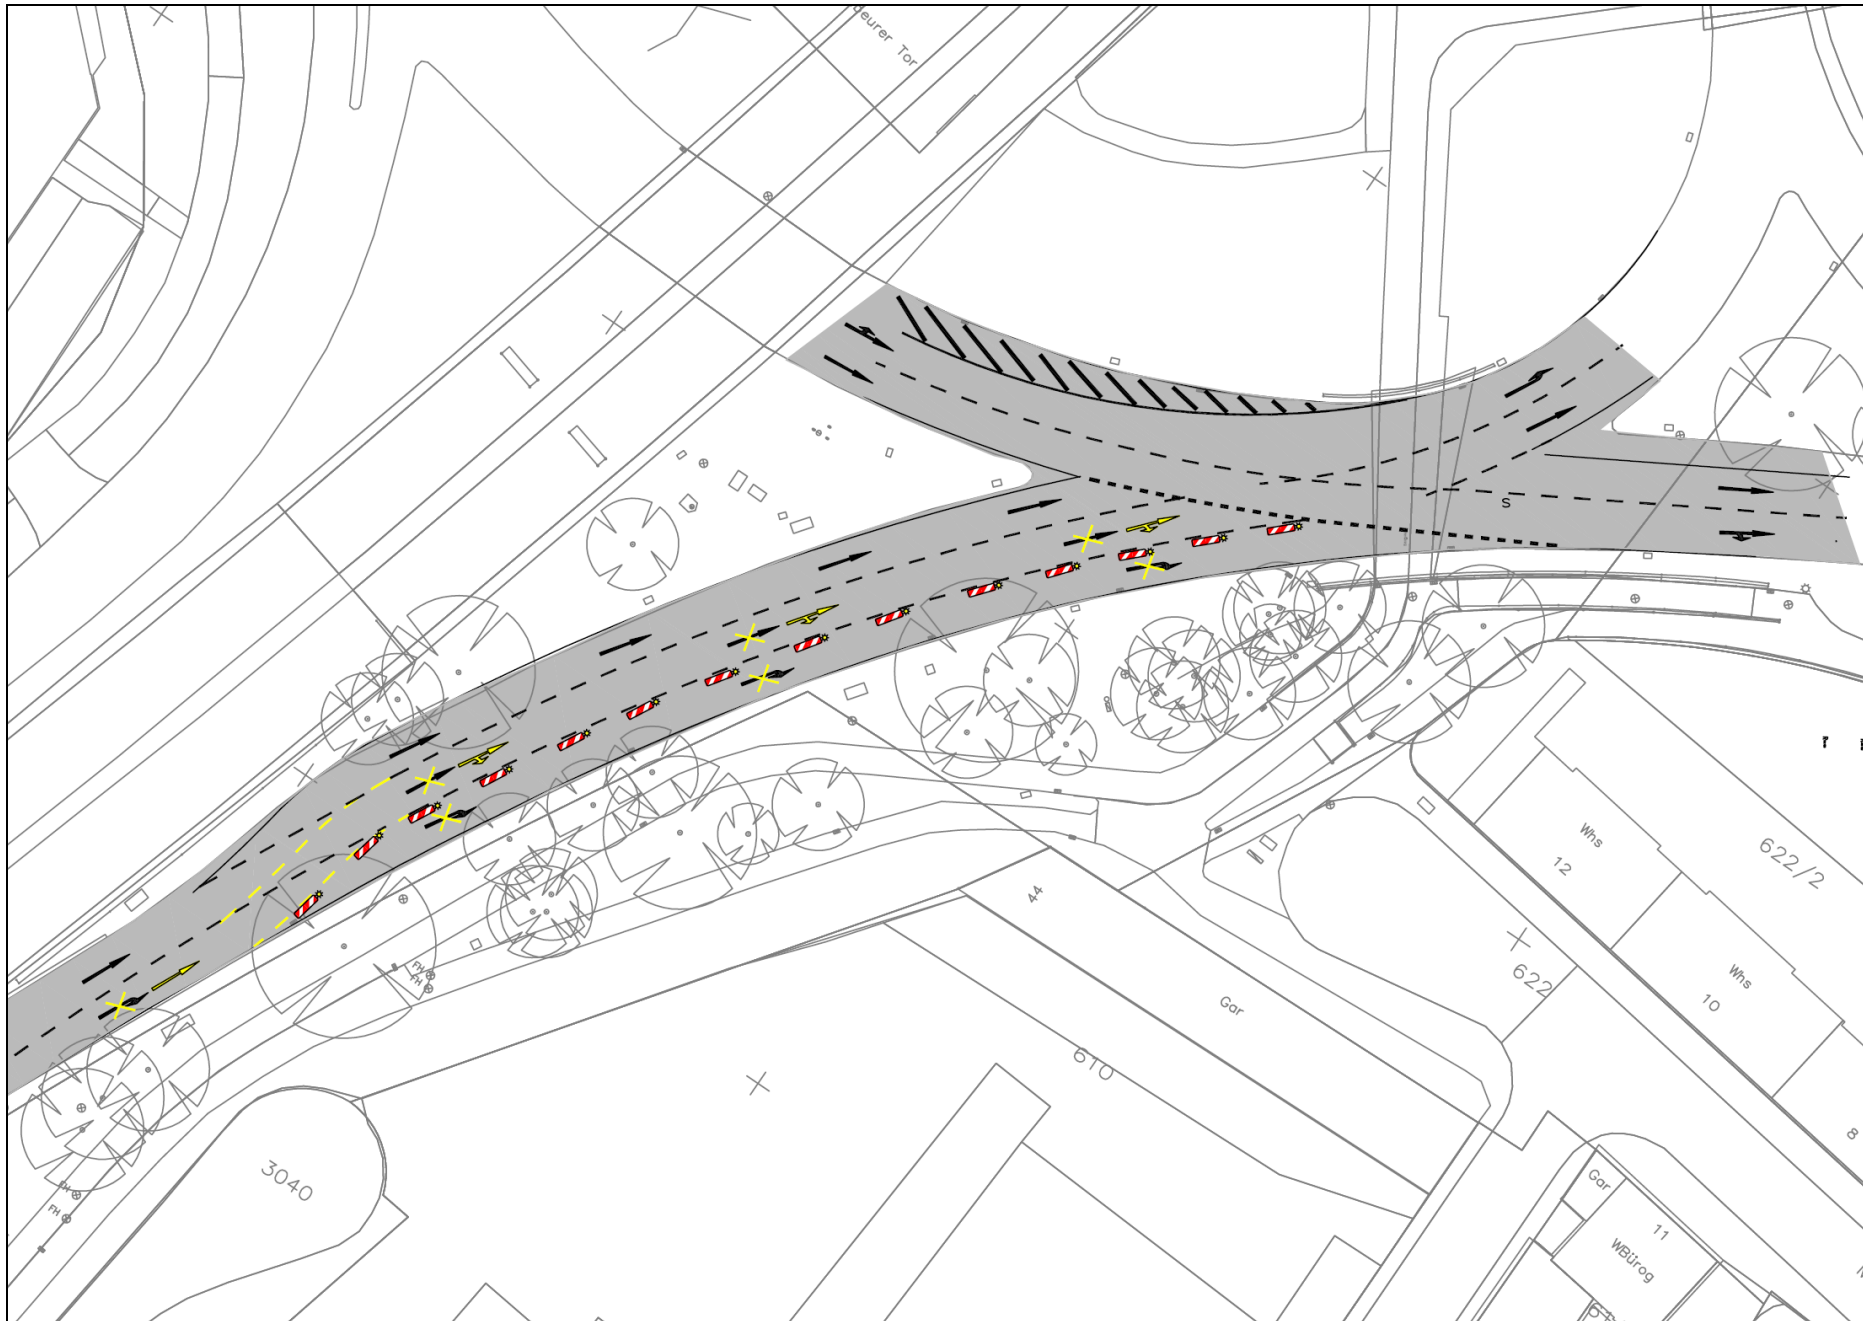

# Lageplan südl. Zufahrt des Blaubeurer-Tor-Ring "Umbauvorschlag" (ohne Maßstab)

