


Blau

Anlage 6.1 zu GD Nr. 441/08

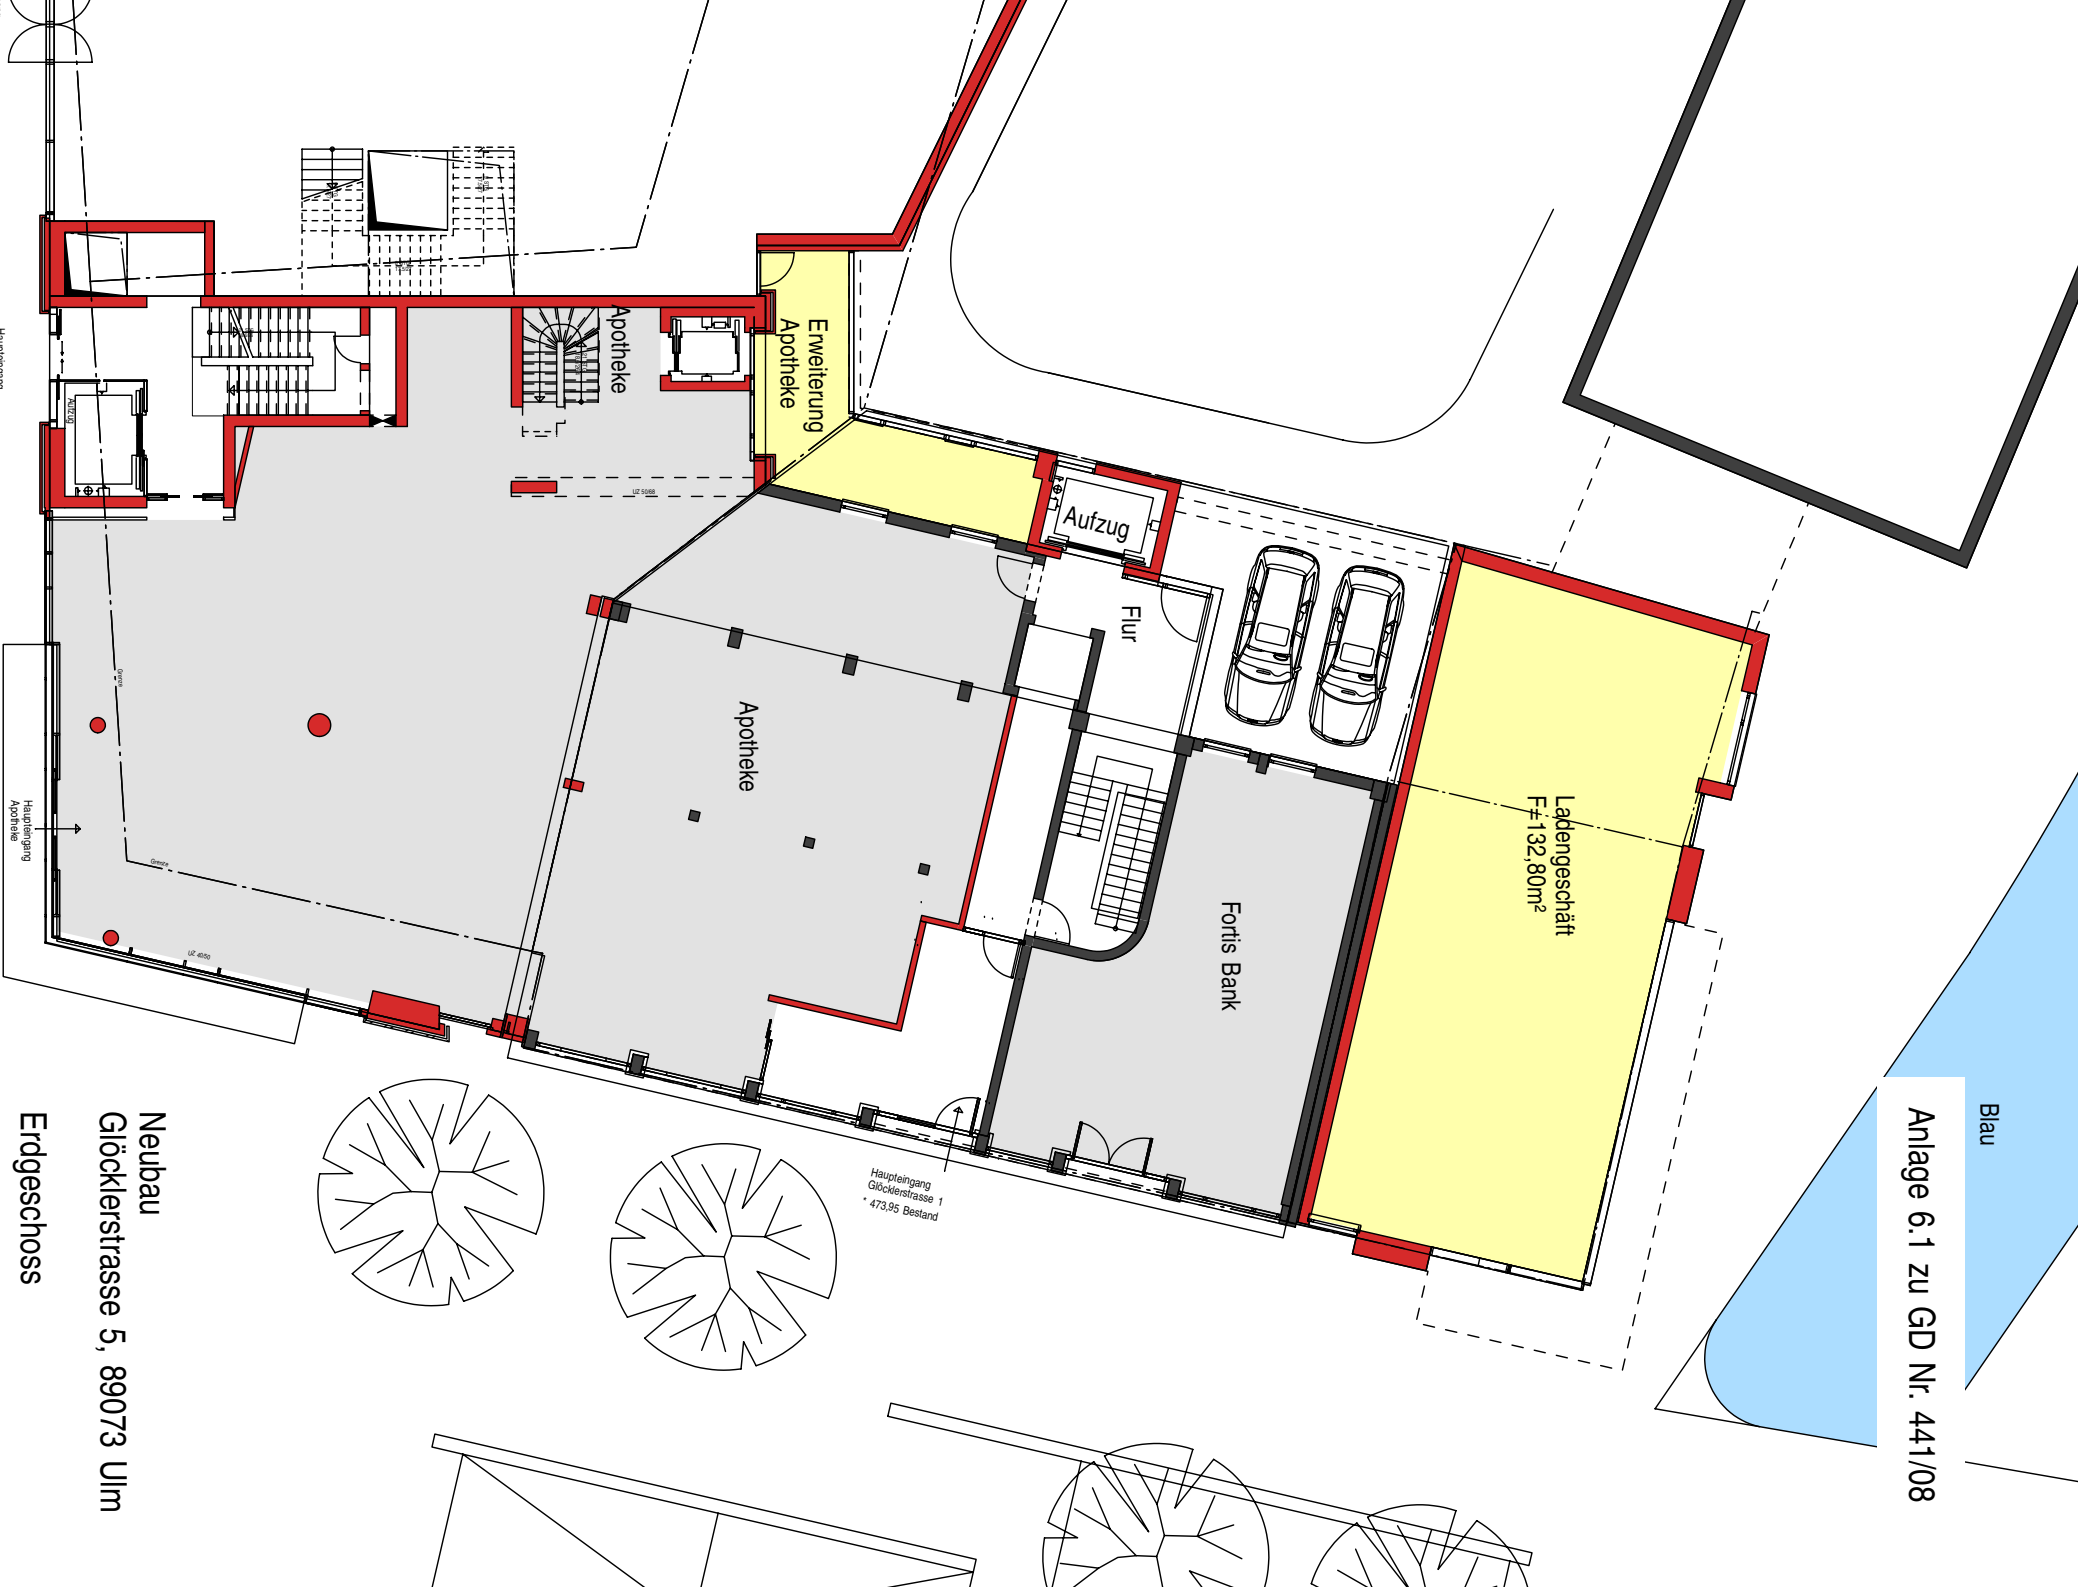

Neubau
Glücklerstrasse 5, 89073 Ulm

Erdgeschoss

04.11.2008
Eberhard Gross, Architekt

Ulm