


Anlage 2 zu GD 142/20

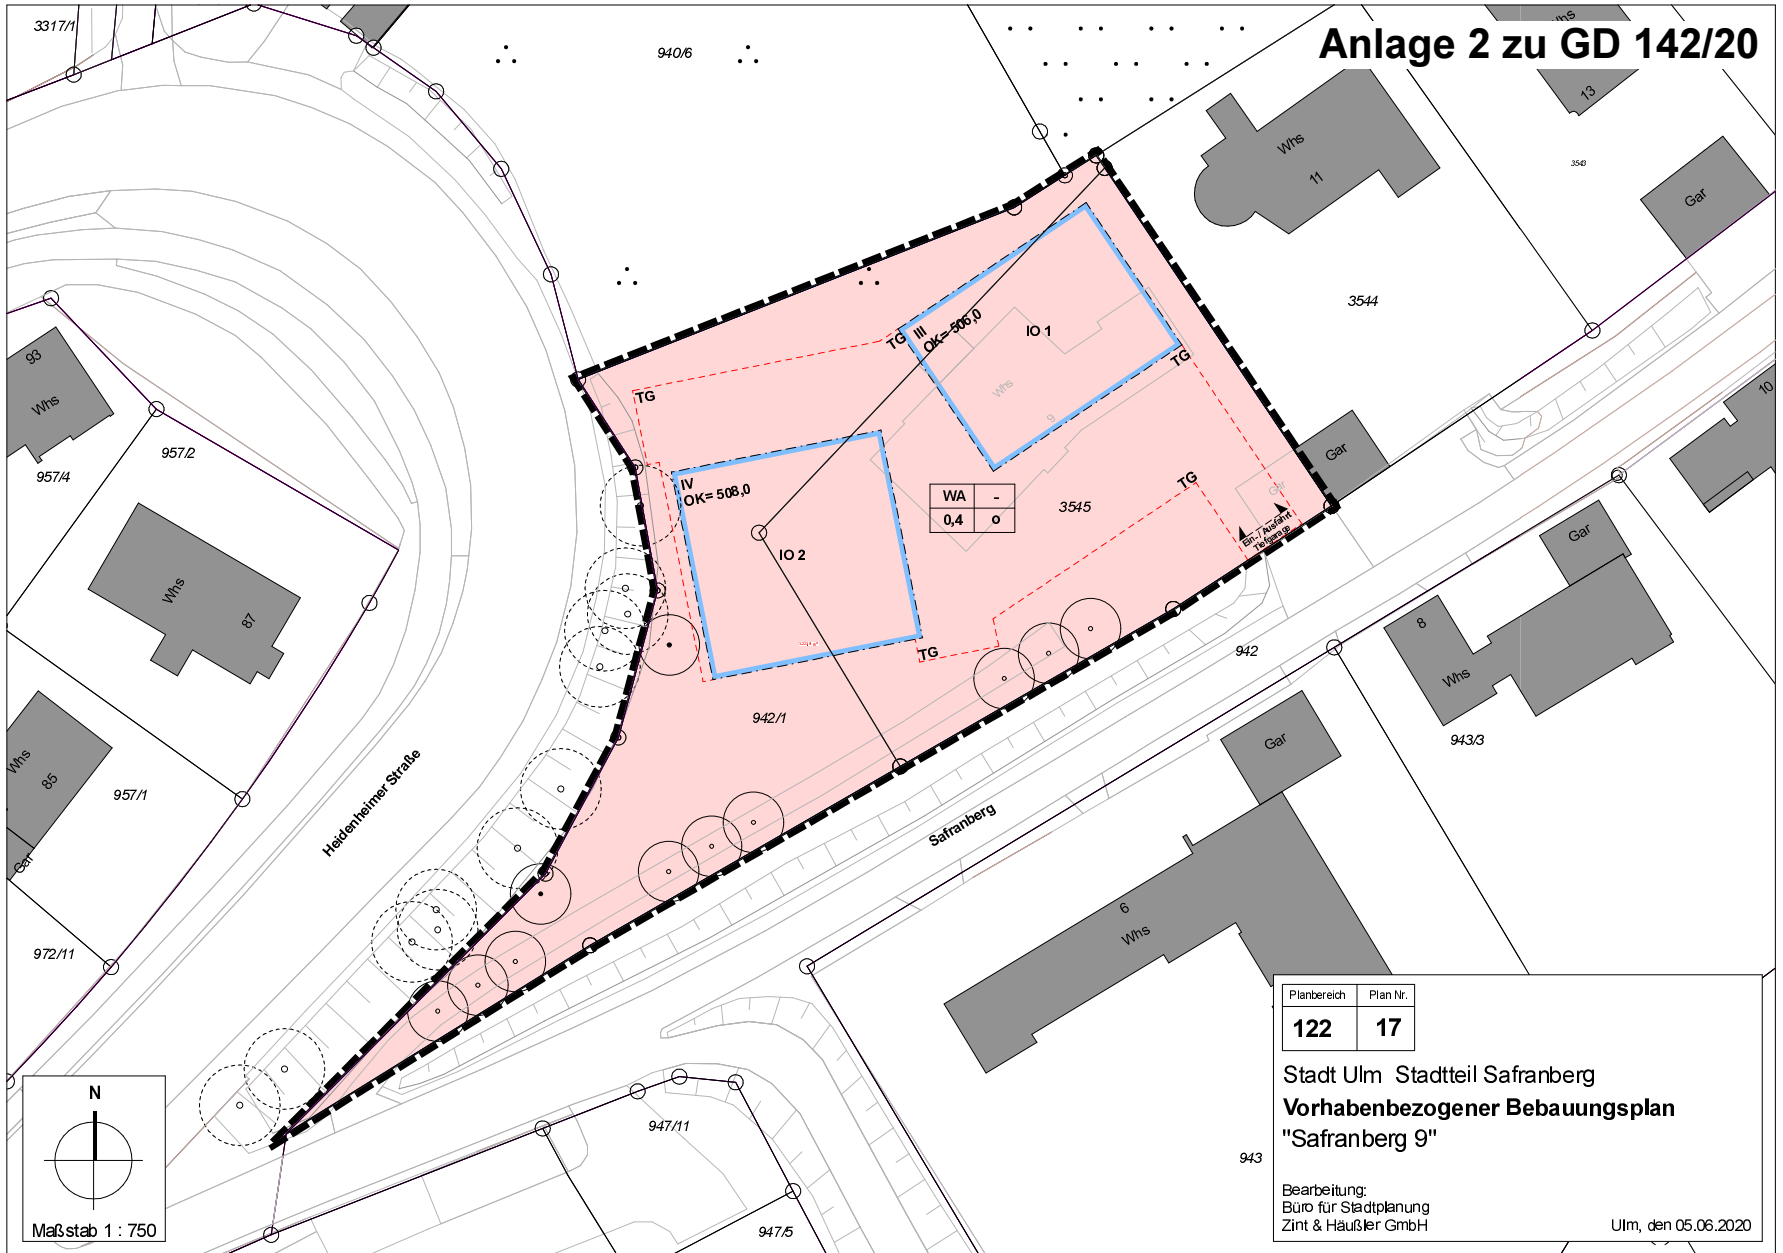

3317/1

940/6

13

350

3544

83

957/4

957/2

Whs 87

Whs 85

957/1

972/11

Heidenheimer Straße

942/1

Safranberg

942

Whs 8


943/3

Whs 6

947/11

947/5

943

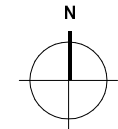

Maßstab 1 : 750

Planbereich	Plan Nr.
122	17

Stadt Ulm Stadtteil Safranberg
Vorhabenbezogener Bebauungsplan
"Safranberg 9"

Bearbeitung:
 Büro für Stadtplanung
 Zint & Häußler GmbH

Ulm, den 05.06.2020