


Anlage 2 zu GD 215/20

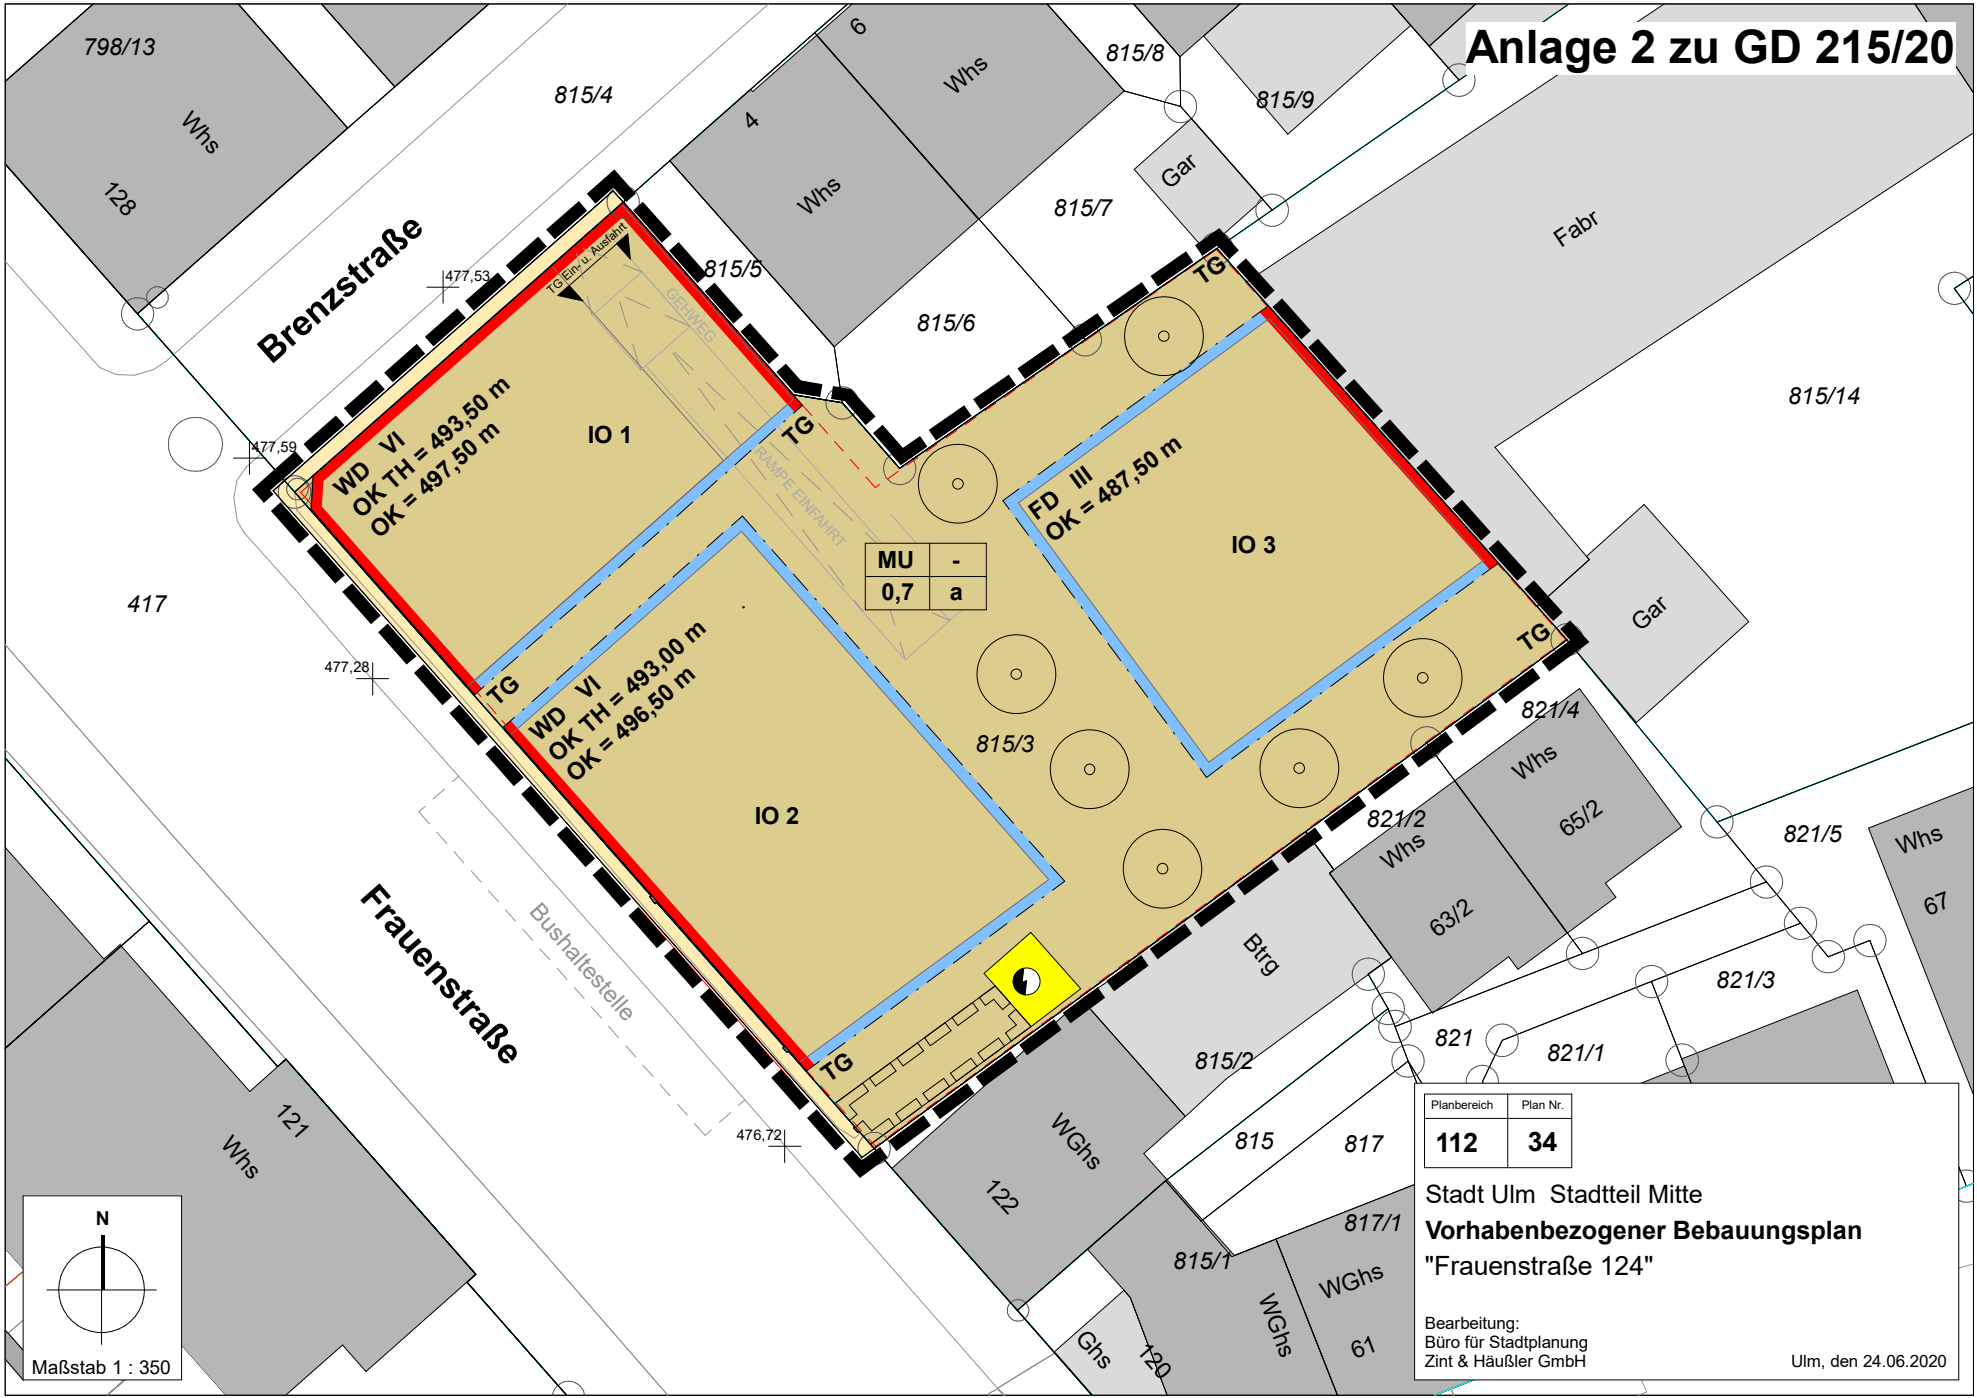

MU	-
0,7	a

Planbereich	Plan Nr.
112	34
Stadt Ulm Stadtteil Mitte	
Vorhabenbezogener Bebauungsplan	
"Frauenstraße 124"	
Bearbeitung: Büro für Stadtplanung Zint & Häußler GmbH	
Ulm, den 24.06.2020	

N

 Maßstab 1 : 350