




Planbereich	Plan Nr.
180.2	49

Stadt Ulm - Stadtteil Wiblingen Übersichtsplan "Donautalstraße-Feldstraße"

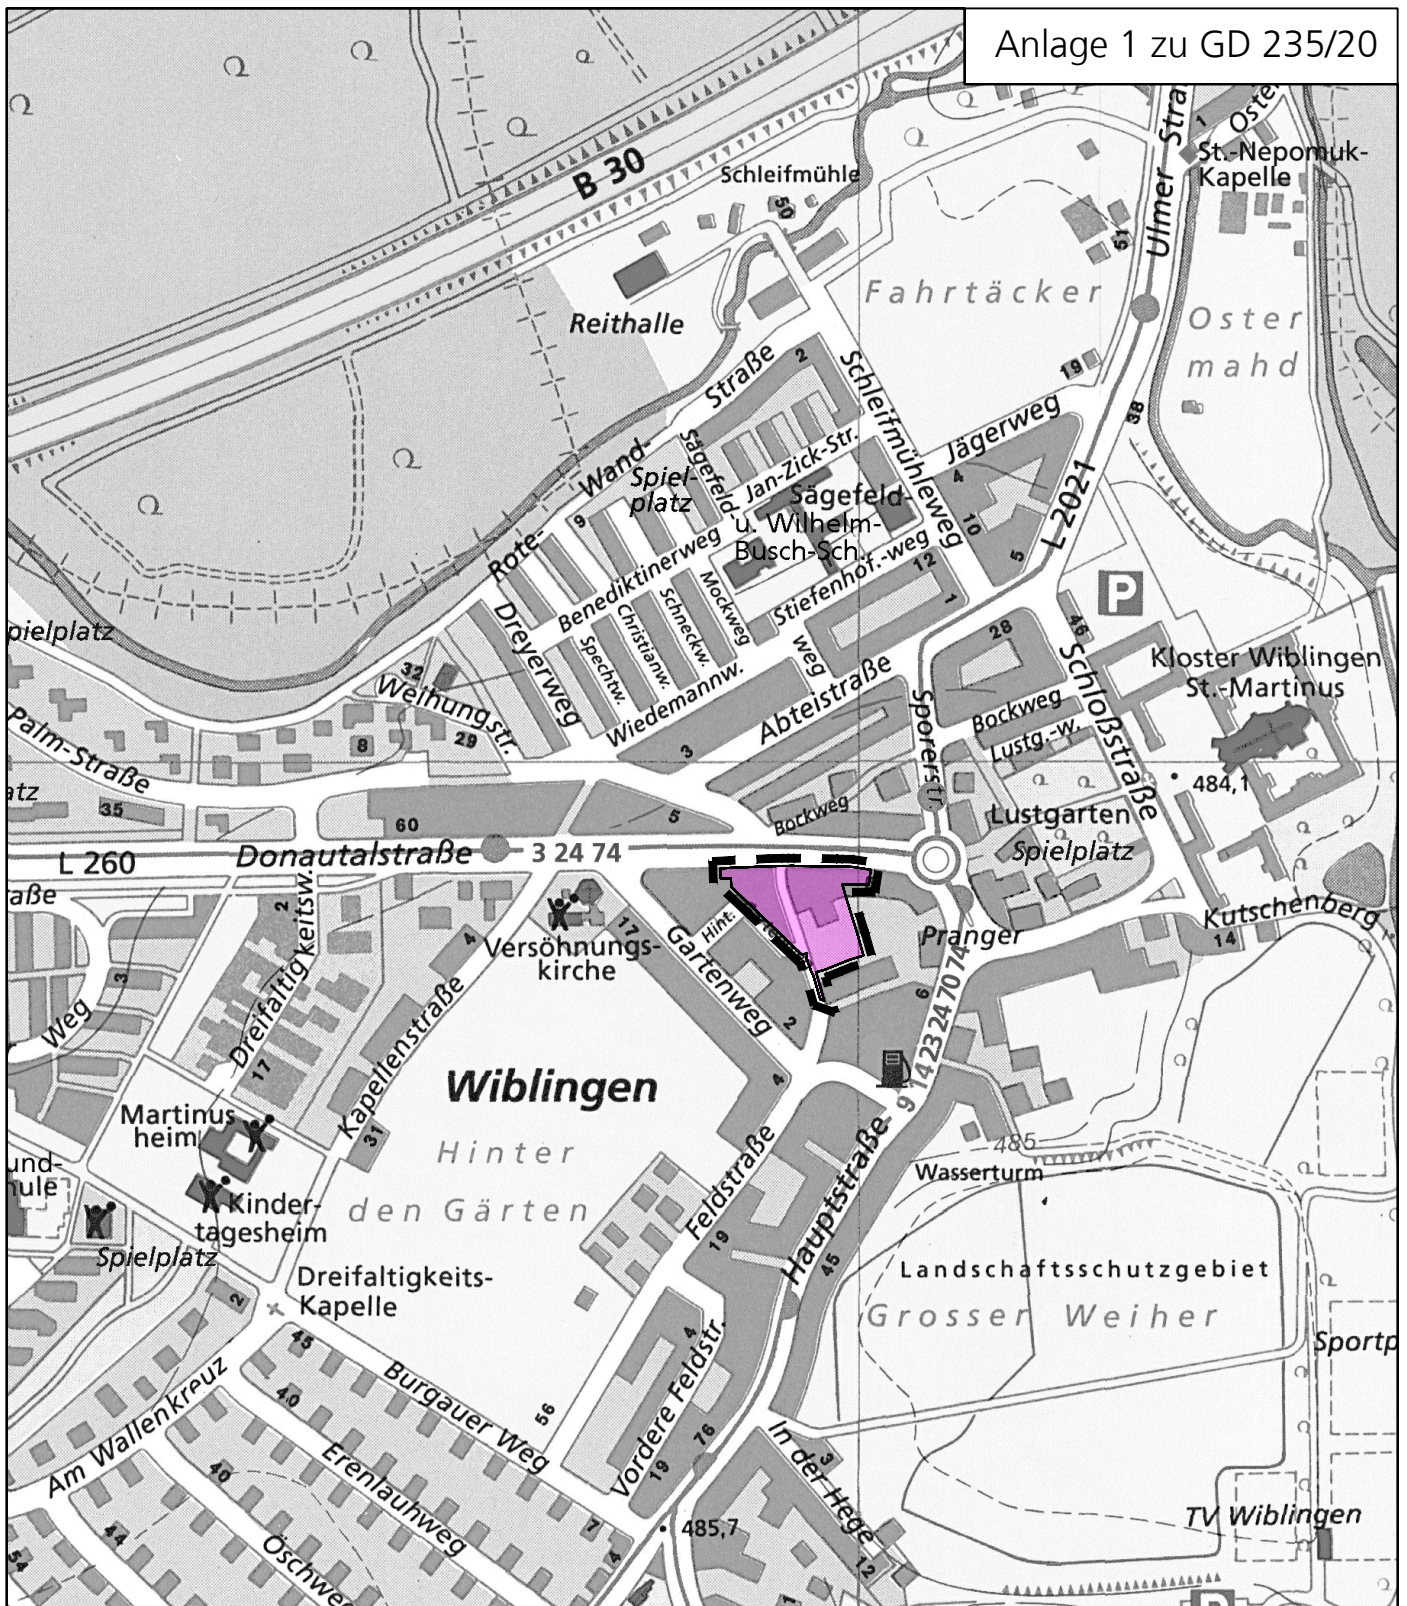

Geltungsbereich

Stadt Ulm
Hauptabteilung Stadtplanung,
Umwelt, Baurecht

ulm

Datum: 08.07.2020
Maßstab: ohne Maßstab

