


Bahnhofsgebäude (Nord)

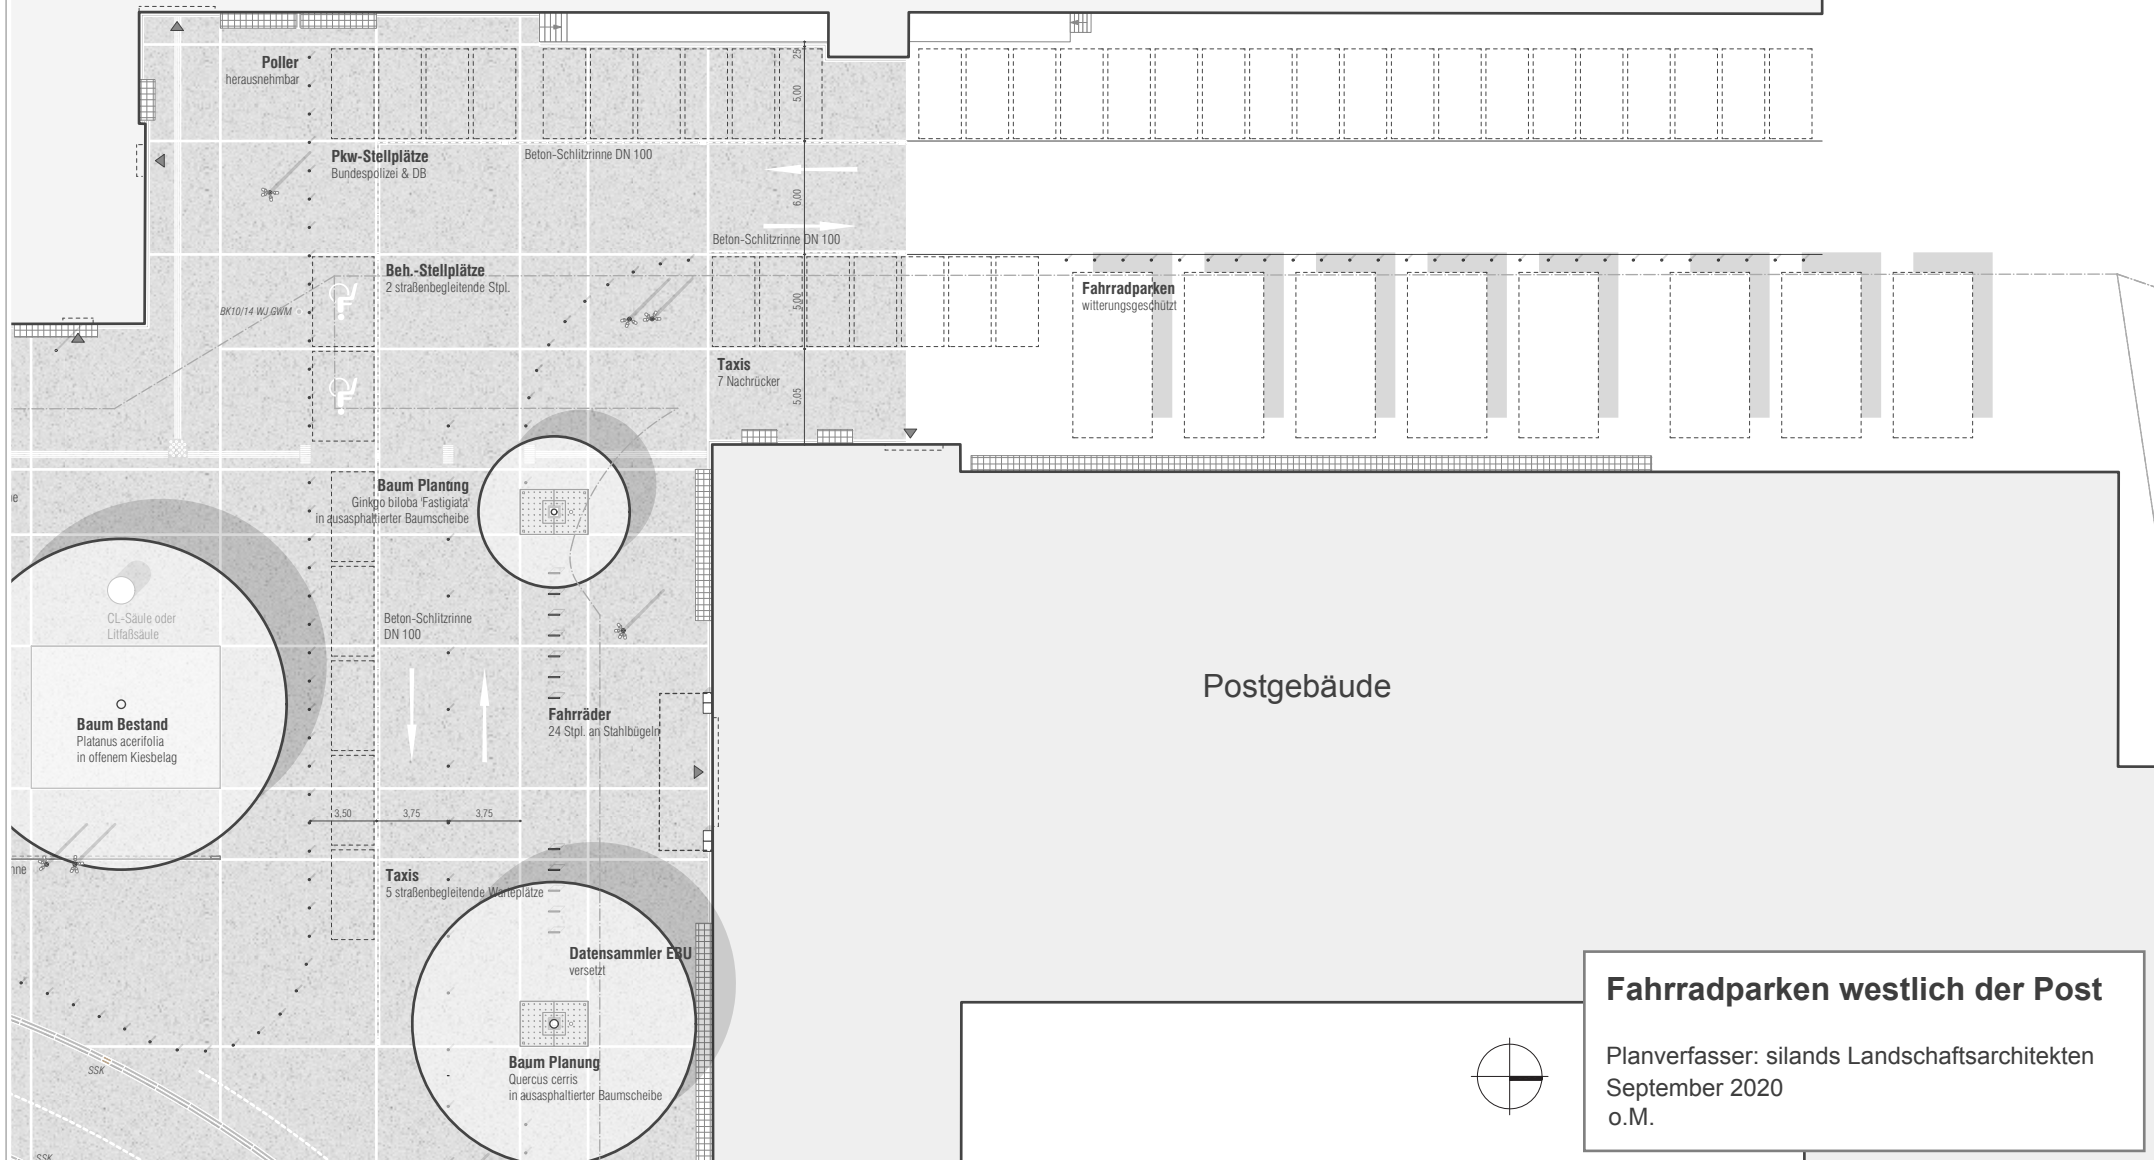

Fahrradparken westlich der Post

Planverfasser: silands Landschaftsarchitekten
September 2020
o.M.