
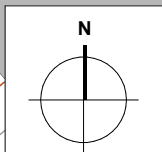


# Anlage 2 zu GD 307/20

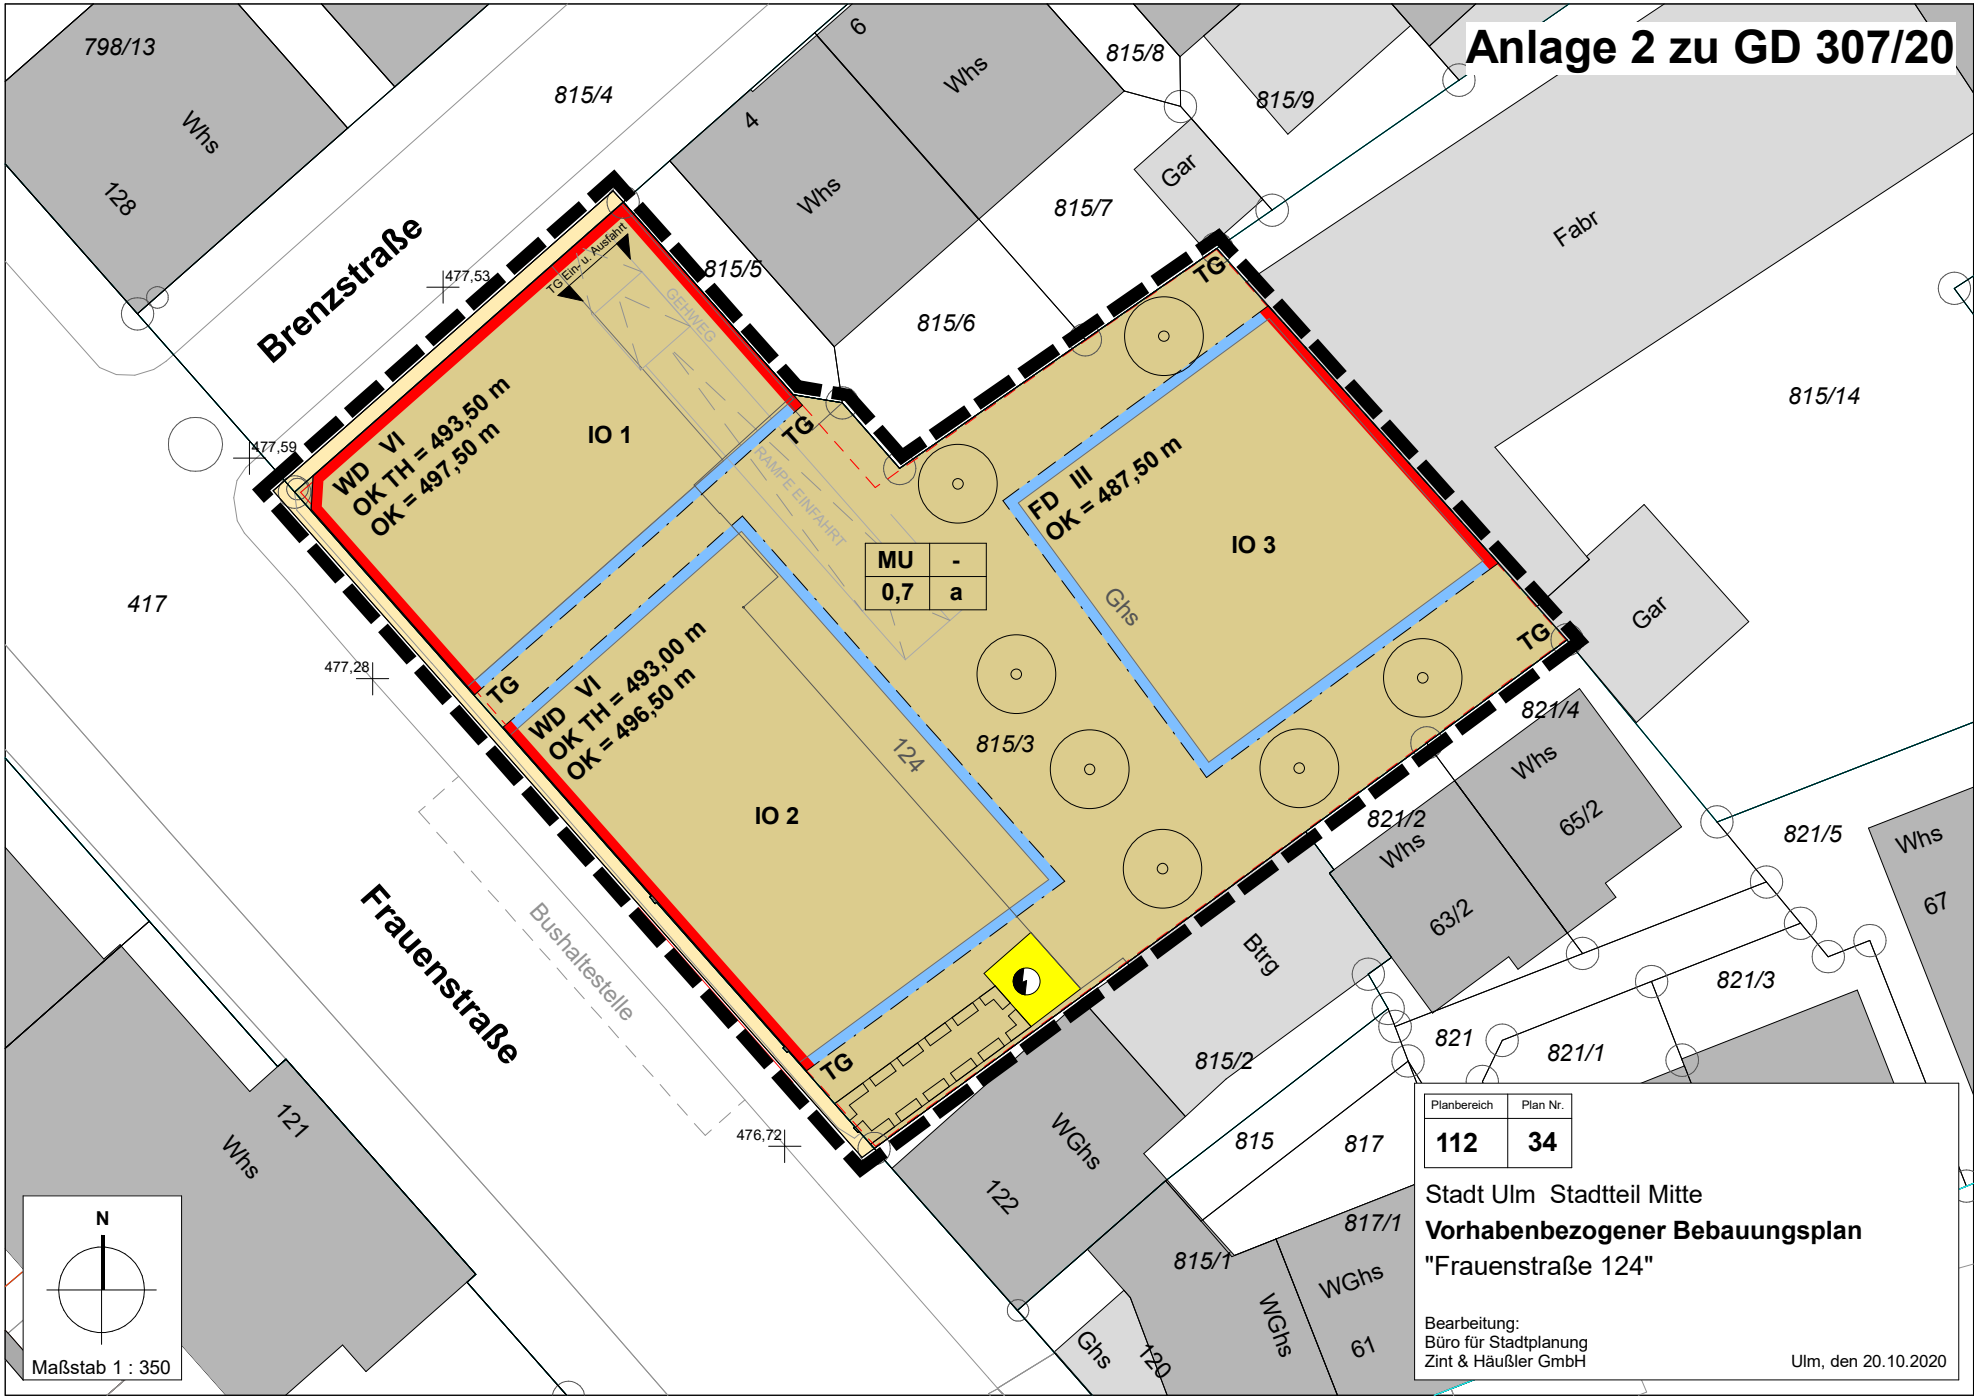

Maßstab 1 : 350

Planbereich	Plan Nr.
<b>112</b>	<b>34</b>

Stadt Ulm Stadtteil Mitte  
**Vorhabenbezogener Bebauungsplan**  
 "Frauenstraße 124"

Bearbeitung:  
 Büro für Stadtplanung  
 Zint & Häußler GmbH

Ulm, den 20.10.2020