





Ansicht Stützmauer Goethestraße und Brücke Gartenstraße als Abwicklung M. = 1:50

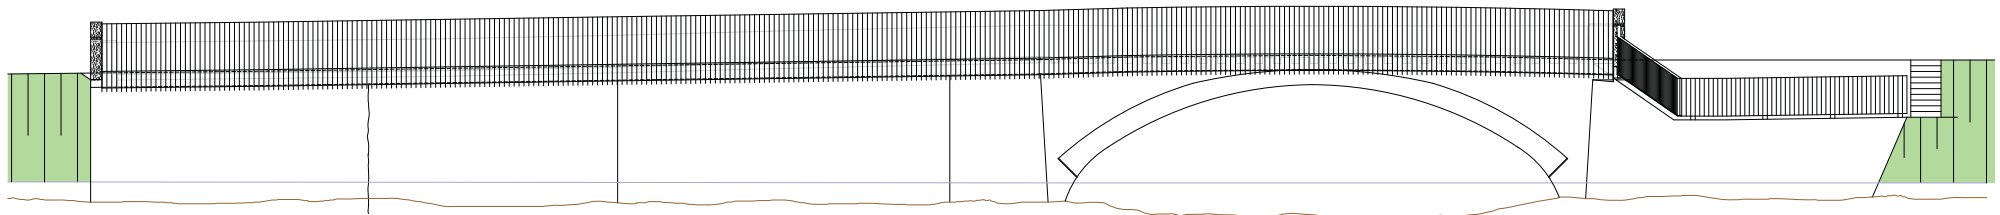



Schnitt E - E M. = 1:50

Schnitt D - D M. = 1:50

Längsschnitt A - A M. = 1:50

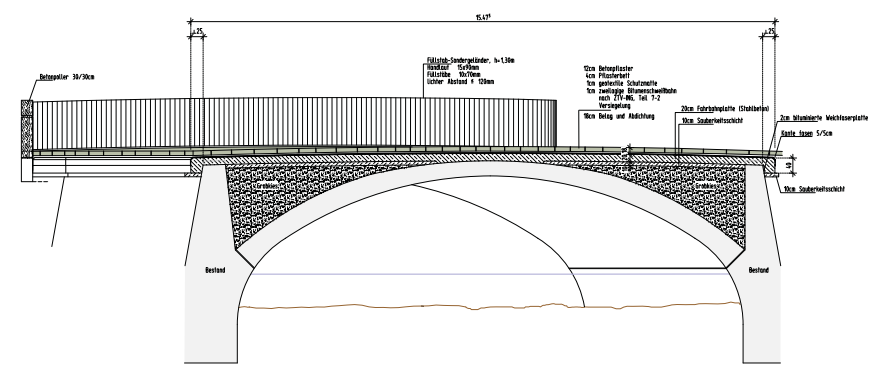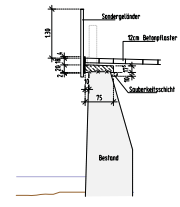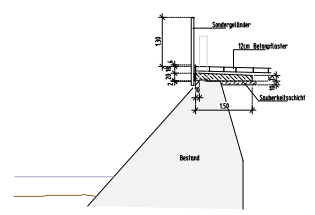

Querschnitt B - B M. = 1:50

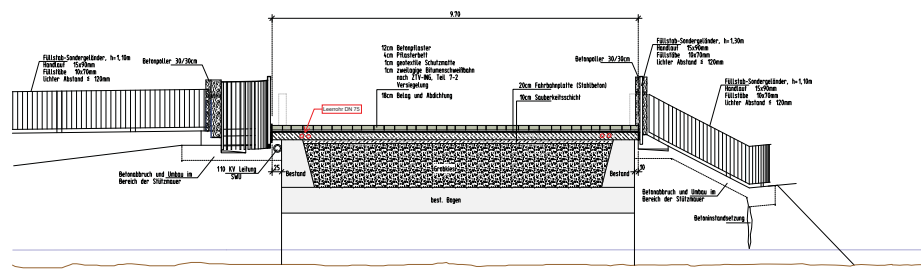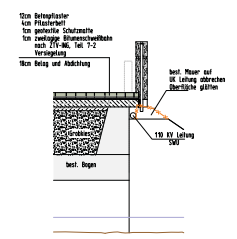

Entwurf/Verarbeitung: Konstruktionsgruppe Ulm		Projekt-Nr.: 20-1-322001	
Konstruktionsgruppe Bauen AG Ingenieurbüro für Bauwesen Bahnhofplatz 1 87435 Kempten Tel. 0831-52156-0 Fax 52156-60		Datum:	Zeichen:
Gezeichnet:	Geprüft:	Datum:	Zeichen:
Straßenbauverwaltung: Stadt Ulm		Unterlage:	
Straßenklasse und Nr.: Fußgängerweg		Blatt-Nr.: 2	
Streckenbezeichnung: Gartenstraße		Projekt-Nr.:	
Gemarkung: Ulm		Datum:	
Bauwerk / Baumaßnahme: Instandsetzung Brücke Gartenstraße		Zeichen:	
Pflanzdarstellung: Ansicht und Schritte		Blatt-Nr.:	
Maßstab: 1:50		Bauwerksplan	
Aufgestellt:		Geprüft:	
Gezeichnet:		Genehmigt:	

170,00a l. NW Hiberbrugglinie

170,00a l. NW Hiberbrugglinie

Hiberbrugglinie