


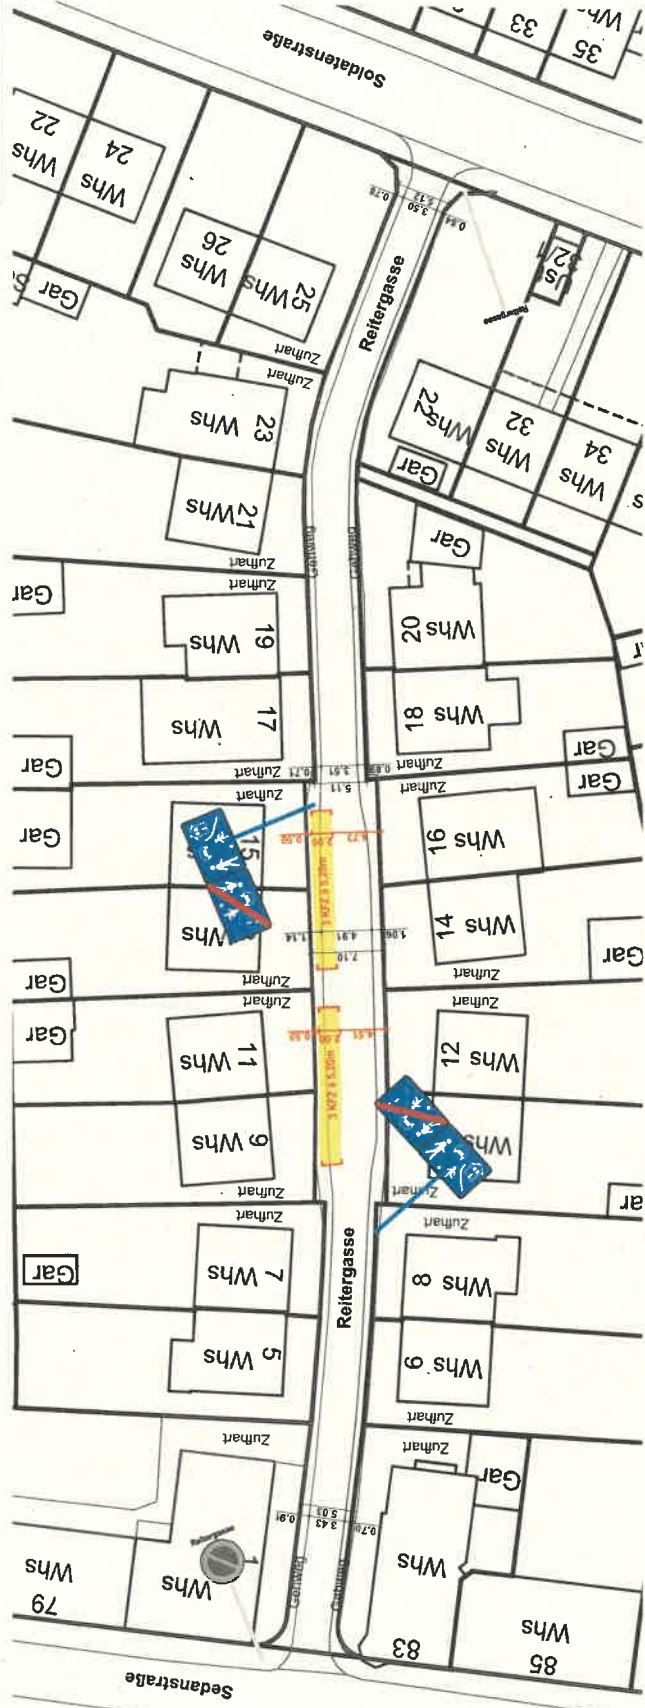

**LEGENDE**

- = Verkehrszeichen in Kraft setzen
- = bestehendes Verkehrszeichen
- = bestehendes Verkehrszeichen außer Kraft setzen
- = neu anzulegende Markierung
- = bestehende Markierung
- = bestehende Markierung außer Kraft setzen
- = neuer Pfosten
- = bestehender Pfosten
- = neue Parkfläche

Derzeit zulässig: 0  
 Derzeit unzulässig: 5  
 Geplant: 9



Derzeit zulässig: 0  
 Derzeit unzulässig: 0  
 Geplant: 0

Ladefläche Reitergasse		Art	Schild
Anzahl	2	325.1	
	2	325.2	