


Vorhaben- und Erschließungsplan

zum vorhabenbezogenen Bebauungsplan Multscherstrasse 7 und 9, Ulm

Anlage 5.1 zu GD 241/20

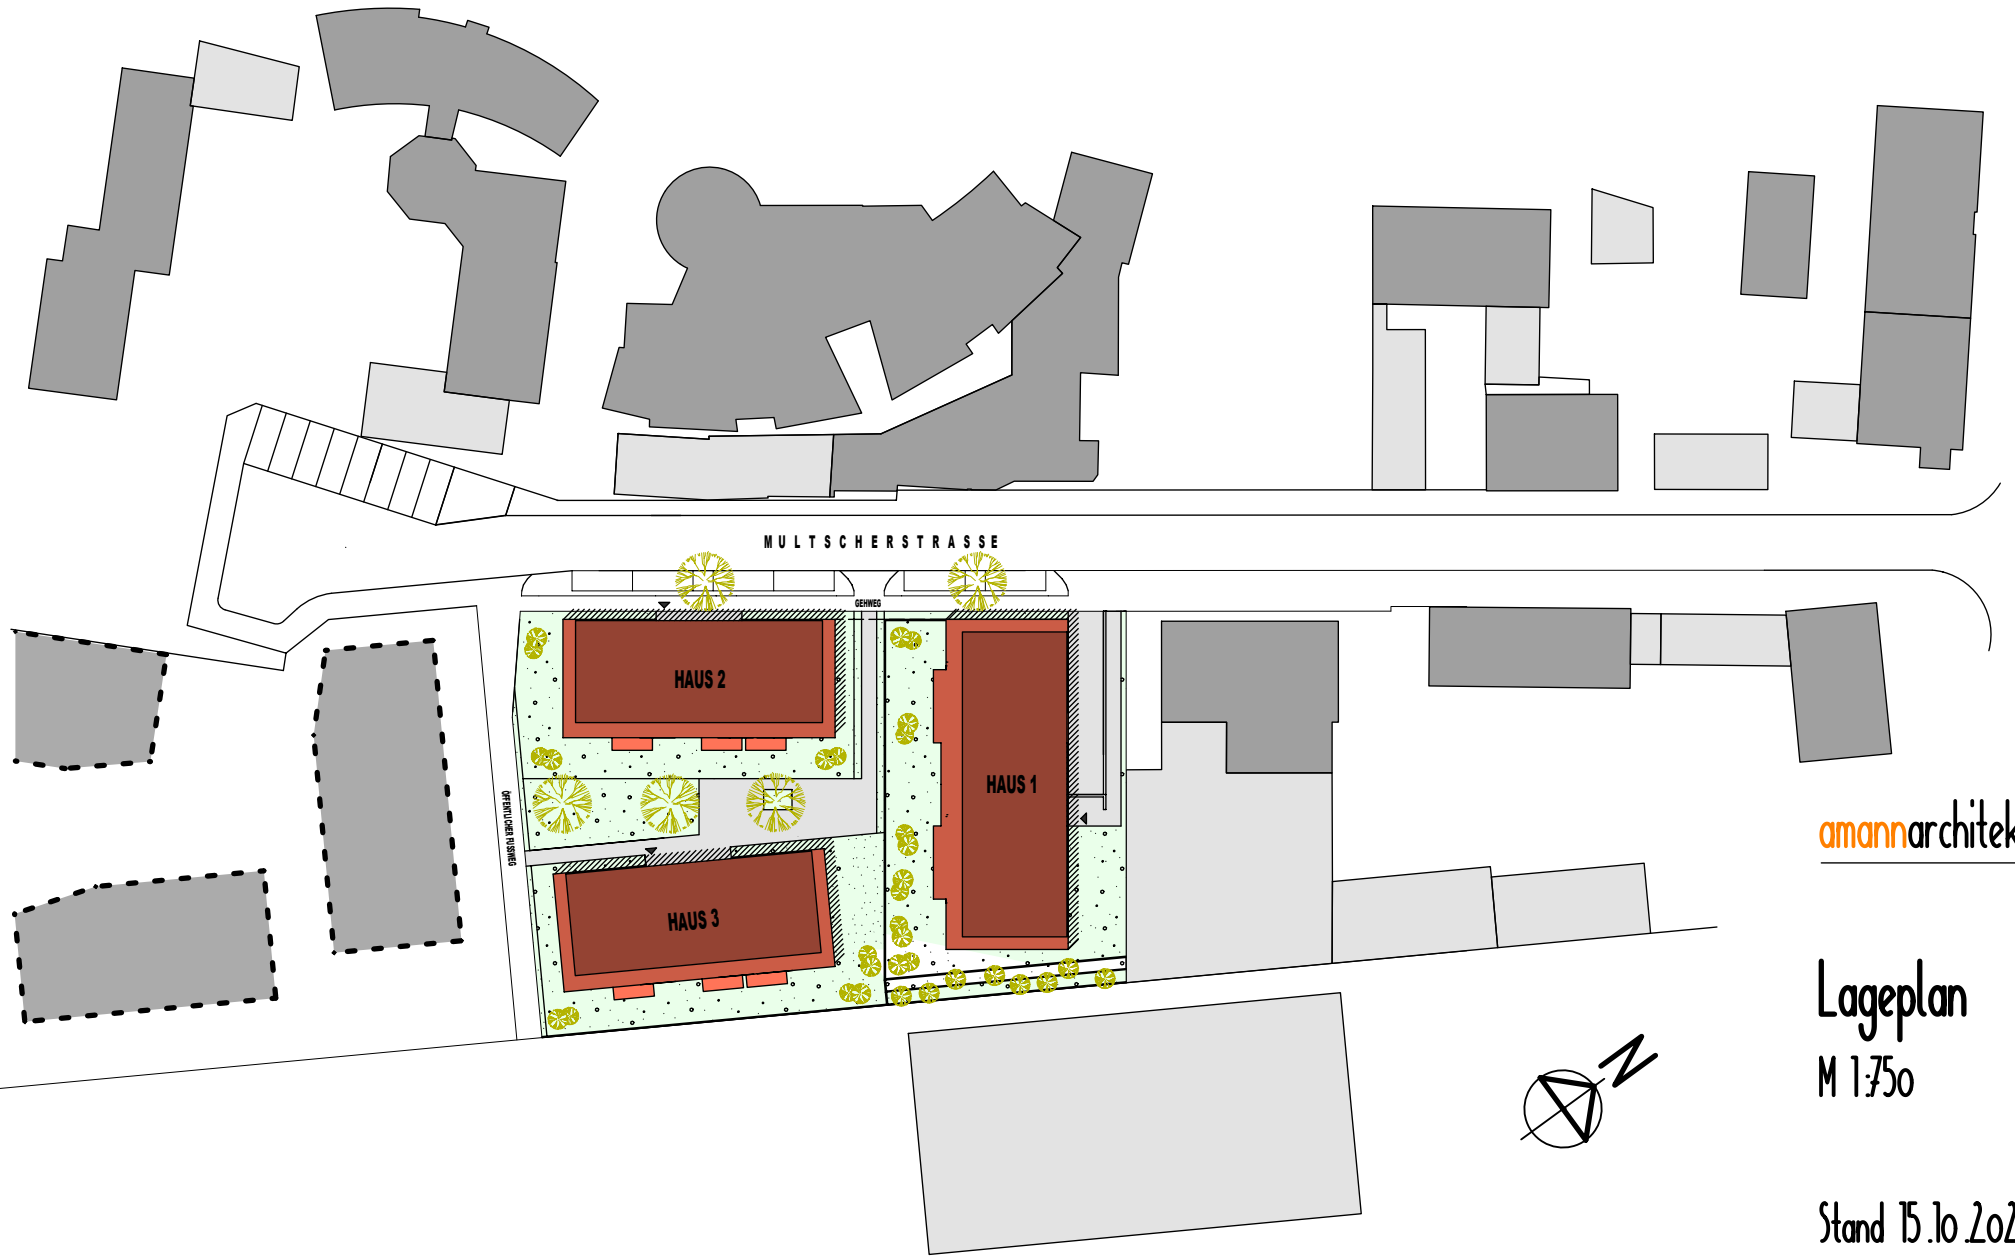

amannarchitekten


Lageplan
M 1:750

Stand 15.10.2020

Vorhaben- und Erschließungsplan

zum vorhabenbezogenen Bebauungsplan Multscherstrasse 7 und 9, Ulm

Anlage 5.2 zu GD 241/20

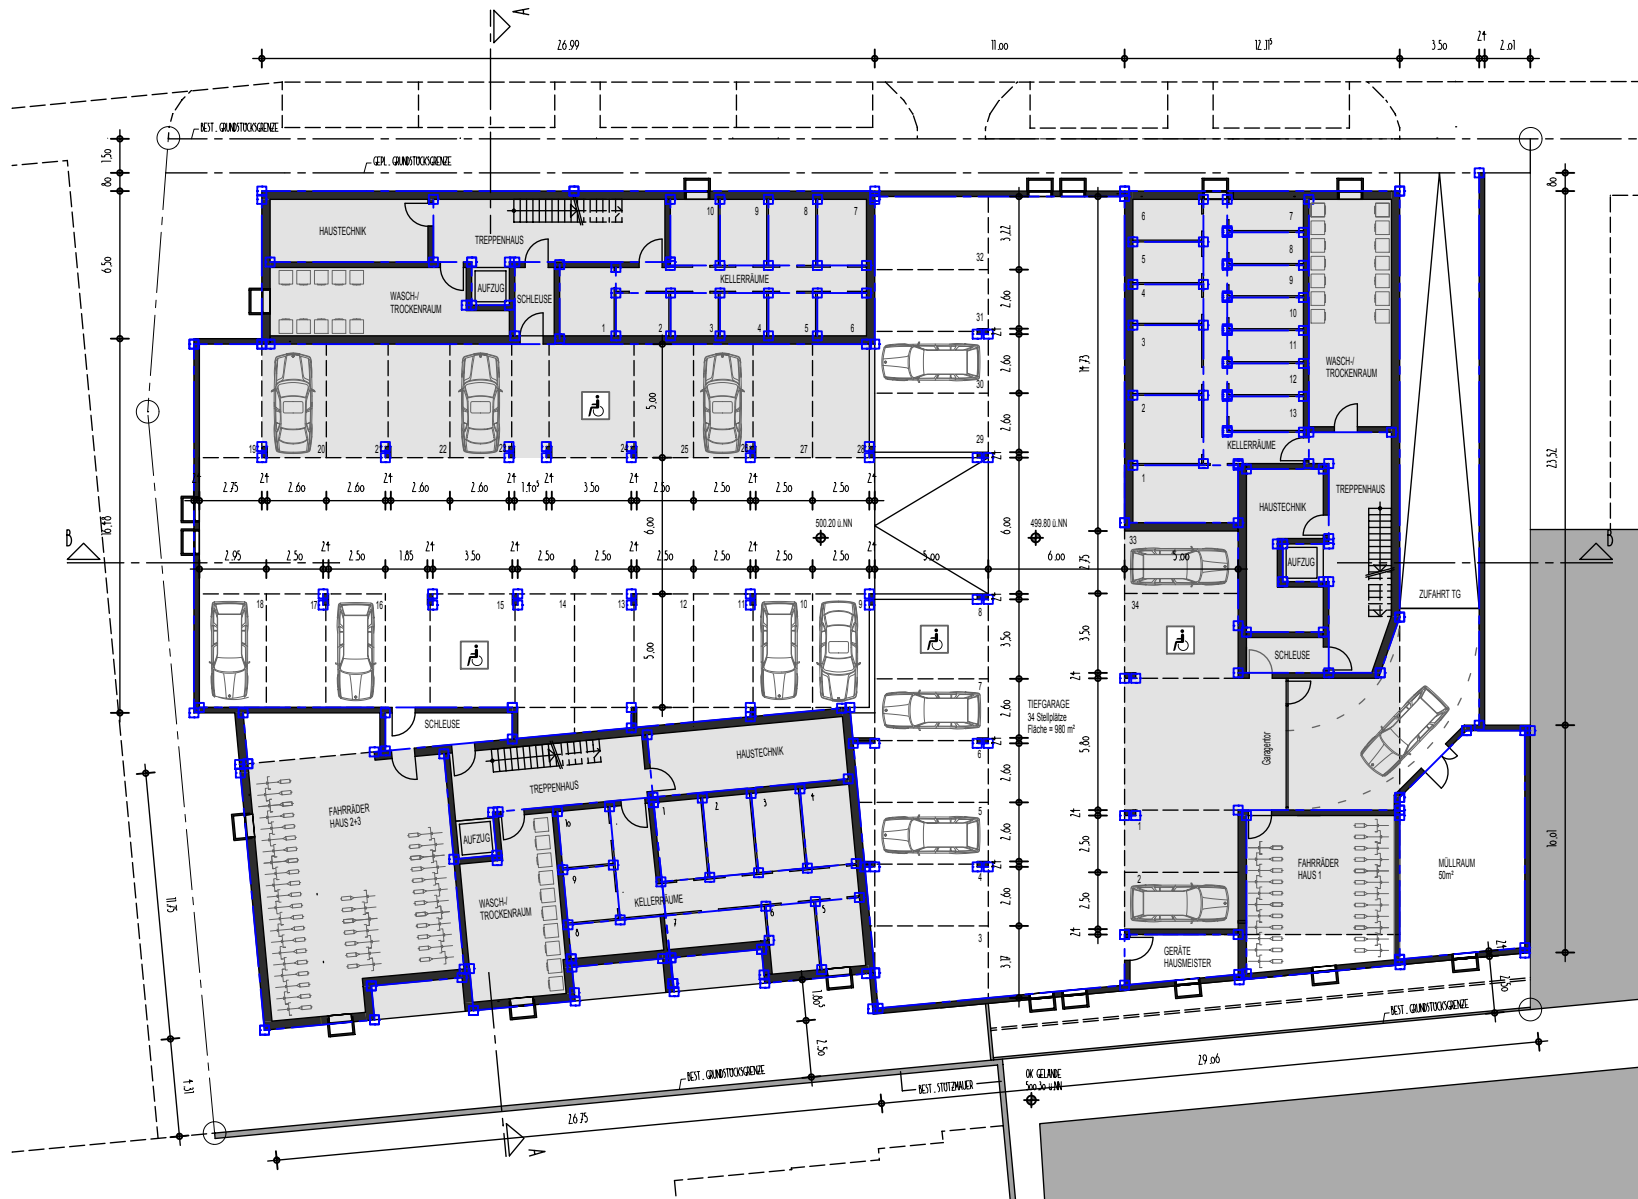

amannarchitekten

Untergeschoss
M 1:333

Stand 15.10.2020

Vorhaben- und Erschließungsplan

zum vorhabenbezogenen Bebauungsplan Multscherstrasse 7 und 9, Ulm

Anlage 5.3 zu GD 241/20



amannarchitekten

Erdgeschoss
M 1:333

Stand 15.10.2020

Vorhaben- und Erschließungsplan

zum vorhabenbezogenen Bebauungsplan Multscherstrasse 7 und 9, Ulm

Anlage 5.4 zu GD 241/20



amannarchitekten

1. Obergeschoss

M 1:333

Stand 15.10.2020

Vorhaben- und Erschließungsplan

zum vorhabenbezogenen Bebauungsplan Multscherstrasse 7 und 9, Ulm

Anlage 5.5 zu GD 241/20



amannarchitekten

2. Obergeschoss

M 1:333

Stand 15.10.2020

Vorhaben- und Erschließungsplan

zum vorhabenbezogenen Bebauungsplan Multscherstrasse 7 und 9, Ulm

Anlage 5.6 zu GD 241/20



amannarchitekten

3. Obergeschoss

M 1:333

Stand 15.10.2020


Vorhaben- und Erschließungsplan

zum vorhabenbezogenen Bebauungsplan Multscherstrasse 7 und 9, Ulm

Anlage 5.7 zu GD 241/20



Schnitt B-B

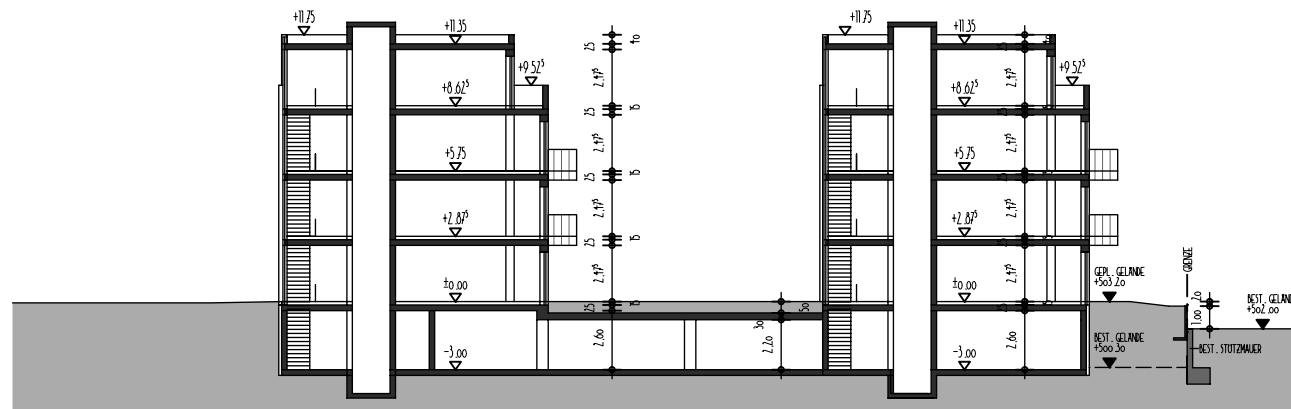

Schnitt A-A

amannarchitekten

Schnitte

M 1:333

Stand 15.10.2020

Vorhaben- und Erschließungsplan


zum vorhabenbezogenen Bebauungsplan Multscherstrasse 7 und 9, Ulm

Anlage 5.8 zu GD 241/20



Haus 2

Haus 3

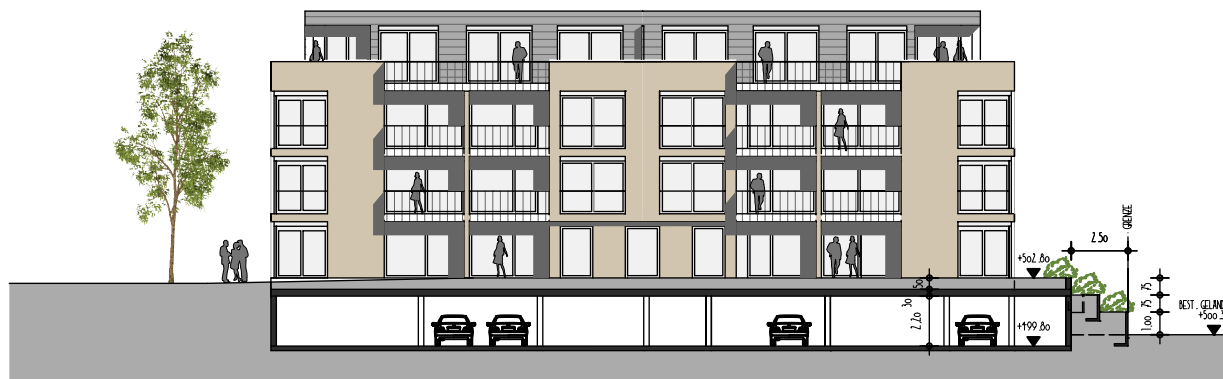

Haus 1

amannarchitekten

Ansichten Südwest


M 1:333

Stand 15.10.2020

Vorhaben- und Erschließungsplan

zum vorhabenbezogenen Bebauungsplan Multscherstrasse 7 und 9, Ulm

Anlage 5.9 zu GD 241/20

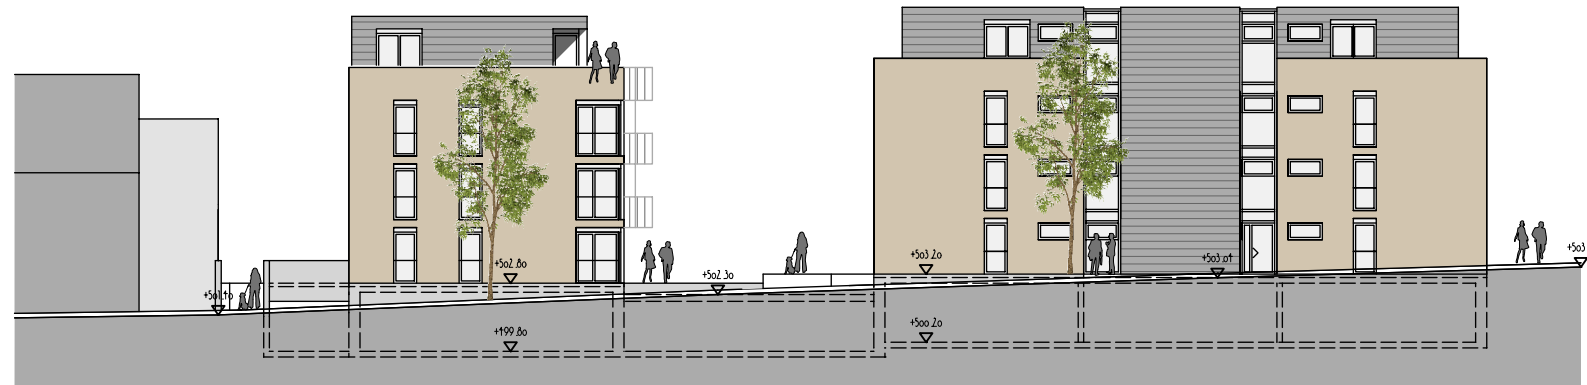

Haus 1

Haus 2



Haus 3

amannarchitekten

Ansichten Nordwest


M 1:333

Stand 15.10.2020

Vorhaben- und Erschließungsplan

zum vorhabenbezogenen Bebauungsplan Multscherstrasse 7 und 9, Ulm

Anlage 5.10 zu GD 241/20

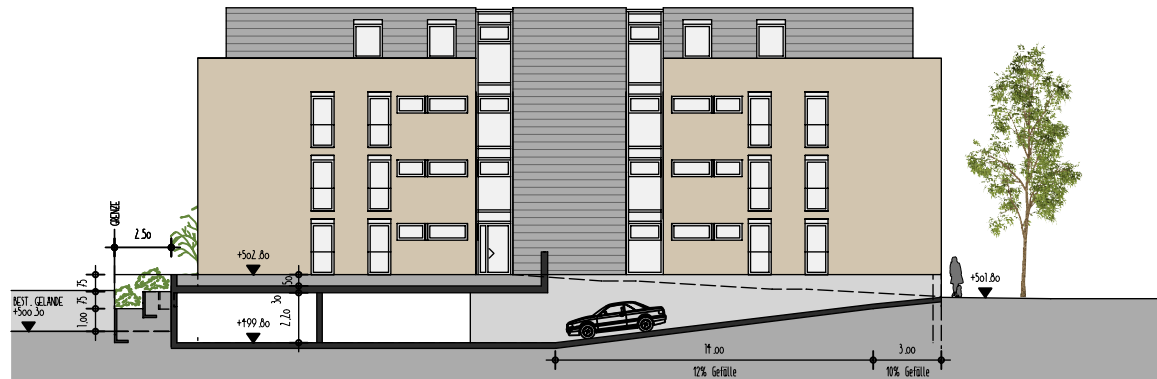

Haus 1



Haus 3

Haus 2

amannarchitekten

Ansichten Nordost

M 1:333

Stand 15.10.2020

Vorhaben- und Erschließungsplan

zum vorhabenbezogenen Bebauungsplan Multscherstrasse 7 und 9, Ulm

Anlage 5.11 zu GD 241/20



Haus 3

Haus 1



Haus 2

amannarchitekten

Ansichten Südost

M 1:333

Stand 15.10.2020