



BGF CAD-ERMITTELT  
BASIS EINGESCANNTE PLÄNE  
KORNHAUSPLATZ 4+6; HAFENGASSE 15  
F=702.78m<sup>2</sup>

KORNHAUSPLATZ 6

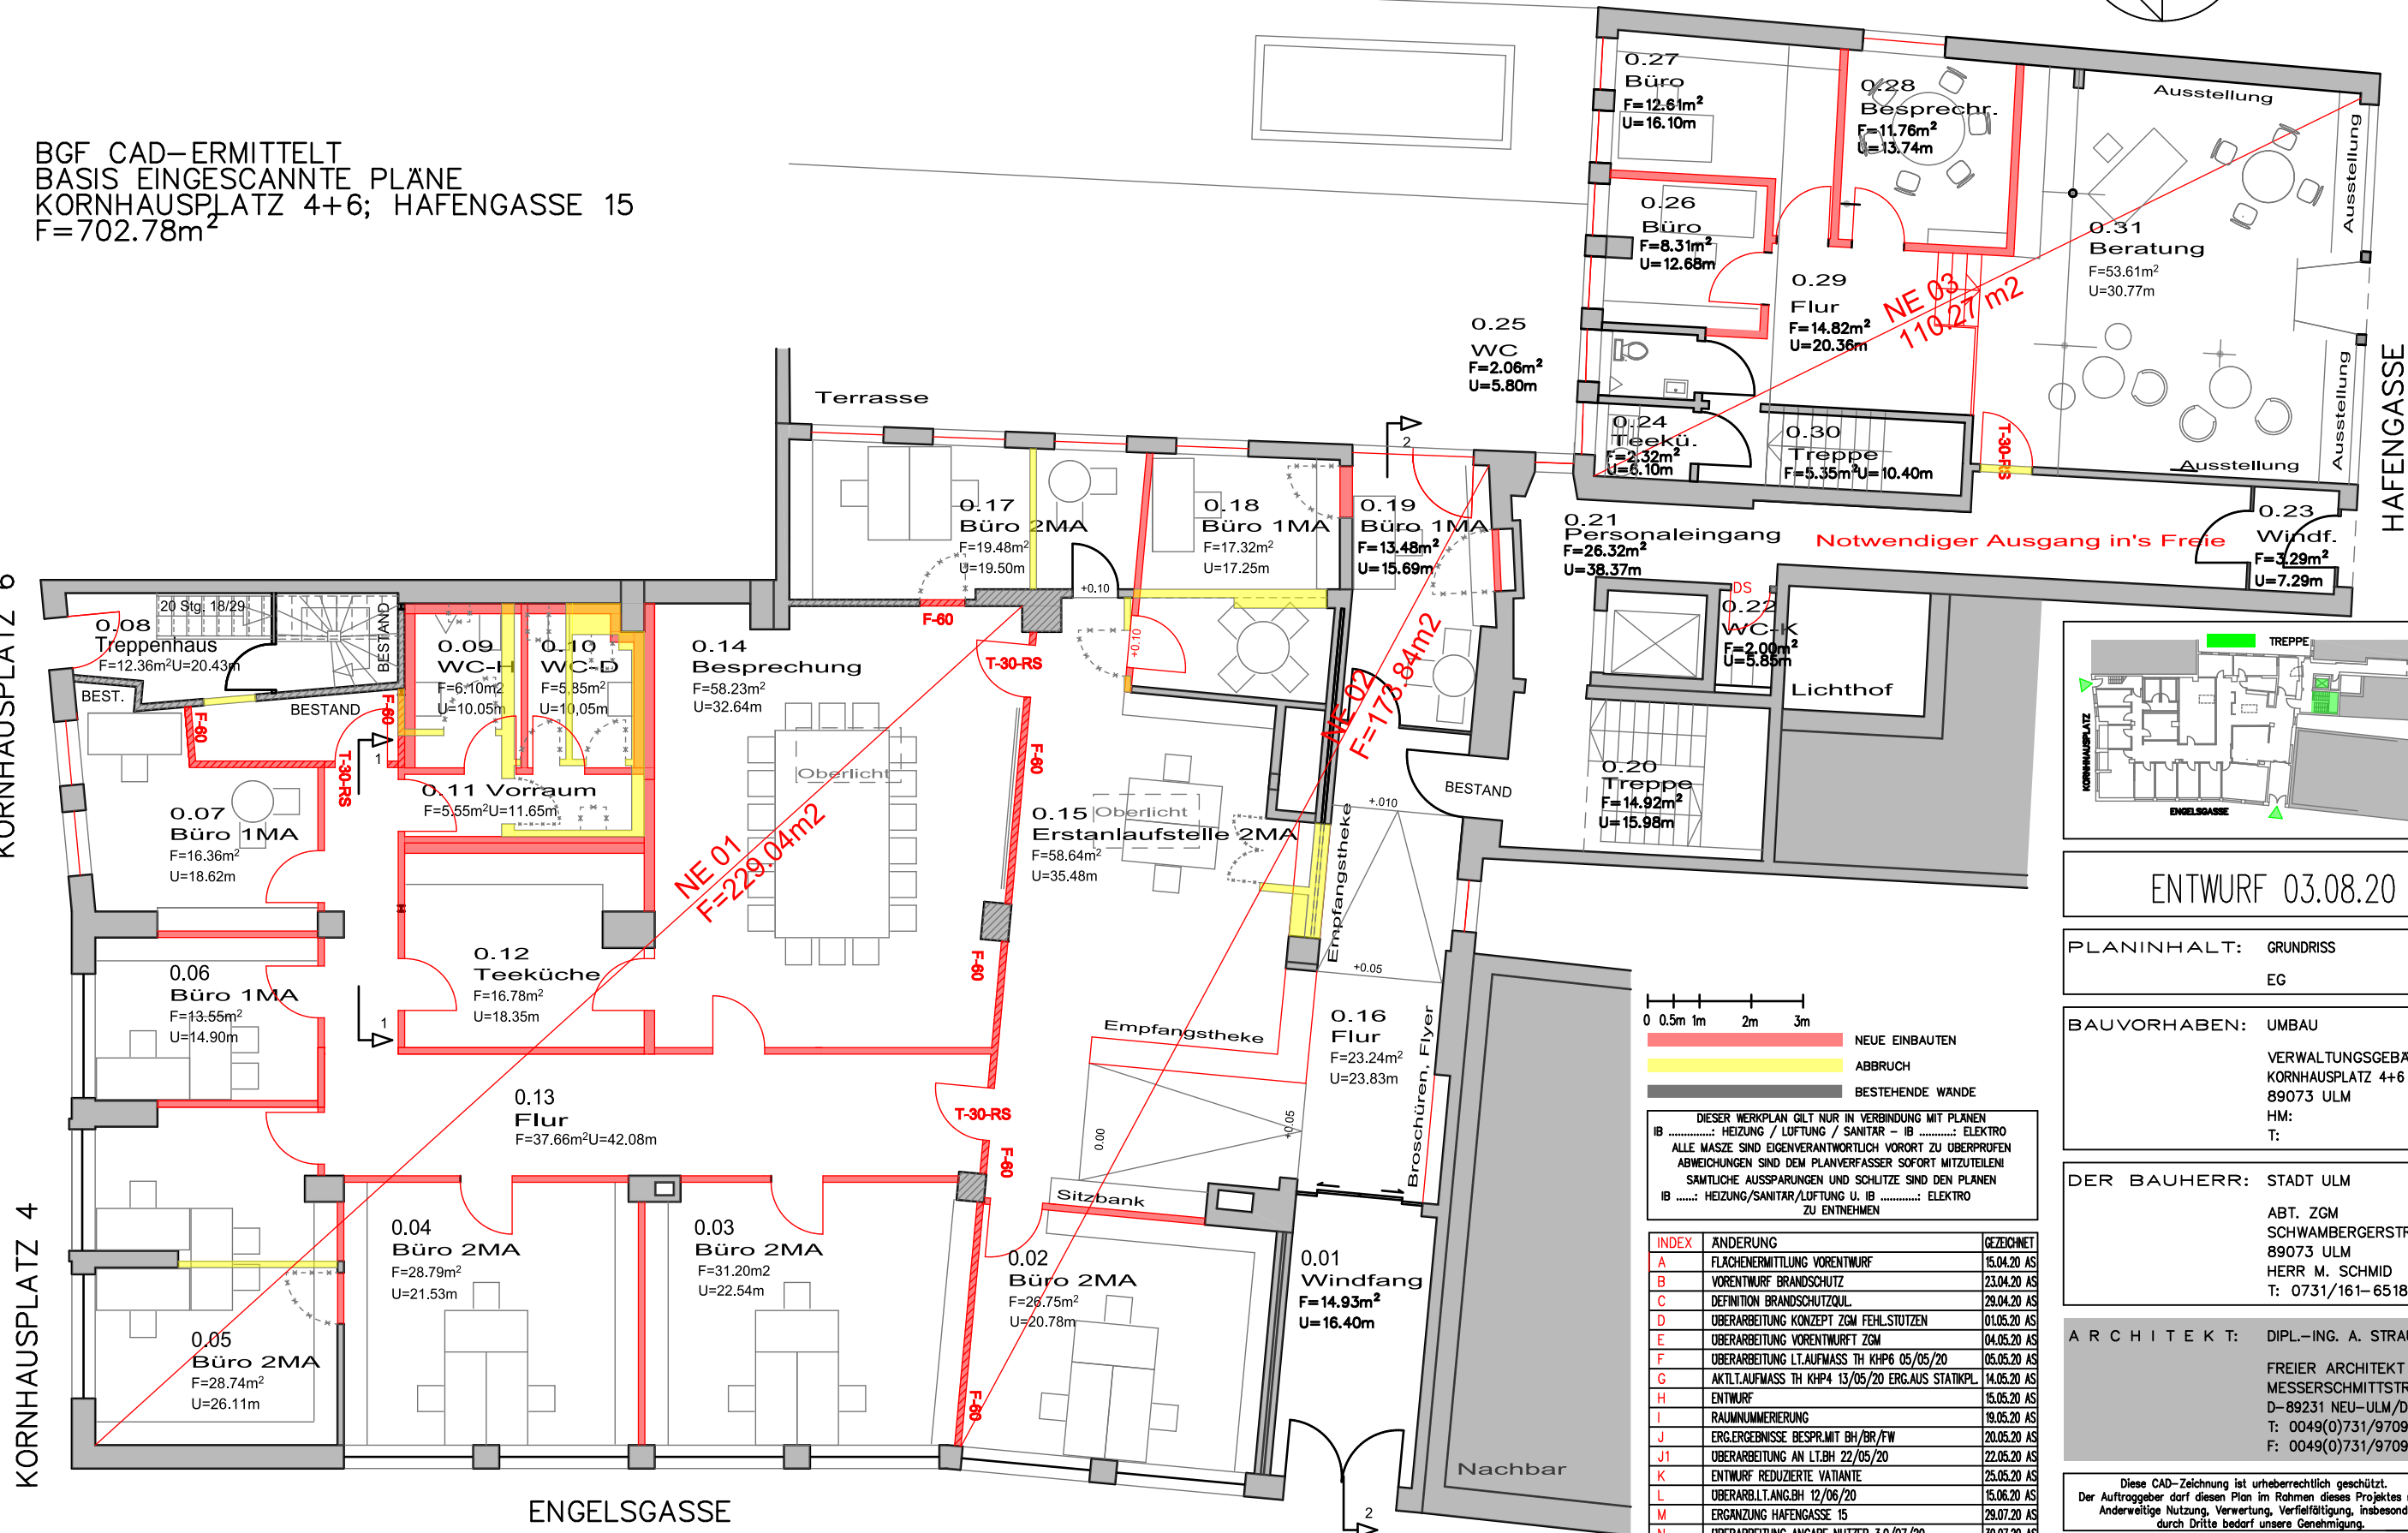

KORNHAUSPLATZ 4

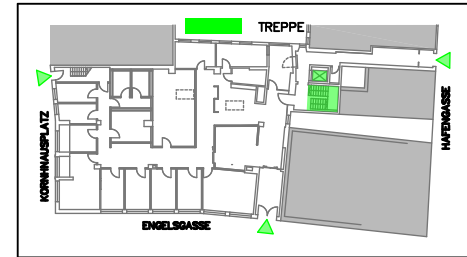

ENTWURF 03.08.20

PLANINHALT: GRUNDRISS  
EG

BAUVORHABEN: UMBAU  
VERWALTUNGSGEBAUDE  
KORNHAUSPLATZ 4+6  
89073 ULM  
HM:  
T:

DER BAUHERR: STADT ULM  
ABT. ZGM  
SCHWAMBERGERSTR. 1  
89073 ULM  
HERR M. SCHMID  
T: 0731/161-6518

ARCHITEKT: DIPL.-ING. A. STRAUBER  
FREIER ARCHITEKT BDB  
MESSERSCHMITTSTR. 43  
D-89231 NEU-ULM/DONAU  
T: 0049(0)731/97091-43  
F: 0049(0)731/97091-45

0 0.5m 1m 2m 3m



NEUE EINBAUTEN  
ABBRUCH  
BESTEHENDE WANDE

DIESER WERKPLAN GILT NUR IN VERBINDUNG MIT PLANEN  
IB ..... HEIZUNG / LUFTUNG / SANITAR - IB ..... ELEKTRO  
ALLE MASSE SIND EIGENVERANTWÖRTLICH VORORT ZU ÜBERPRÜFEN  
ABWEICHUNGEN SIND DEM PLANVERFASSER SOFORT MITZUTEILEN!  
SAMTLICHE AUSSPARUNGEN UND SCHLITZE SIND DEN PLANEN  
IB ..... HEIZUNG/SANITAR/LUFTUNG U. IB ..... ELEKTRO  
ZU ENTNEHMEN

INDEX	ÄNDERUNG	GEZEICHNET
A	FLÄCHENERMITTLUNG VORENTWURF	15.04.20 AS
B	VORENTWURF BRANDSCHUTZ	23.04.20 AS
C	DEFINITION BRANDSCHUTZQUIL	29.04.20 AS
D	ÜBERARBEITUNG KONZEPT ZGM FEHL-STÜTZEN	01.05.20 AS
E	ÜBERARBEITUNG VORENTWURF ZGM	04.05.20 AS
F	ÜBERARBEITUNG LT.AUFMASS TH KHP6 05/05/20	05.05.20 AS
G	AKTIL.AUFMASS TH KHP4 13/05/20 ERG.AUS STATIKPL.	14.05.20 AS
H	ENTWURF	15.05.20 AS
I	RAUMNUMMIERUNG	19.05.20 AS
J	ERG.ERGEBNISSE BESPR.MIT BH/BR/FW	20.05.20 AS
J1	ÜBERARBEITUNG AN LT.BH 22/05/20	22.05.20 AS
K	ENTWURF REDUZIERTER VARIANTE	25.05.20 AS
L	ÜBERARBEITUNG AN LT.BH 12/06/20	15.06.20 AS
M	ERGÄNZUNG HAFENGASSE 15	29.07.20 AS
N	ÜBERARBEITUNG ANGABE NUTZER 3.0/07/20	30.07.20 AS
N1	ÜBERARBEITUNG ANGABE BAUHERR 03/08/20	30.07.20 AS
O	ERG.SCHNITTLINIEN, DIV.FLÄCHEN	10.08.20 AS

Diese CAD-Zeichnung ist urheberrechtlich geschützt.  
Der Auftraggeber darf diesen Plan im Rahmen dieses Projektes nutzen.  
Anderweitige Nutzung, Verwertung, Veröffentlichung, insbesondere  
durch Dritte bedarf unsere Genehmigung.

MABSTAB	GEZEICHNET	PROJ.-NR.	PLAN-NR.	INDEX
1/125	08.04.20 AS	2020-01	EN-EG	O

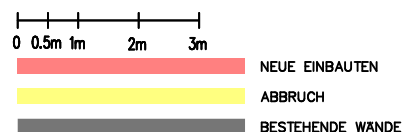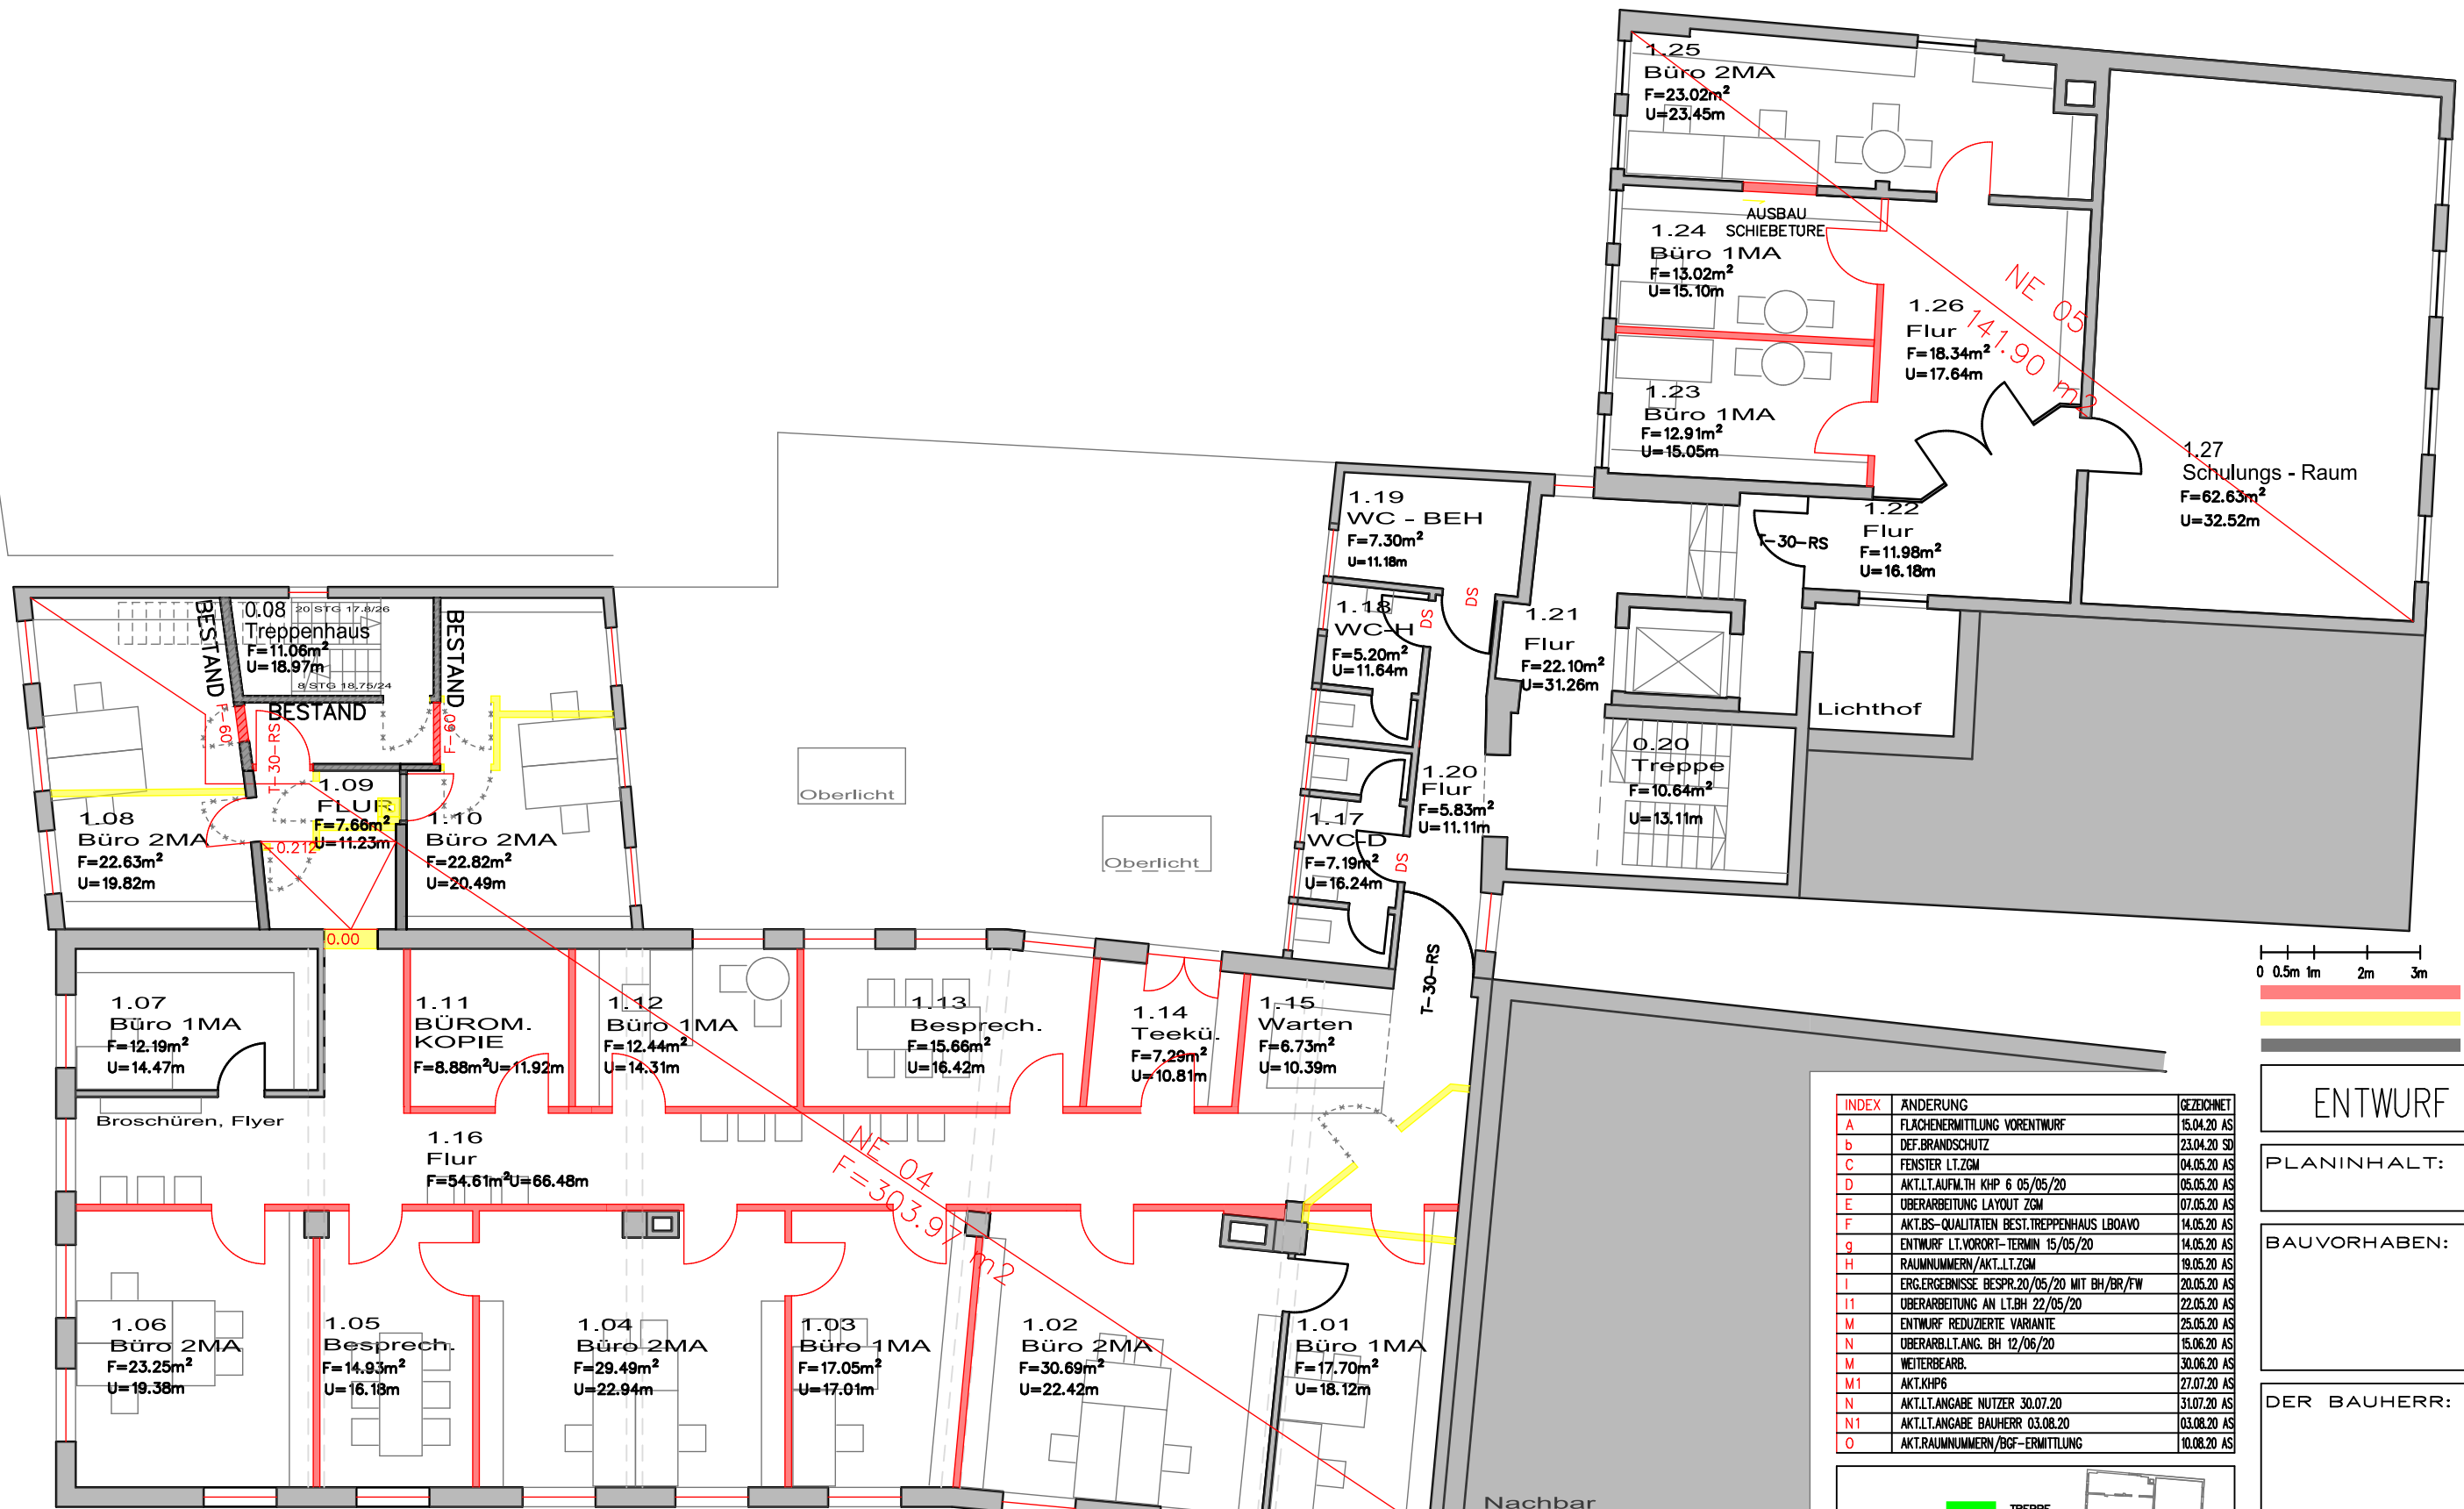

ENTWURF 03.08.20


PLANINHALT: GRUNDRISS  
1.OG

BAUVORHABEN: UMBAU  
VERWALTUNGSGEBAUDE  
KORNHAUSPLATZ 4+6  
89073 ULM  
HM:  
T:

DER BAUHERR: STADT ULM  
ABT. ZGM  
SCHWAMBERGERSTR. 1  
89073 ULM  
HERR M. SCHMID  
T: 0731/161-6518

ARCHITEKT: DIPL.-ING. A. STRAUBER  
FREIER ARCHITEKT BDB  
MESSERSCHMITTSTR. 43  
D-89231 NEU-ULM/DONAU  
T: 0049(0)731/97091-43  
F: 0049(0)731/97091-45

INDEX	ÄNDERUNG	GEZEICHNET
A	FLÄCHENMITTLUNG VORENTWURF	15.04.20 AS
b	DEF.BRANDSCHUTZ	23.04.20 SD
C	FENSTER LT.ZGM	04.05.20 AS
D	AKT.LT.AUFM.TH KHP 6 05/05/20	05.05.20 AS
E	ÜBERARBEITUNG LAYOUT ZGM	07.05.20 AS
F	AKT.BS-QUALITÄTEN BEST.TREPPENHAUS LBOAVO	14.05.20 AS
g	ENTWURF LT.VORORT-TERMIN 15/05/20	14.05.20 AS
H	RAUMNUMMERN/AKT.LT.ZGM	19.05.20 AS
I	ERGEBNISSE BESPR.20/05/20 MIT BH/BR/FW	20.05.20 AS
11	ÜBERARBEITUNG AN LT.BH 22/05/20	22.05.20 AS
M	ENTWURF REDUZIERTE VARIANTE	25.05.20 AS
N	ÜBERARB.LT.ANG. BH 12/06/20	15.06.20 AS
M	WEITERBEARB.	30.06.20 AS
M1	AKT.KHP6	27.07.20 AS
N	AKT.LT.ANGABE NUTZER 30.07.20	31.07.20 AS
N1	AKT.LT.ANGABE BAUHERR 03.08.20	03.08.20 AS
O	AKT.RAUMNUMMERN/BGF-ERMITTLUNG	10.08.20 AS

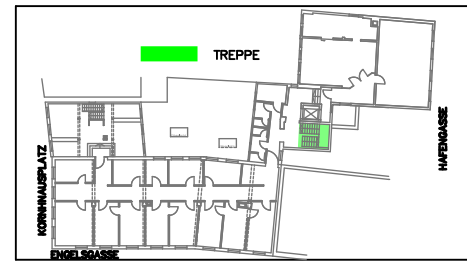


DIESER WERKPLAN GILT NUR IN VERBINDUNG MIT PLANEN  
IB .....: HEIZUNG / LUFTUNG / SANITAR - IB .....: ELEKTRO  
ALLE MASSE SIND EIGENVERANTWORTLICH VORORT ZU ÜBERPRÜFEN  
ABWEICHUNGEN SIND DEM PLANVERFASSER SOFORT MITZUTEILEN!  
SAMTLICHE AUSSPARUNGEN UND SCHLITZE SIND DEN PLANEN  
IB .....: HEIZUNG/SANITAR/LUFTUNG U. IB .....: ELEKTRO  
ZU ENTNEHMEN

Diese CAD-Zeichnung ist urheberrechtlich geschützt.  
Der Auftraggeber darf diesen Plan im Rahmen dieses Projektes nutzen.  
Anderweitige Nutzung, Verwertung, Veröffentlichung, insbesondere  
durch Dritte bedarf unsere Genehmigung.

MABSTAB	GEZEICHNET	PROJ.-NR.	PLAN.-NR.	INDEX
1/125	08.04.20 AS	2020-01	EN-10G	O


1OG  
BGF:  
CAD ERMITTELT  
GRUNDLAGE: EINGESCANNTE PLÄNE  
KORNHAUSPLATZ 4+6; HAFENGASSE 15  
F=601.26m<sup>2</sup>

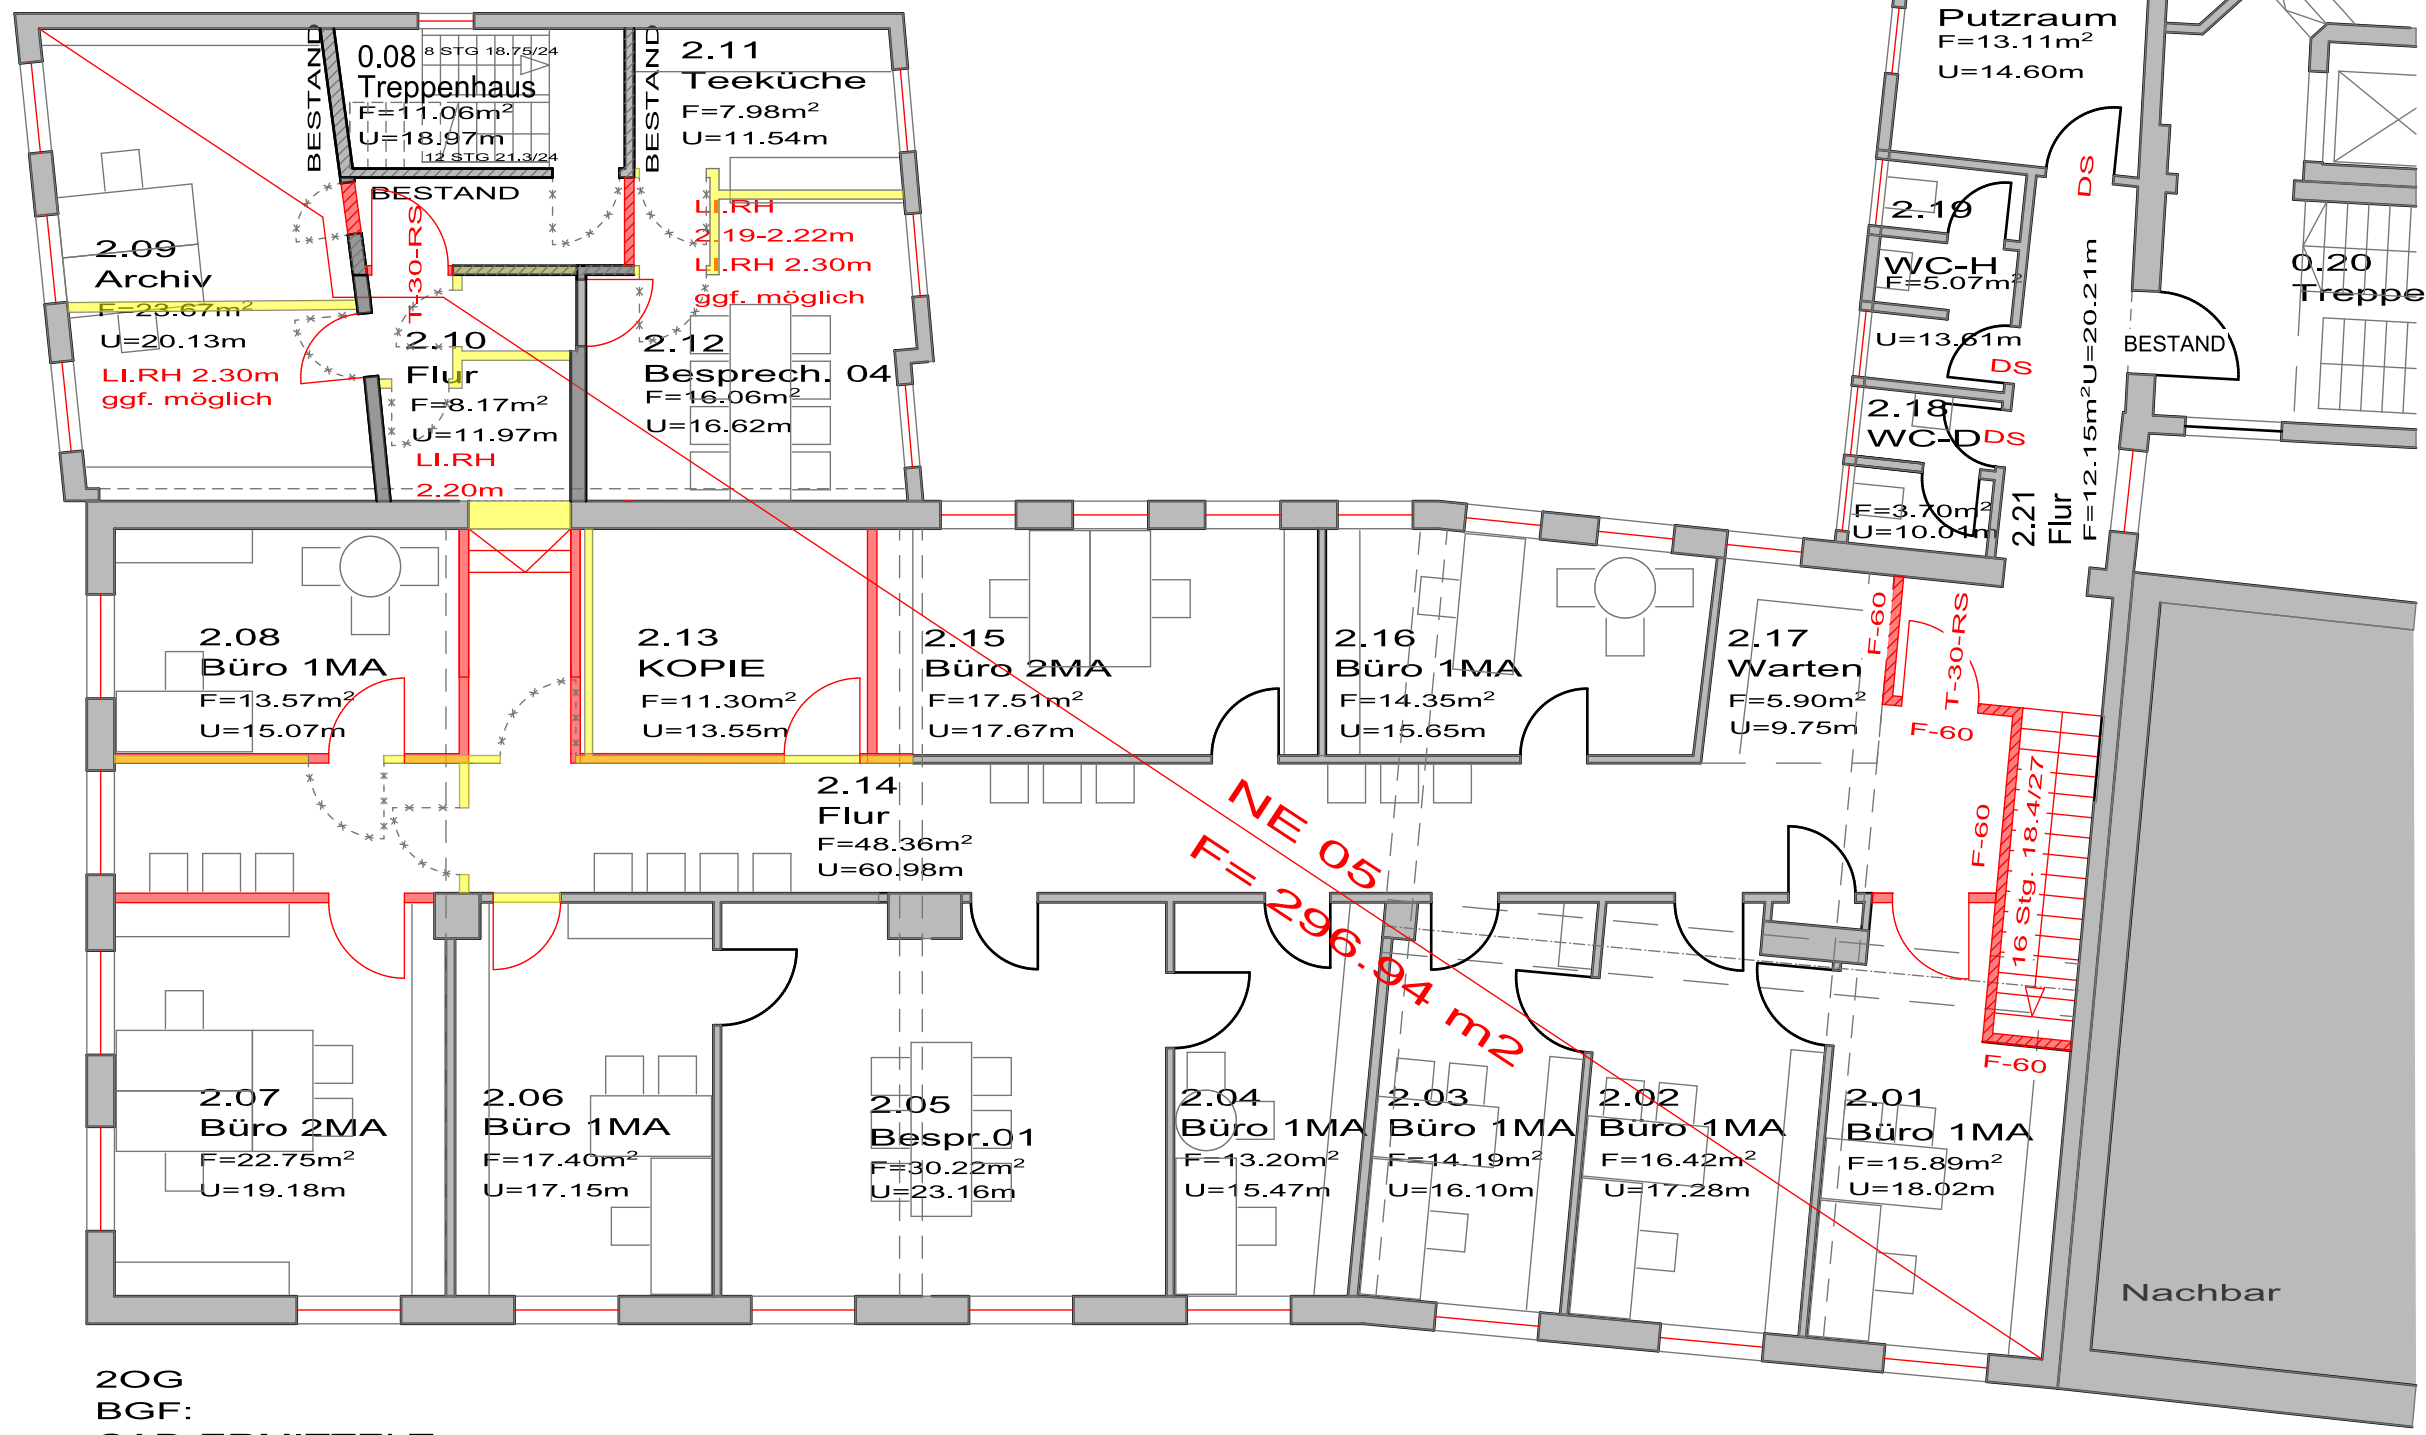

NEUE EINBAUTEN  
 ABBRUCH  
 BESTEHENDE WANDE

DIESER WERKPLAN GILT NUR IN VERBINDUNG MIT PLANEN  
 IB .....: HEIZUNG / LÜFTUNG / SANITAR – IB .....: ELEKTRO  
 ALLE MASSE SIND EIGENVERANTWORTLICH VORORT ZU ÜBERPRÜFEN  
 ABWEICHUNGEN SIND DEM PLANVERFASSER SOFORT MITZUTEILEN!  
 SAMTLICHE AUSSPARUNGEN UND SCHLITZE SIND DEN PLANEN  
 IB .....: HEIZUNG/SANITAR/LÜFTUNG U. IB .....: ELEKTRO  
 ZU ENTNEHMEN

INDEX	ÄNDERUNG	GEZEICHNET
D	FENSTER LT.ZGM	04.05.20 AS
E	AKT.LT.AUFM./ÜBERARBEITUNG LAYOUT ZGM	07.05.20 AS
F	AKT.LT.SYSTEMSCHNITT	11.05.20 AS
G	AKT-BS-QUAL.TUREN FLUR ZUM H-TRH/ÜBERARB..NE'S	14.05.20 AS
h	ENTWURF LT.VORORTTERMIN 15.05.20	15.05.20 AS
I	RAUMNUMMERN/AKT.LT.ZGM 19/05/20	19.05.20 AS
j	ERG.ERGEBNISSE BESPR.20/05/20 MIT BH/BR/FW	20.05.20 AS
J1	ÜBERARB.AN LT. BH 22/05/20	22.05.20 AS
K	ÜBERARB.TREPPE DG LT.SCHNITT	22.05.20 AS
L	ENTWURF REDUZIERTER VARIANTE	25.05.20 AS
M	ÜBERARB.LT.ANG.BH 12/0620	15.06.20 AS
N	ÜBERARB.LT.NUTZER 30/07/20	31.07.20 AS
N1	ÜBERARB.LT.BAUHERR 03/08/20	03.08.20 AS
O	ÜBERARB. RAUMNR./BGF-ERMITTLUNG	10.08.20 AS

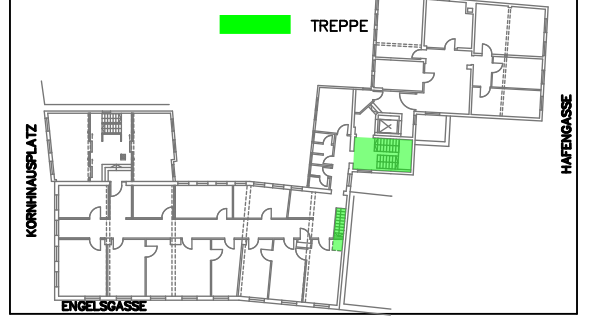

ENTWURF 03.08.20

PLANINHALT: GRUNDRISS  
 2.0G

BAUVORHABEN: UMBAU  
 VERWALTUNGSGEBAUDE  
 KORNGHAUSPLATZ 4+6  
 89073 ULM  
 HM:  
 T:

DER BAUHERR: STADT ULM  
 ABT. ZGM  
 SCHWAMBERGERSTR. 1  
 89073 ULM  
 HERR M. SCHMID  
 T: 0731/161-6518

ARCHITEKT: DIPL.-ING. A. STRAUBER  
 FREIER ARCHITEKT BDB  
 MESSERSCHMITTSTR. 43  
 D-89231 NEU-ULM/DONAU  
 T: 0049(0)731/97091-43  
 F: 0049(0)731/97091-45

Diese CAD-Zeichnung ist urheberrechtlich geschützt.  
 Der Auftraggeber darf diesen Plan im Rahmen dieses Projektes nutzen.  
 Anderweitige Nutzung, Verwertung, Verfielfältigung, insbesondere  
 durch Dritte bedarf unsere Genehmigung.

MABSTAB	GEZEICHNET	PROJ.-NR.	PLAN-NR.	INDEX
1/100	09.04.20 AS	2020-01	EN-20G	O

2OG  
 BGF:  
 CAD-ERMITTELT  
 BASIS EINGESCANNTE PLÄNE  
 KORNGHAUSPLATZ 4+6; HAFENGASSE RAUM 0.18-0.21  
 F=400.58m<sup>2</sup>





BGF:  
 CAD-ERMITTELT; BASIS EINGESCANNTE PLÄNE  
 KORNHAUSPLATZ 4+6  
 F=304.90m<sup>2</sup>

- ABBRUCH
- NEUE EINBAUTEN
- BESTEHENDE WÄNDE

DIESER WERKPLAN GILT NUR IN VERBINDUNG MIT PLANEN  
 IB .....: HEIZUNG / LUFTUNG / SANITAR – IB .....: ELEKTRO  
 ALLE MASSE SIND EIGENVERANTWORTLICH VORORT ZU ÜBERPRÜFEN  
 ABWEICHUNGEN SIND DEM PLANVERFASSER SOFORT MITZUTEILEN!  
 SAMTLICHE AUSSPARUNGEN UND SCHLITZE SIND DEN PLANEN  
 IB .....: HEIZUNG/SANITAR/LUFTUNG U. IB .....: ELEKTRO  
 ZU ENTNEHMEN

INDEX	ÄNDERUNG	GEZEICHNET
B	FENSTER LT.ZGM	04.05.20 AS
C	AKT.LT.SYSTEMSCHNITT	11.05.20 AS
D	ENTWURF VORABZUG	18.05.20 AS
E	AKT.ENTWURF LT.ANGABE STATIK 18/05/20	18.05.20 AS
F	ERG.ERGEBNISSE BESPR.20/05/20 BH/BR/FW	20.05.20 AS
F1	AKT.:BESTAND LT.AUFMASS 20/05/20	20.05.20 AS
F2	AKT. AN LT. BH 22/05/20	22.05.20 AS
G	PLANUNG TREPPE 2.0G/DG	22.05.20 AS
H	ENTWURF	28.05.20 AS
I1	UBERARB.LT.ANG.BH 12/06/20 VARUIANTE 01	16.06.20 AS
I2	UBERARB.LT.ANG.BH 12/06/20 VARUIANTE 02	16.06.20 AS
J	UBERARB.LT.ANG.NUTZER 26/07/20	29.07.20 AS
K	TREPPENHAUS KHP 6 LT.RU BH	05.08.20 AS
L	FLÄCHE 0.08/BGF-ERMITTLUNG	10.08.20 AS

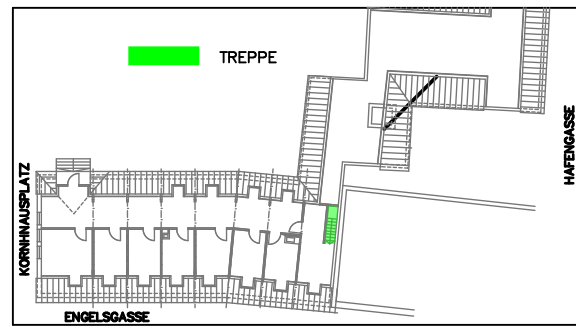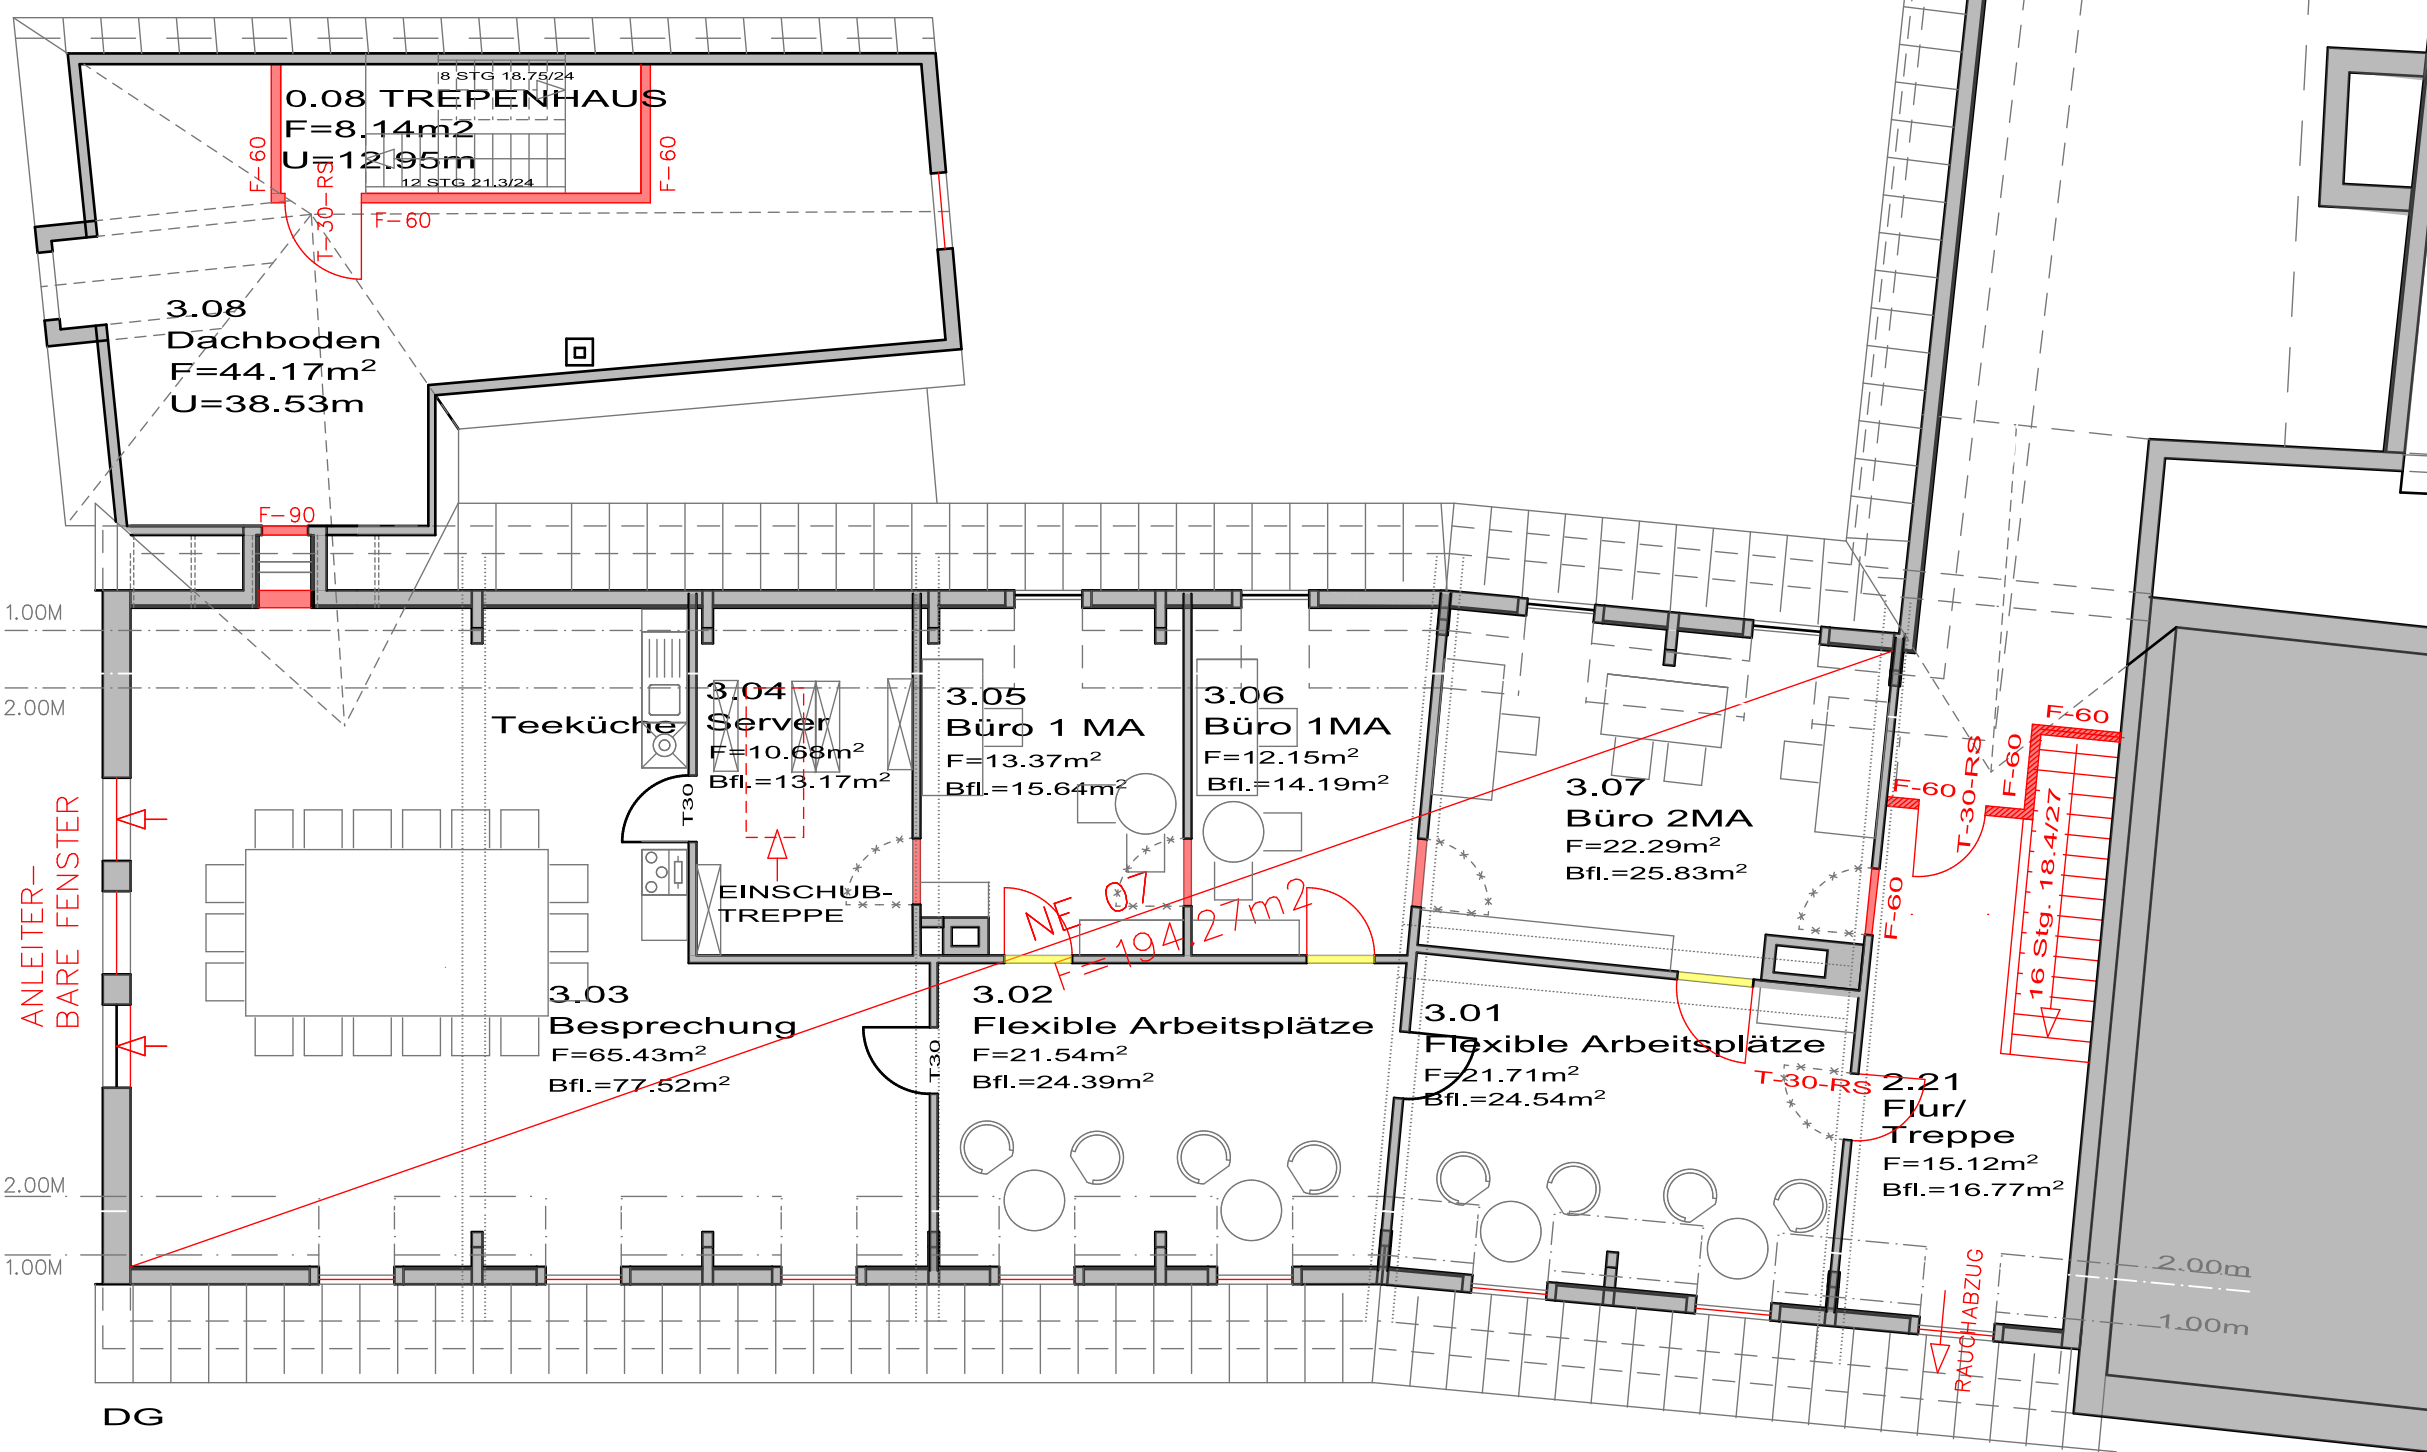

ENTWURF 03.08.20

PLANINHALT: GRUNDRISS  
 DACHGESCHOSS


BAUVORHABEN: UMBAU  
 VERWALTUNGSGEBAUDE  
 KORNHAUSPLATZ 4+6  
 89073 ULM  
 HM:  
 T:

DER BAUHERR: STADT ULM  
 ABT. ZGM  
 SCHWAMBERGERSTR. 1  
 89073 ULM  
 HERR MATHIAS SCHMID  
 T: 0731/161-6518

ARCHITEKT: DIPL.-ING. A. STRAUER  
 FREIER ARCHITEKT BDB  
 MESSERSCHMITTSTR. 43  
 D-89231 NEU-ULM/DONAU  
 T: 0049(0)731/97091-43  
 F: 0049(0)731/97091-45

Diese CAD-Zeichnung ist urheberrechtlich geschützt.  
 Der Auftraggeber darf diesen Plan im Rahmen dieses Projektes nutzen.  
 Anderweitige Nutzung, Verwertung, Verfielfältigung, insbesondere  
 durch Dritte bedarf unsere Genehmigung.

MABSTAB 1/100	GEZEICHNET 09.04.20 AS	PROJ.-NR. 2020-01	PLAN.-NR. EN-DG	INDEX L
------------------	---------------------------	----------------------	--------------------	------------

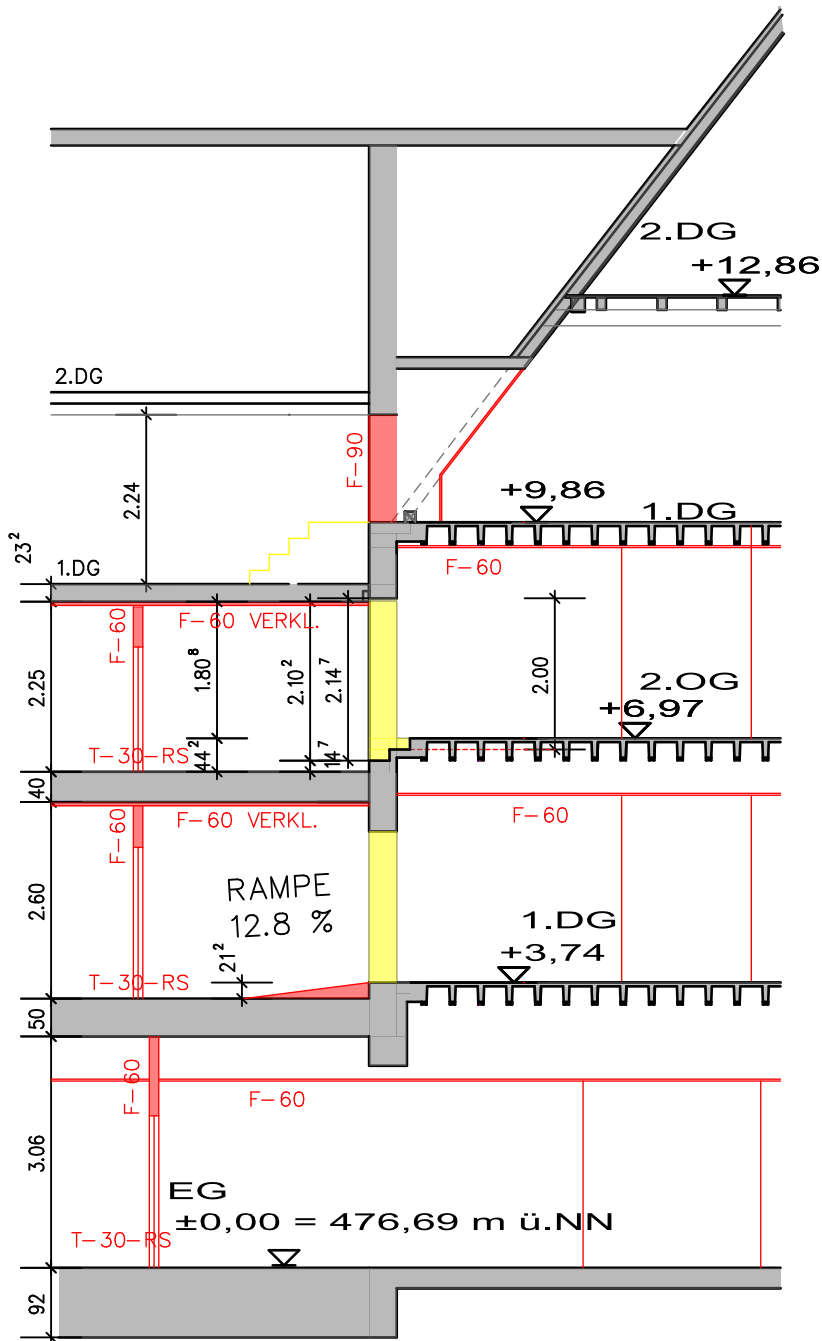

KORNHAUSPLATZ 6 KORNHAUSPLATZ 4  
Schnitt 1-1

- NEUE EINBAUTEN
- ABBRUCH
- BESTEHENDE WÄNDE

DIESER WERKPLAN GILT NUR IN VERBINDUNG MIT PLANEN  
 IB .....: HEIZUNG / LÜFTUNG / SANITAR - IB .....: ELEKTRO  
 ALLE MASSE SIND EIGENVERANTWORTLICH VORORT ZU ÜBERPRÜFEN  
 ABWEICHUNGEN SIND DEM PLANVERFASSER SOFORT MITZUTEILEN!  
 SAMTLICHE AUSSPARUNGEN UND SCHLITZE SIND DEN PLANEN  
 IB .....: HEIZUNG/SANITAR/LÜFTUNG U. IB .....: ELEKTRO  
 ZU ENTNEHMEN

INDEX	ÄNDERUNG	GEZEICHNET
A	AKTUALISIERUNG LT. ENTWURF 25/05/20	26.05.20 AS
B	WEITERBEARBEITUNG	13.07.20 AS
C	UBERARBEITUNG UBERGANG IM 2.OG	17.07.20 AS
D	ERGÄNZUNGEN	10.08.20 AS

ENTWURF 03.08.20

PLANINHALT: SCHNITT 1-1  
 KORNHAUSPLATZ 4-6



BAUVORHABEN: UMBAU  
 VERWALTUNGSGEBAUDE  
 KORNHAUSPLATZ 4+6  
 89073 ULM  
 HM:  
 T:

DER BAUHERR: STADT ULM  
 ABT. ZGM  
 SCHWAMBERGERSTR. 1  
 89073 ULM  
 HERR MATHIAS SCHMID  
 T: 0731/161-6518

ARCHITEKT: DIPL.-ING. A. STRAUER  
 FREIER ARCHITEKT BDB  
 MESSERSCHMITTSTR. 43  
 D-89231 NEU-ULM/DONAU  
 T: 0049(0)731/97091-43  
 F: 0049(0)731/97091-45

Diese CAD-Zeichnung ist urheberrechtlich geschützt.  
 Der Auftraggeber darf diesen Plan im Rahmen dieses Projektes nutzen.  
 Anderweitige Nutzung, Verwertung, Vervielfältigung, insbesondere  
 durch Dritte bedarf unsere Genehmigung.

MABSTAB 1/100	GEZEICHNET 11.05.20 AS	PROJ.-NR. 2020-01	PLAN-NR. EN-SCH-1	INDEX D
------------------	---------------------------	----------------------	----------------------	------------

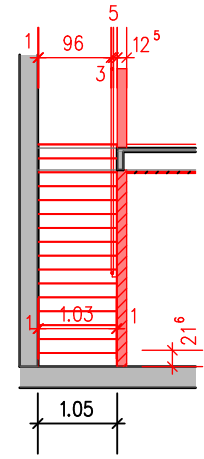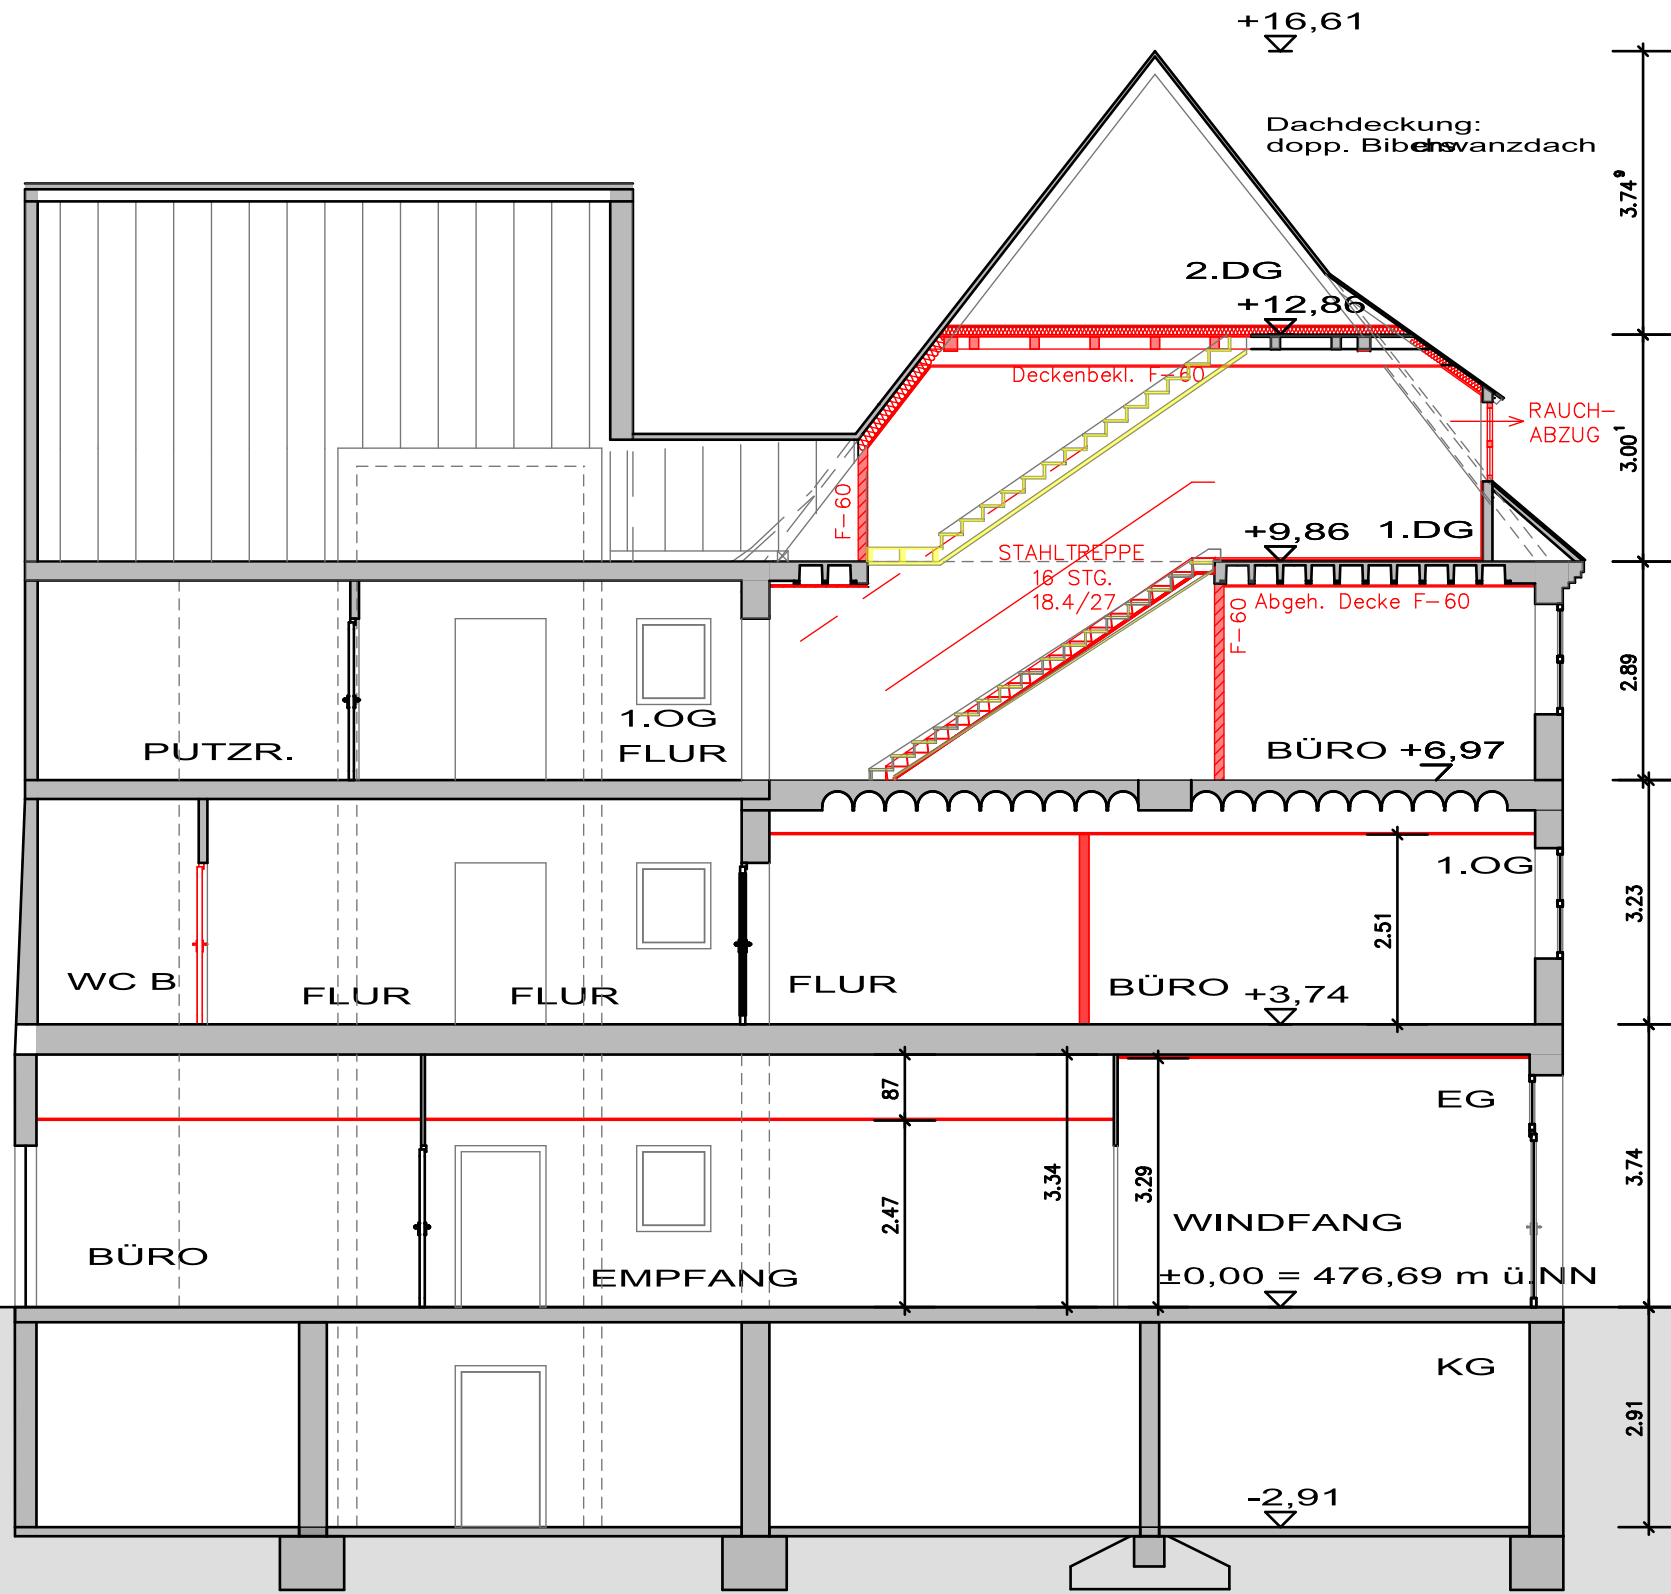

- NEUE EINBAUTEN
- ABBRUCH
- BESTEHENDE WÄNDE

DIESER WERKPLAN GILT NUR IN VERBINDUNG MIT PLANEN  
 IB .....: HEIZUNG / LÜFTUNG / SANITAR - IB .....: ELEKTRO  
 ALLE MASSE SIND EIGENVERANTWÖRTLICH VORORT ZU ÜBERPRÜFEN  
 ABWEICHUNGEN SIND DEM PLANVERFASSER SOFORT MITZUTEILEN!  
 SÄMTLICHE AUSSPARUNGEN UND SCHLITZE SIND DEN PLANEN  
 IB .....: HEIZUNG/SANITAR/LÜFTUNG U. IB .....: ELEKTRO  
 ZU ENTNEHMEN

INDEX	ÄNDERUNG	GEZEICHNET
A	ERG.LT.AUFM.13/05/20	13.05.20 AS
B	AJT.LT.AUFMASS 20/05/20	20.05.20 AS
C	ENTWURF KLEINE VARIANTE	25.05.20 AS
D	ÜBERARB.LT.ANG.BH 12/06/20	16.06.20 AS
E	ÜBERARB.TREPPENRAUM	30.06.20 AS
F	WEITERBEARBEITUNG	13.07.20 AS
G	FERTIGST.ENTWURFSPLAN	11.08.20 AS

ENTWURF 03.08.20

PLANINHALT: SCHNITT 2-2  
 KORNHAUSPLATZ 4

BAUVORHABEN: UMBAU  
 VERWALTUNGSGEBÄUDE  
 KORNHAUSPLATZ 4+6  
 89073 ULM  
 HM:  
 T:

DER BAUHERR: STADT ULM  
 ABT. ZGM  
 SCHWAMBERGERSTR. 1  
 89073 ULM  
 HERR MATHIAS SCHMID  
 T: 0731/161-6518

ARCHITEKT: DIPL.-ING. A. STRAUER  
 FREIER ARCHITEKT BDB  
 MESSERSCHMITTSTR. 43  
 D-89231 NEU-ULM/DONAU  
 T: 0049(0)731/97091-43  
 F: 0049(0)731/97091-45

Diese CAD-Zeichnung ist urheberrechtlich geschützt.  
 Der Auftraggeber darf diesen Plan im Rahmen dieses Projektes nutzen.  
 Anderweitige Nutzung, Verwertung, Verfielfältigung, insbesondere  
 durch Dritte bedarf unsere Genehmigung.

MABSTAB 1/100	GEZEICHNET 12.05.20 AS	PROJ.-NR. 2020-01	PLAN.-NR. EN-SCH-2-2	INDEX G
------------------	---------------------------	----------------------	-------------------------	------------