


Anlage 2 zu GD 052/21

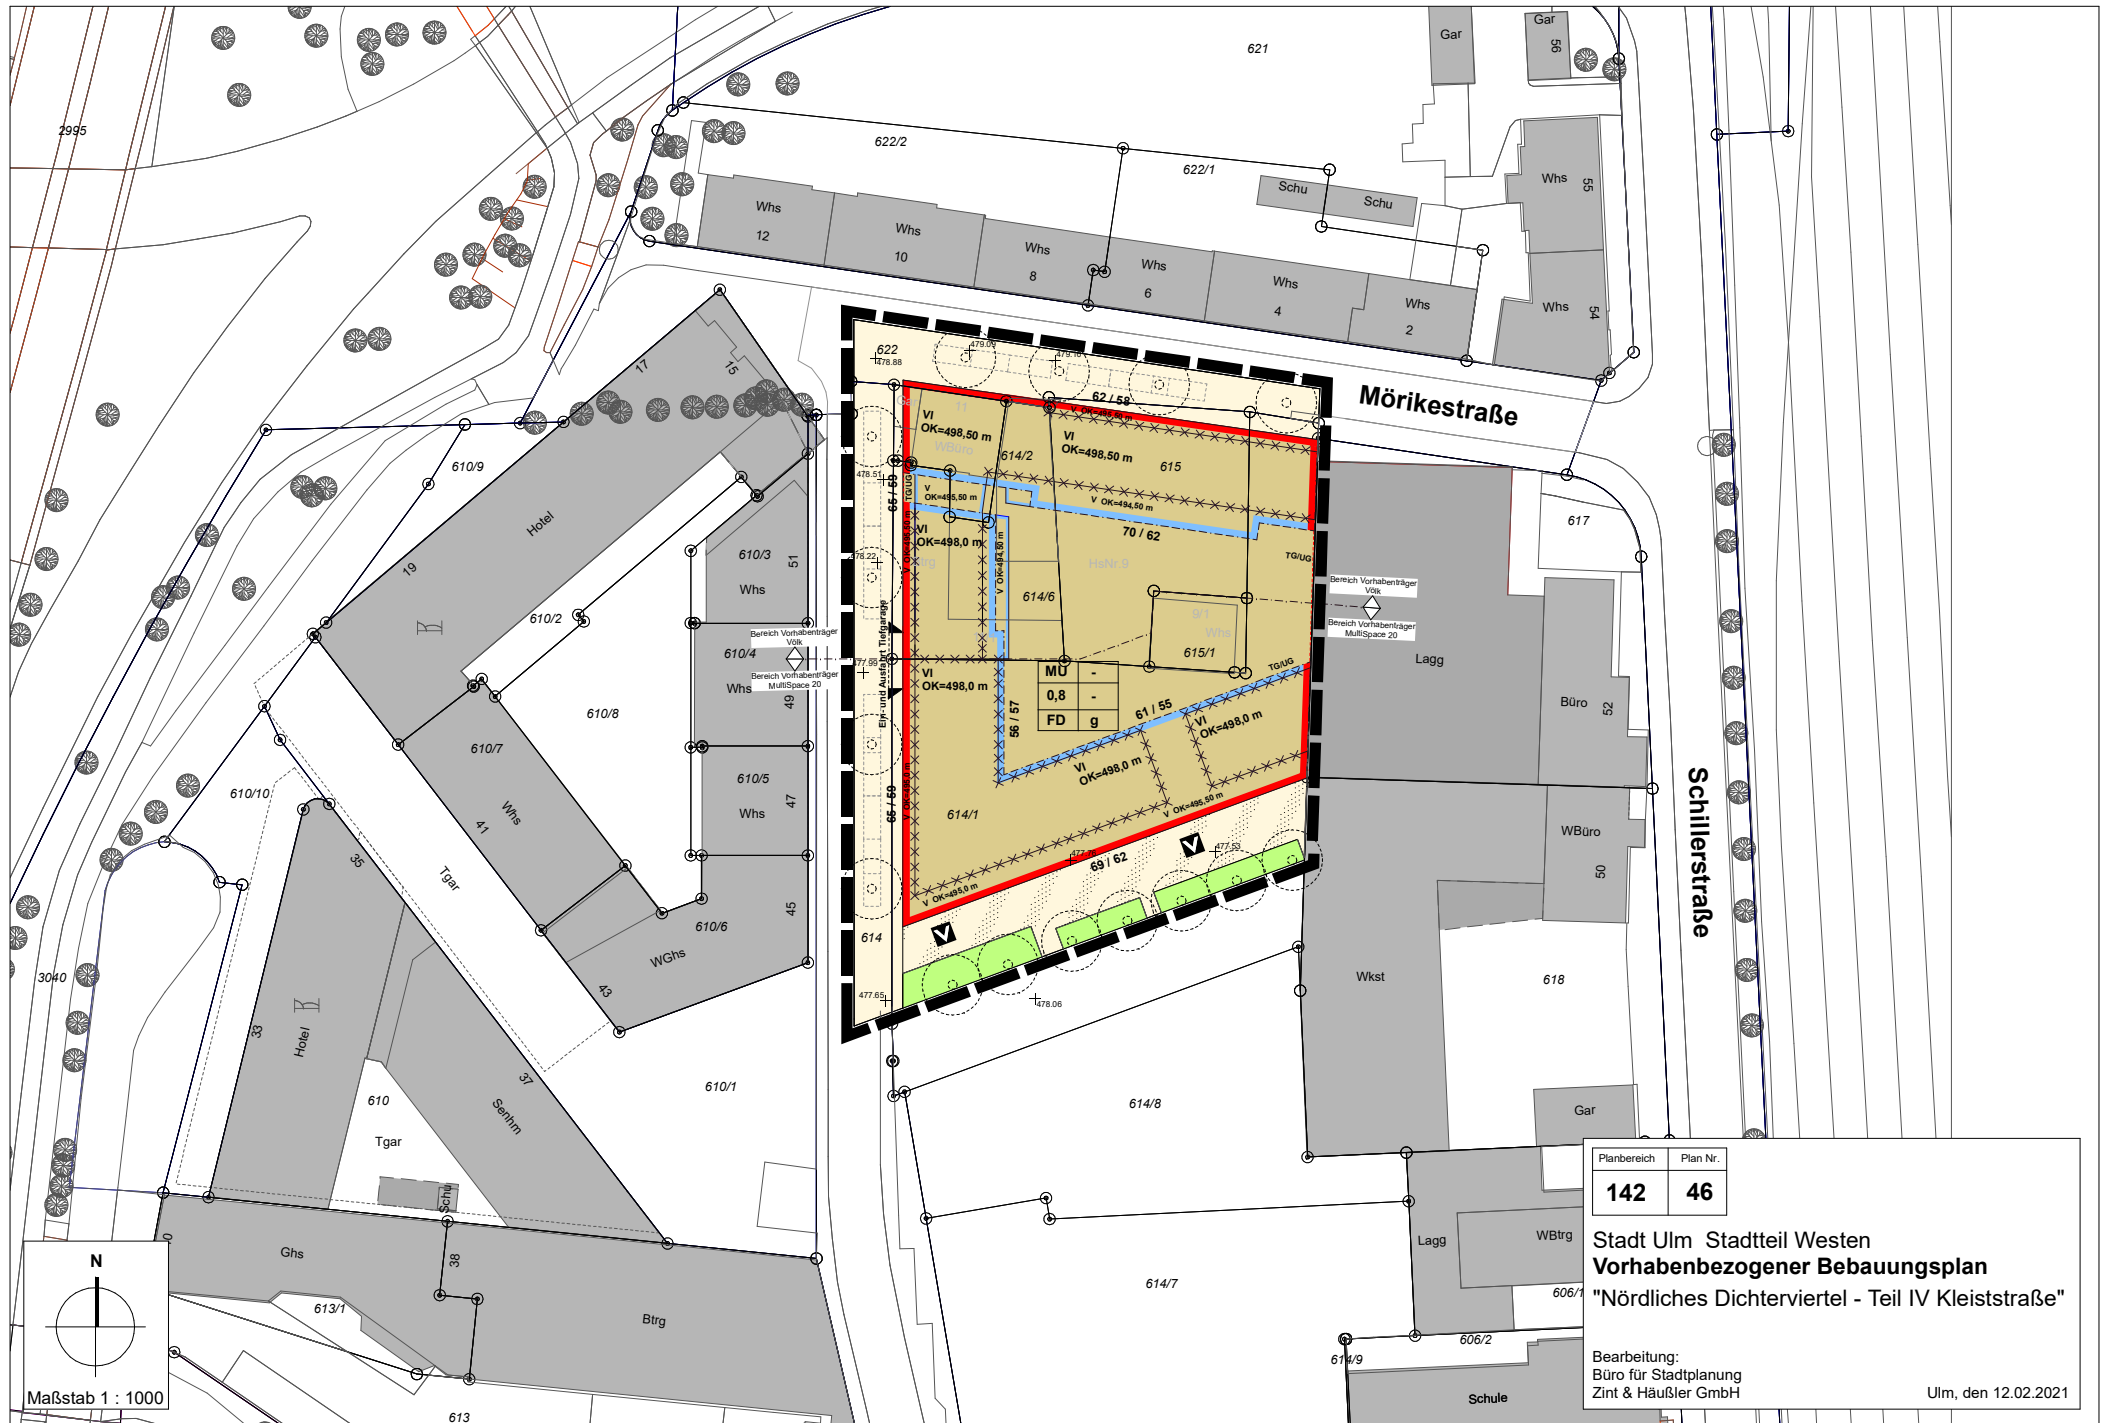

Planbereich	Plan Nr.
142	46

Stadt Ulm Stadtteil Westen
Vorhabenbezogener Bebauungsplan
"Nördliches Dichterviertel - Teil IV Kleiststraße"

Bearbeitung:
 Büro für Stadtplanung
 Zint & Häußler GmbH

Ulm, den 12.02.2021