


Anlage 5.1 zu GD 088/21  
Vorhaben- und Erschließungsplan

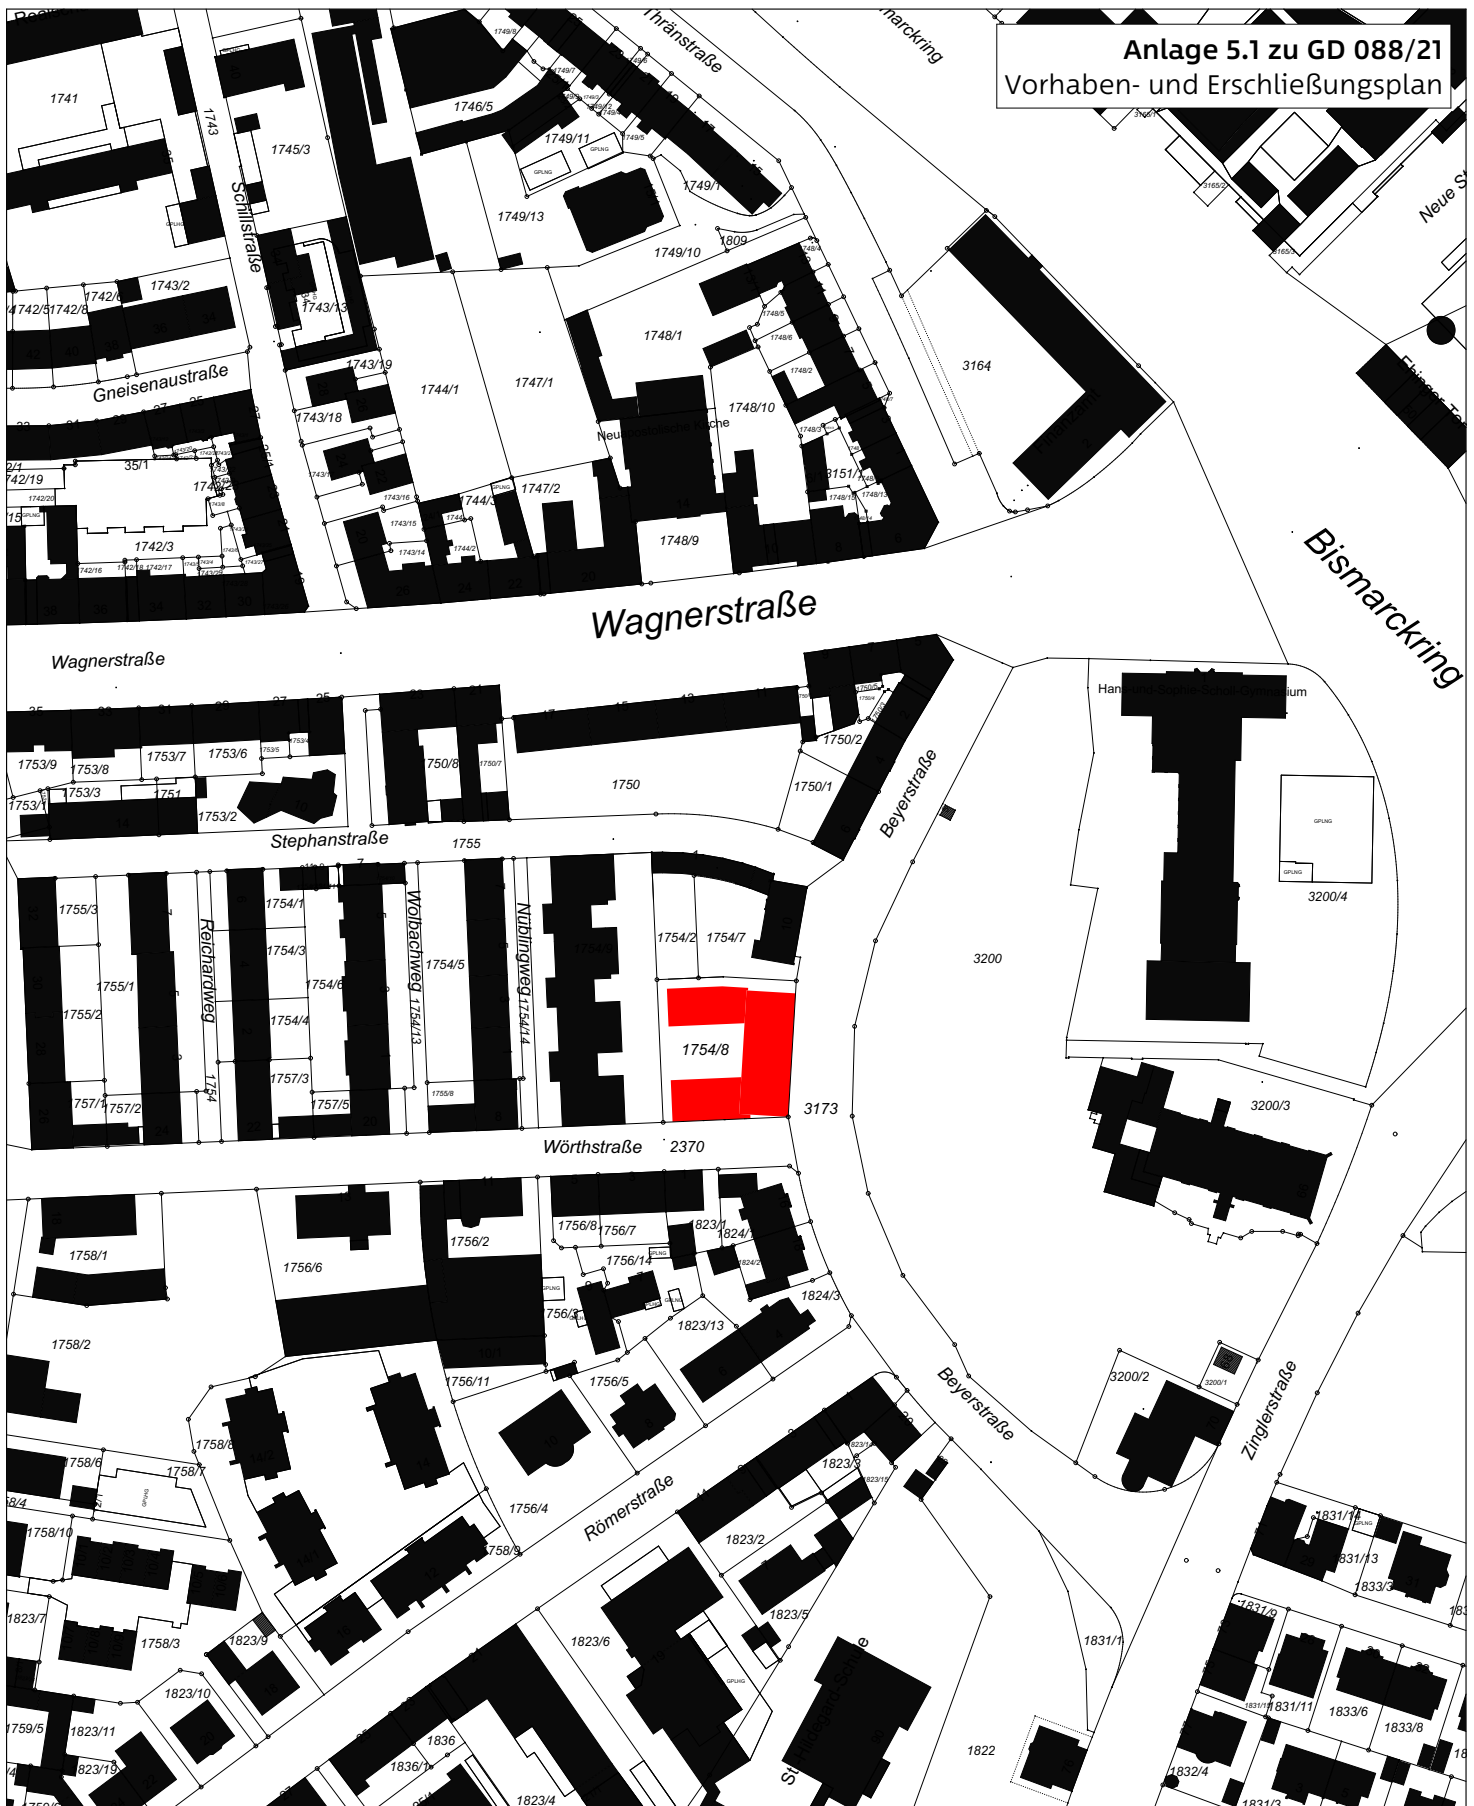

**Architektur**

Stemshorn Kopp PartGmbB  
Architekten und Stadtplaner  
Gartenstraße 20  
89077 Ulm

**Bauherr**

UWS  
Ulmer Wohnungs- und  
Siedlungsgesellschaft mbH  
Neue Straße 104  
89073 Ulm

**Planinhalt**

Lageplan | 1:2000  
02.03.2021

**Bauvorhaben**

Neubau Beyerstraße 14  
89077 Ulm



**Architektur**

Stemshorn Kopp PartGmbB  
Architekten und Stadtplaner  
Gartenstraße 20  
89077 Ulm

**Bauherr**


UWS  
Ulmer Wohnungs- und  
Siedlungsgesellschaft mbH  
Neue Straße 104  
89073 Ulm

**Planinhalt**

Grundriss UG2 | 1:250  
02.03.2021

**Bauvorhaben**

Neubau Beyerstraße 14  
89077 Ulm

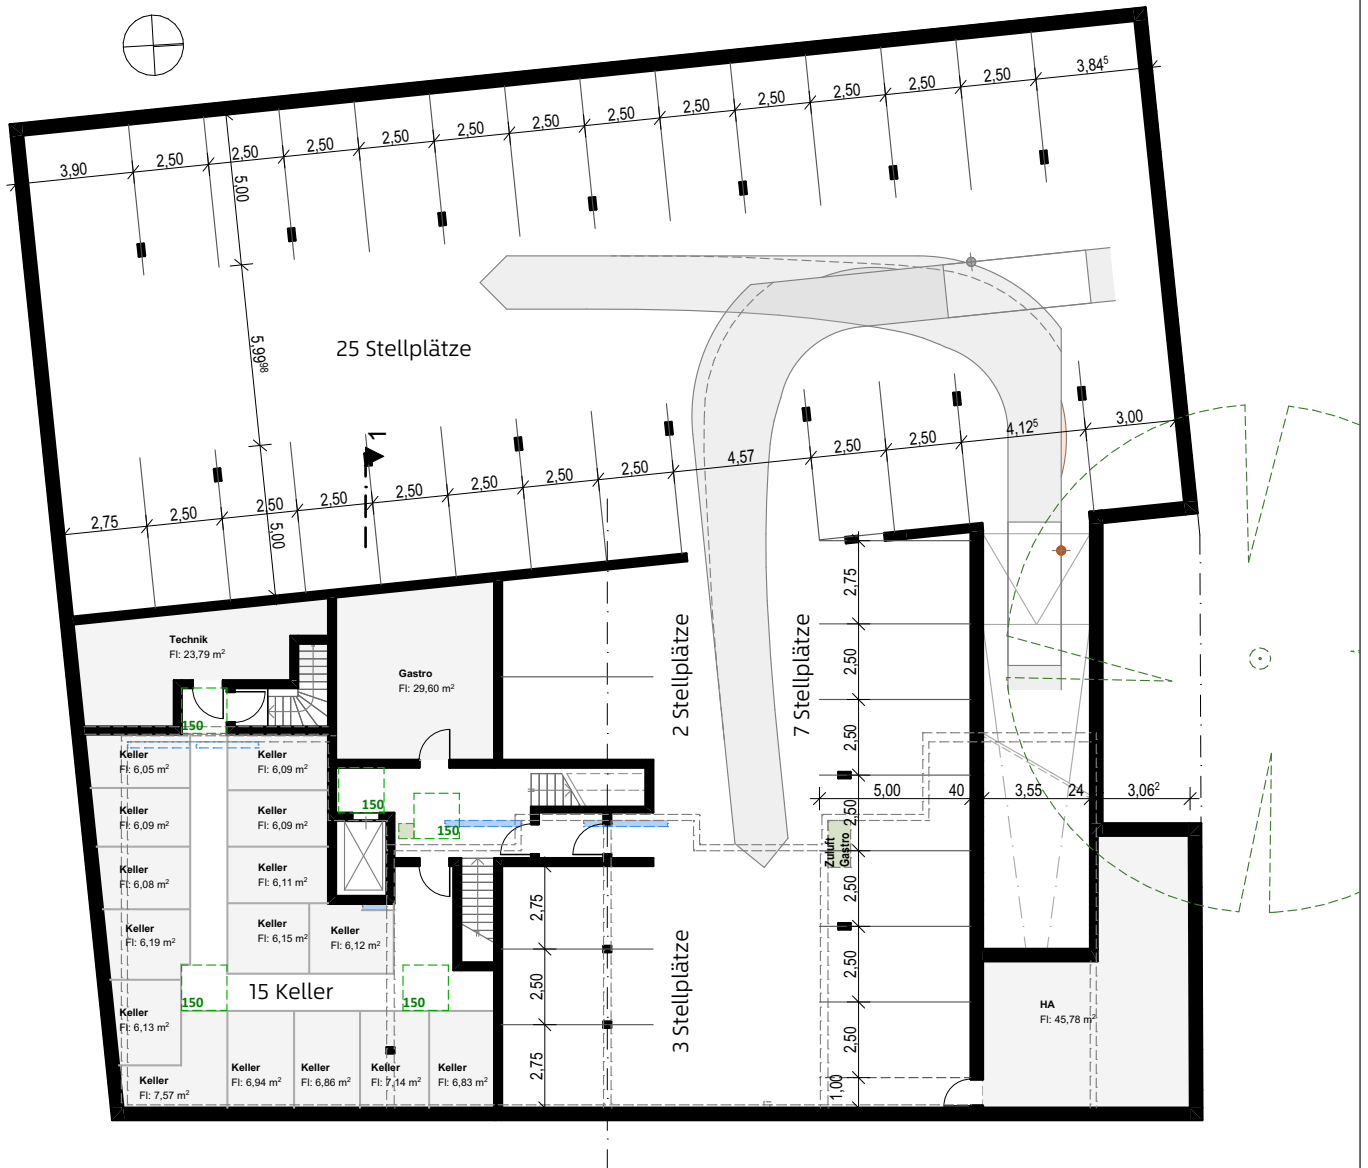

**Architektur**  
Stemshorn Kopp PartGmbB  
Architekten und Stadtplaner  
Gartenstraße 20  
89077 Ulm

**Bauherr**  
UWS  
Ulmer Wohnungs- und  
Siedlungsgesellschaft mbH  
Neue Straße 104  
89073 Ulm

**Planinhalt**  
Grundriss UG | 1:250  
02.03.2021

**Bauvorhaben**  
Neubau Beyerstraße 14  
89077 Ulm



**Architektur**

Stemshorn Kopp PartGmbB  
Architekten und Stadtplaner  
Gartenstraße 20  
89077 Ulm

**Bauherr**

UWS  
Ulmer Wohnungs- und  
Siedlungsgesellschaft mbH  
Neue Straße 104  
89073 Ulm

**Planinhalt**

Grundriss EG | 1:250  
02.03.2021

**Bauvorhaben**

Neubau Beyerstraße 14  
89077 Ulm



**Architektur**

Stemshorn Kopp PartGmbB  
Architekten und Stadtplaner  
Gartenstraße 20  
89077 Ulm

**Bauherr**

UWS  
Ulmer Wohnungs- und  
Siedlungsgesellschaft mbH  
Neue Straße 104  
89073 Ulm

**Planinhalt**

Grundriss 1. OG | 1:250  
02.03.2021

**Bauvorhaben**

Neubau Beyerstraße 14  
89077 Ulm



**Architektur**

Stemshorn Kopp PartGmbB  
Architekten und Stadtplaner  
Gartenstraße 20  
89077 Ulm

**Bauherr**

UWS  
Ulmer Wohnungs- und  
Siedlungsgesellschaft mbH  
Neue Straße 104  
89073 Ulm

**Planinhalt**

Grundriss 2.OG | 1:250  
02.03.2021

**Bauvorhaben**

Neubau Beyerstraße 14  
89077 Ulm



**Architektur**

Stemshorn Kopp PartGmbB  
Architekten und Stadtplaner  
Gartenstraße 20  
89077 Ulm

**Bauherr**

UWS  
Ulmer Wohnungs- und  
Siedlungsgesellschaft mbH  
Neue Straße 104  
89073 Ulm

**Planinhalt**

Grundriss 3.OG | 1:250  
02.03.2021

**Bauvorhaben**

Neubau Beyerstraße 14  
89077 Ulm





**Architektur**

Stemshorn Kopp PartGmbB  
Architekten und Stadtplaner  
Gartenstraße 20  
89077 Ulm

**Bauherr**

UWS  
Ulmer Wohnungs- und  
Siedlungsgesellschaft mbH  
Neue Straße 104  
89073 Ulm

**Planinhalt**

Grundriss 4.OG | 1:250  
02.03.2021

**Bauvorhaben**

Neubau Beyerstraße 14  
89077 Ulm





3 Zimmer 75,2m<sup>2</sup>  
inkl. Freisitz (1/4)

2 Zimmer 54,2m<sup>2</sup>  
inkl. Loggia (1/4)

2 Zimmer 54,2m<sup>2</sup>  
inkl. Loggia (1/4)

3 Zi-Whg 78,4 m<sup>2</sup>  
inkl. Freisitz (1/4)



**Architektur**

Stemshorn Kopp PartGmbB  
Architekten und Stadtplaner  
Gartenstraße 20  
89077 Ulm

**Bauherr**


UWS  
Ulmer Wohnungs- und  
Siedlungsgesellschaft mbH  
Neue Straße 104  
89073 Ulm

**Planinhalt**

Grundriss DG | 1:250  
02.03.2021

**Bauvorhaben**

Neubau Beyerstraße 14  
89077 Ulm

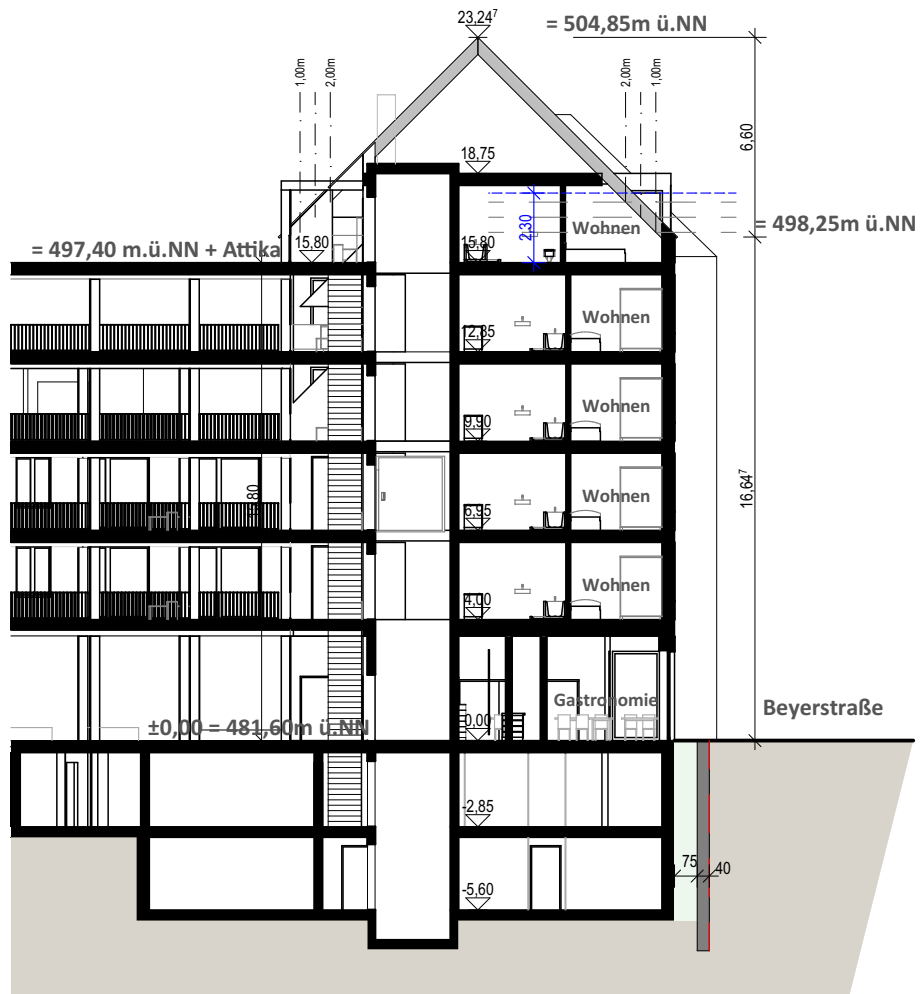

**Architektur**

Stemshorn Kopp PartGmbB  
Architekten und Stadtplaner  
Gartenstraße 20  
89077 Ulm

**Bauherr**

UWS  
Ulmer Wohnungs- und  
Siedlungsgesellschaft mbH  
Neue Straße 104  
89073 Ulm

**Planinhalt**

Systemschnitt | 1:250  
02.03.2021

**Bauvorhaben**

Neubau Beyerstraße 14  
89077 Ulm



**Architektur**

Stemshorn Kopp PartGmbH  
Architekten und Stadtplaner  
Gartenstraße 20  
89077 Ulm

**Bauherr**

UWS  
Ulmer Wohnungs- und  
Siedlungsgesellschaft mbH  
Neue Straße 104  
89073 Ulm

**Planinhalt**

Südwesten  
02.03.2021

**Bauvorhaben**

Neubau Beyerstraße 14  
89077 Ulm