

Vorhabenbezogener Bebauungsplan  
**"Ziegelländeweg - Im Gleisdreieck"**

Anlage 5.1 zu GD-Nr. 090/21  
Anlage , GD-Nummer

08.03.2021  
Datum

OGZ\_ Neubau Verwaltung und Umbau HfK+G  
Bauvorhaben

20-509  
Projektnummer

Lageplan  
Planname

1:750  
Maßstab




Nething  
Generalplaner GmbH  
Wegenerstraße 7  
89231 Neu-Ulm

+49 731 800 08 0  
info@nething.com

nething.com

Diese Zeichnung ist urheberrechtlich geschützt und darf ohne Genehmigung von Nething Generalplaner weder nachgeahmt, vervielfältigt noch verändert werden.

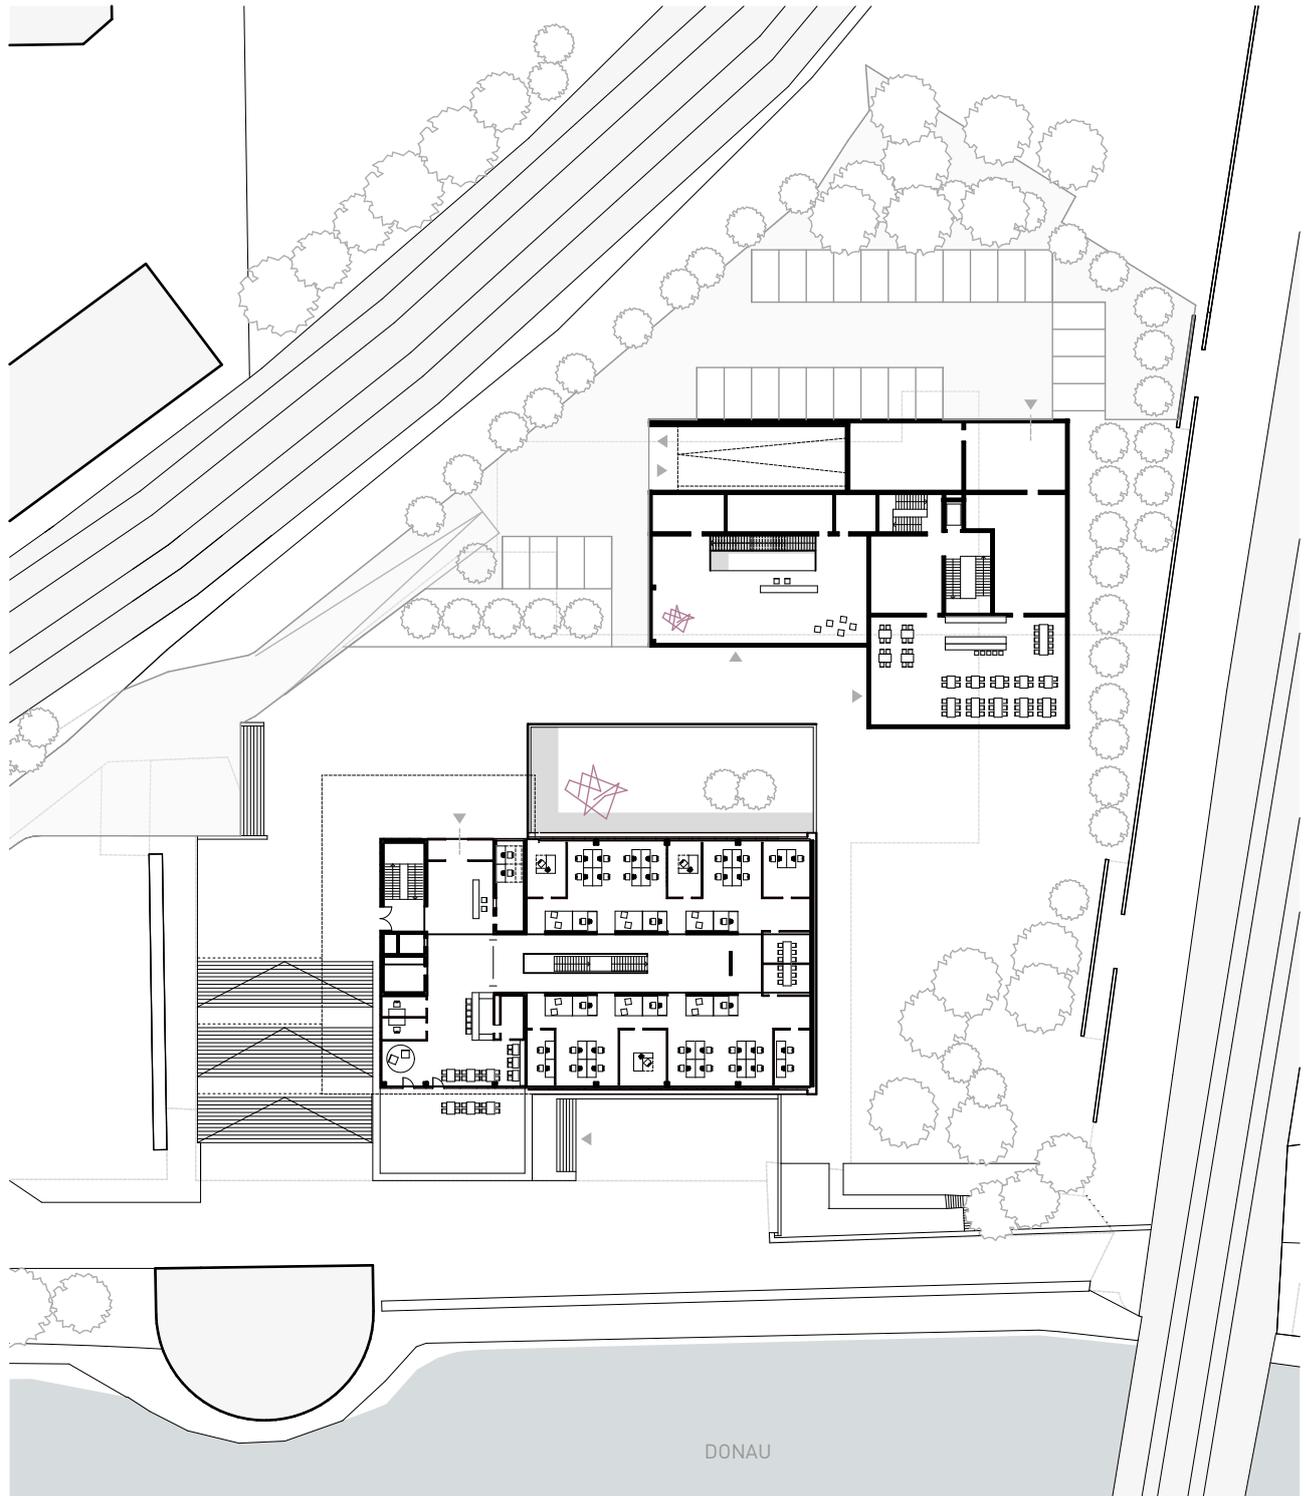

Vorhabenbezogener Bebauungsplan  
**"Ziegelländeweg - Im Gleisdreieck"**

Anlage 5.2 zu GD-Nr. 090/21  
Anlage , GD-Nummer

08.03.2021  
Datum

OGZ\_ Neubau Verwaltung und Umbau HfK+G  
Bauvorhaben

20-509  
Projektnummer

Grundriss Ebene 01  
Planname

1:750  
Maßstab





Nething  
Generalplaner GmbH  
Wegenerstraße 7  
89231 Neu-Ulm

+49 731 800 08 0  
info@nething.com

nething.com

Diese Zeichnung ist urheberrechtlich geschützt und darf ohne Genehmigung von Nething Generalplaner weder nachgeahmt, vervielfältigt noch verändert werden.

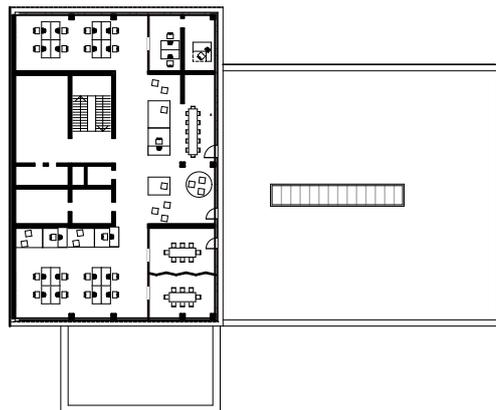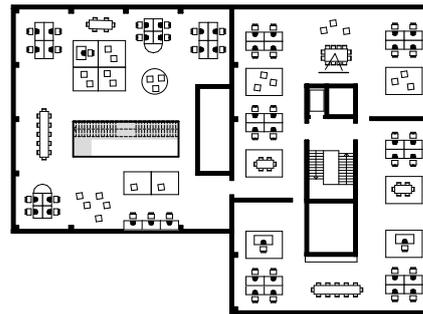

Vorhabenbezogener Bebauungsplan  
**"Ziegelländeweg - Im Gleisdreieck"**



Anlage 5.3 zu GD-Nr. 090/21  
Anlage, GD-Nummer

08.03.2021  
Datum

OGZ\_Neubau Verwaltung und Umbau HfK+G  
Bauvorhaben

20-509  
Projektnummer

Grundriss Ebene 02  
Planname


1:750  
Maßstab

Nething  
Generalplaner GmbH  
Wegenerstraße 7  
89231 Neu-Ulm

+49 731 800 08 0  
info@nething.com

nething.com

Diese Zeichnung ist urheberrechtlich geschützt und darf ohne Genehmigung von Nething Generalplaner weder nachgeahmt, vervielfältigt noch verändert werden.

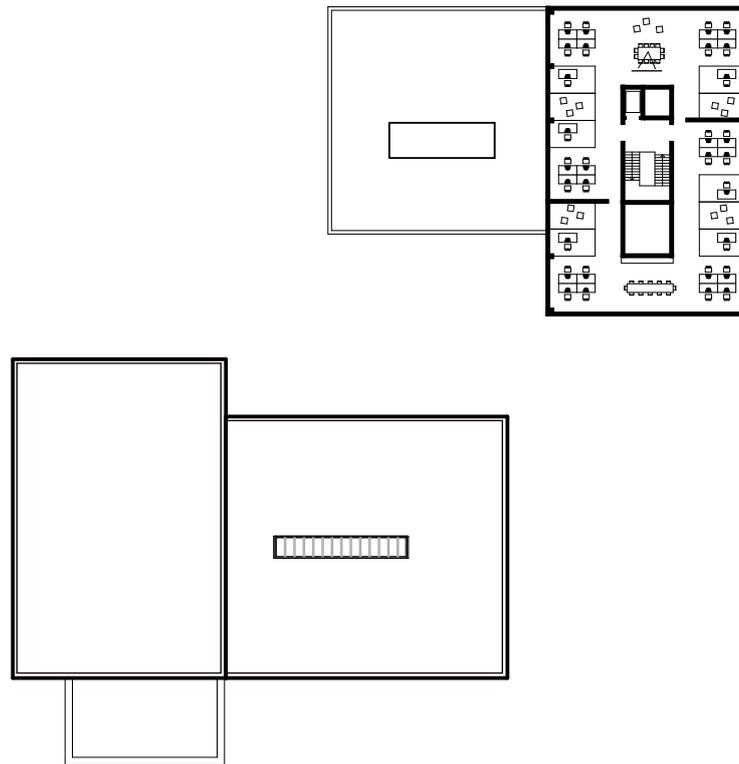

Vorhabenbezogener Bebauungsplan  
**"Ziegelländeweg - Im Gleisdreieck"**



Anlage 5.4 zu GD-Nr. 090/21  
Anlage , GD-Nummer

08.03.2021  
Datum

OGZ\_ Neubau Verwaltung und Umbau HfK+G  
Bauvorhaben

20-509  
Projektnummer

Grundriss Ebene 03 bis 06  
Planname


1:750  
Maßstab

Nething  
Generalplaner GmbH  
Wegenerstraße 7  
89231 Neu-Ulm

+49 731 800 08 0  
info@nething.com

nething.com

Diese Zeichnung ist urheberrechtlich geschützt und darf ohne Genehmigung von Nething Generalplaner weder nachgeahmt, vervielfältigt noch verändert werden.

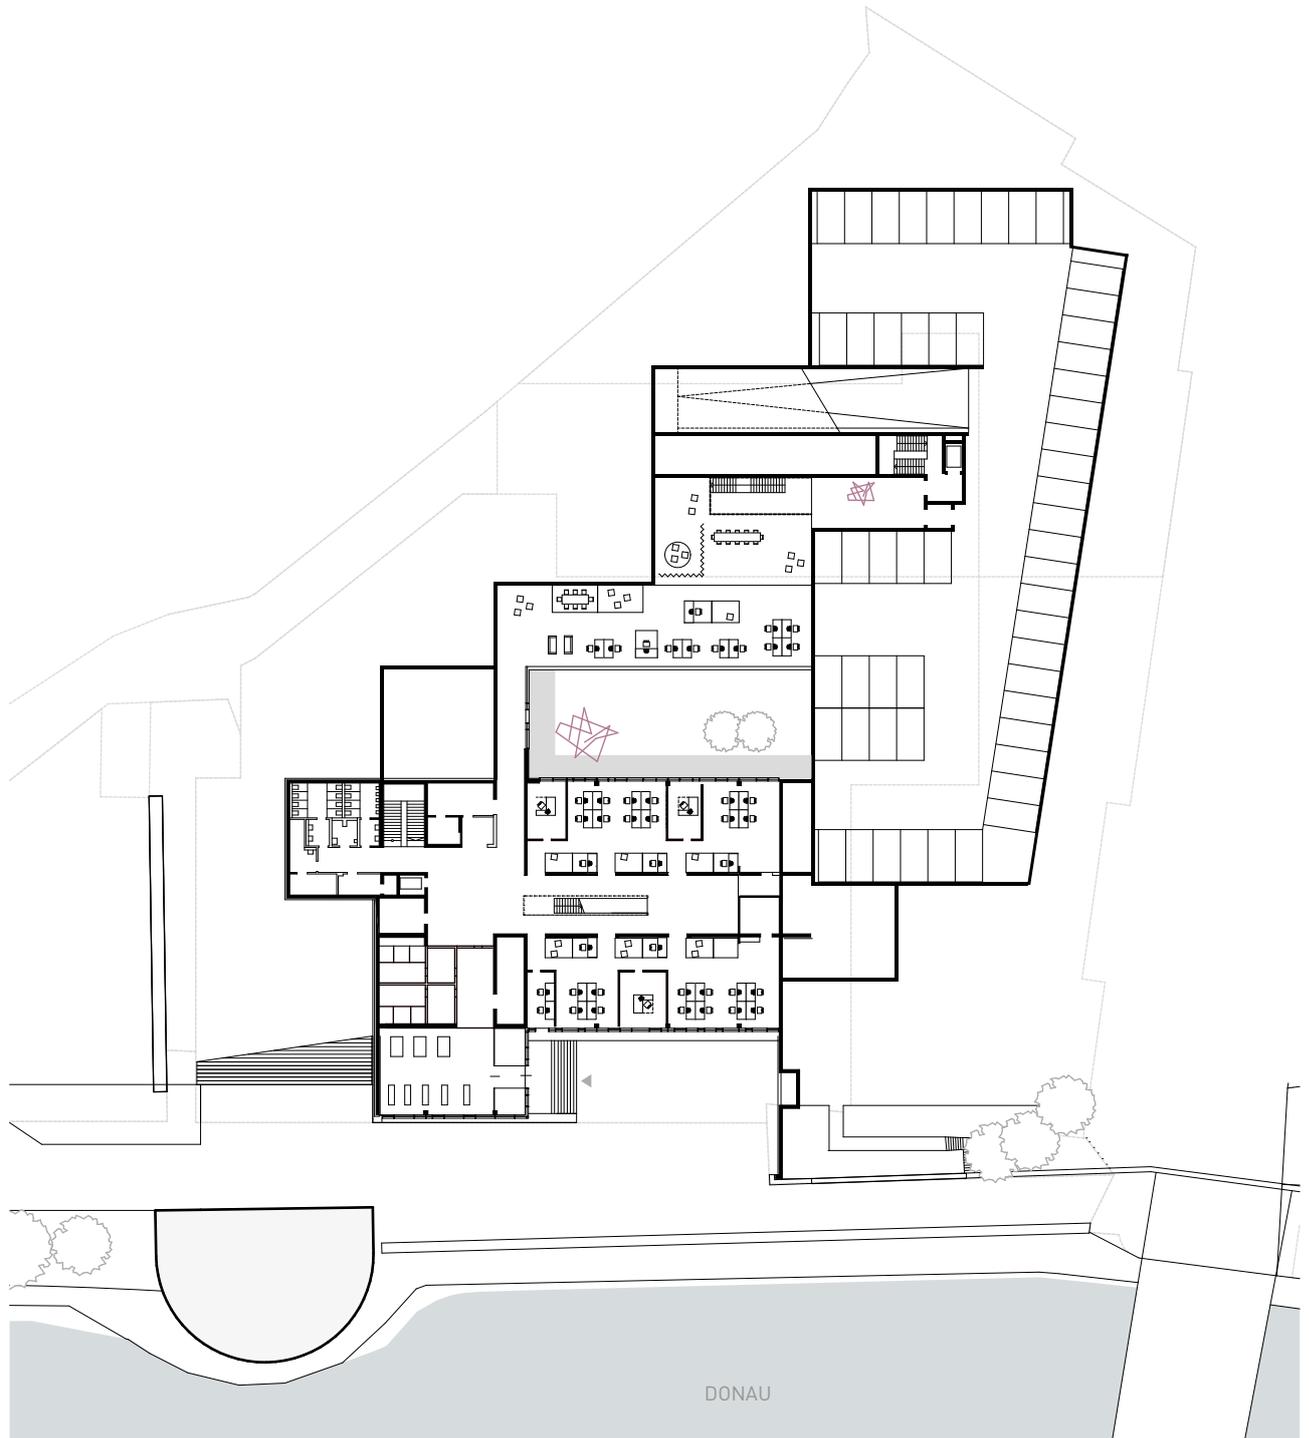

Nething  
Generalplaner GmbH  
Wegenerstraße 7  
89231 Neu-Ulm

+49 731 800 08 0  
info@nething.com

Vorhabenbezogener Bebauungsplan  
"Ziegelländeweg - Im Gleisdreieck"



Anlage 5.5 zu GD-Nr. 090/21  
Anlage , GD-Nummer

08.03.2021  
Datum

OGZ\_ Neubau Verwaltung und Umbau HfK+G  
Bauvorhaben


20-509  
Projektnummer

Grundriss Ebene 00  
Planname


1:750  
Maßstab

nething.com

Diese Zeichnung ist urheberrechtlich geschützt und darf ohne Genehmigung von Nething Generalplaner weder nachgeahmt, vervielfältigt noch verändert werden.

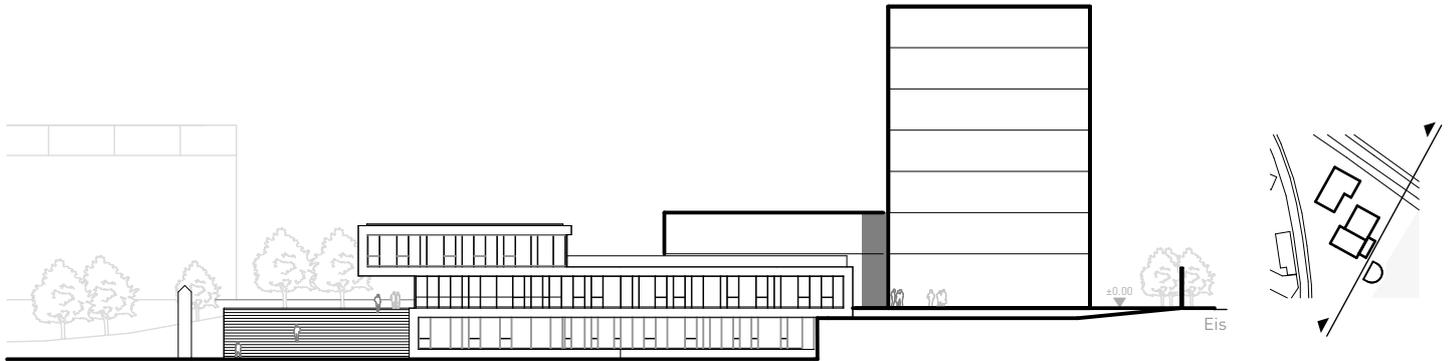

Ansicht Donau

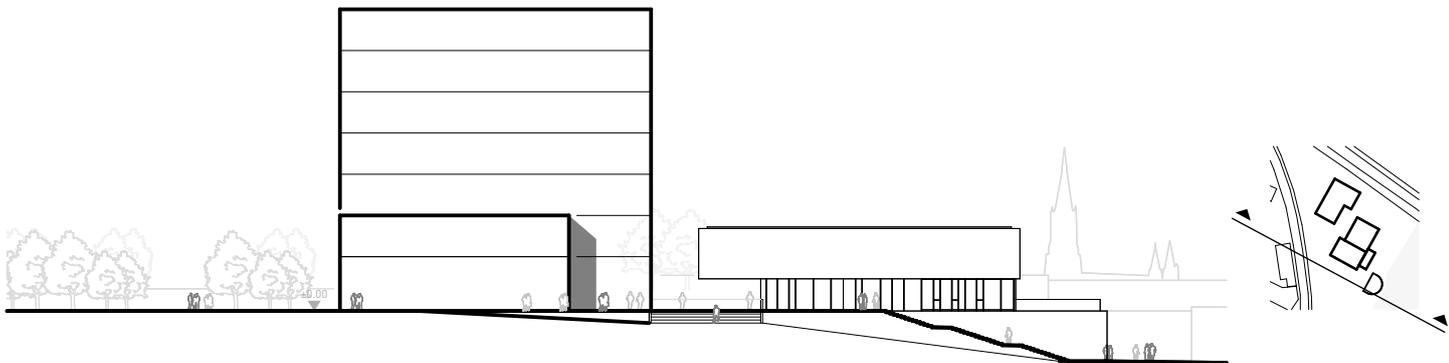

Ansicht Schillerstraße

Nething  
Generalplaner GmbH  
Wegenerstraße 7  
89231 Neu-Ulm

+49 731 800 08 0  
info@nething.com

Vorhabenbezogener Bebauungsplan  
**"Ziegelländeweg - Im Gleisdreieck"**

Anlage 5.6 zu GD-Nr. 090/21  
Anlage , GD-Nummer

08.03.2021  
Datum

OGZ\_ Neubau Verwaltung und Umbau HfK+G  
Bauvorhaben


20-509  
Projektnummer

Ansichten Süd  
Planname


1:750  
Maßstab

nething.com

Diese Zeichnung ist urheberrechtlich geschützt und darf ohne Genehmigung von Nething Generalplaner weder nachgeahmt, vervielfältigt noch verändert werden.

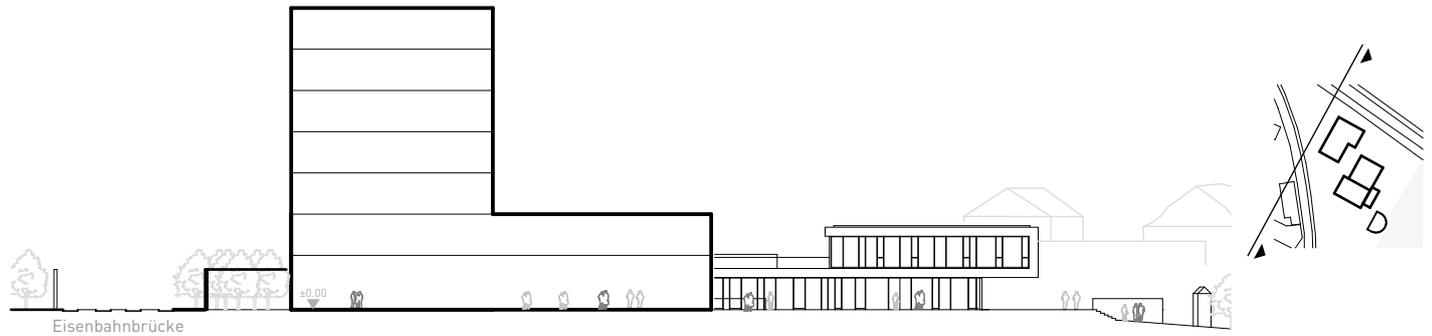

Ansicht Zinglerberg

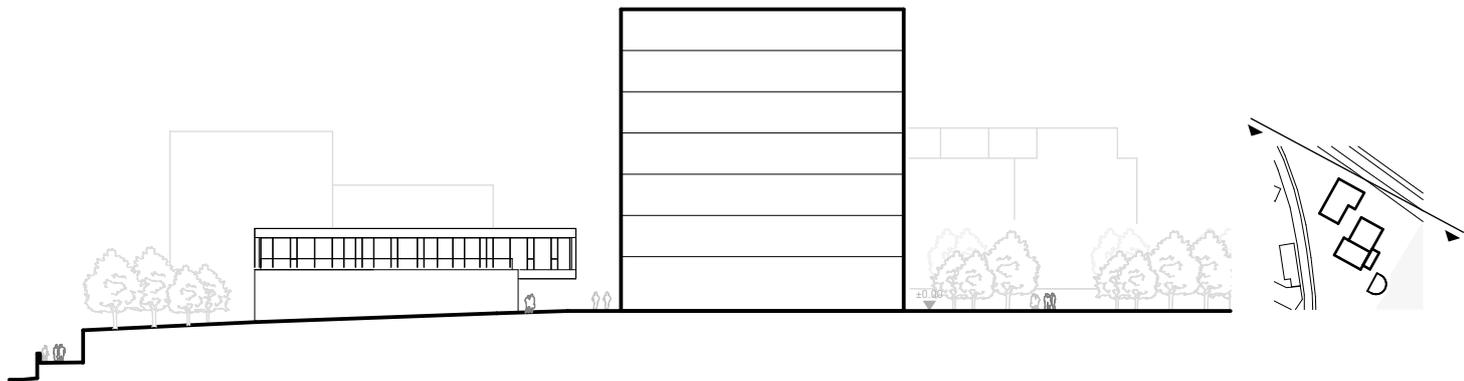

Ansicht Bahn Augsburg

Nething  
Generalplaner GmbH  
Wegenerstraße 7  
89231 Neu-Ulm

+49 731 800 08 0  
info@nething.com

Vorhabenbezogener Bebauungsplan  
**"Ziegelländeweg - Im Gleisdreieck"**

Anlage 5.7 zu GD-Nr. 090/21  
Anlage, GD-Nummer

08.03.2021  
Datum

OGZ\_ Neubau Verwaltung und Umbau HfK+G  
Bauvorhaben


20-509  
Projektnummer

Ansichten Ost Nord  
Plannamen


1:750  
Maßstab

nething.com

Diese Zeichnung ist urheberrechtlich geschützt und darf ohne Genehmigung von Nething Generalplaner weder nachgeahmt, vervielfältigt noch verändert werden.

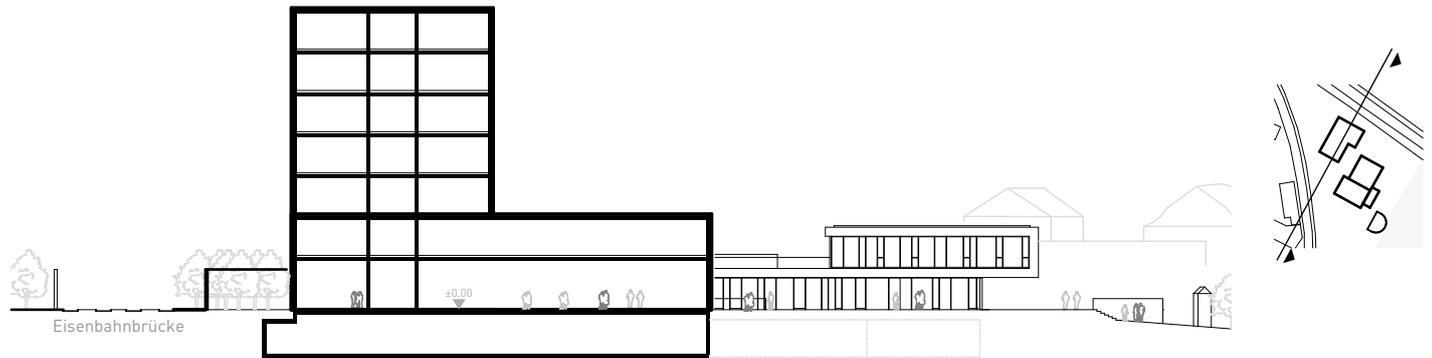

Längsschnitt

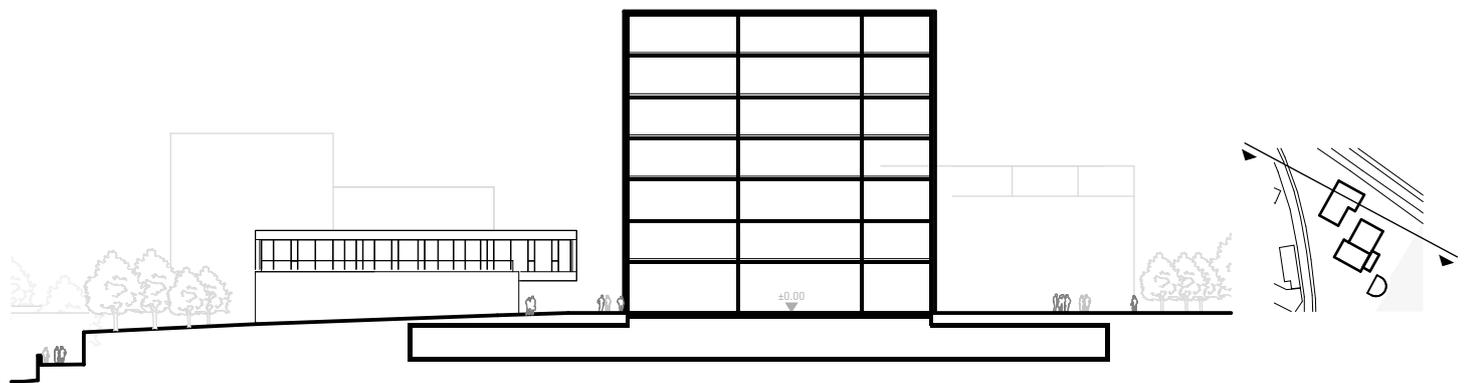

Querschnitt

Vorhabenbezogener Bebauungsplan  
**"Ziegelländeweg - Im Gleisdreieck"**

Anlage 5.8 zu GD-Nr. 090/21  
Anlage, GD-Nummer

08.03.2021  
Datum

OGZ\_Neubau Verwaltung und Umbau HfK+G  
Bauvorhaben

20-509  
Projektnummer

Schnitte  
Planname

1:750  
Maßstab

Nething  
Generalplaner GmbH  
Wegenerstraße 7  
89231 Neu-Ulm

+49 731 800 08 0  
info@nething.com

nething.com

Diese Zeichnung ist urheberrechtlich geschützt und darf ohne Genehmigung von Nething Generalplaner weder nachgeahmt, vervielfältigt noch verändert werden.