



Schnitt +100,00

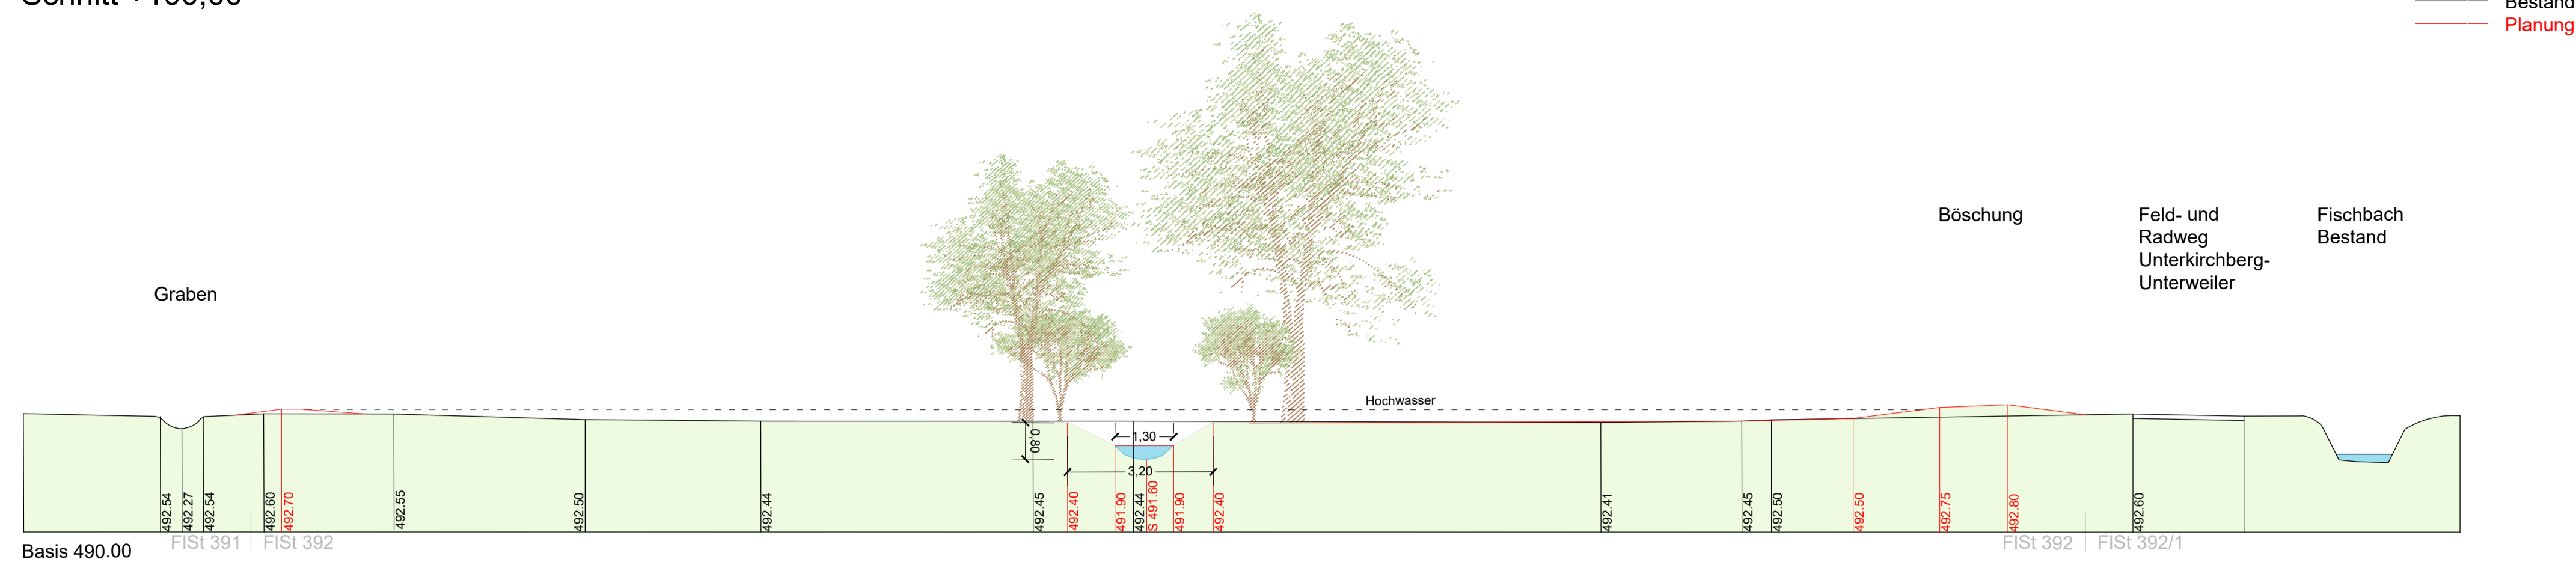

— Bestand  
— Planung

Bestand Schnitt -07,00



Anlage 4 zu  
GD 144/21

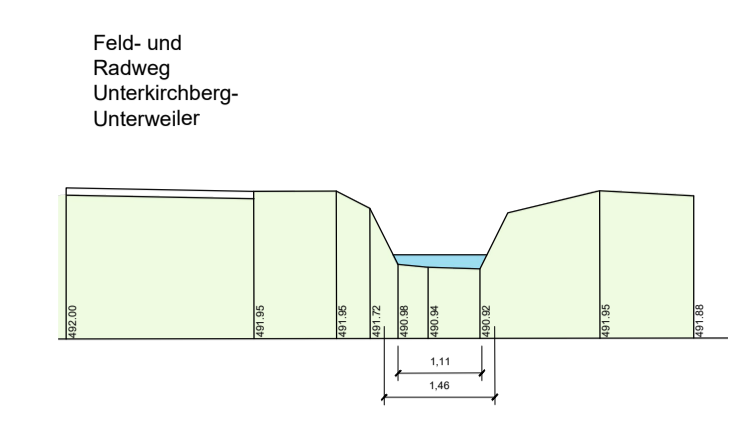


Planung  
naturnahe Querschnittsgestaltung

asymmetrisches Profil  
mit Niedrigwassergerinne


Schnitt +200,00

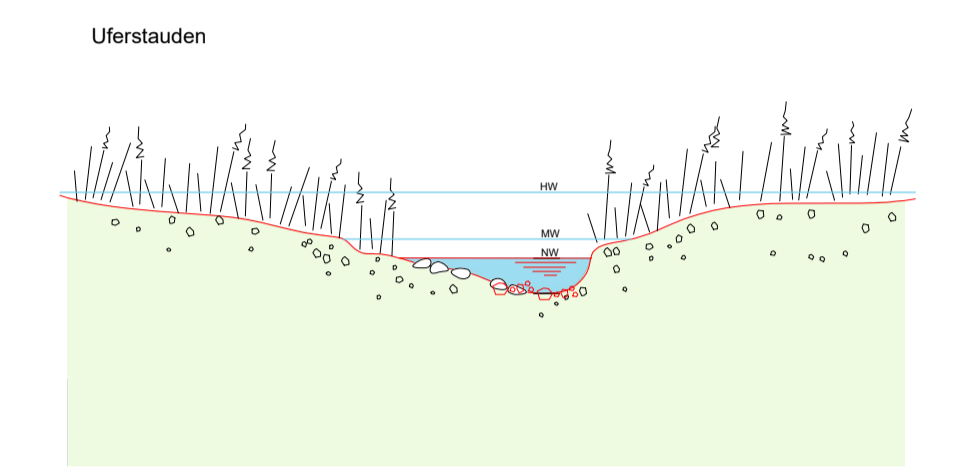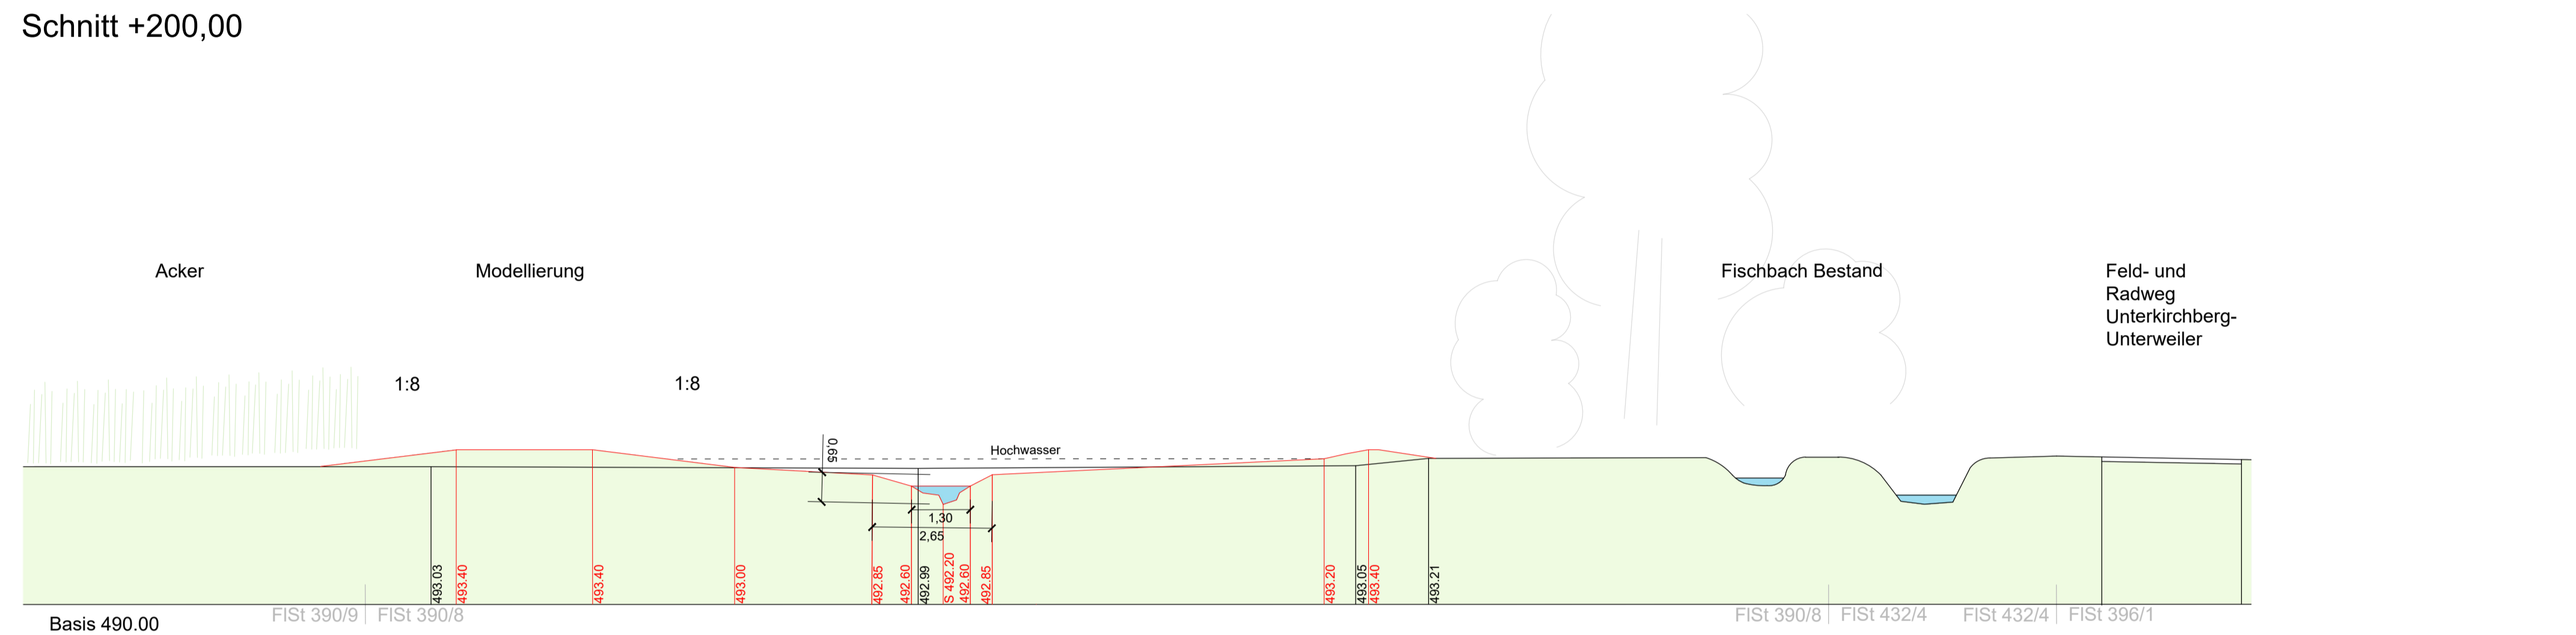


Habitatstrukturen  
Wurzelstock/ Totholz

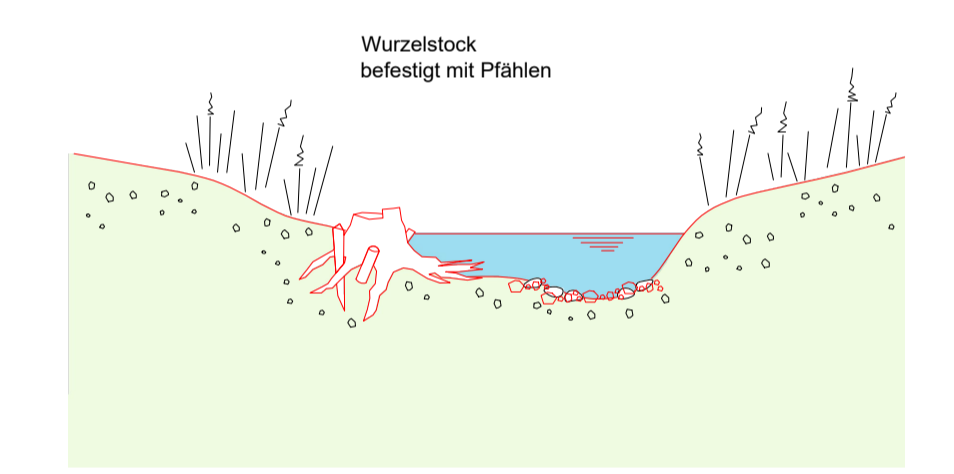


Schnitt +300,00

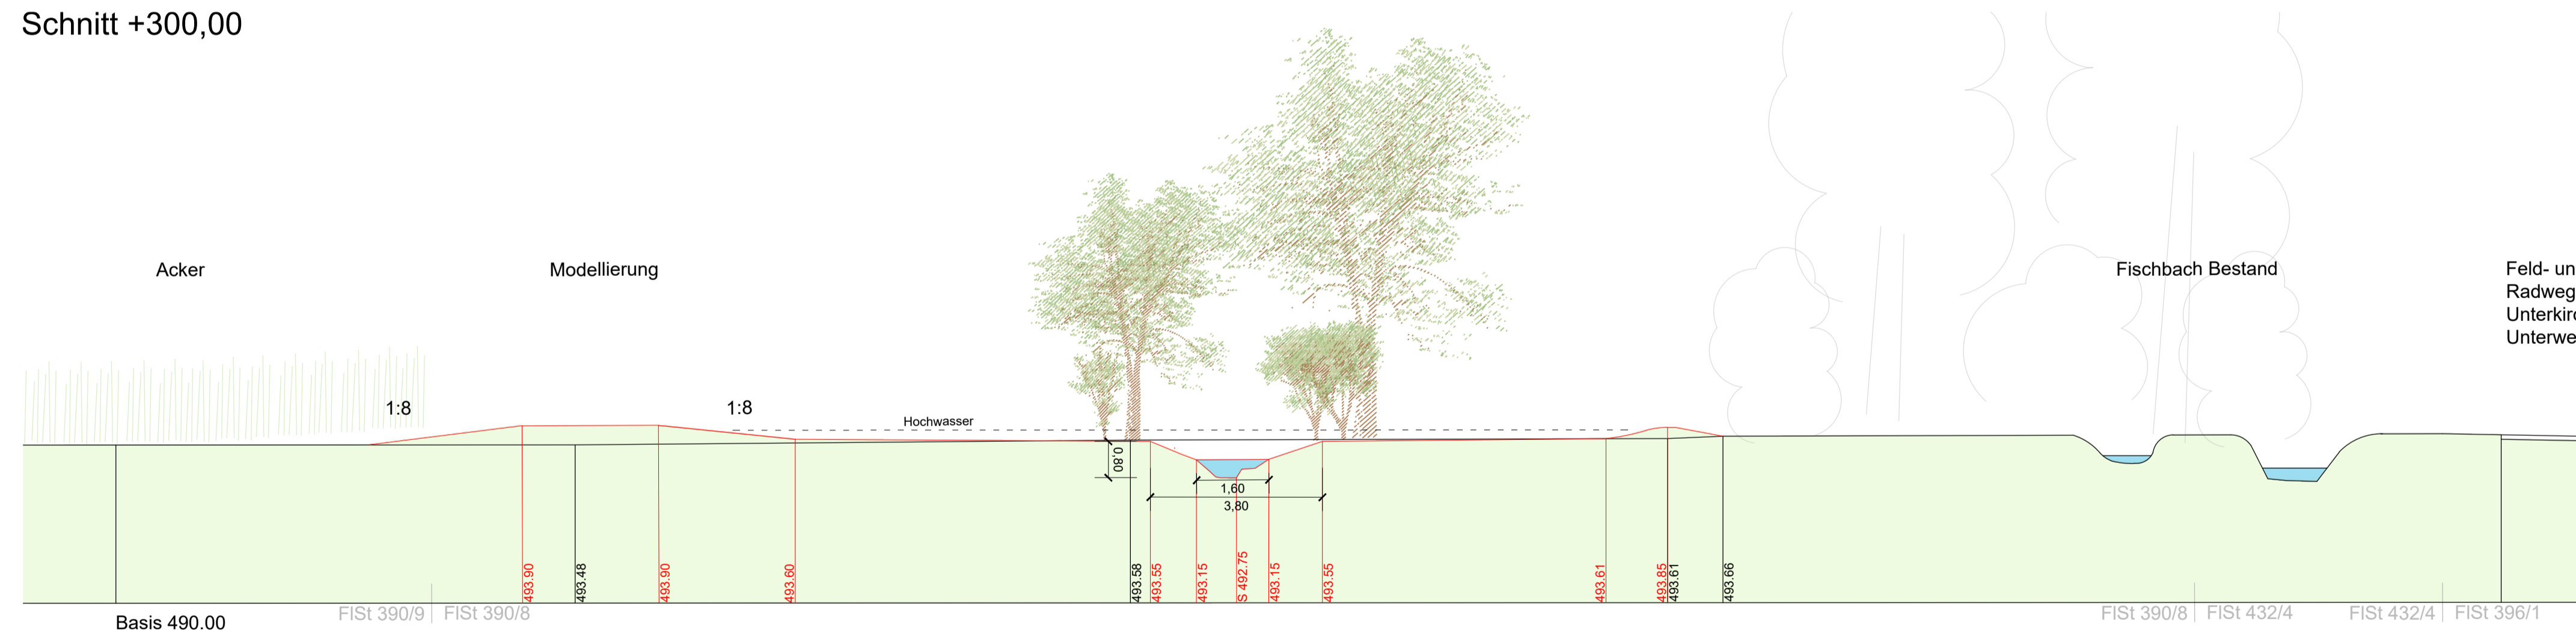

Ufersicherung  
Schwarzerle

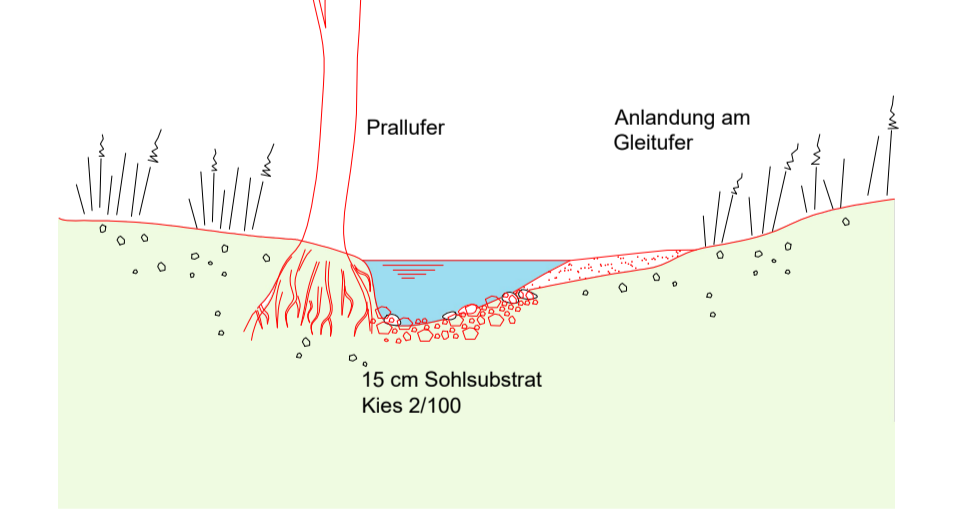

Schnitt +400,00

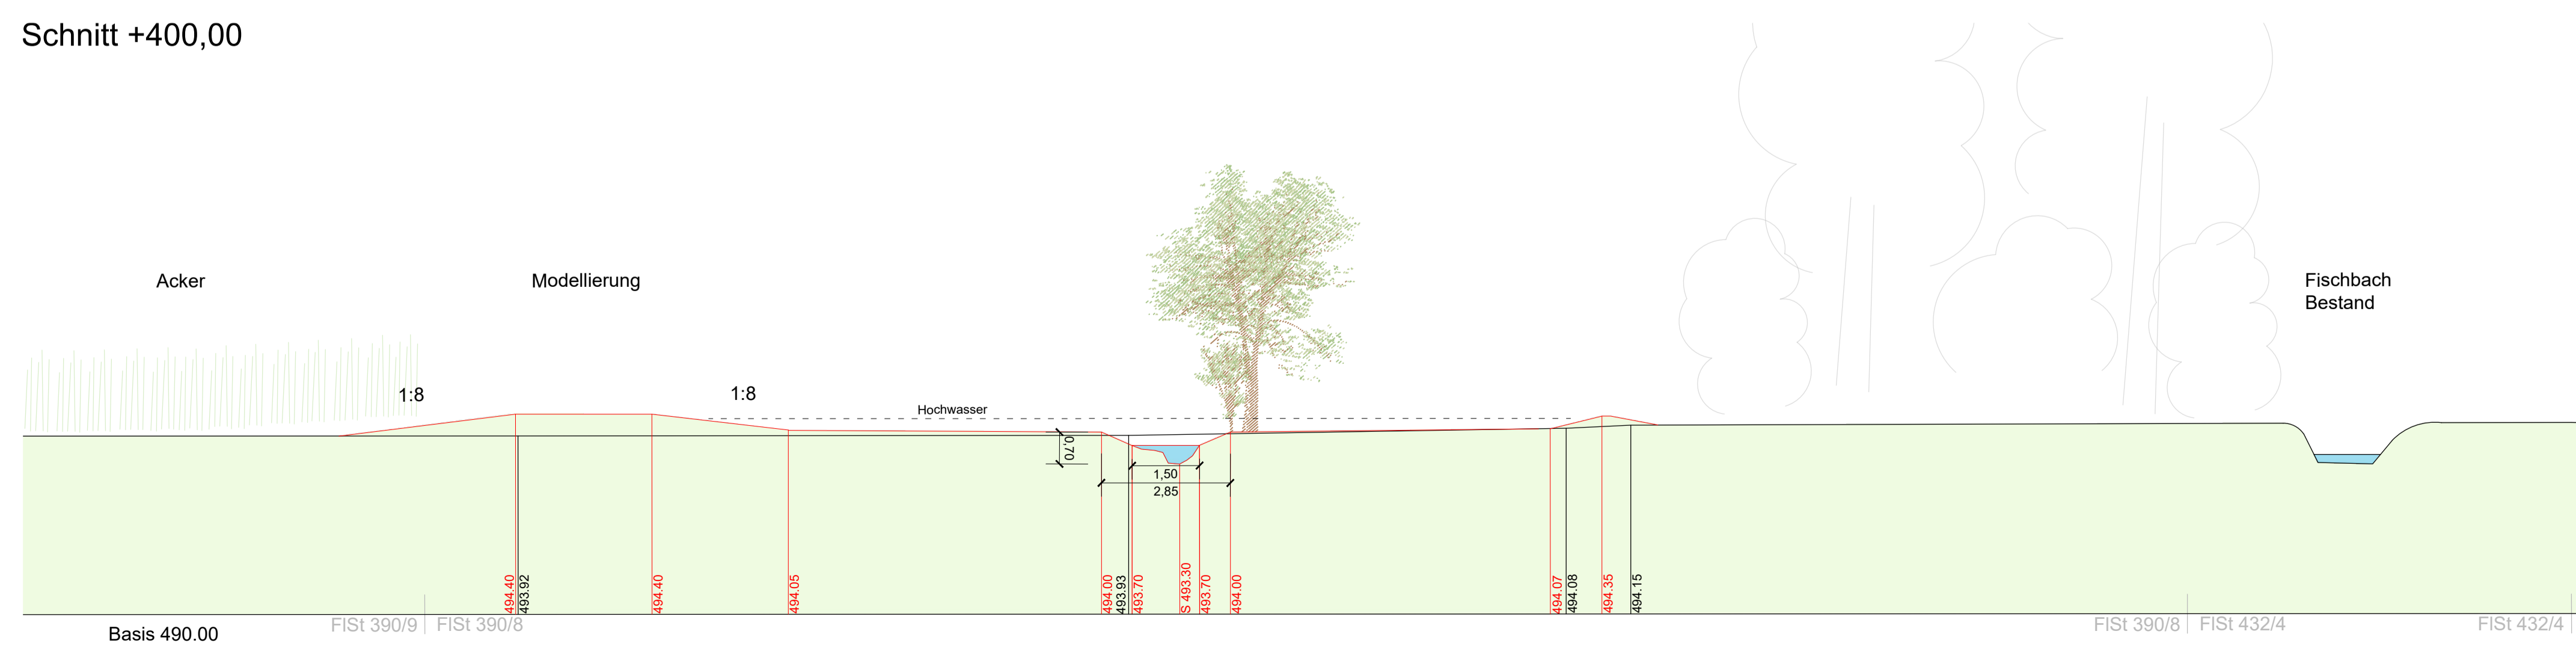

Projekt:  
Renaturierung Fischbach

gefördert durch  
Stiftung  
**Naturschutzfonds**  
Baden-Württemberg

Planinhalt:  
Schnitte  
Genehmigungsplanung

Auftraggeberin:  
Entsorgungsbetriebe der Stadt Ulm (EBU)  
Wichernstraße 10  
89073 Ulm

Entwurfsbearbeitung:  
Gabi Stich  
Landschaftsarchitektin BDLA  
Schillerstraße 1/4  
89077 Ulm  
Tel. 0731 36080-220  
mail: stich@stich-la.de

Plannummer: 3.1      Maßstab: 1:100 / 1:50      Datum: 26.02.2021