


Renaturierung Fischbach


Anlage 5 zu GD 144/21

— Bestand
— Planung


Ansicht A

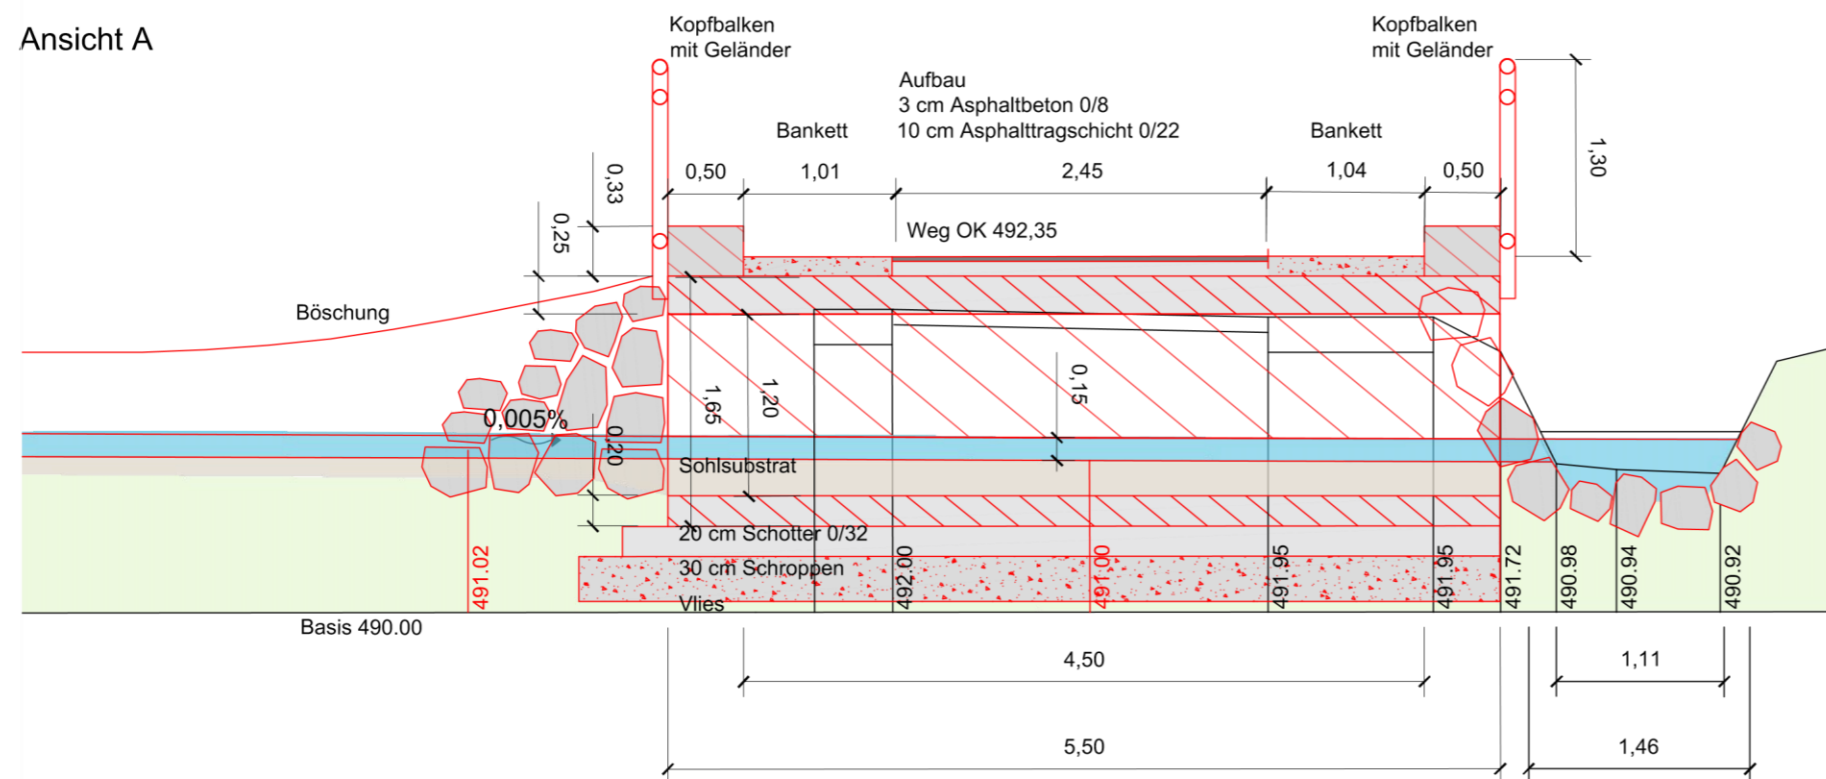

Schnitt B

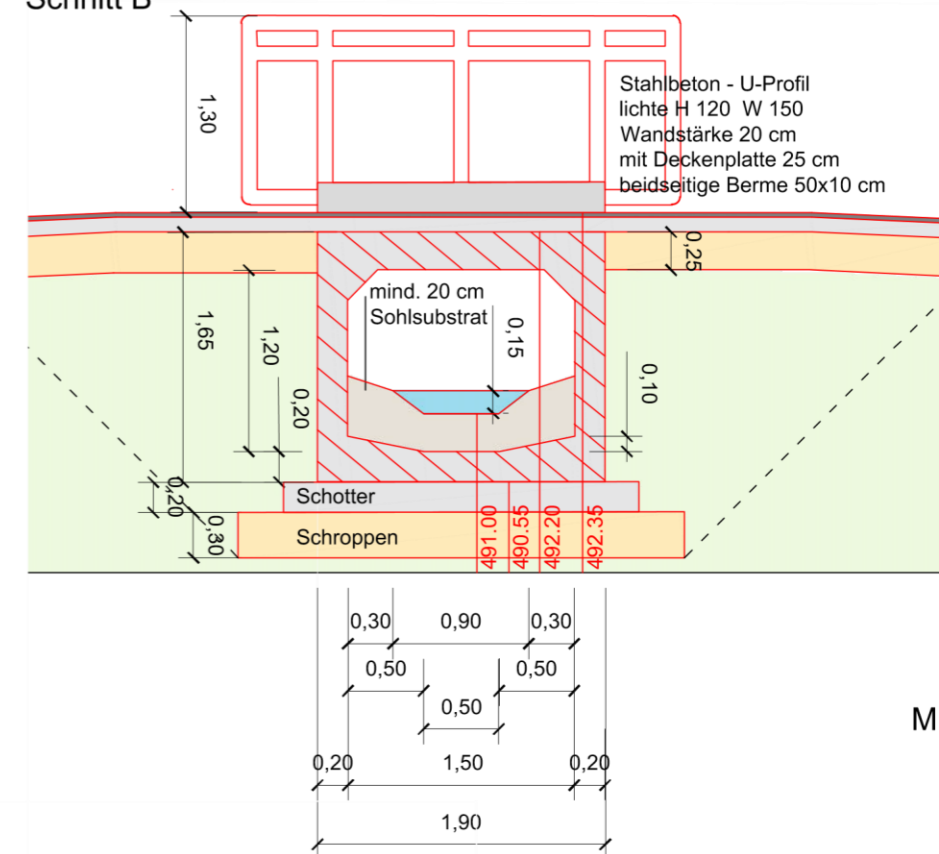

M 1:50

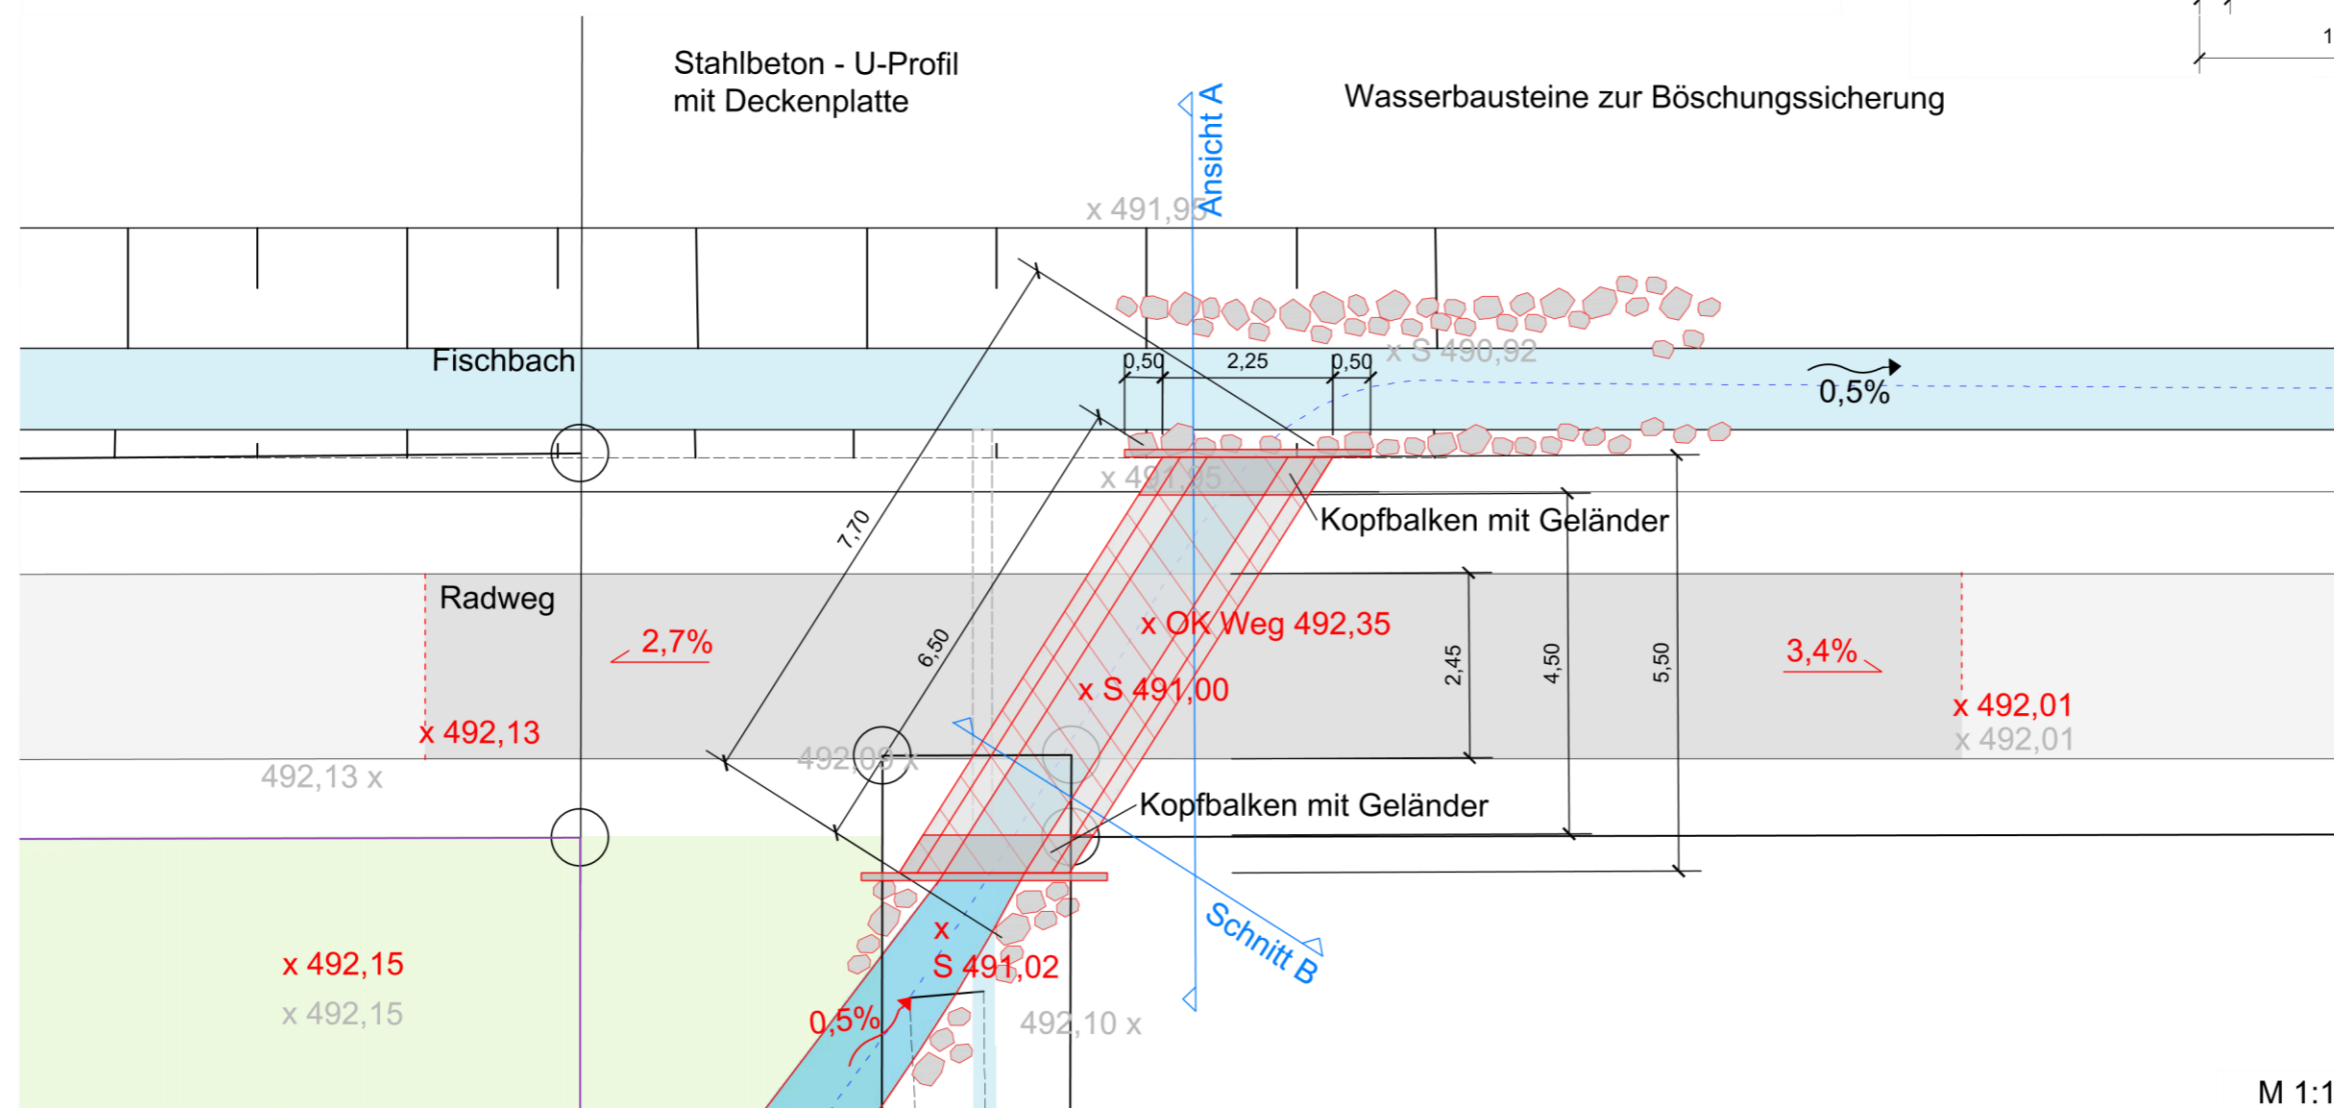

M 1:100

Projekt:
Renaturierung Fischbach



Planinhalt:
Detail
Rahmendurchlass

Auftraggeberin:
Entsorgungs-Betriebe der Stadt Ulm (EBU)
Wichernstraße 10
89073 Ulm

Entwurfsbearbeitung:
Gabi Stich
Landschaftsarchitektin BDLA
Schillerstraße 1/4
89077 Ulm
Tel. 0731 36080-220
mail: stich@stich-la.de

Plannummer: 3.2
Maßstab: 1:50/ 1:100
Datum: 26.02.2021