


Renaturierung Fischbach


Anlage 6 zu GD zu 144/21

— Bestand
— Planung


Schnitt C

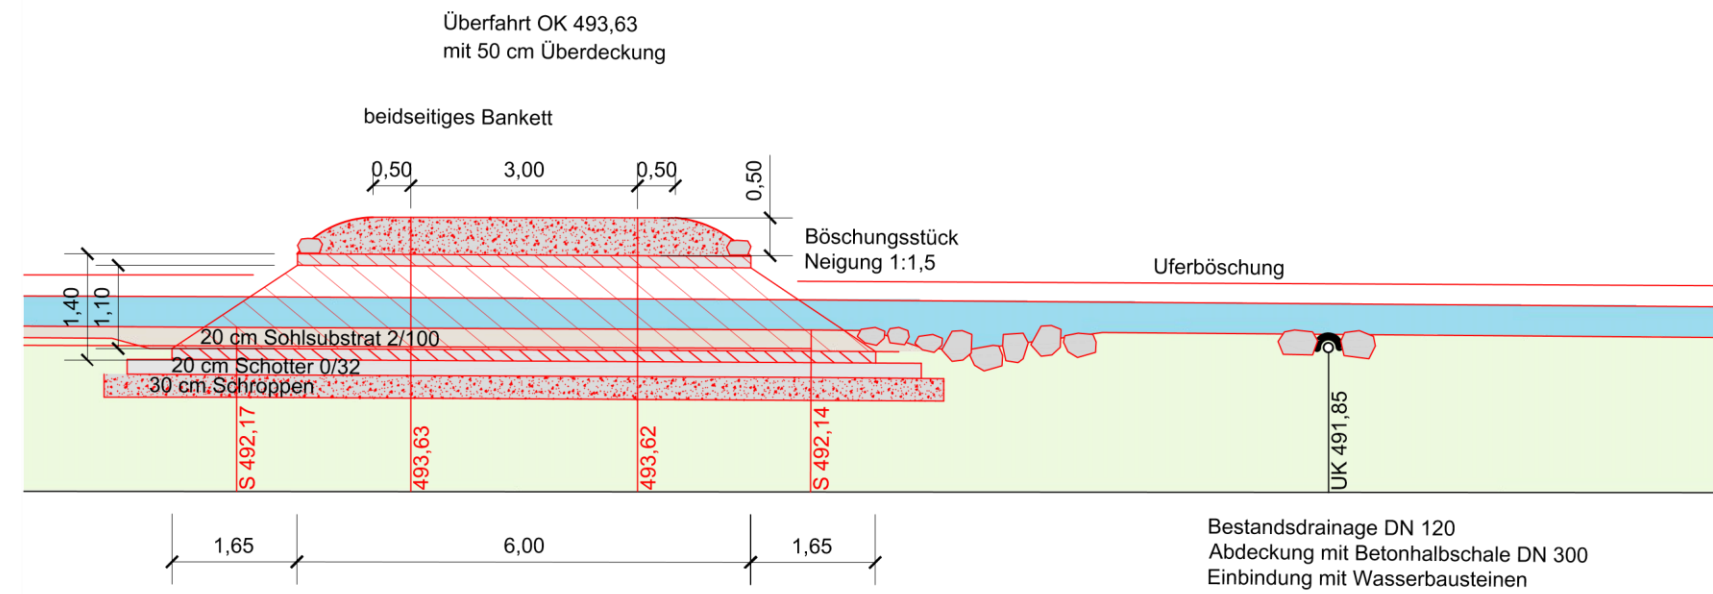

Schnitt D

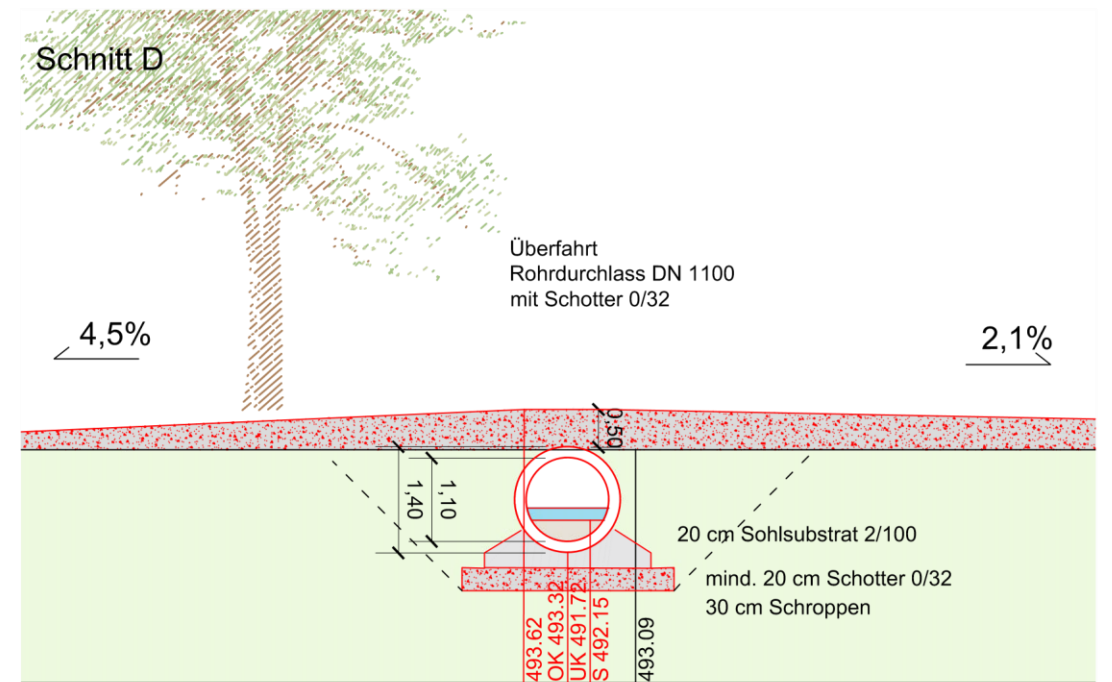

M 1:100

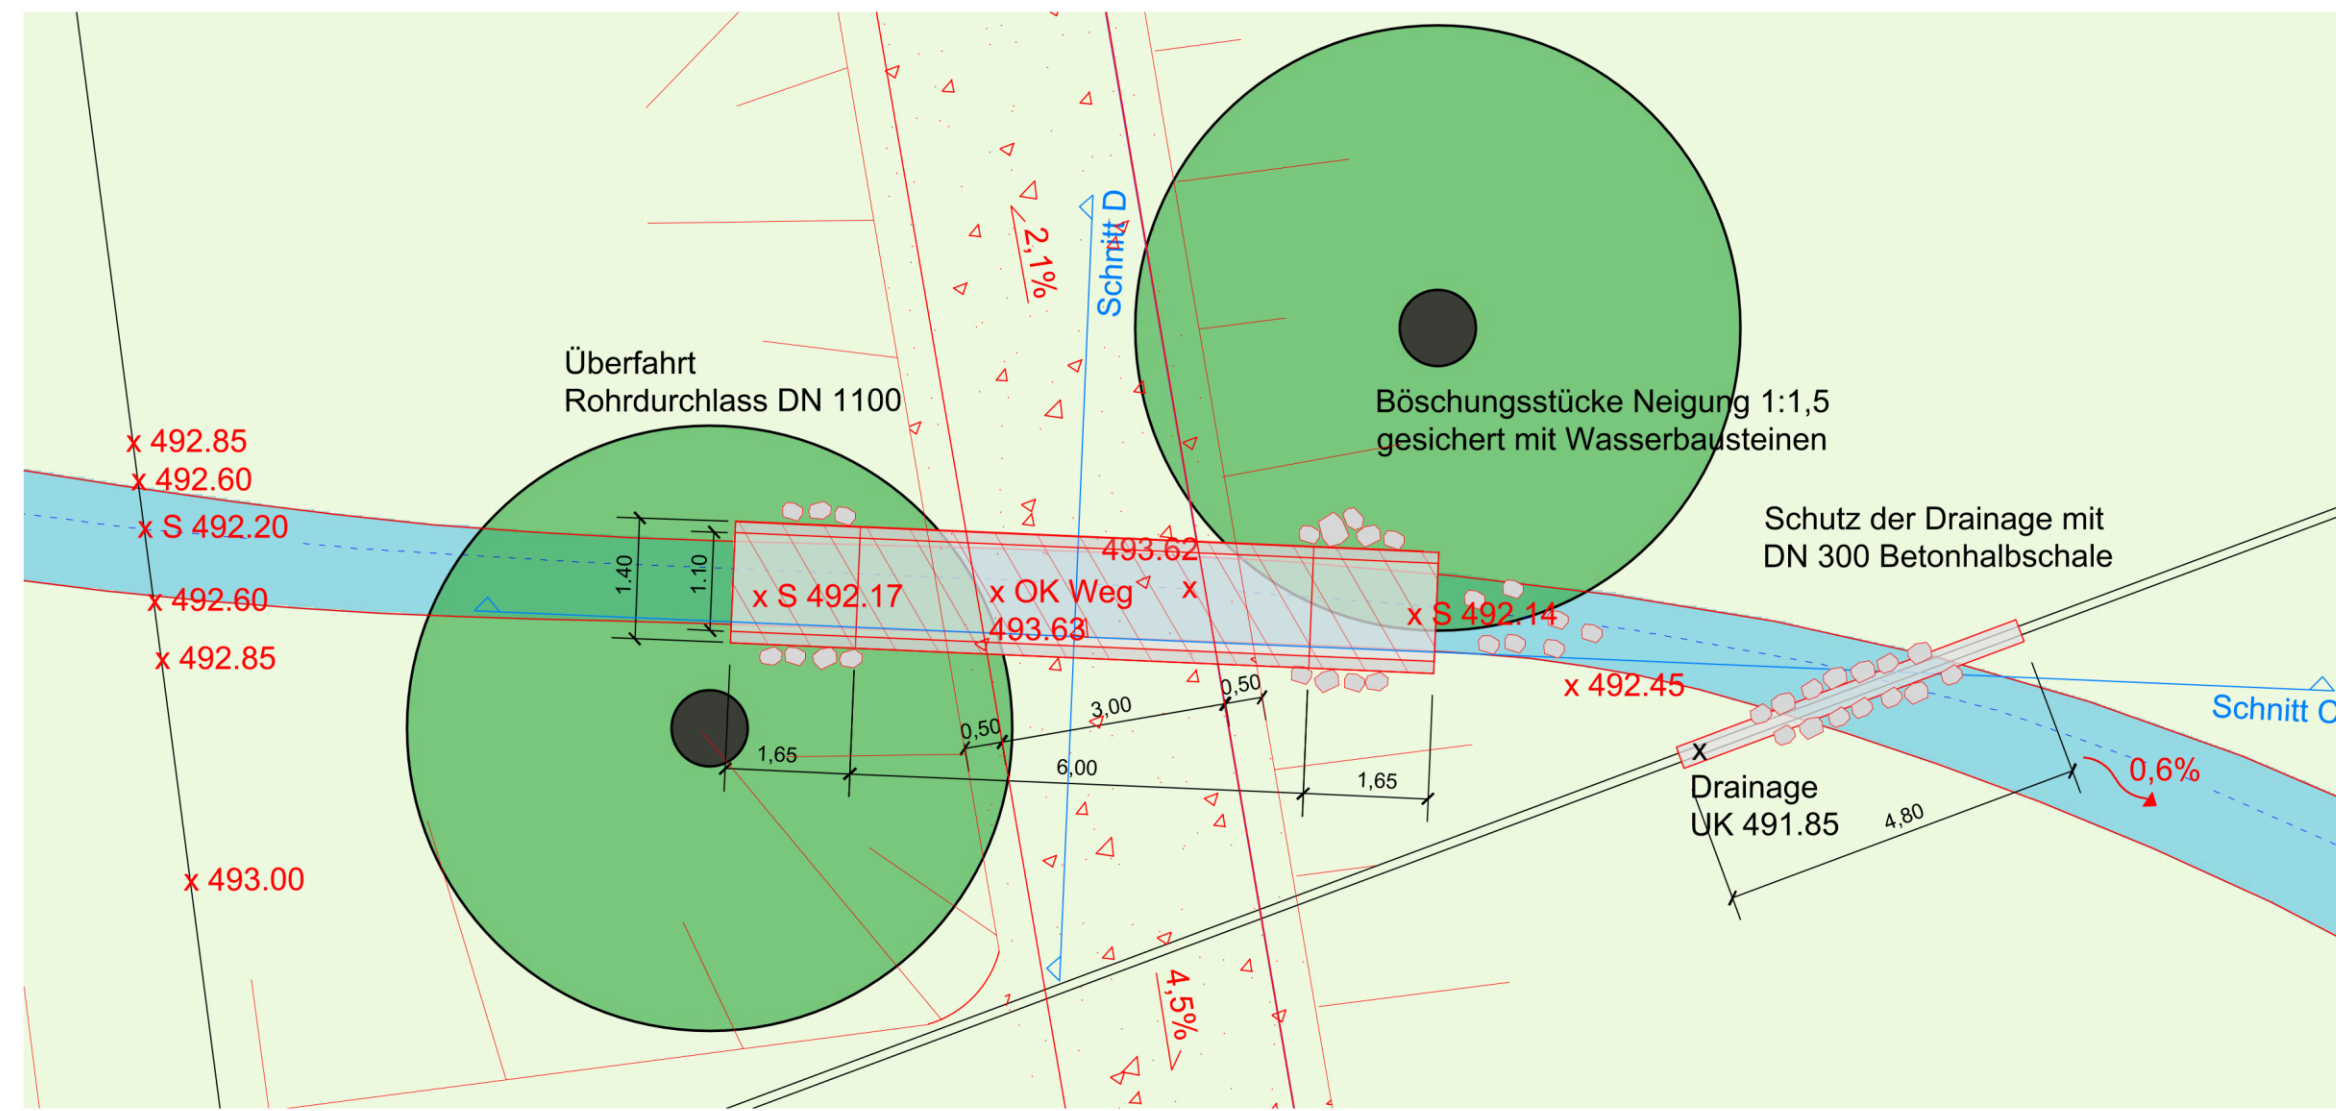

Projekt:
Renaturierung Fischbach

gefördert durch
Stiftung
Naturschutzfonds
Baden-Württemberg

Planinhalt:
**Detail
Rohrdurchlass**

Auftraggeberin:
Entsorgungs-Betriebe der Stadt Ulm (EBU)
Wichernstraße 10
89073 Ulm

Entwurfsbearbeitung:
Gabi Stich
Landschaftsarchitektin BDLA
Schillerstraße 1/4
89077 Ulm
Tel. 0731 36080-220
mail: stich@stich-la.de

Plannummer: 3.3
Maßstab: 1:100
Datum: 26.02.2021