Anlage 4 zu GD 225/21

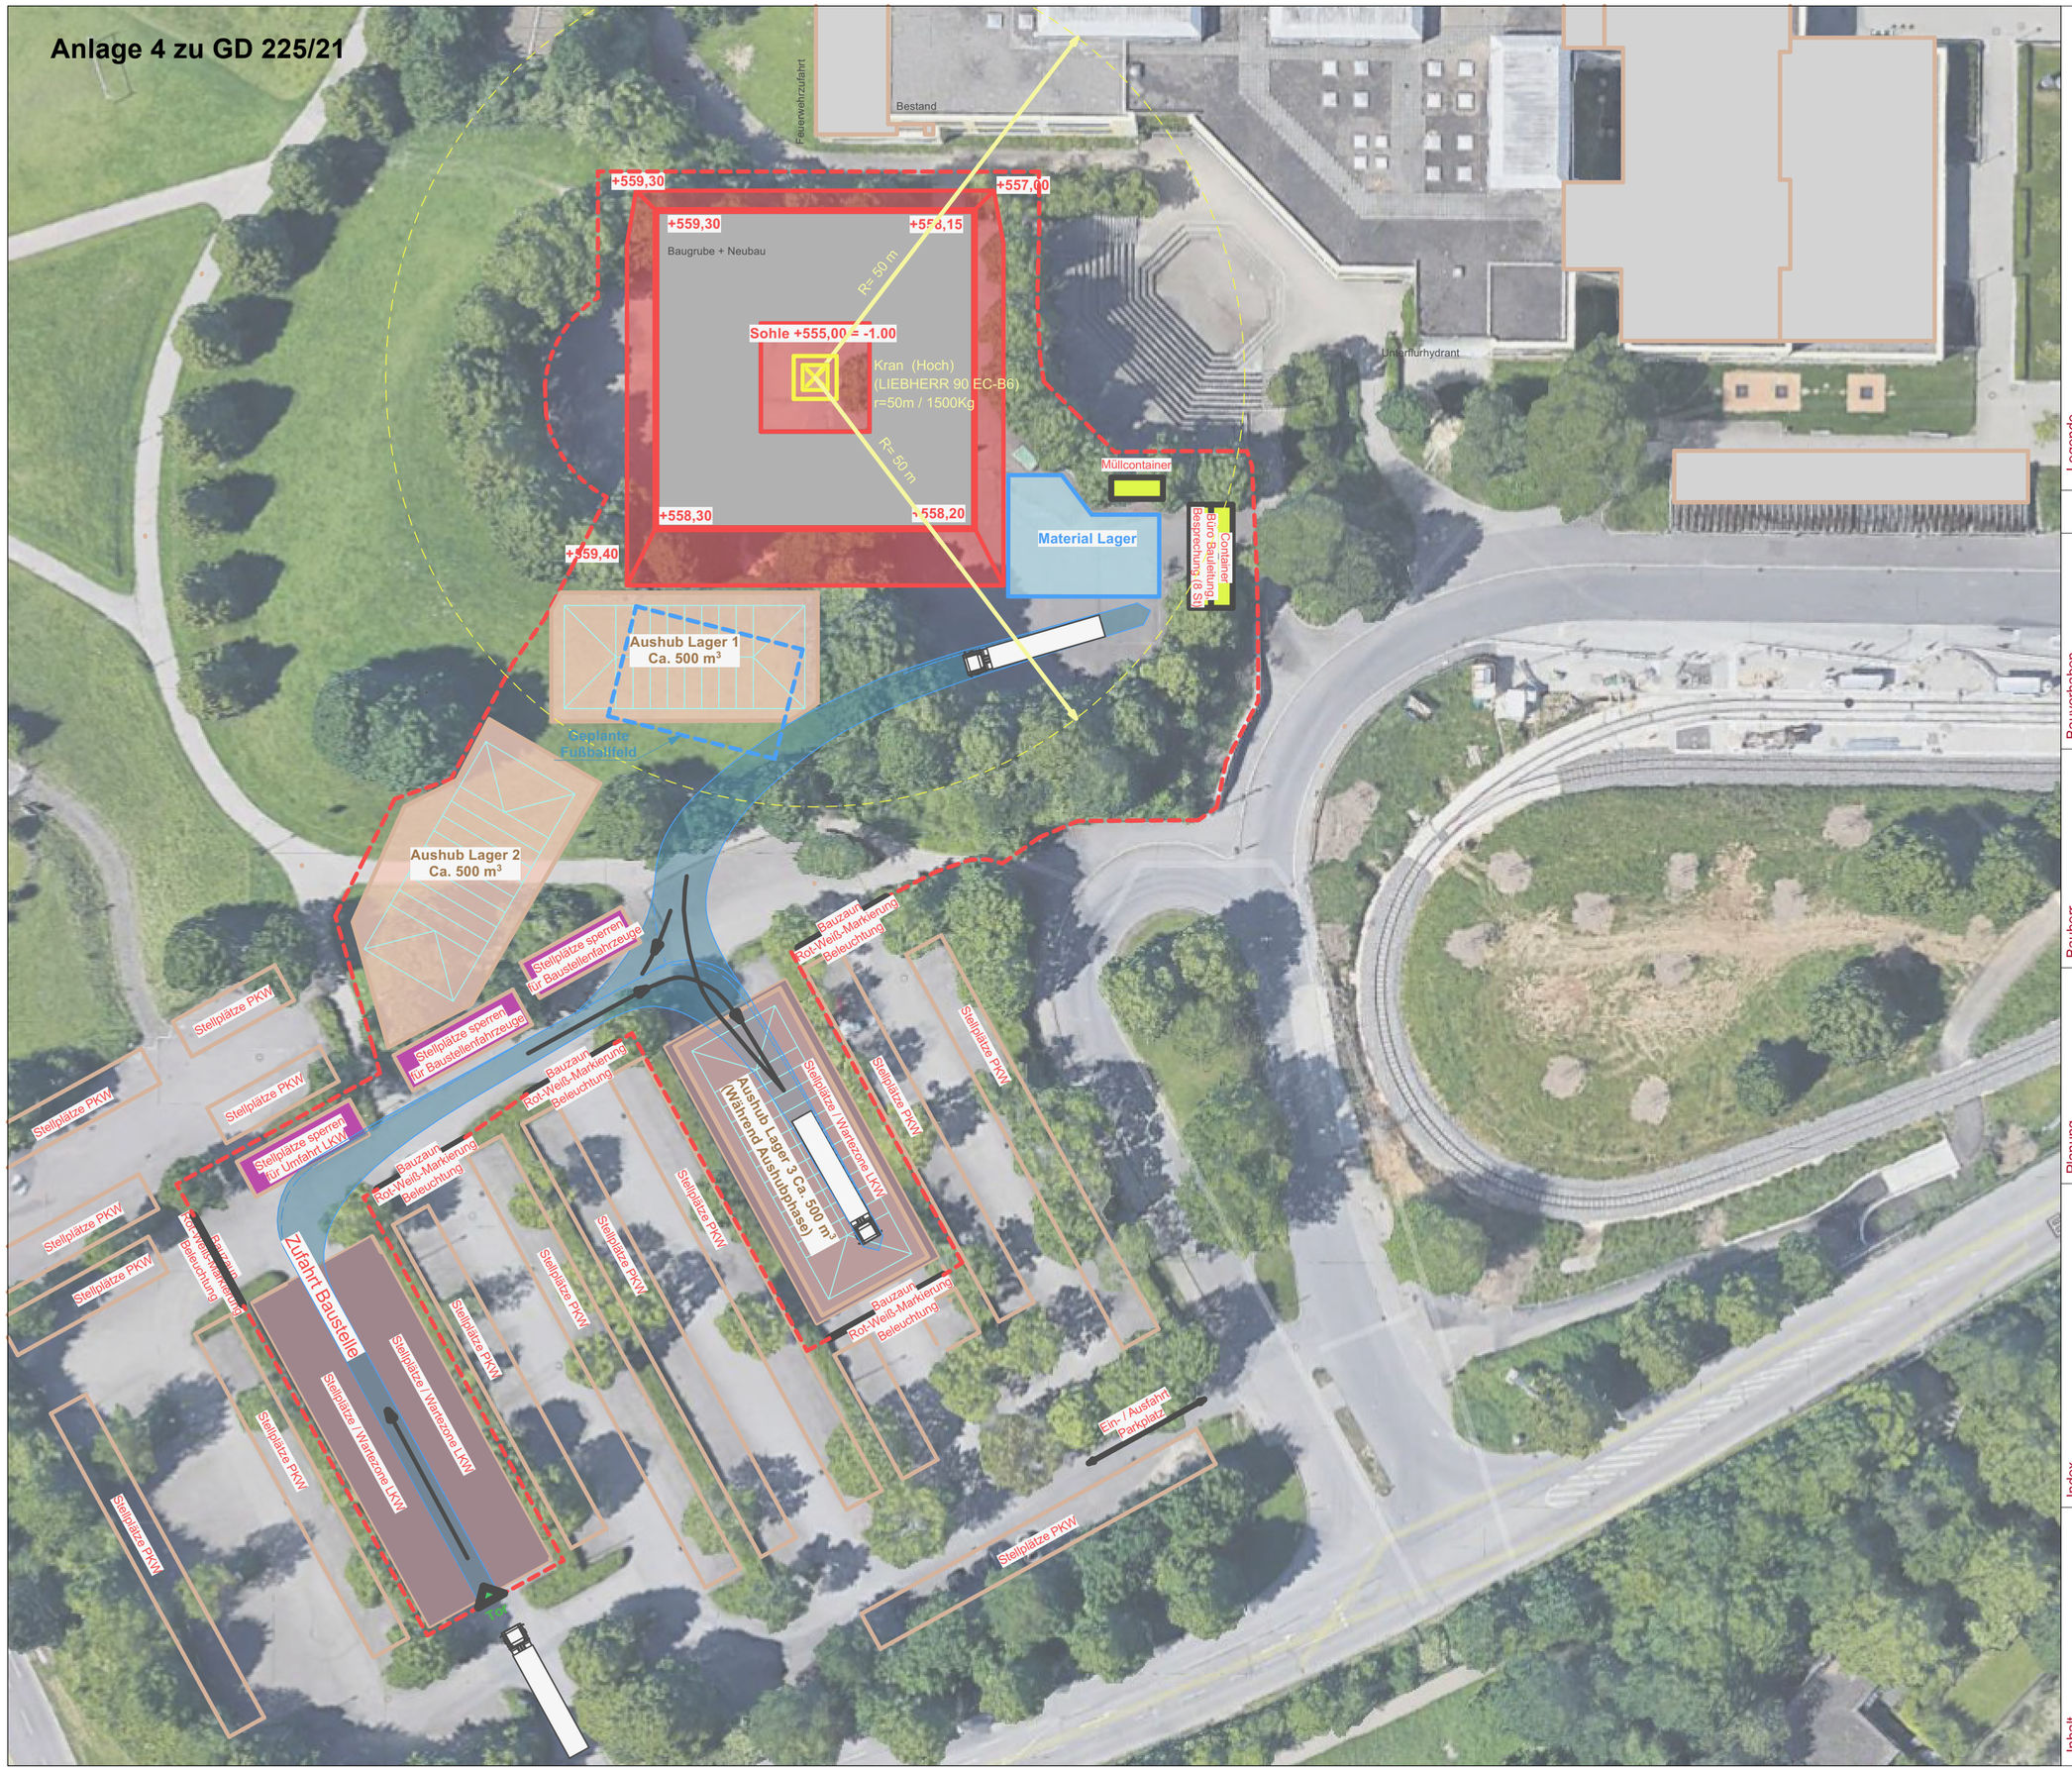

Legende

- Neubau
- Bestand
- Baugrube
- Bauzaun
- Stellplätze Baustelle
- Stellpläze/Wartezone LKW
- Zufahrt Baustelle
- Aushub Lager

Bauvorhaben

Erweiterung
Anna-Essinger-Schulen
Ulm AES-Erweiterung

Egginger Weg 40
89077 Ulm

Bauherr

Stadt Ulm
Zentrales
Gebäudemanagement

ulm

Planung

Index

Index	Datum	gez.	Änderungen

Inhalt

Baustellen-einrichtungs-plan (Entwurf)
Inhalt

gezeichnet: sch

Datum: 26.05.2021

Größe: DIN A2

1:500
Maßstab

Verzeichnis:

7.21100614
Projekt

Vorabzug
Planungsstand