BA1 Entwurfsplanung Regelquerschnitt I -unmaßstäblich-

Anlage 2b zu GD 215/21

Straßenquerschnitt Wengengasse Süd
Schnitt I - BA1
Fußgängerzone

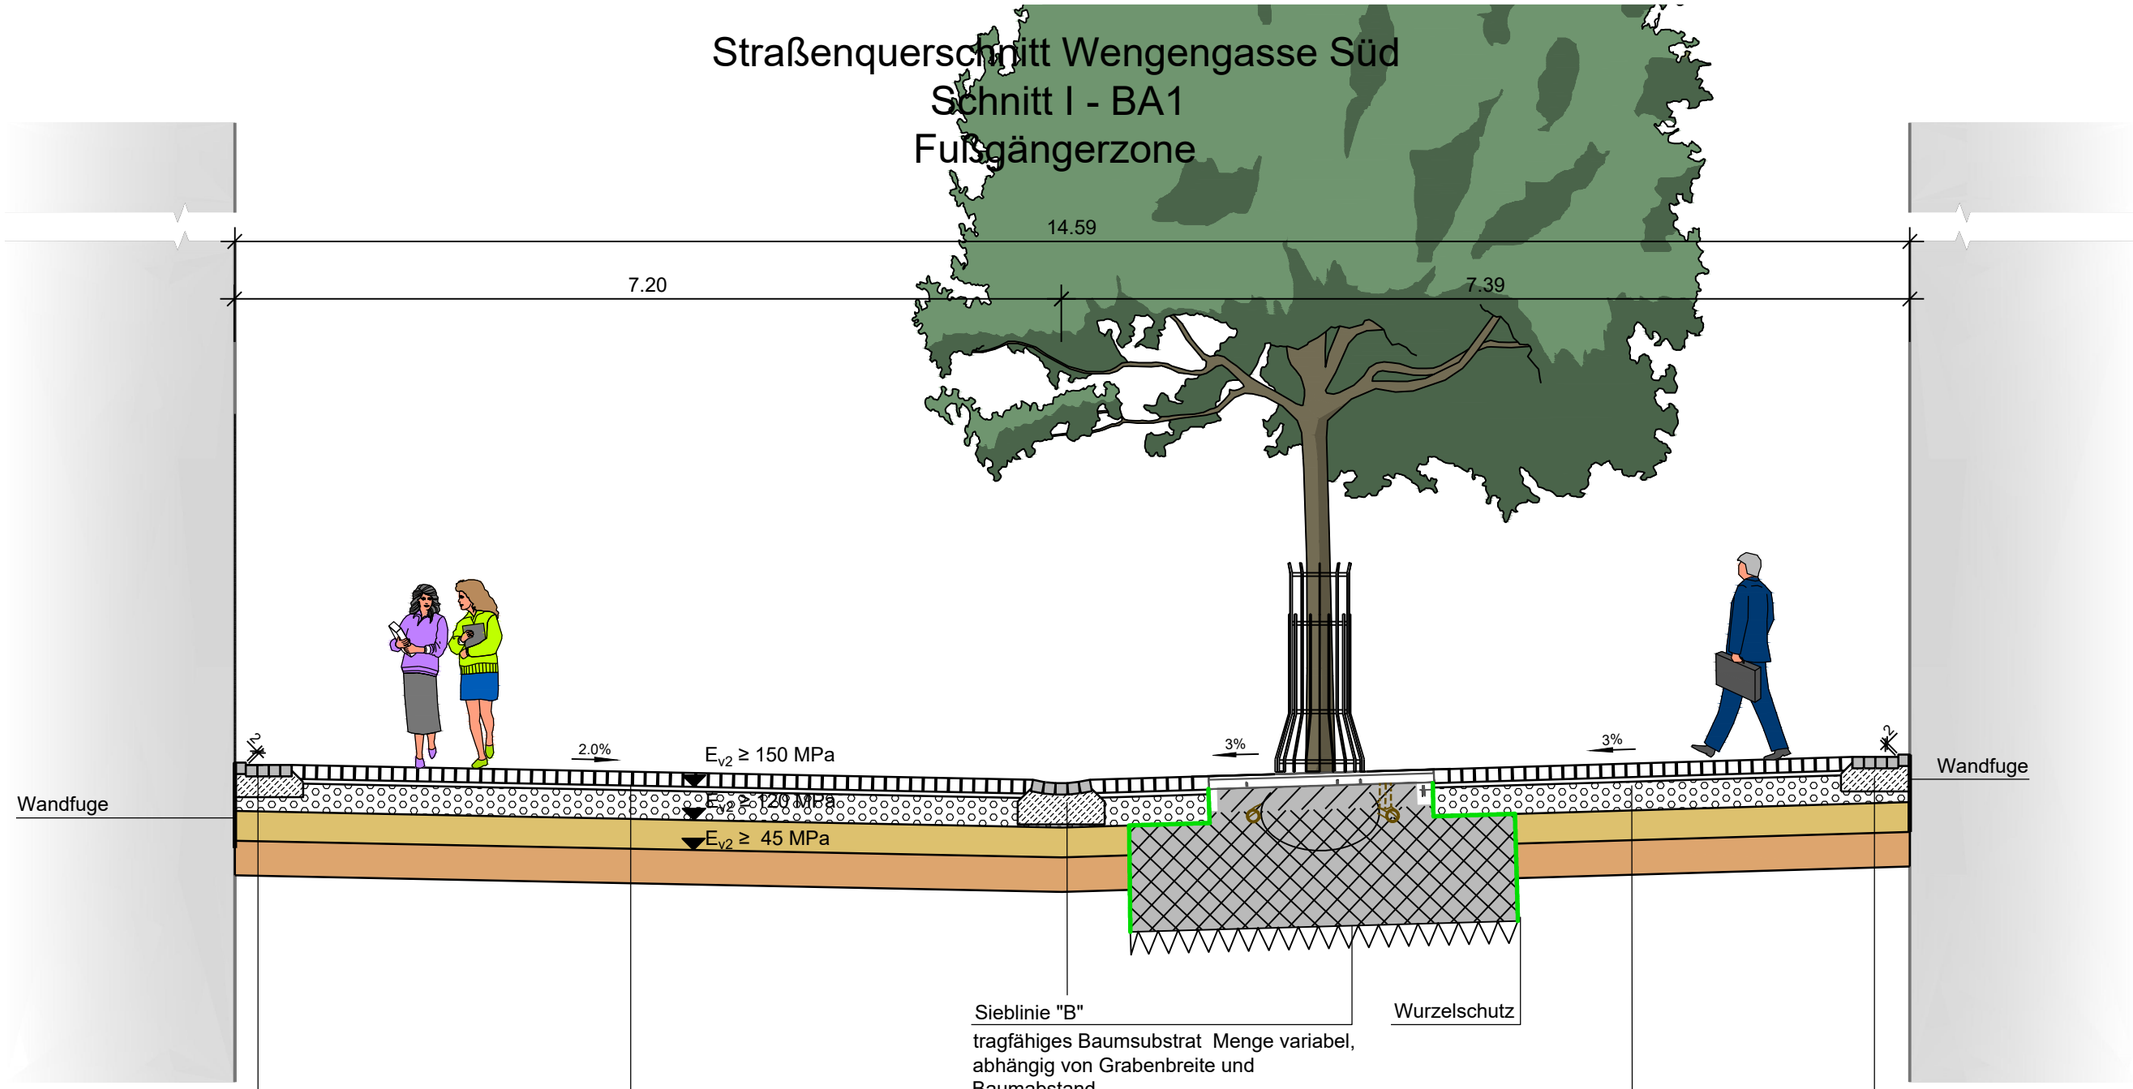

Sieblinie "B"
tragfähiges Baumsubstrat Menge variabel, abhängig von Grabenbreite und Baumabstand

Wurzelschutz

Streifen aus Granitkleinpflastersteinen
5-zeilig, 1 Zeile um 2cm höher gesetzt
Fundamentbeton C25/30

Rinne aus Granitkleinpflastersteinen
5-zeilig, als Muldenrinne mit 3cm Tiefe
Fundamentbeton C25/30

Streifen aus Granitkleinpflastersteinen
5-zeilig, 1 Zeile um 2cm höher gesetzt
Fundamentbeton C25/30

Belastungsklasse Bk1,8
gem. RStO 12, Tafel 3, Zeile 1:

12 cm Pflasterdecke aus Betonpflaster 30/30/12 mm, Reihenverband
Pflasterbett gem. ZTV Pflaster-StB 06
25 cm Schottertragschicht
24 cm Frostschutzschicht

65 cm frostsicherer Oberbau

Bodenaustausch gem. Baugrundgutachten

Belastungsklasse Bk1,8
gem. RStO 12, Tafel 3, Zeile 1:

12 cm Pflasterdecke aus Betonpflaster 30/30/12 mm, Reihenverband
Pflasterbett gem. ZTV Pflaster-StB 06
25 cm Schottertragschicht
24 cm Frostschutzschicht

65 cm frostsicherer Oberbau

Bodenaustausch gem. Baugrundgutachten

SteinbacherConsult
... invent the future

Entwurfsplanung Vorabzug vom 27.05.21