


Straßenquerschnitt Sedelhofgasse  
Schnitt I - BA2  
Verkehrsberuhigter Bereich

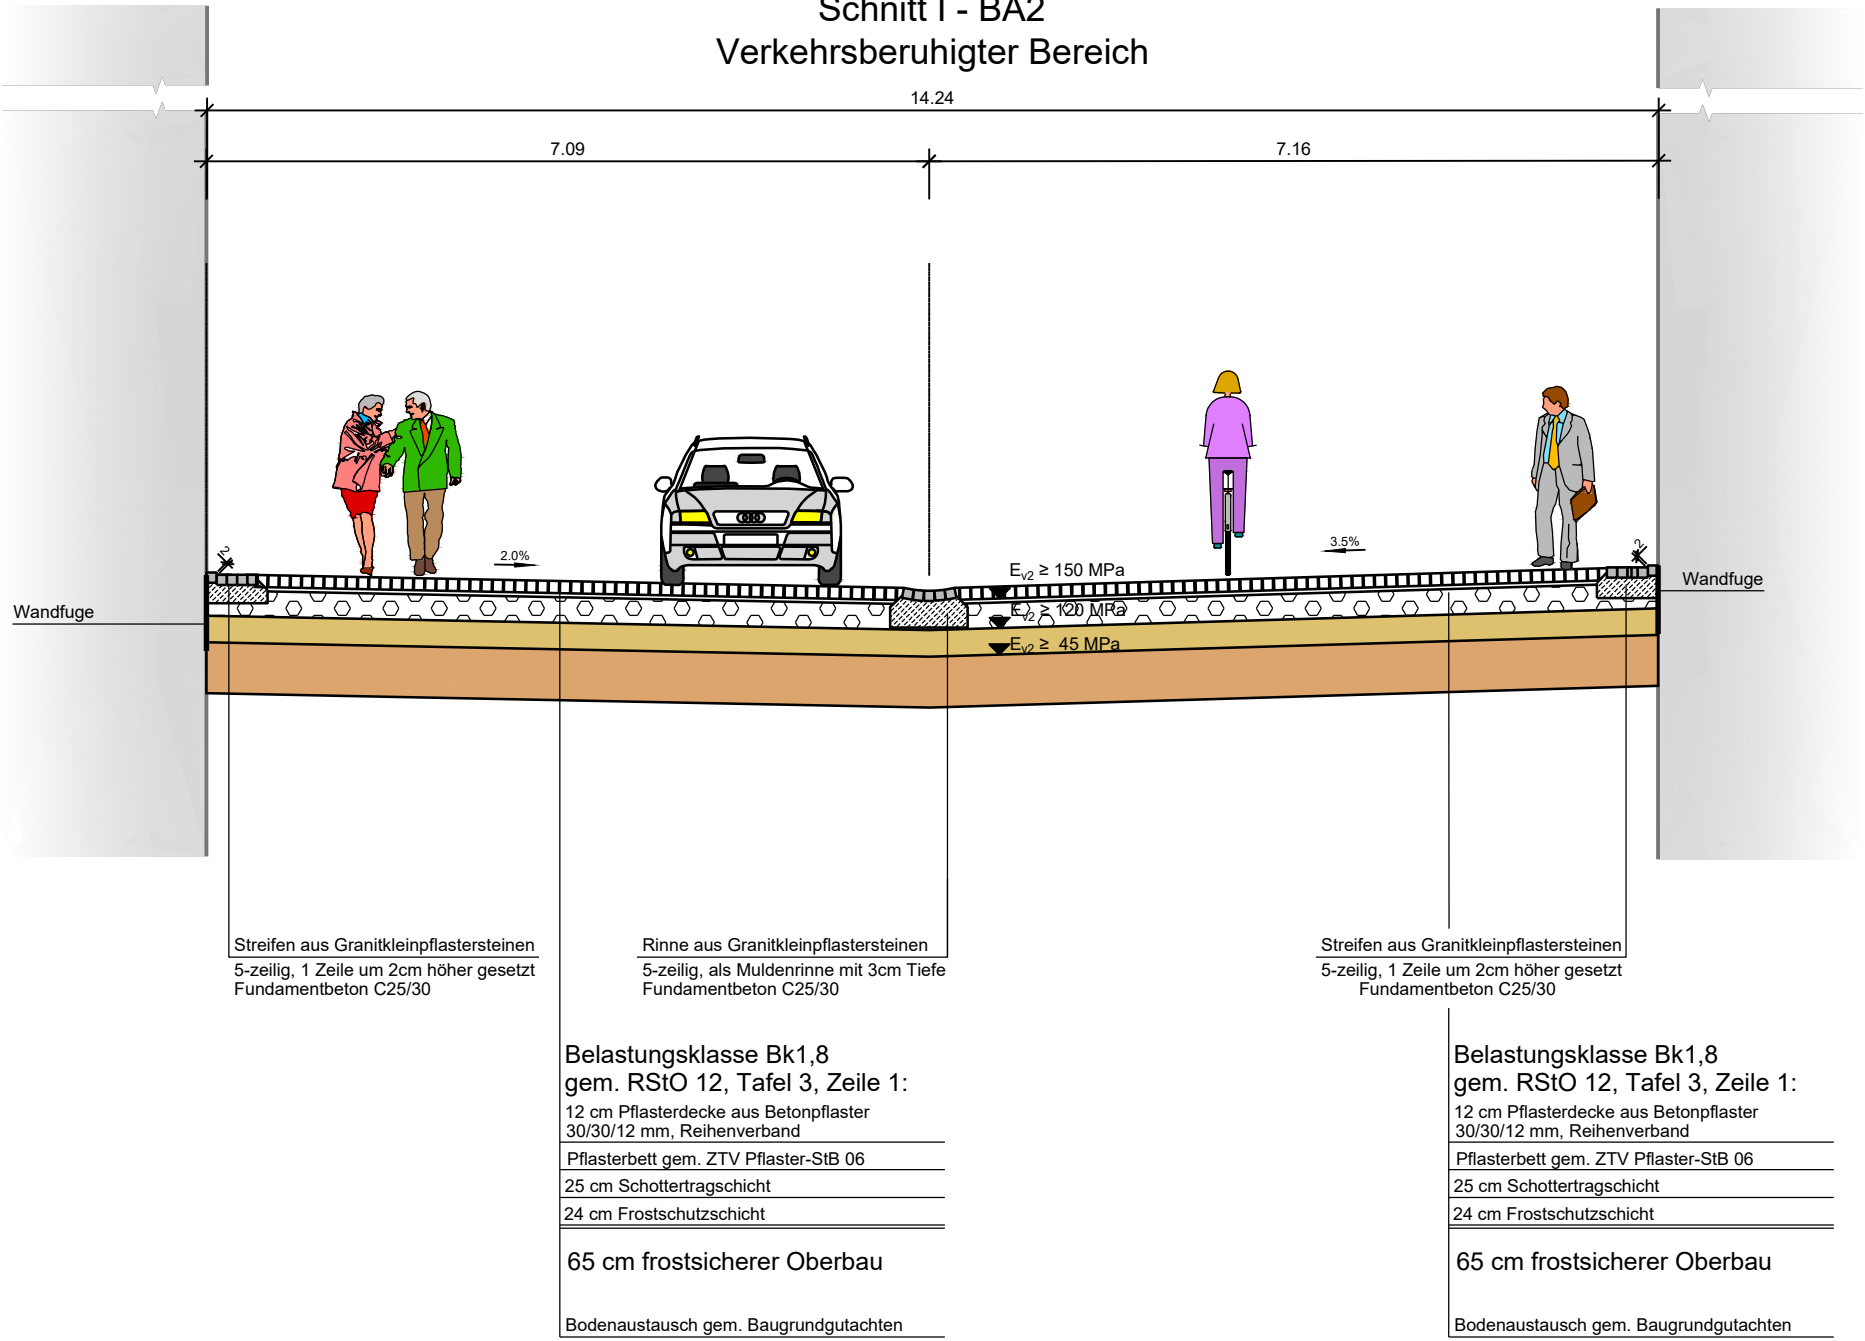

Straßenquerschnitt Wengengasse Süd  
Schnitt II - BA2  
Verkehrsberuhigter Bereich

