









Legende:

Nicht-Wohnnutzungen im EG

-  Läden
-  Kunst / Kultur
-  sonstige Gewerbebetriebe
-  sonstige Gewerbebetrieb im UG
-  keine EG-Nutzung

Nicht-Wohnnutzungen im EG und 1.OG

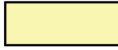-  sonstige Gewerbebetriebe
-  Geschäfts- und Bürogebäude

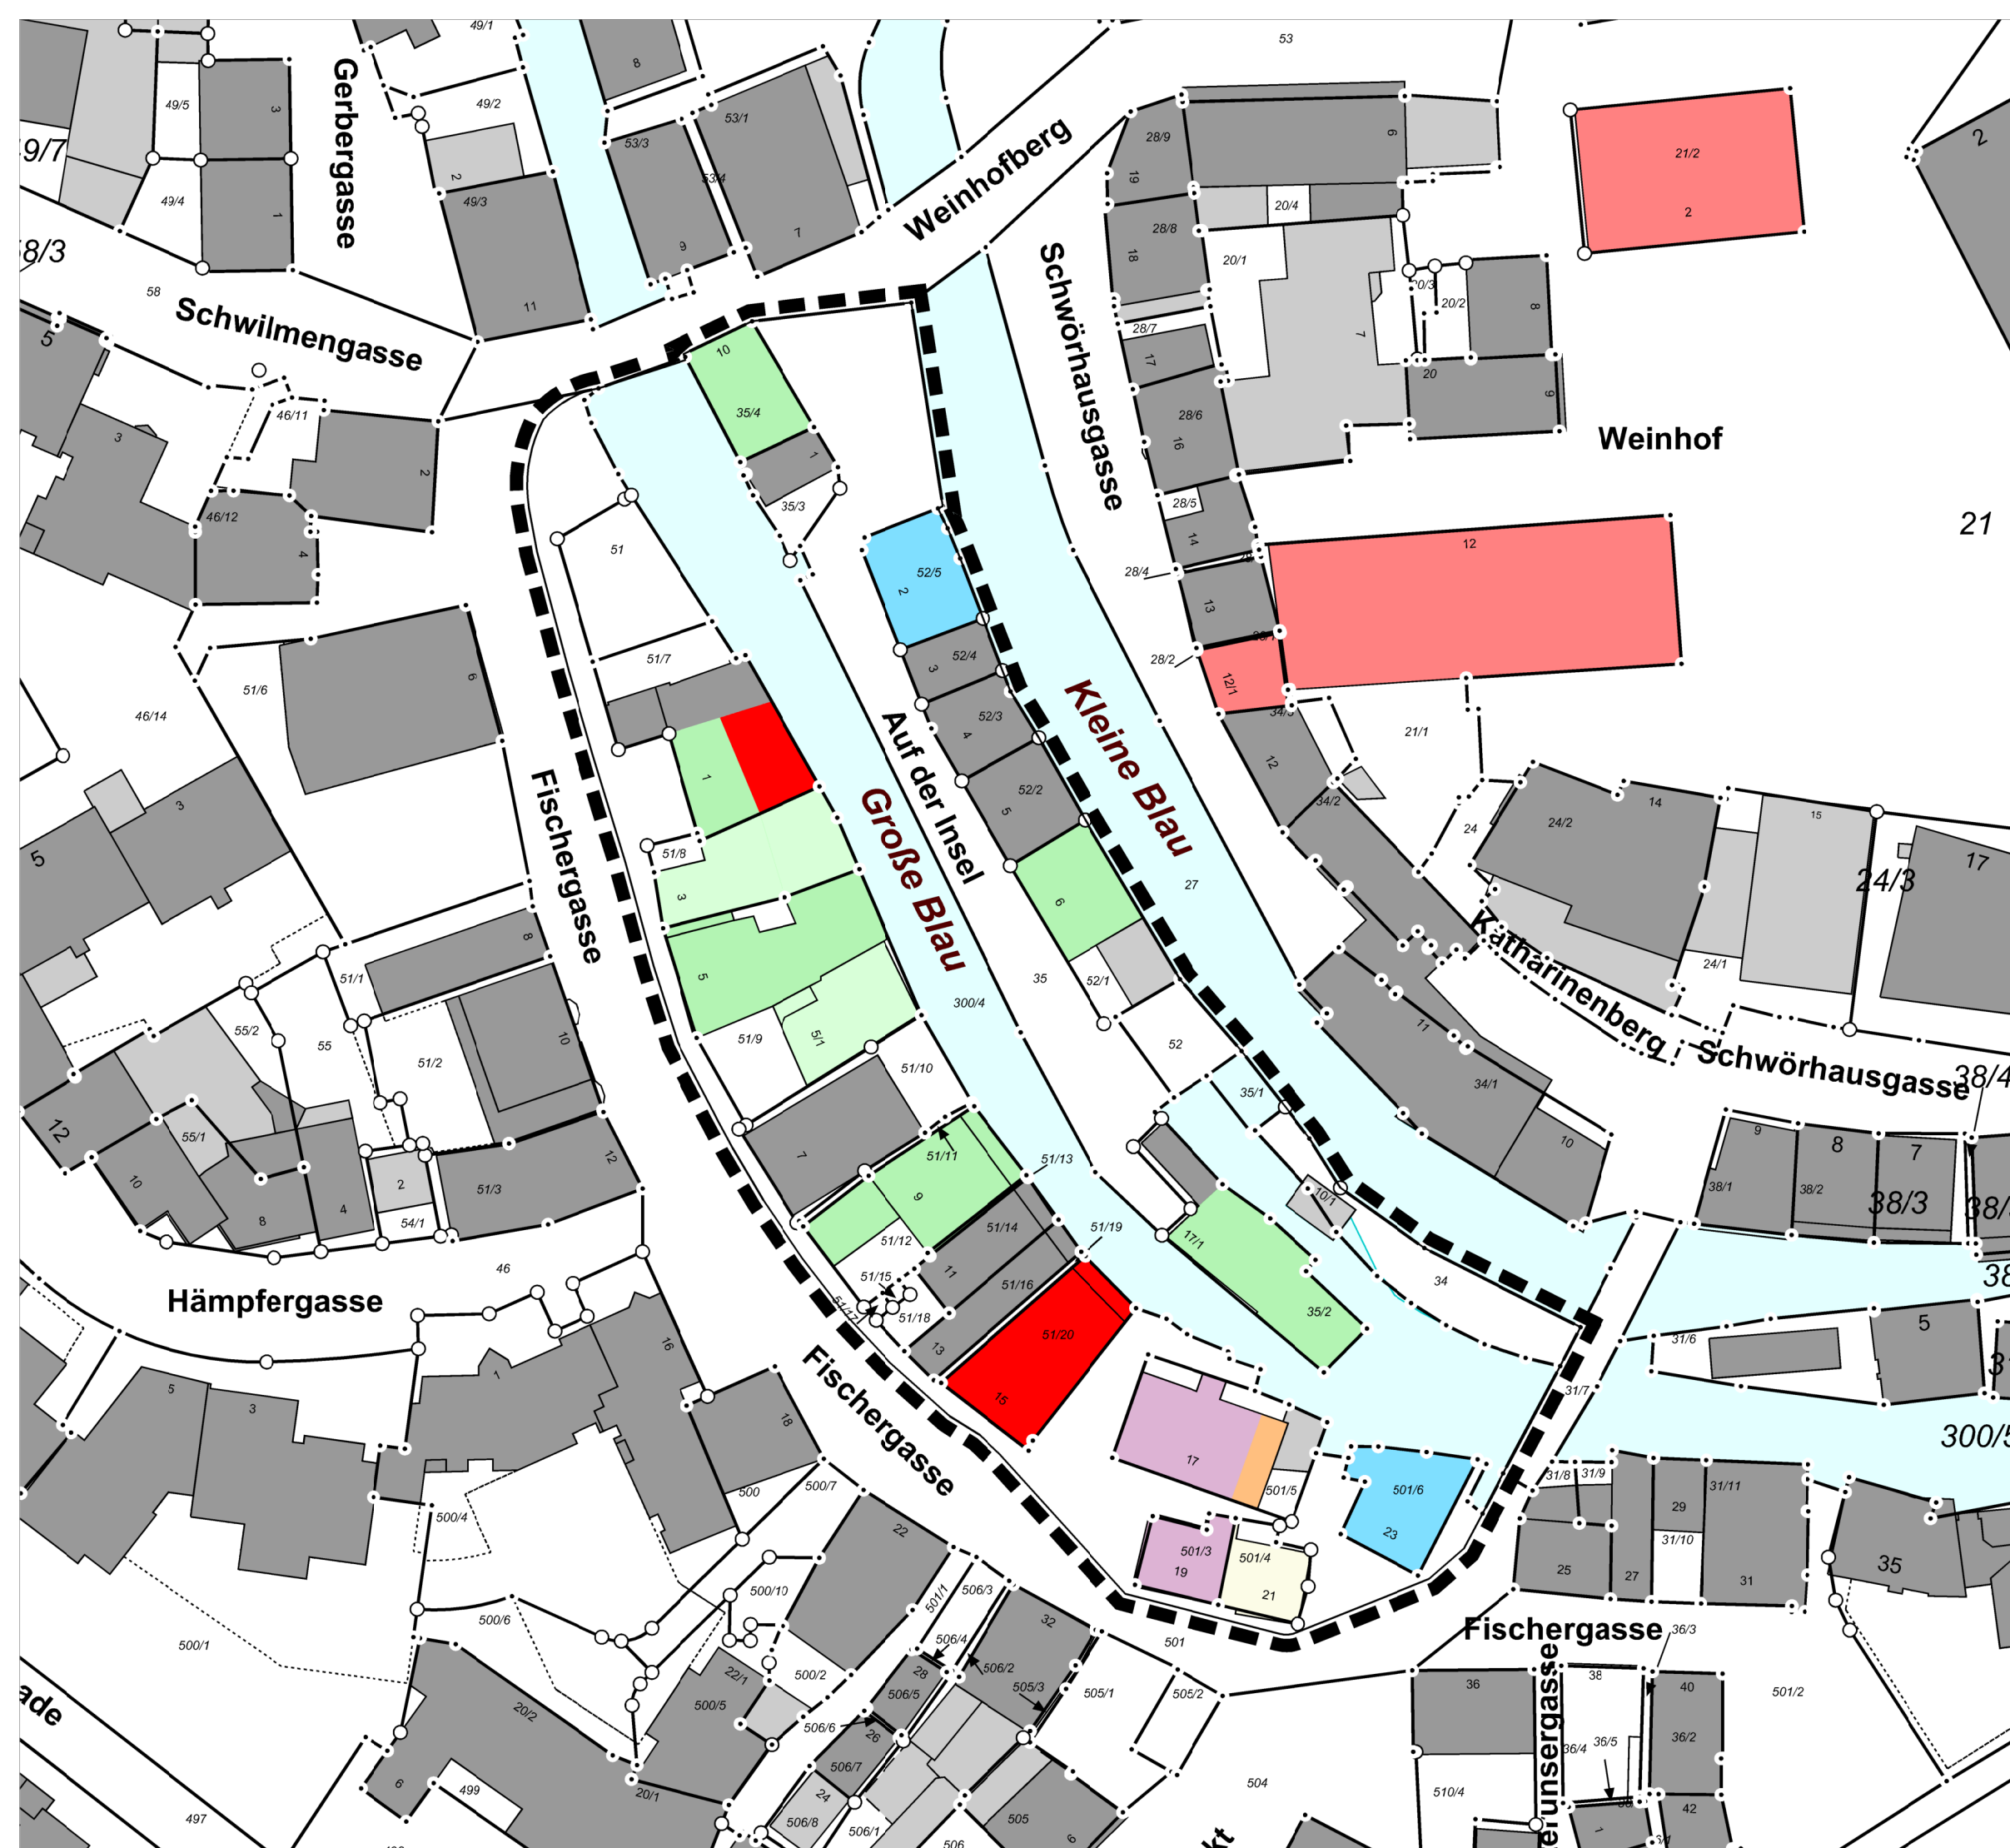

**Fischergasse - Weinhofberg -
Kleine Blau
Nutzungen**



März 2021

Stadt Ulm
Hauptabteilung Stadtplanung,
Umwelt, Baurecht

