


<b>Kostenschätzung</b> <b>Ersatzneubau Gänstorbrücke Ulm / Neu-Ulm</b>		
Planung		1.657.234 €
Öffentlichkeitsarbeit		100.000 €
Verkehrssicherung		500.000 €
Bauüberwachung		706.074 €
Hilfsunterstützung		1.062.500 €
Rückbau		6.773.152 €
	Baustelleneinrichtung	1.534.243 €
	Erdarbeiten, Wasserhaltung	751.260 €
	Gründung, Baugrubensicherung	42.455 €
	Gerüste, Behelfsbrücken, Abbruch	4.445.194 €
Ersatzneubau		14.691.668 €
	Baustelleneinrichtung	1.231.207 €
	Erdarbeiten, Wasserhaltung	782.563 €
	Entwässerung	50.250 €
	Gründung, Baugrubensicherung	176.897 €
	Beton, Stahlbeton, Spannbeton, Mauerwerk,	2.725.811 €
	Stahlbau-, Schlosser-, Schmiedearbeiten	8.607.594 €
	Gerüste, Behelfsbrücken, Abbruch	514.490 €
	Fugen, Oberflächen- und Korrosionsschutz,	118.481 €
	Instandsetzung, Sonstiges, Beleuchtung	484.375 €
Nettokosten		25.490.628 €
Mehrwertsteuer		4.843.219 €
<b>Bruttokosten</b>		<b>30.333.847 €</b>

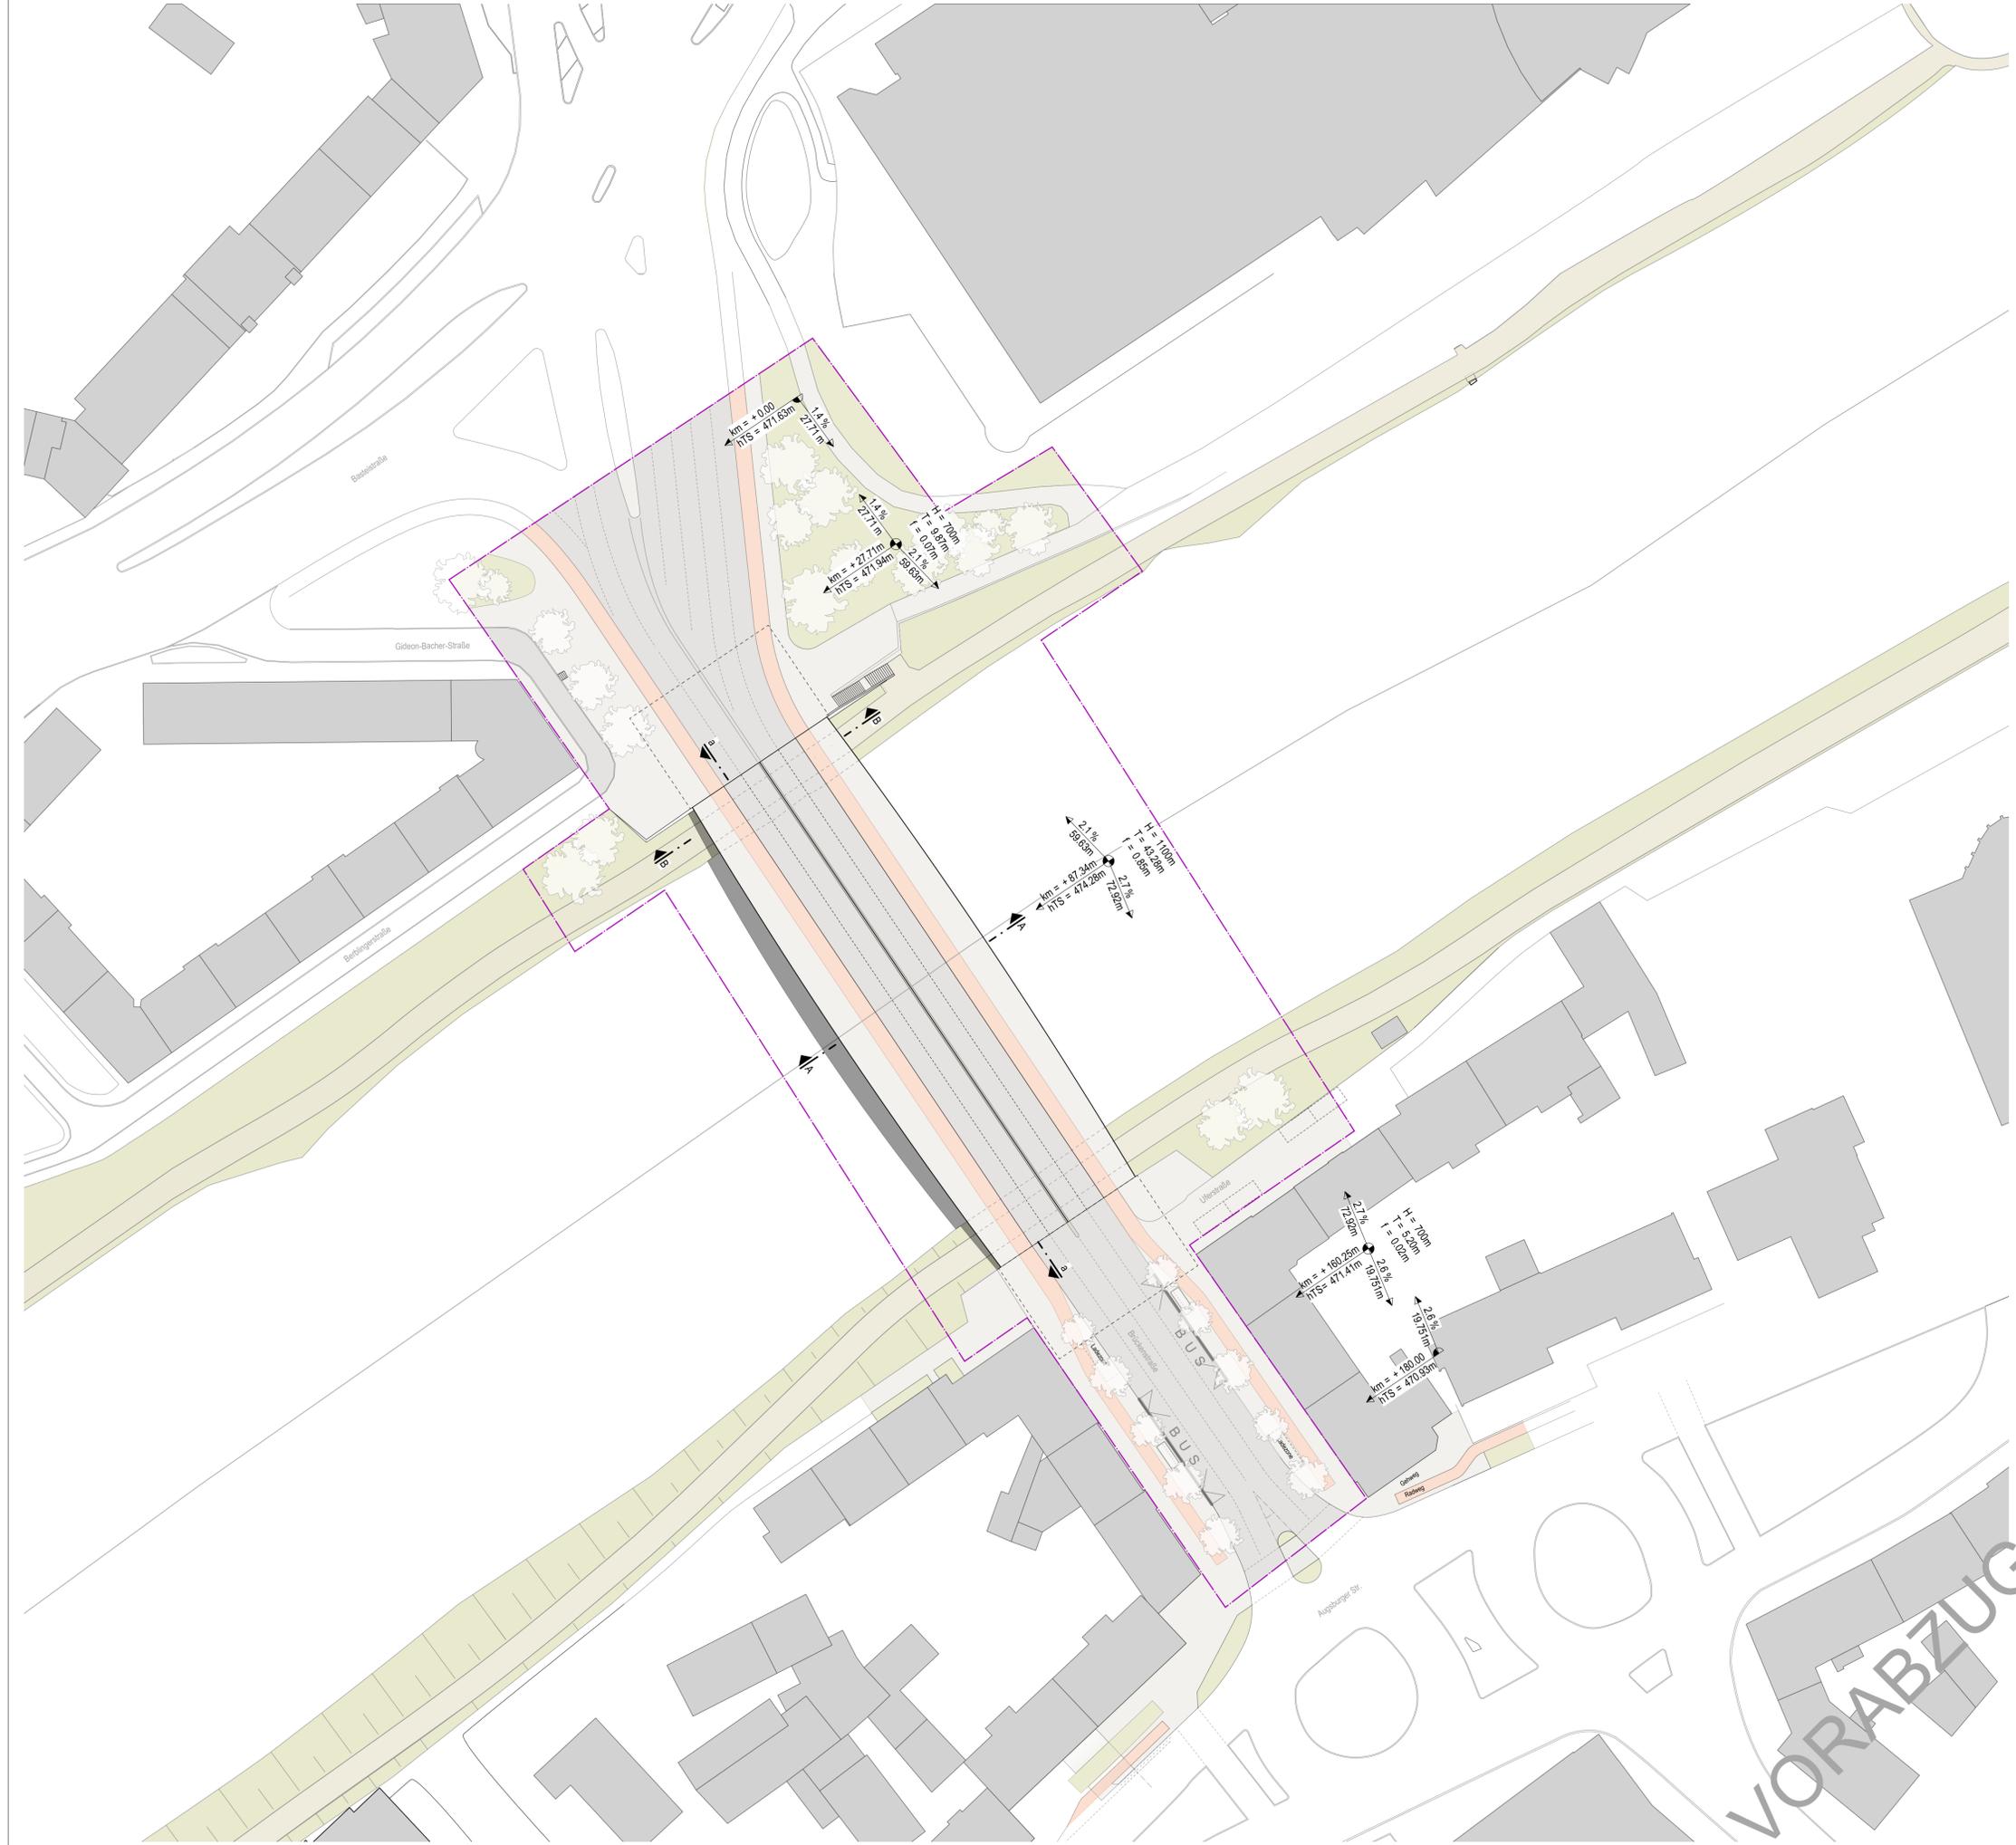

Alle Maße sind am Bau zu prüfen! 0.00 = 00.00 m ü. NHN

Index	Datum	Zeichen	Änderung

Objekt  
**GAE**  
 Ersatzneubau Gärtstübchen  
 Ulm / Neu Ulm  
 Brückenstraße 5  
 89231 Neu-Ulm


Bauherr  
 Stadt Ulm  
 Hauptabteilung Verkehrsplanung und  
 Straßenbau, Grünflächen, Vermessung  
 Abt. Verkehrsplanung  
 Münchener Straße 2  
 89073 Ulm

Planverfasser  
**KOLB RIPKE** **KLÄHNE BUNG**  
 Arbeitsgemeinschaft  
 Klähne Bung  
 Beratende Ingenieure im Bauwesen GmbH  
 Behrenstraße 29  
 10117 Berlin  
 Bung Ingenieure AG  
 Kolb Ripke Gesellschaft von Architekten mbH

Planinhalt	Zeichen Datum	
	Bearb.:	mf
Gez.:	mf	20.10.2021
Gepr.:		
Format:	ISO A1	Maßstab: 1:500

Aufgestellt  
 Berlin, den 15.09.21  
 Kolb Ripke Gesellschaft  
 von Architekten mbH  
 Entwurf  
 Plan-Nr.: GAE\_KRA\_EP\_LP


VORABZUG 20.10.2021

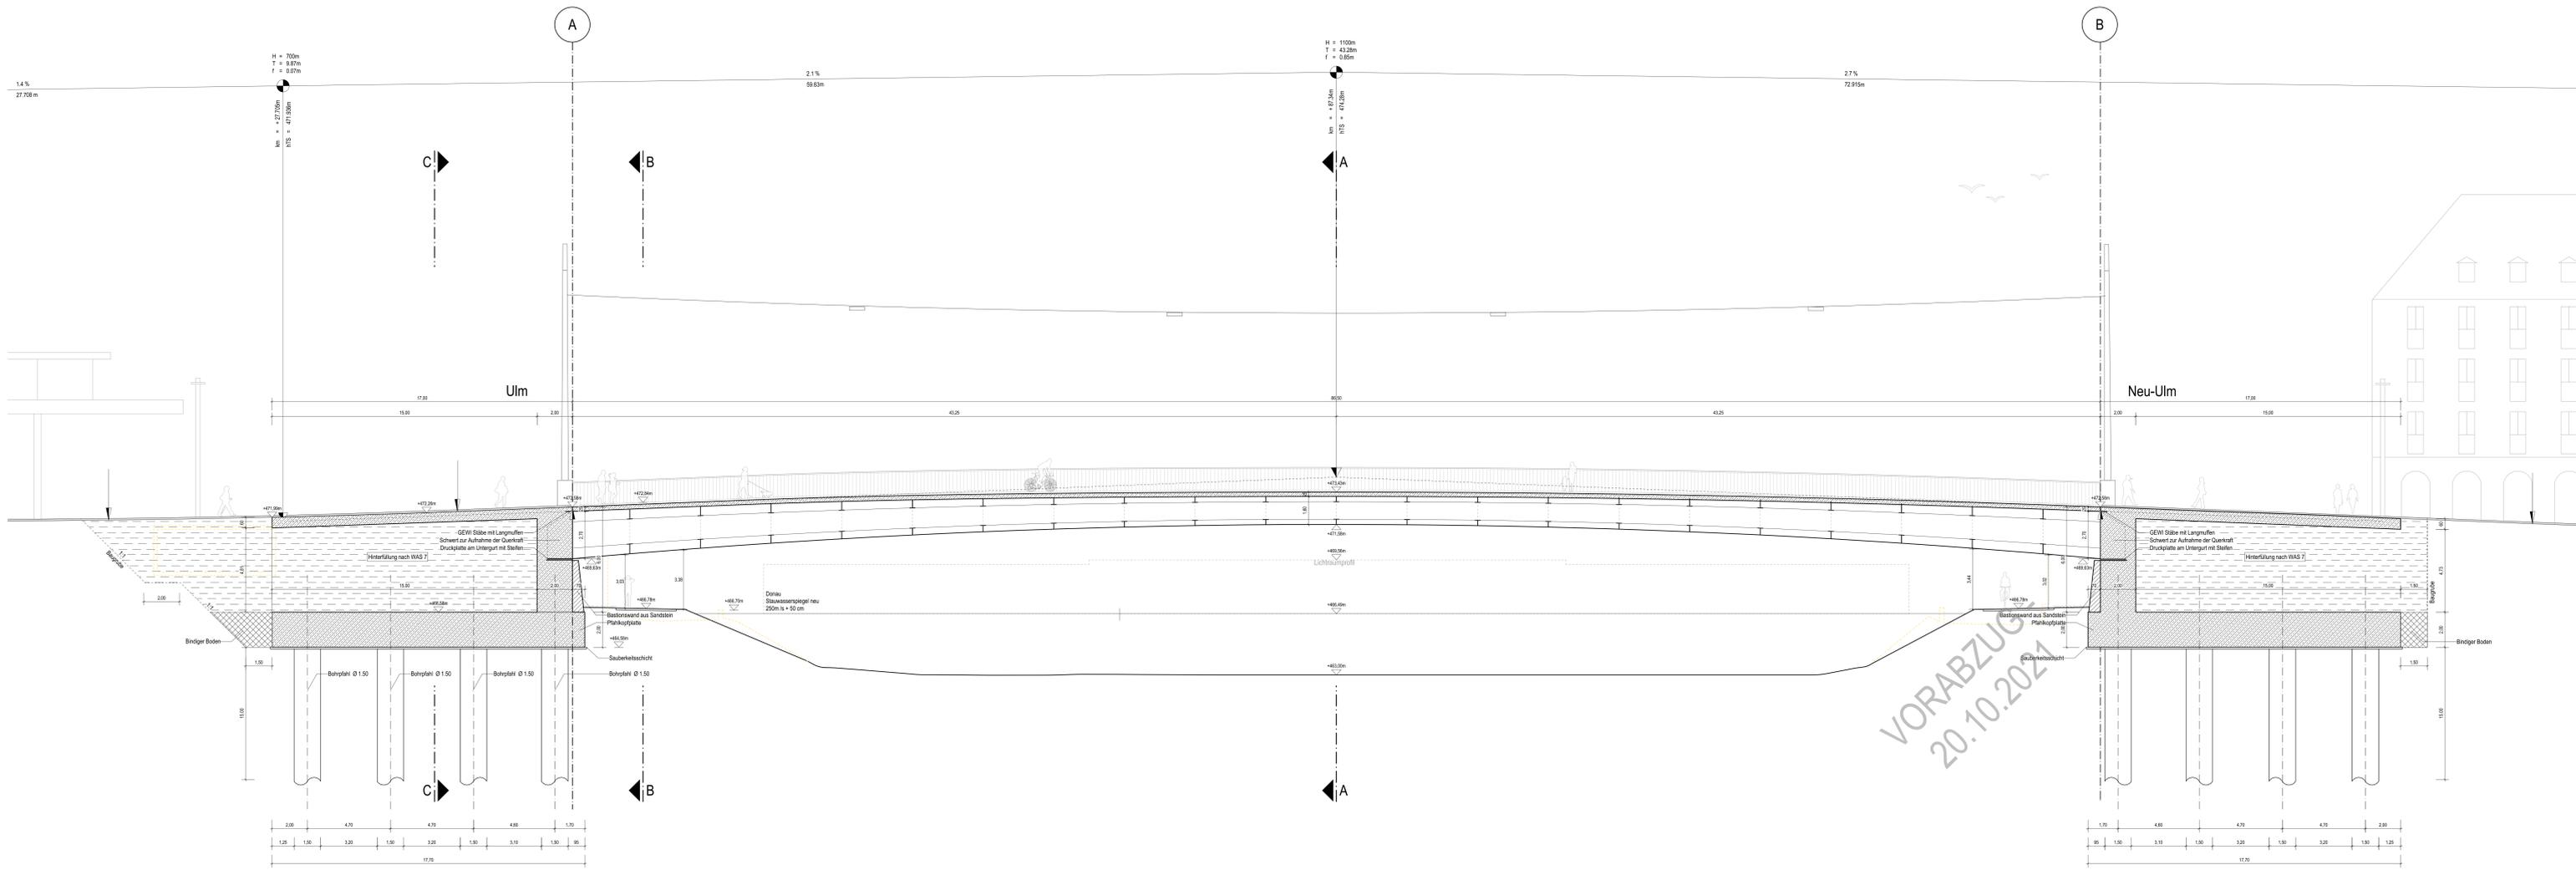


VORABZUG  
20.10.2024

Längsschnitt M 1:100

Alle Maße sind am Bau zu prüfen!		1:000 = 0.000 m u. MM	
Index	Datum	Zeichen	Änderung
Objekt			
GAE Ersatzneubau Gänstorbrücke Ulm / Neu Ulm Brückenstraße 5 89231 Neu-Ulm			
Bauherr		Stadt Ulm	
Stadt Ulm		Hauptabteilung Verkehrsplanung und Straßenbau, Grünflächen, Vermessung Abt. Verkehrsplanung Münchener Straße 2 89074 Ulm	
Planverfasser		Arbeitsgemeinschaft KLÄHNE BUNG RIPKE	
		Beratende Ingenieure im Bauwesen GmbH Bahnenstraße 29 10117 Berlin Büro Ingemann AG Koch-Park Gesellschaft von Architekten mbH	
Planinhalt		Zeichen	
Längsschnitt		Blatt: 01 Datum: 20.10.21	
		Skiz: 02 Datum: 20.10.21	
		Sonder:	
		Format: 1,68 / 0,84	
		Maßstab: 1:100	
Aufgestellt		Entwurf	
Bem. der: 15.08.21		Plan-Nr.: GAE_KIRA_EP_LS	

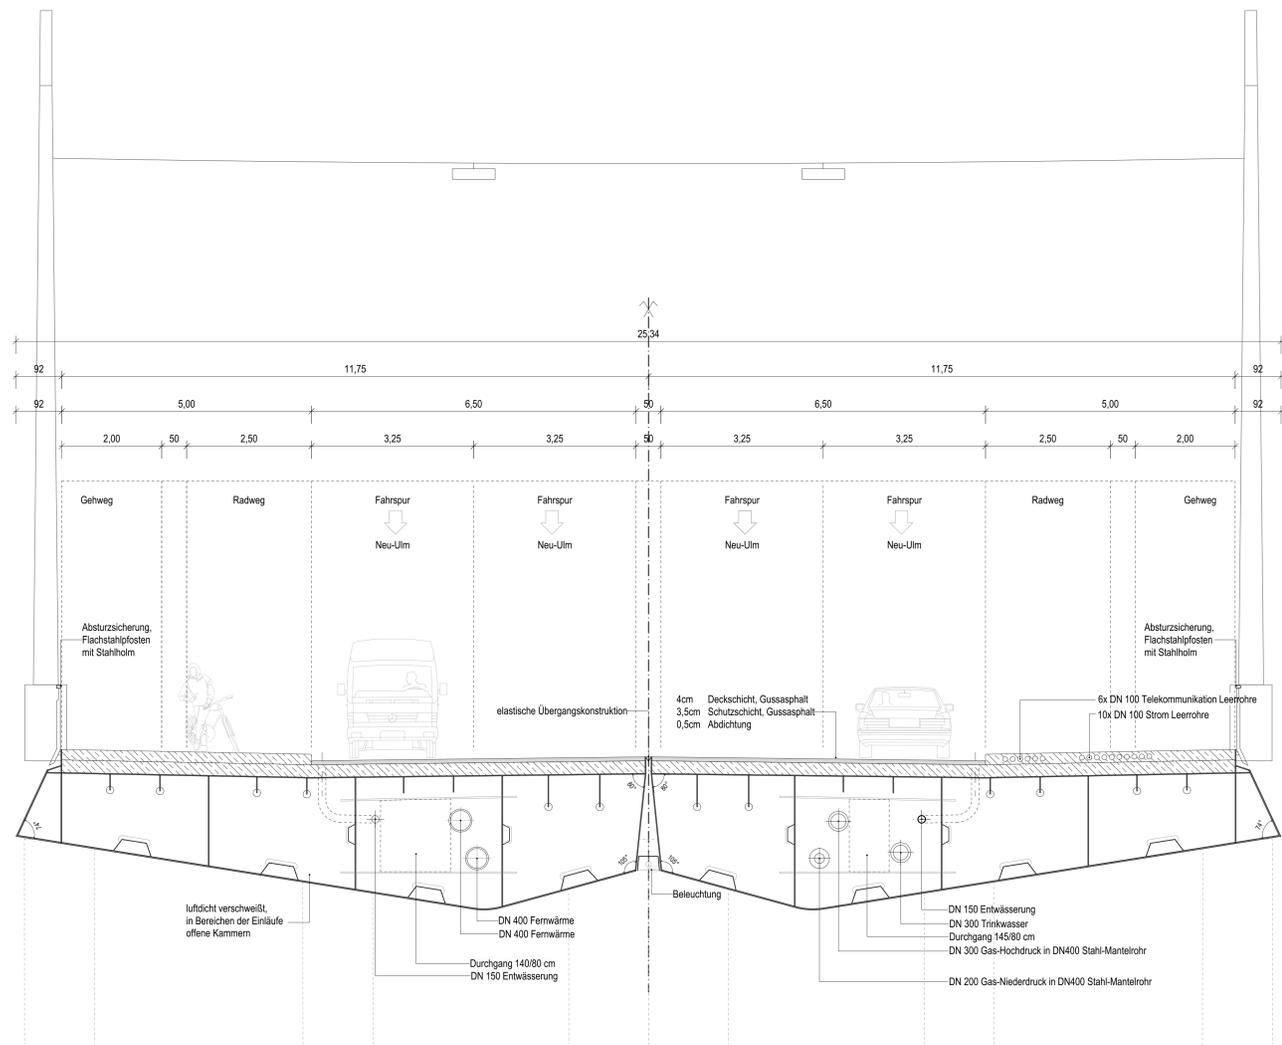

Querschnitt Widerlager M 1:50

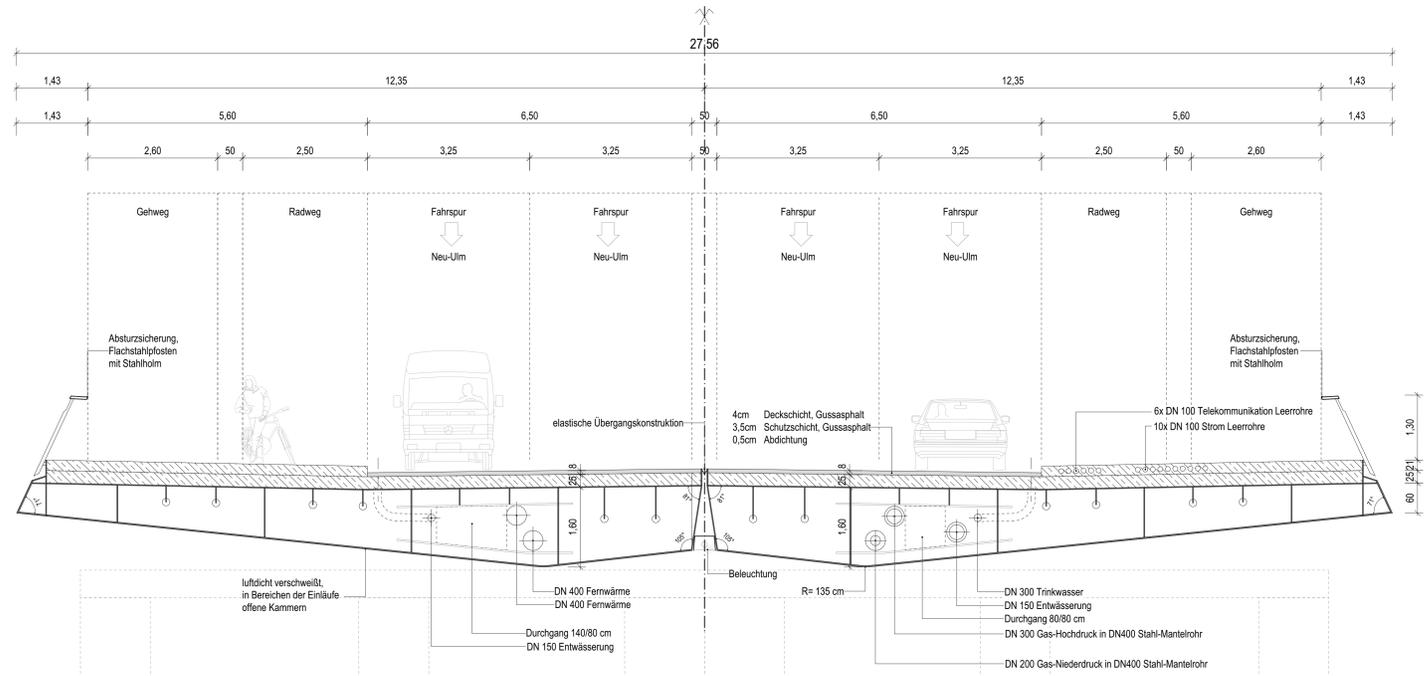

Querschnitt Brückenmitte M 1:50

Alle Maße sind am Bau zu prüfen! 0,00 = 00,00 m ü. NN

Index	Datum	Zeichen	Änderung

Objekt  
**GAE**  
 Ersatzneubau Gänsebrücke  
 Ulm / Neu-Ulm  
 Brückenstraße 5  
 89231 Neu-Ulm

Bauherr  
**Stadt Ulm**  
 Hauptabteilung Verkehrsplanung und  
 Straßenbau, Grünflächen, Vermessung  
 Abt. Verkehrsplanung  
 Münchener Straße 2  
 89073 Ulm

Planverfasser  
**KOLB RIPKE** **KLÄHNE BUNZ**  
 Arbeitsgemeinschaft  
 Klähne Bunz  
 Beratende Ingenieure im Bauwesen GmbH  
 Behrenstraße 29  
 10117 Berlin  
 Bung Ingenieure AG  
 Kolb Ripke Gesellschaft von Architekten mbH

Planinhalt  
 Querschnitte  
 Brückenmitte + Widerlager

Zeichen Datum  
 Bew.:  
 Gez.: 04.08.2021  
 Gepr.:  
 Format: ISO A0 Maßstab: 1:50

Aufgestellt  
 Entwurf

Berlin, den 15.09.21  
 Kolb Ripke Gesellschaft  
 von Architekten mbH  
 Plan-Nr.: GAE\_KRA\_EP\_QS

VORABZUG 15.09.21