


SANIERUNG ULM WIBLINGEN

VORBEREITENDE UNTERSUCHUNGEN

KARTE 16 RAHMENPLAN

- BESTEHENDES GEBÄUDE
- GEPLANTER NEUBAU
- TG TIEFGARAGE ALS QUARTIERSGARAGE
- TÖ ÖFFENTLICHE TIEFGARAGE
- ÖFFENTLICHE FAHRSTRASSE
- RÜCKGEBAUTE ORTSDURCHFART
- VERKEHRSBERUHIGTER BEREICH
- FUSSGÄNGERBEREICH
- P ÖFFENTLICHER PARKPLATZ
- ÖFFENTLICHE UND PRIVATE GRÜNFLÄCHE
- PRIVATE HOFFLÄCHE
- BÄUME
- HAUPTZUGANG ZUM GEBÄUDE
- II ZAHL DER VOLLGESCHOSSE
- GRENZE DES UNTERSUCHUNGS- GEBIETES
- GRENZE DER SANIERUNGSNOT- WENDIGEN FLÄCHE

N 0 10 20 30m
 APRIL 1989
 Sanierungsbüro Ulm GmbH

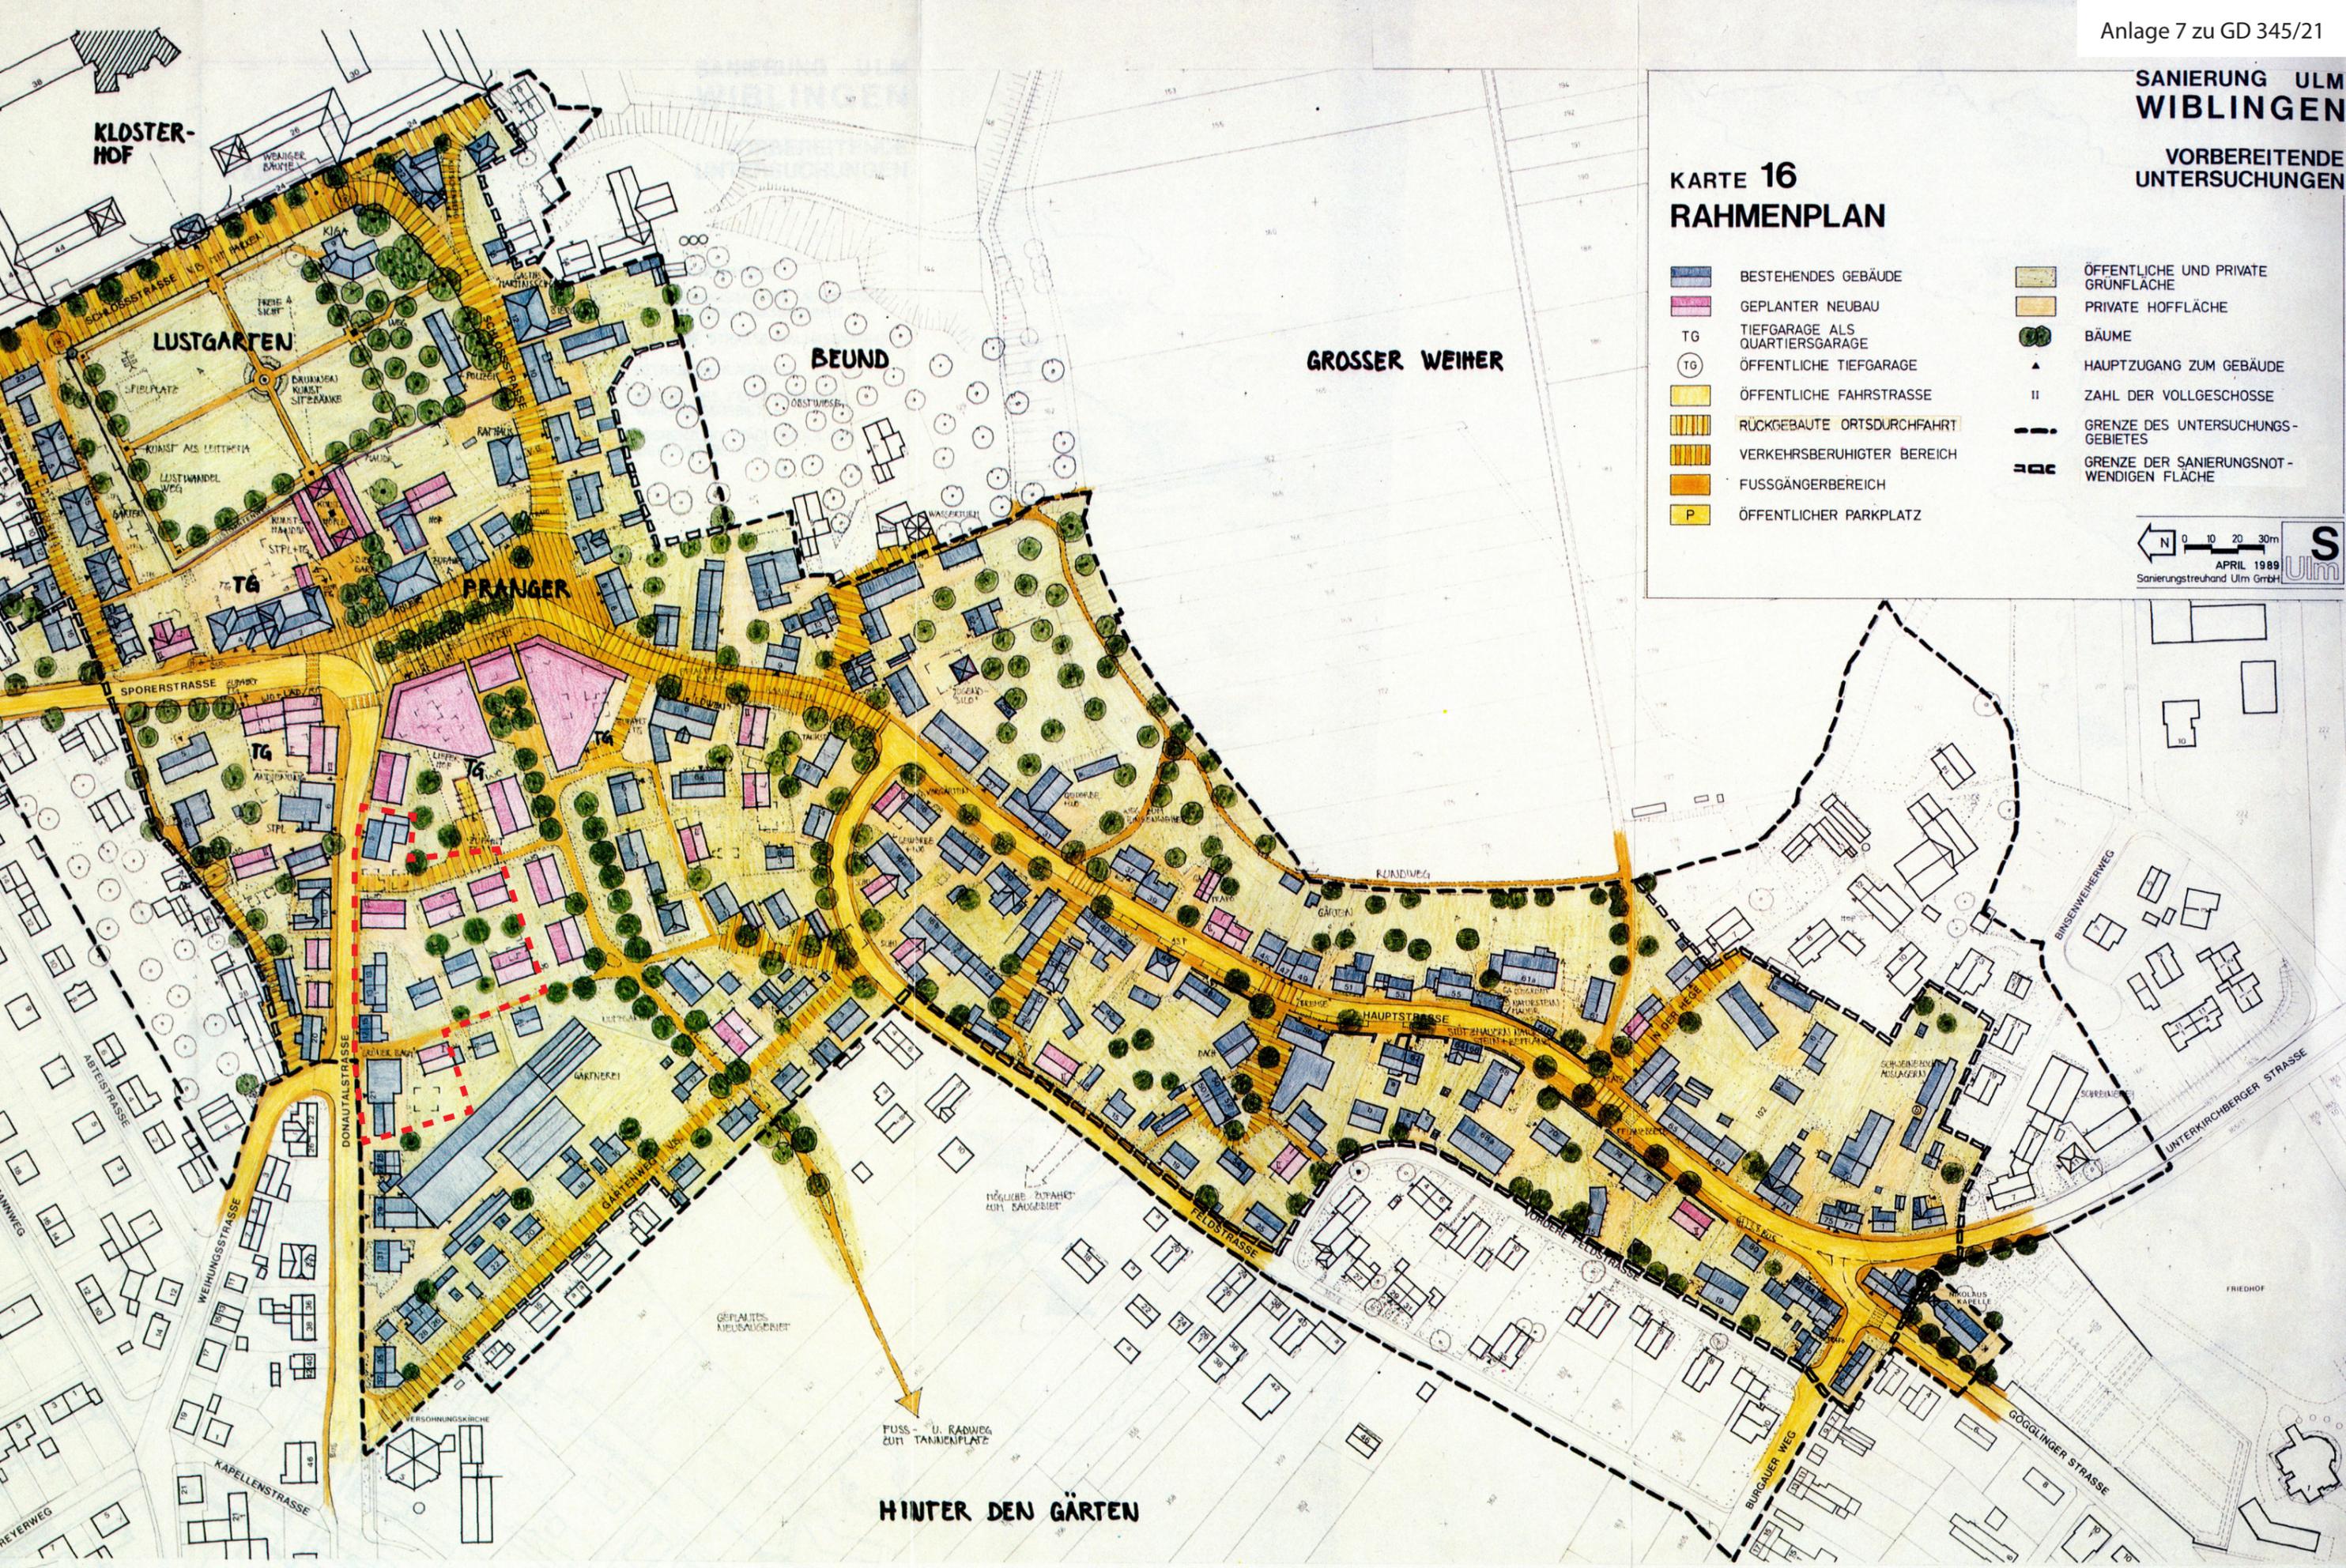

 Circa Verlauf des Geltungsbereichs für den Bebauungsplan „Donatalstraße - Feldstraße“