



**ALLMANN SATTLER WAPPNER . ARCHITEKTEN**  
 WWW.ALLMANNSATTLERWAPPNER.DE

0,00= 476,28 ü.NN

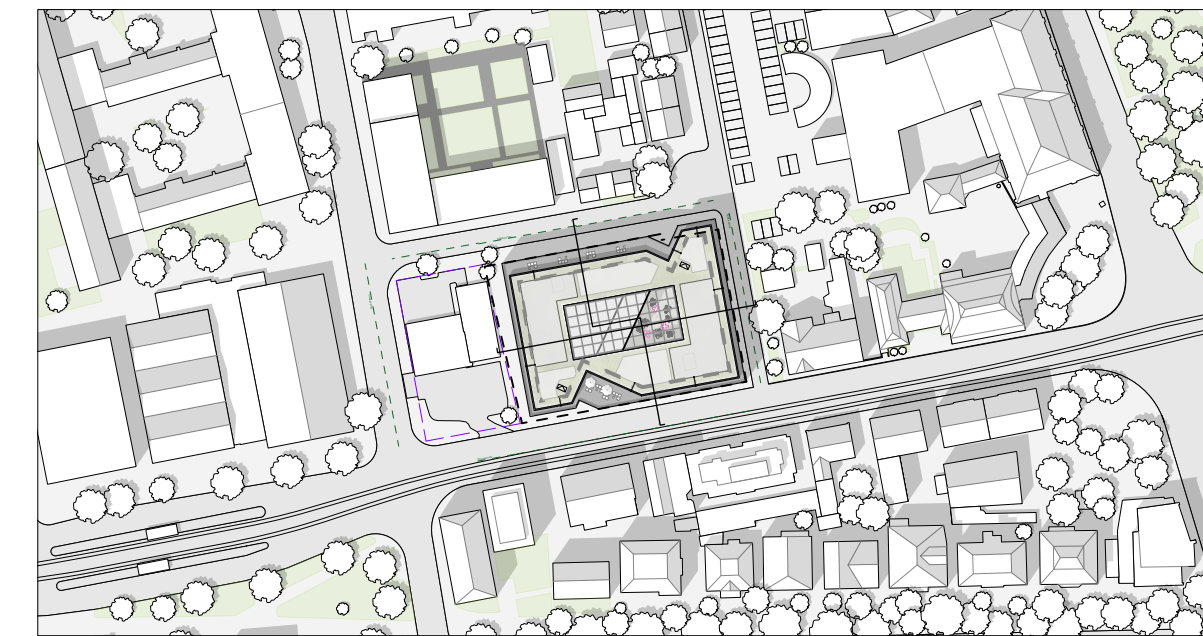



Planstufe	Vorhabenbezogener Bebauungsplan
Datum	15.10.2021
Maßstab	1/500
Format	A2
Projekt	Neubau Medienhaus NPG
Ort, Flurnummer	433/1 ; 433/4 ; 433/7
Bauherr	Neue Pressegesellschaft mbH & Co. KG, Ulm Frauenstraße 77 89073 Ulm
Planverfasser Architekt	Allmann Sattler Wappner . Architekten GmbH Nymphenburger Str. 125 . D-80636 München
Planinhalt	Lageplan
Plan.Nr.	NPG-x-2-ARC-00-LA_B-Plan
Schlüssel	Index

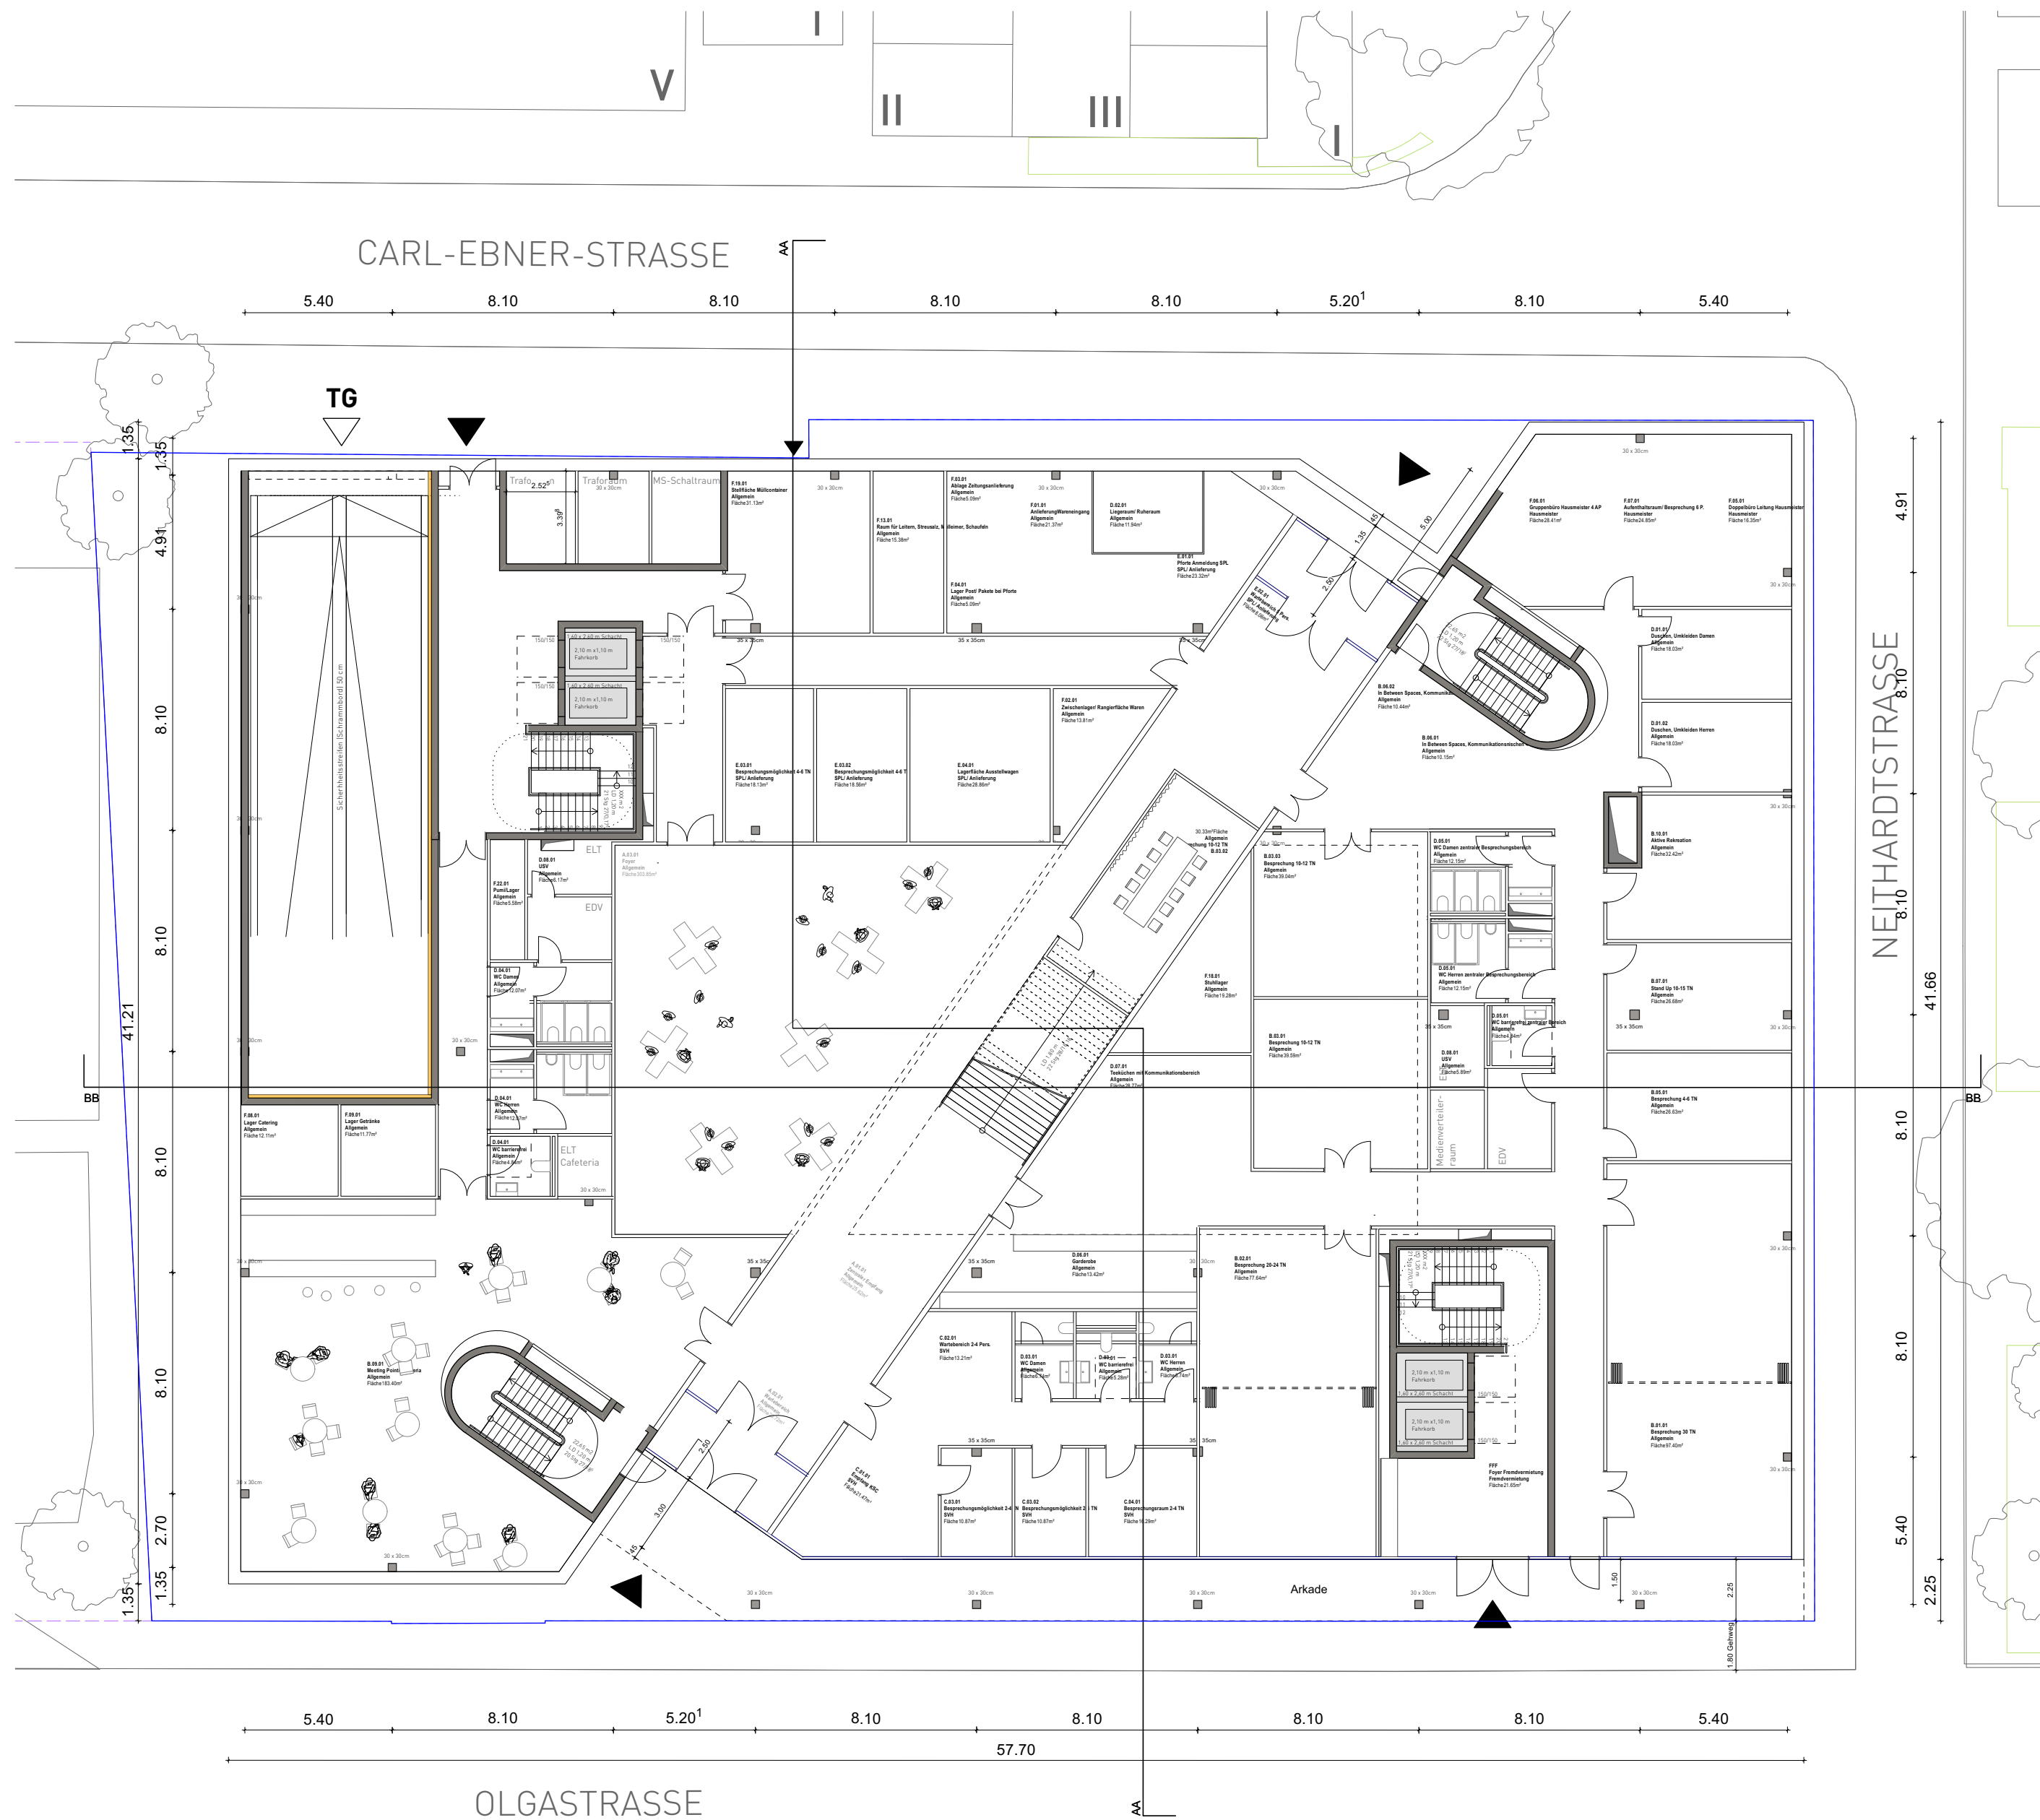

ALLMANN SATTLER WAPPNER . ARCHITECTEN  
 WWW.ALLMANN SATTLER WAPPNER . DE 0,00= 476,28 ü.NN





Planstufe	Vorhabenbezogener Bebauungsplan
Datum	15.10.2021
Maßstab	1/200
Format	A2
Projekt	Neubau Medienhaus NPG
Ort, Flurnummer	433/1 ; 433/4 ; 433/7
Bauherr	Neue Pressegesellschaft mbH & Co. KG, Ulm Frauenstraße 77 89073 Ulm
Planverfasser Architekt	Allmann Sattler Wappner . Architekten GmbH Nymphenburger Str. 125 . D-80636 München
Planinhalt	Grundriss EG
Plan.Nr.	NPG-x-2-ARC-00-EG_B-Plan
Schlüssel	Index

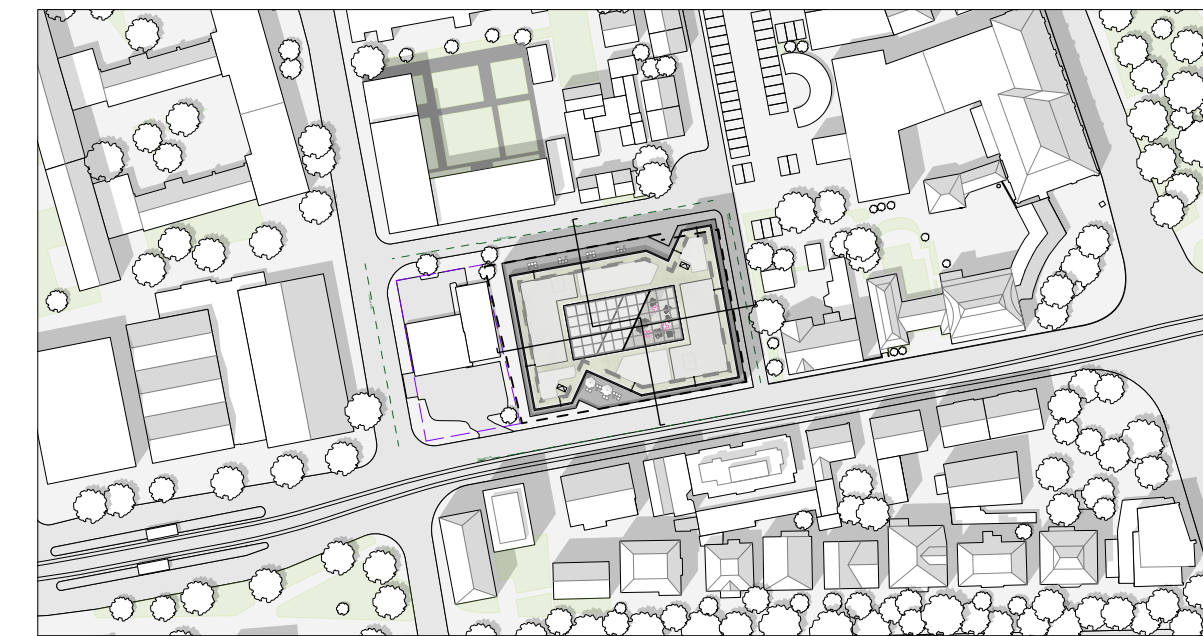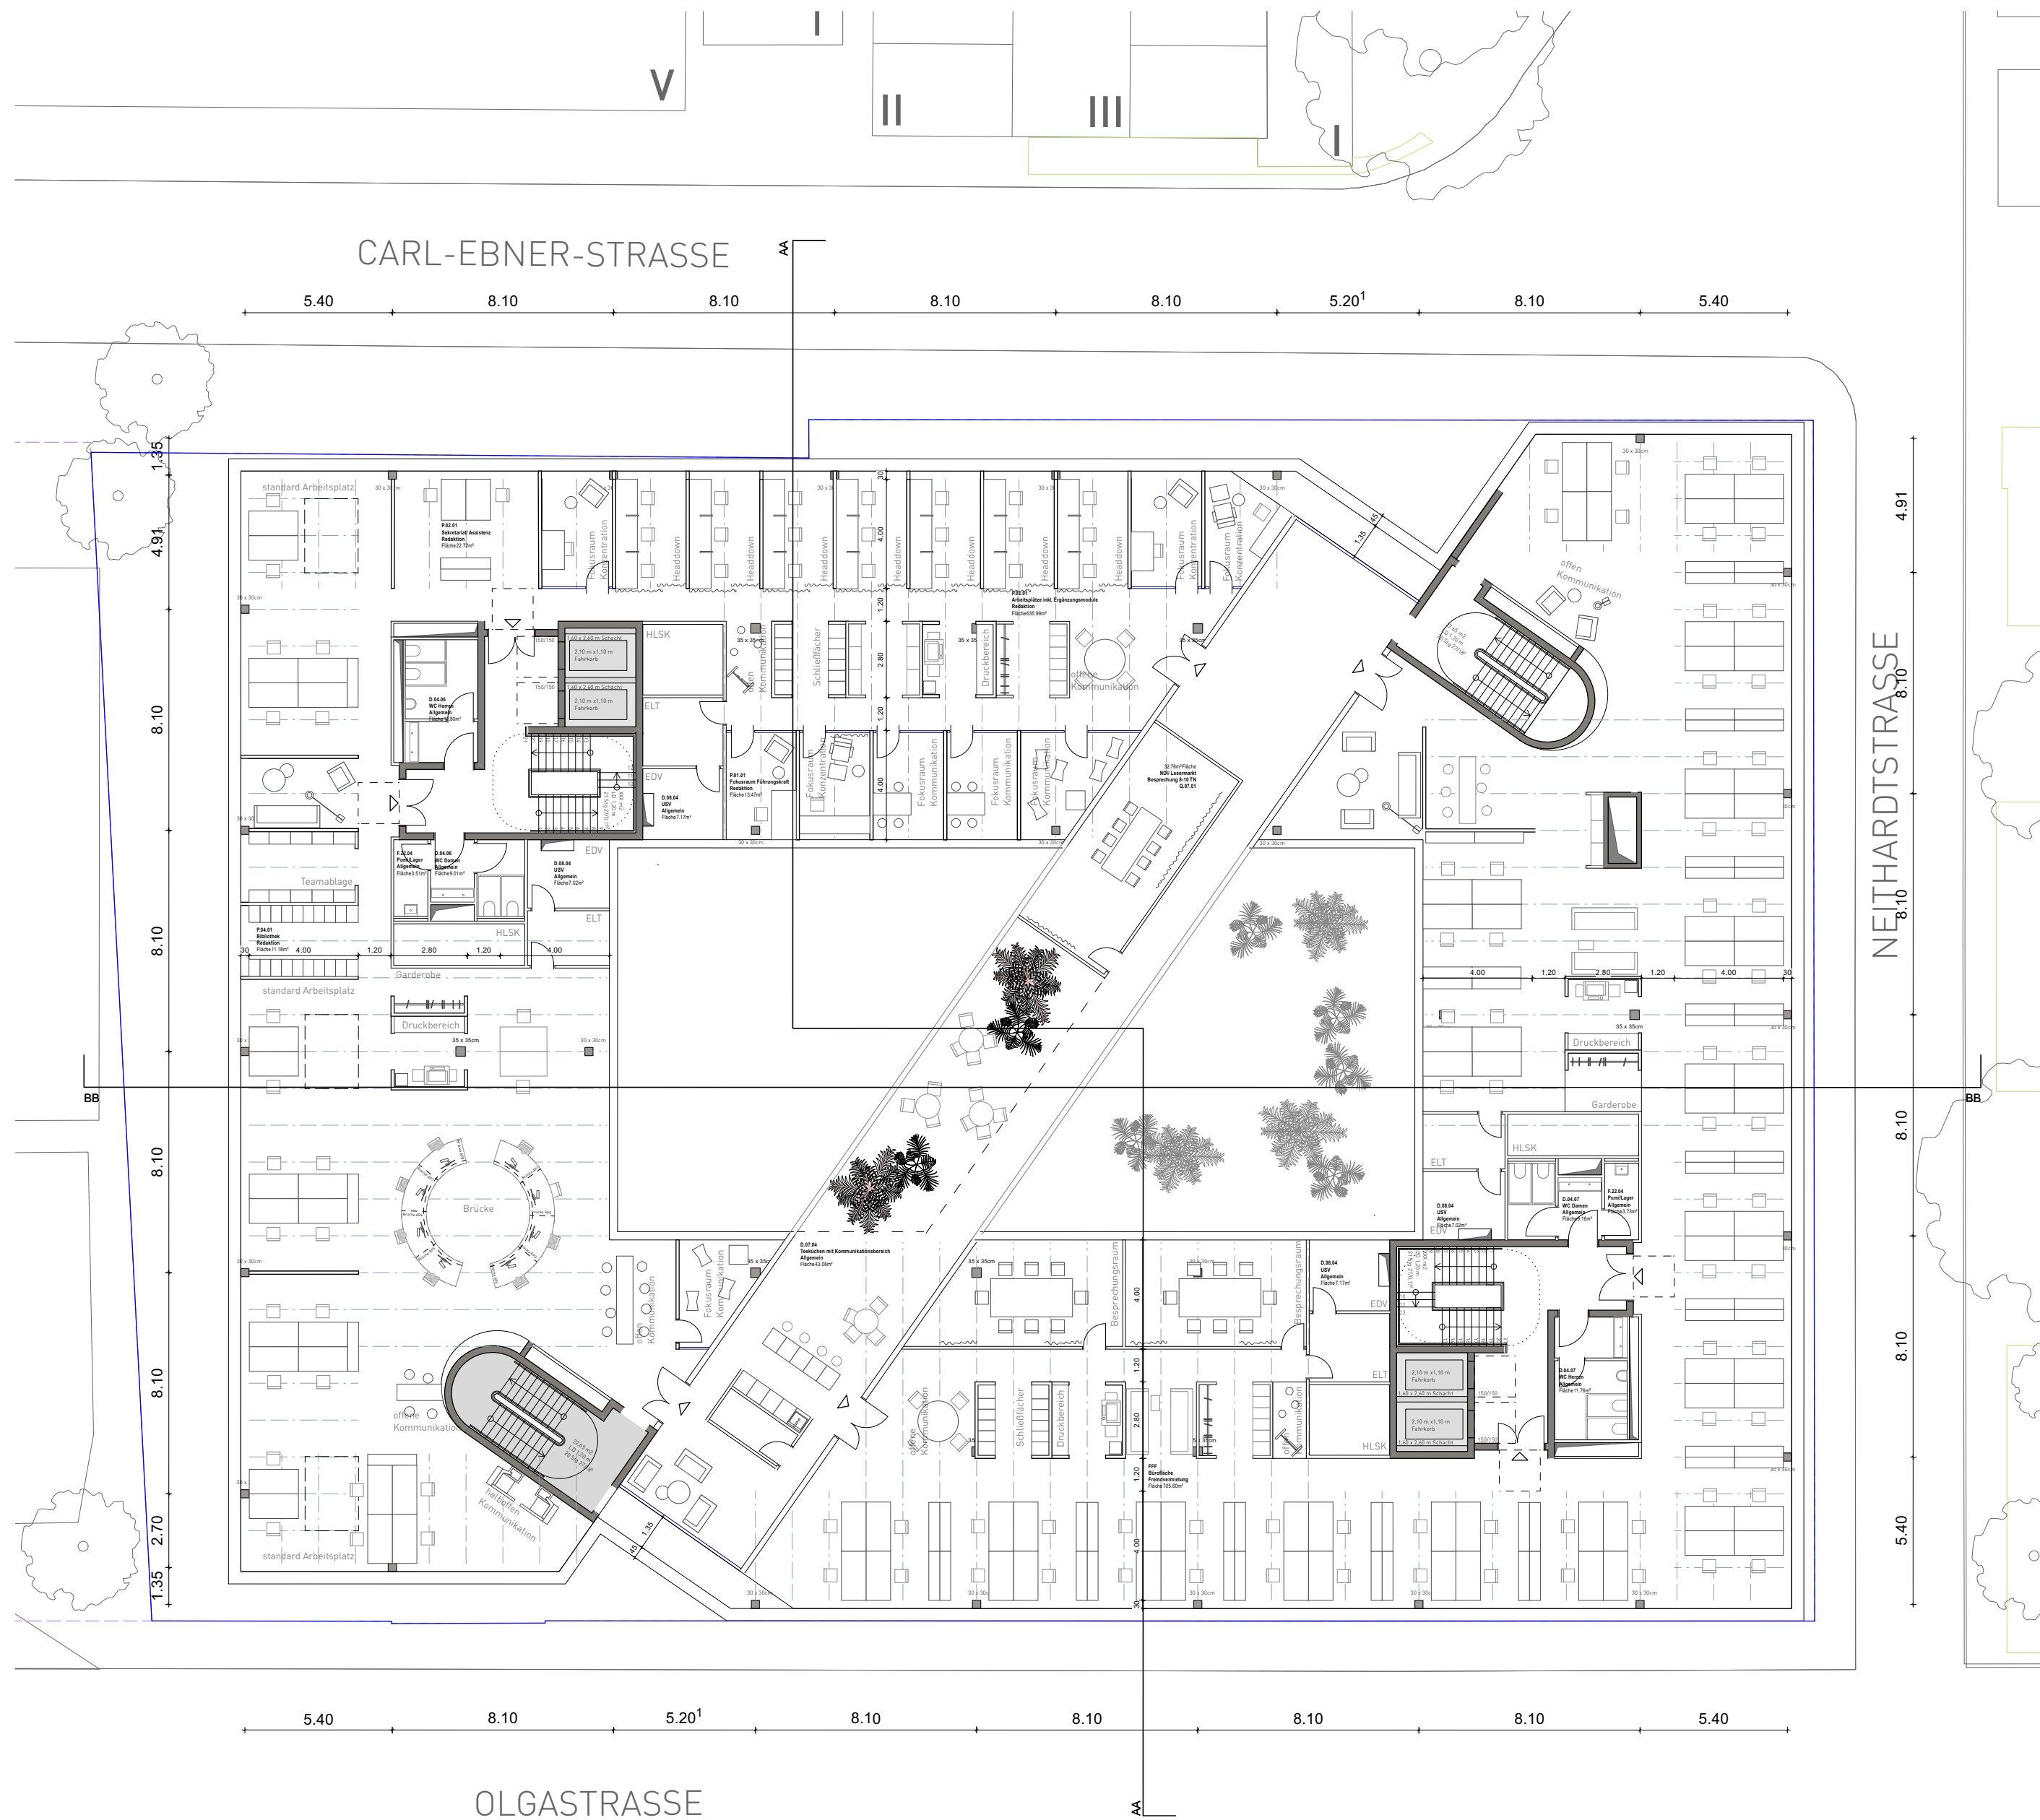

ALLMANN SATTLER WAPPNER . ARCHITECTEN  
 WWW.ALLMANNSATTLERWAPPNER.DE 0,00= 476,28 ü.NN




Planstufe	Vorhabenbezogener Bebauungsplan
Datum	15.10.2021
Maßstab	1/200
Format	A2
Projekt	Neubau Medienhaus NPG
Ort, Flurnummer	433/1 ; 433/4 ; 433/7
Bauherr	Neue Pressegesellschaft mbH & Co. KG, Ulm Frauenstraße 77 89073 Ulm
Planverfasser Architekt	Allmann Sattler Wappner . Architekten GmbH Nymphenburger Str. 125 . D-80636 München
Planinhalt	Regelgeschoss
Plan.Nr.	NPG-x-2-ARC-00-RG_B-Plan
Schlüssel	Index

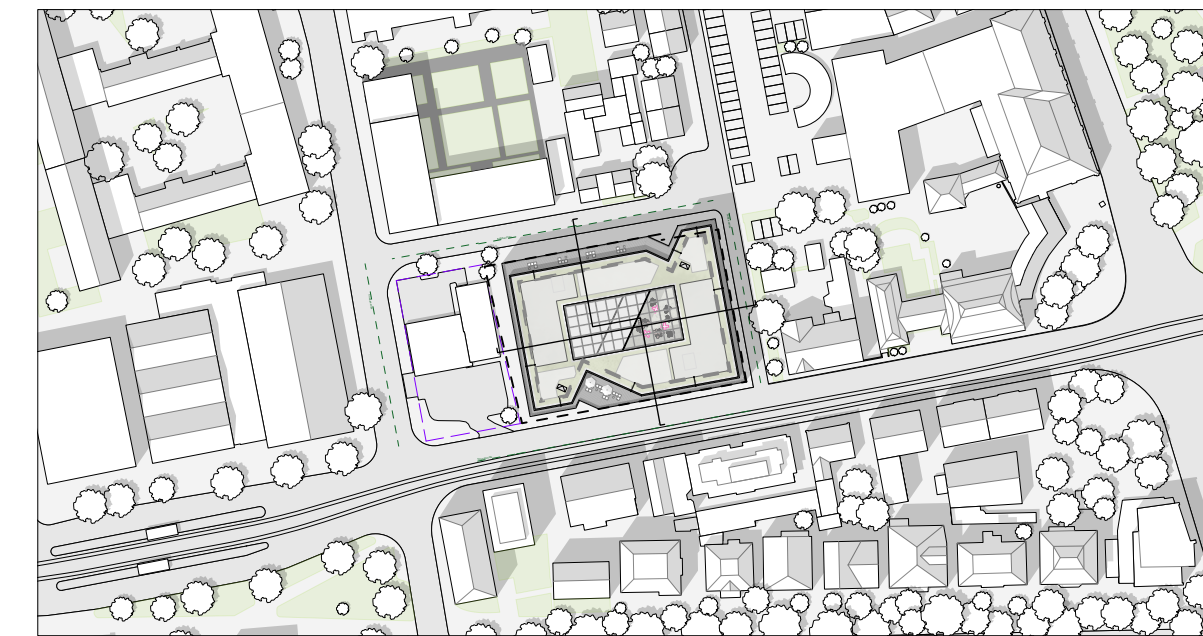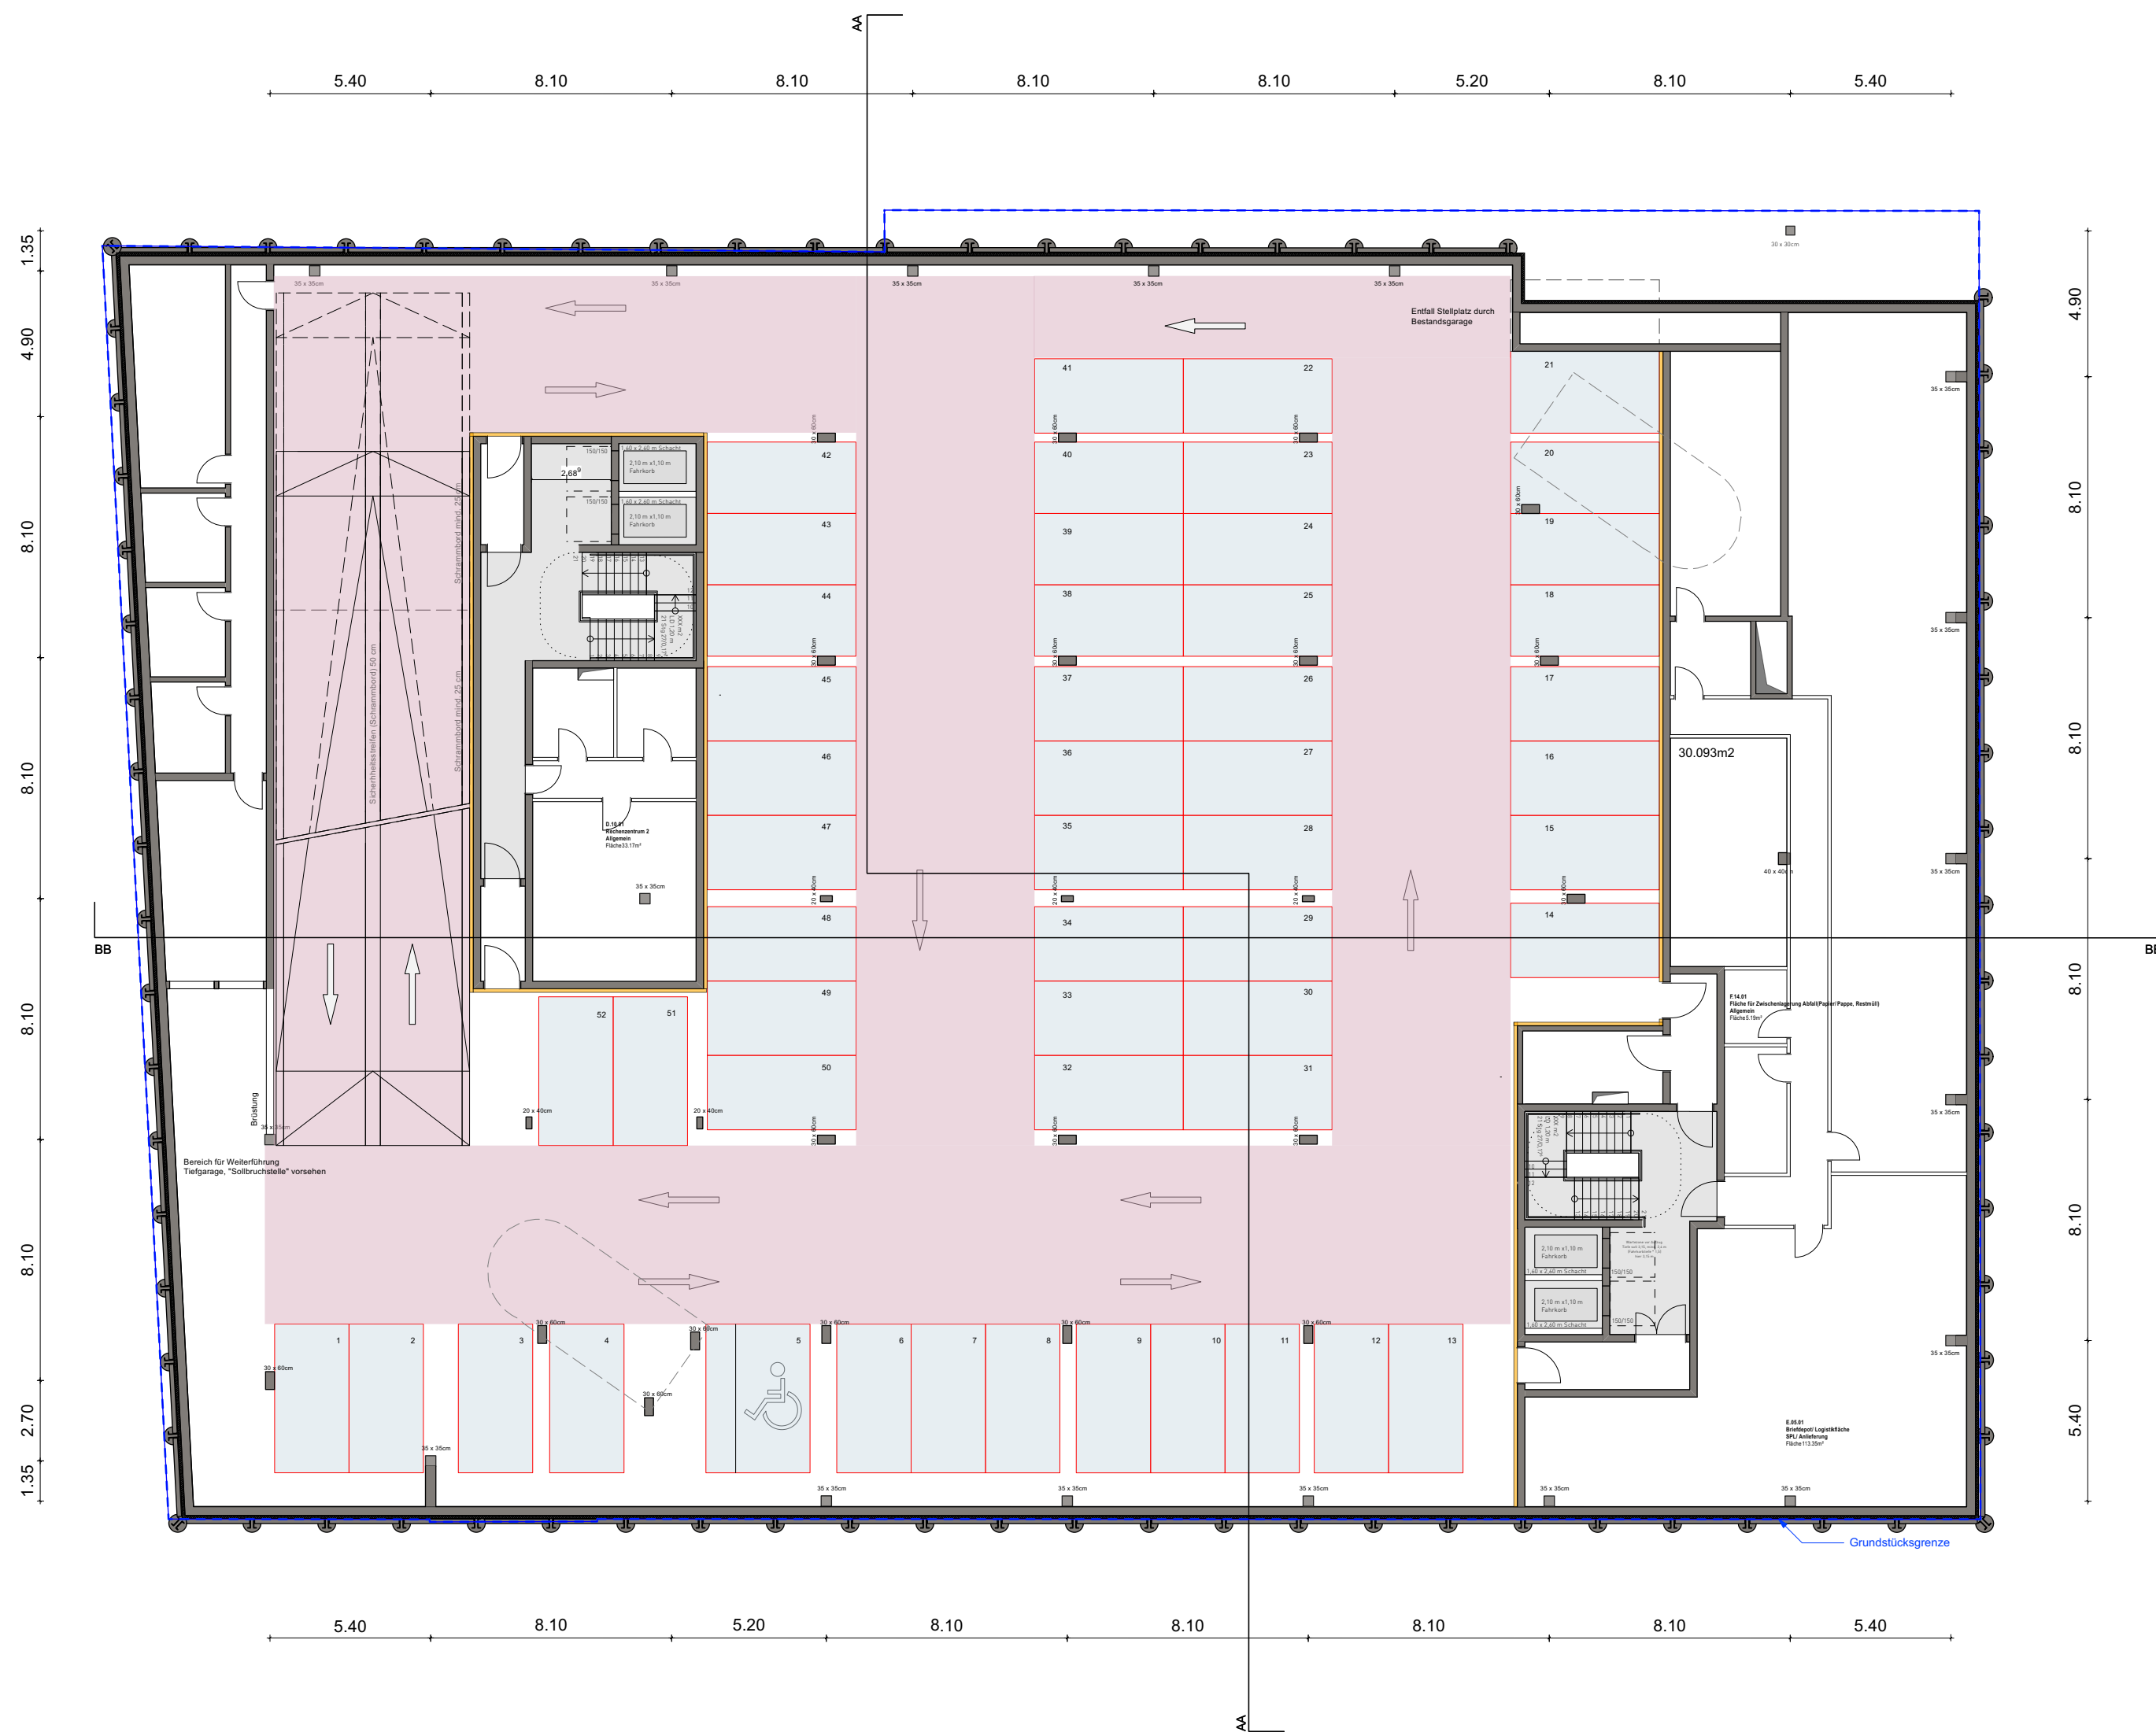


ALLMANN SATTLER WAPPNER . ARCHITEKTEN  
 WWW.ALLMANNSATTLERWAPPNER.DE 0,00= 476,28 ü.NN




Planstufe	Vorhabenbezogener Bebauungsplan
Datum	15.10.2021
Maßstab	1/200
Format	A2
Projekt	Neubau Medienhaus NPG
Ort, Flurnummer	433/1 ; 433/4 ; 433/7
Bauherr	Neue Pressegesellschaft mbH & Co. KG, Ulm Frauenstraße 77 89073 Ulm
Planverfasser Architekt	Allmann Sattler Wappner . Architekten GmbH Nymphenburger Str. 125 . D-80636 München
Planinhalt	Grundriss -1UG
Plan.Nr.	NPG-x-2-ARC--1-GR_B-Plan
Schlüssel	Index

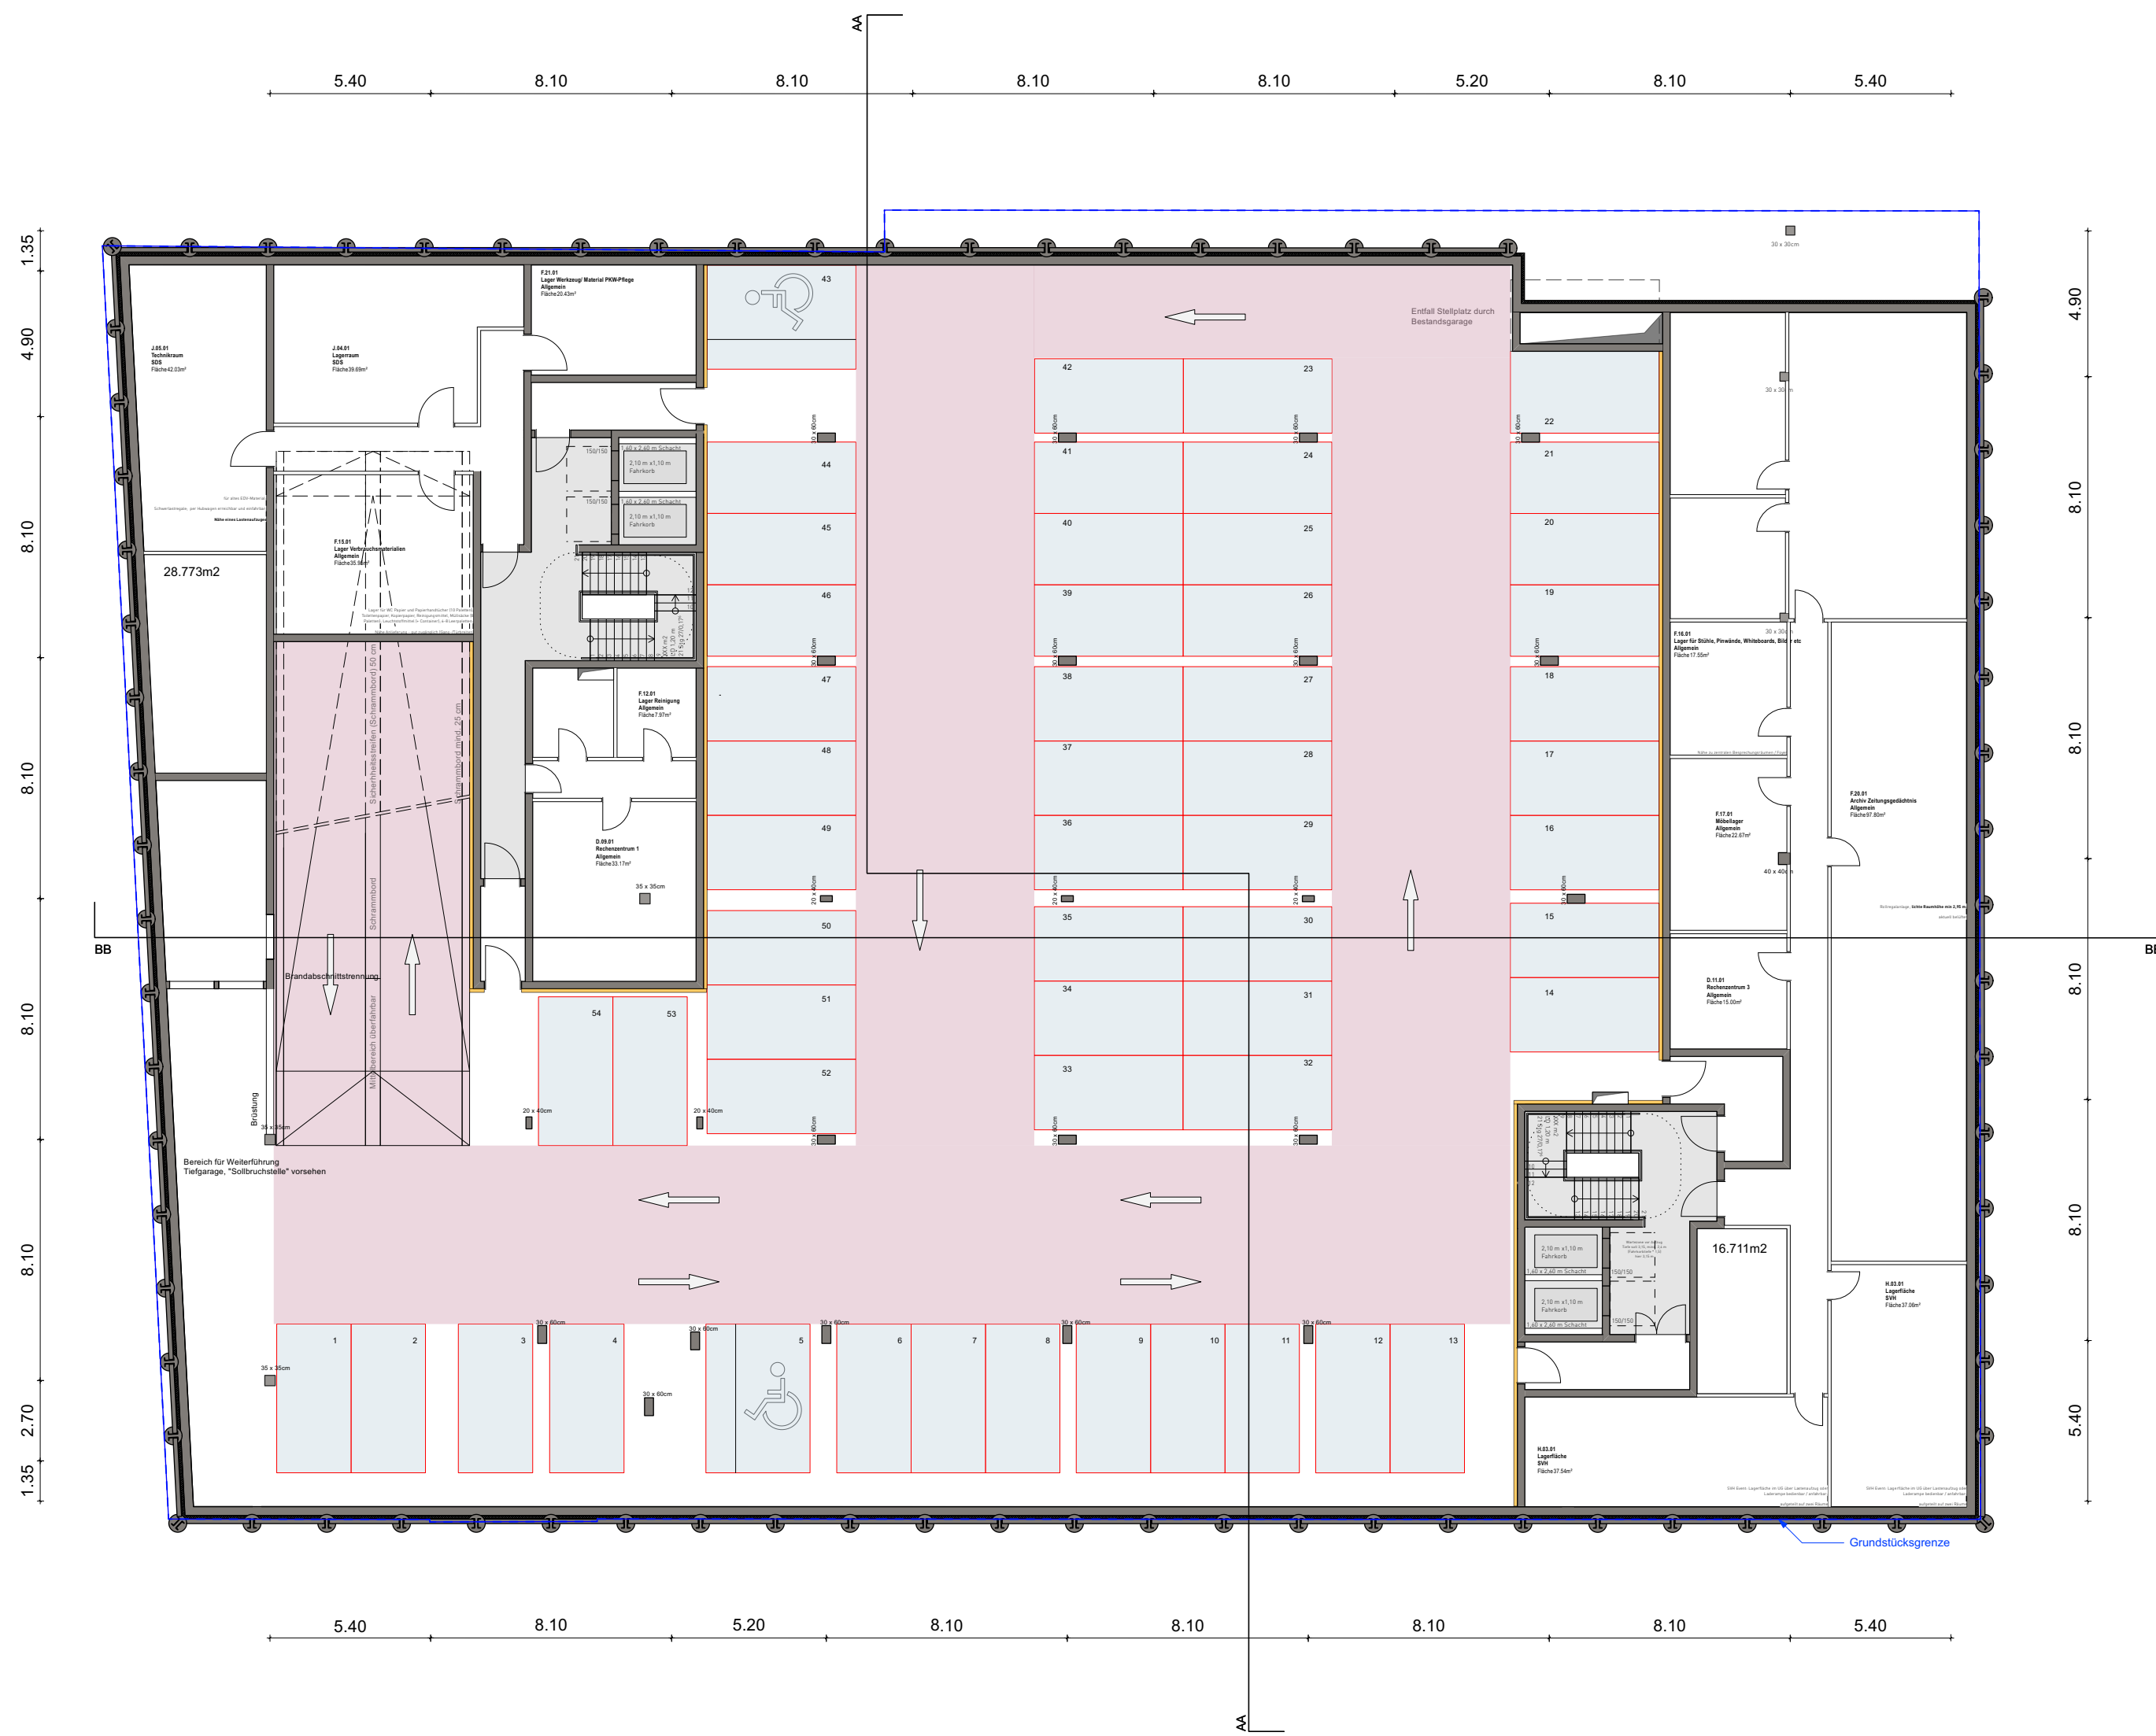


**ALLMANN SATTLER WAPPNER . ARCHITECTEN**  
 WWW.ALLMANN SATTLER WAPPNER . DE 0,00= 476,28 ü.NN

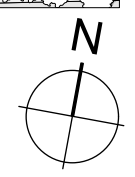


Planstufe	Vorhabenbezogener Bebauungsplan
Datum	15.10.2021
Maßstab	1/200
Format	A2
Projekt	Neubau Medienhaus NPG
Ort, Flurnummer	433/1 ; 433/4 ; 433/7
Bauherr	Neue Pressegesellschaft mbH & Co. KG, Ulm Frauenstraße 77 89073 Ulm
Planverfasser Architekt	Allmann Sattler Wappner . Architekten GmbH Nymphenburger Str. 125 . D-80636 München
Planinhalt	Grundriss -2UG
Plan.Nr.	NPG-x-2-ARC--1-GR_B-Plan
Schlüssel	Index

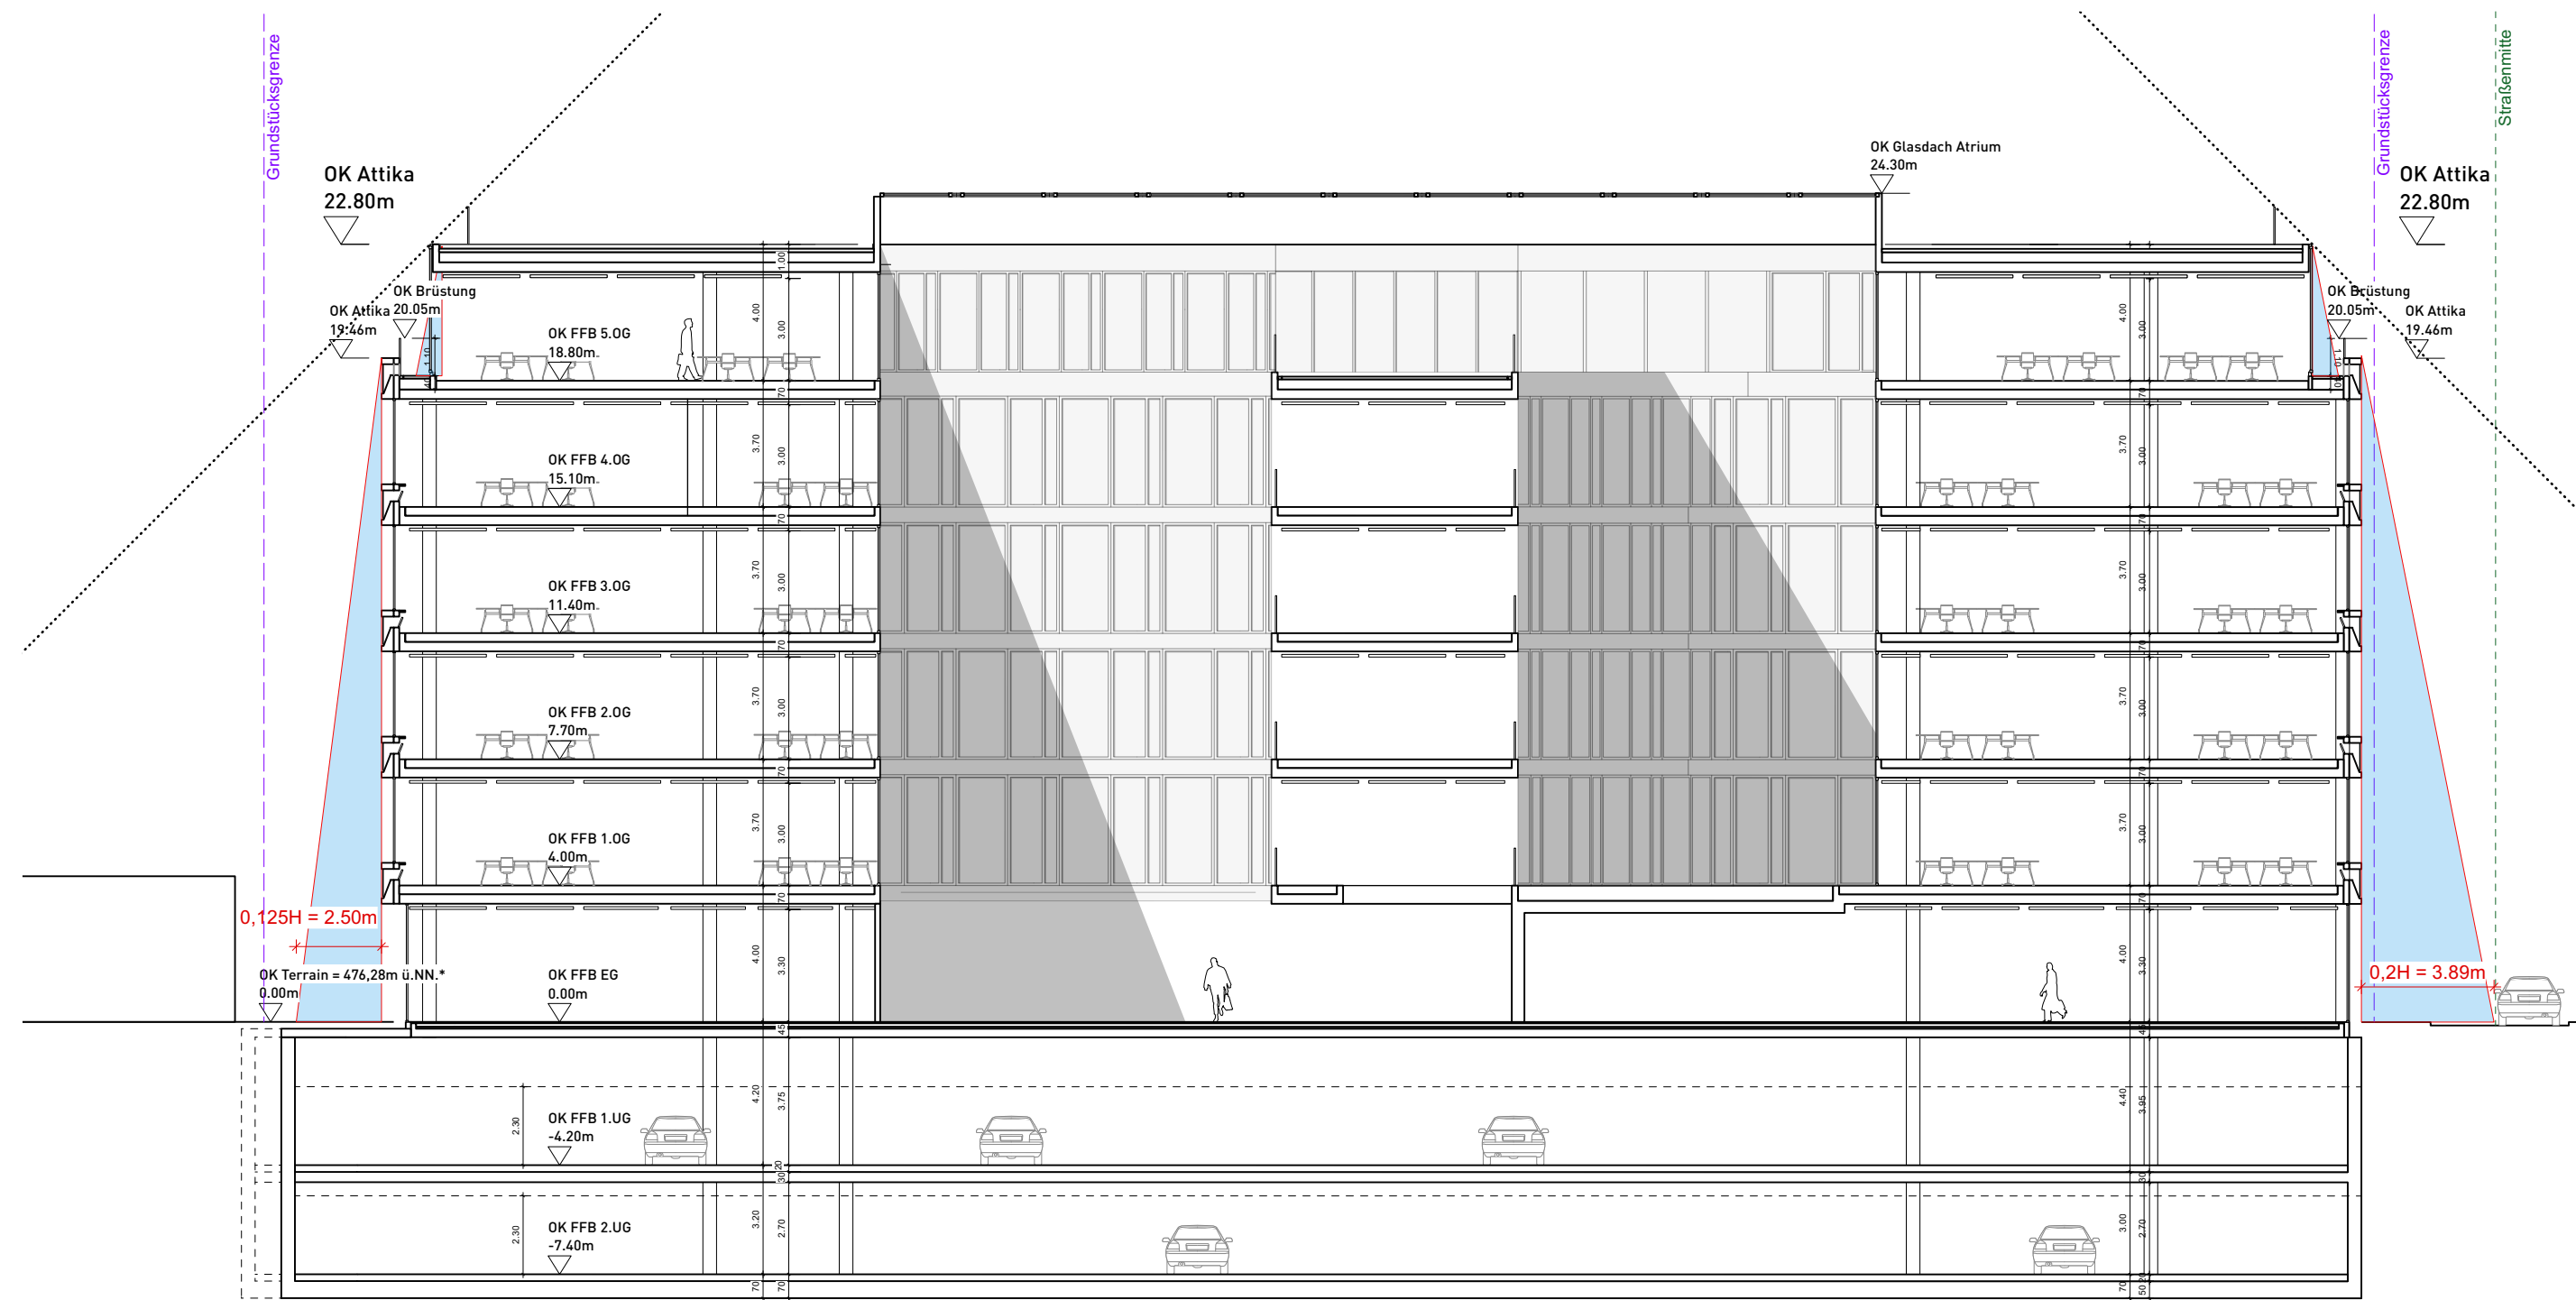

Schnitt B-B 1/200

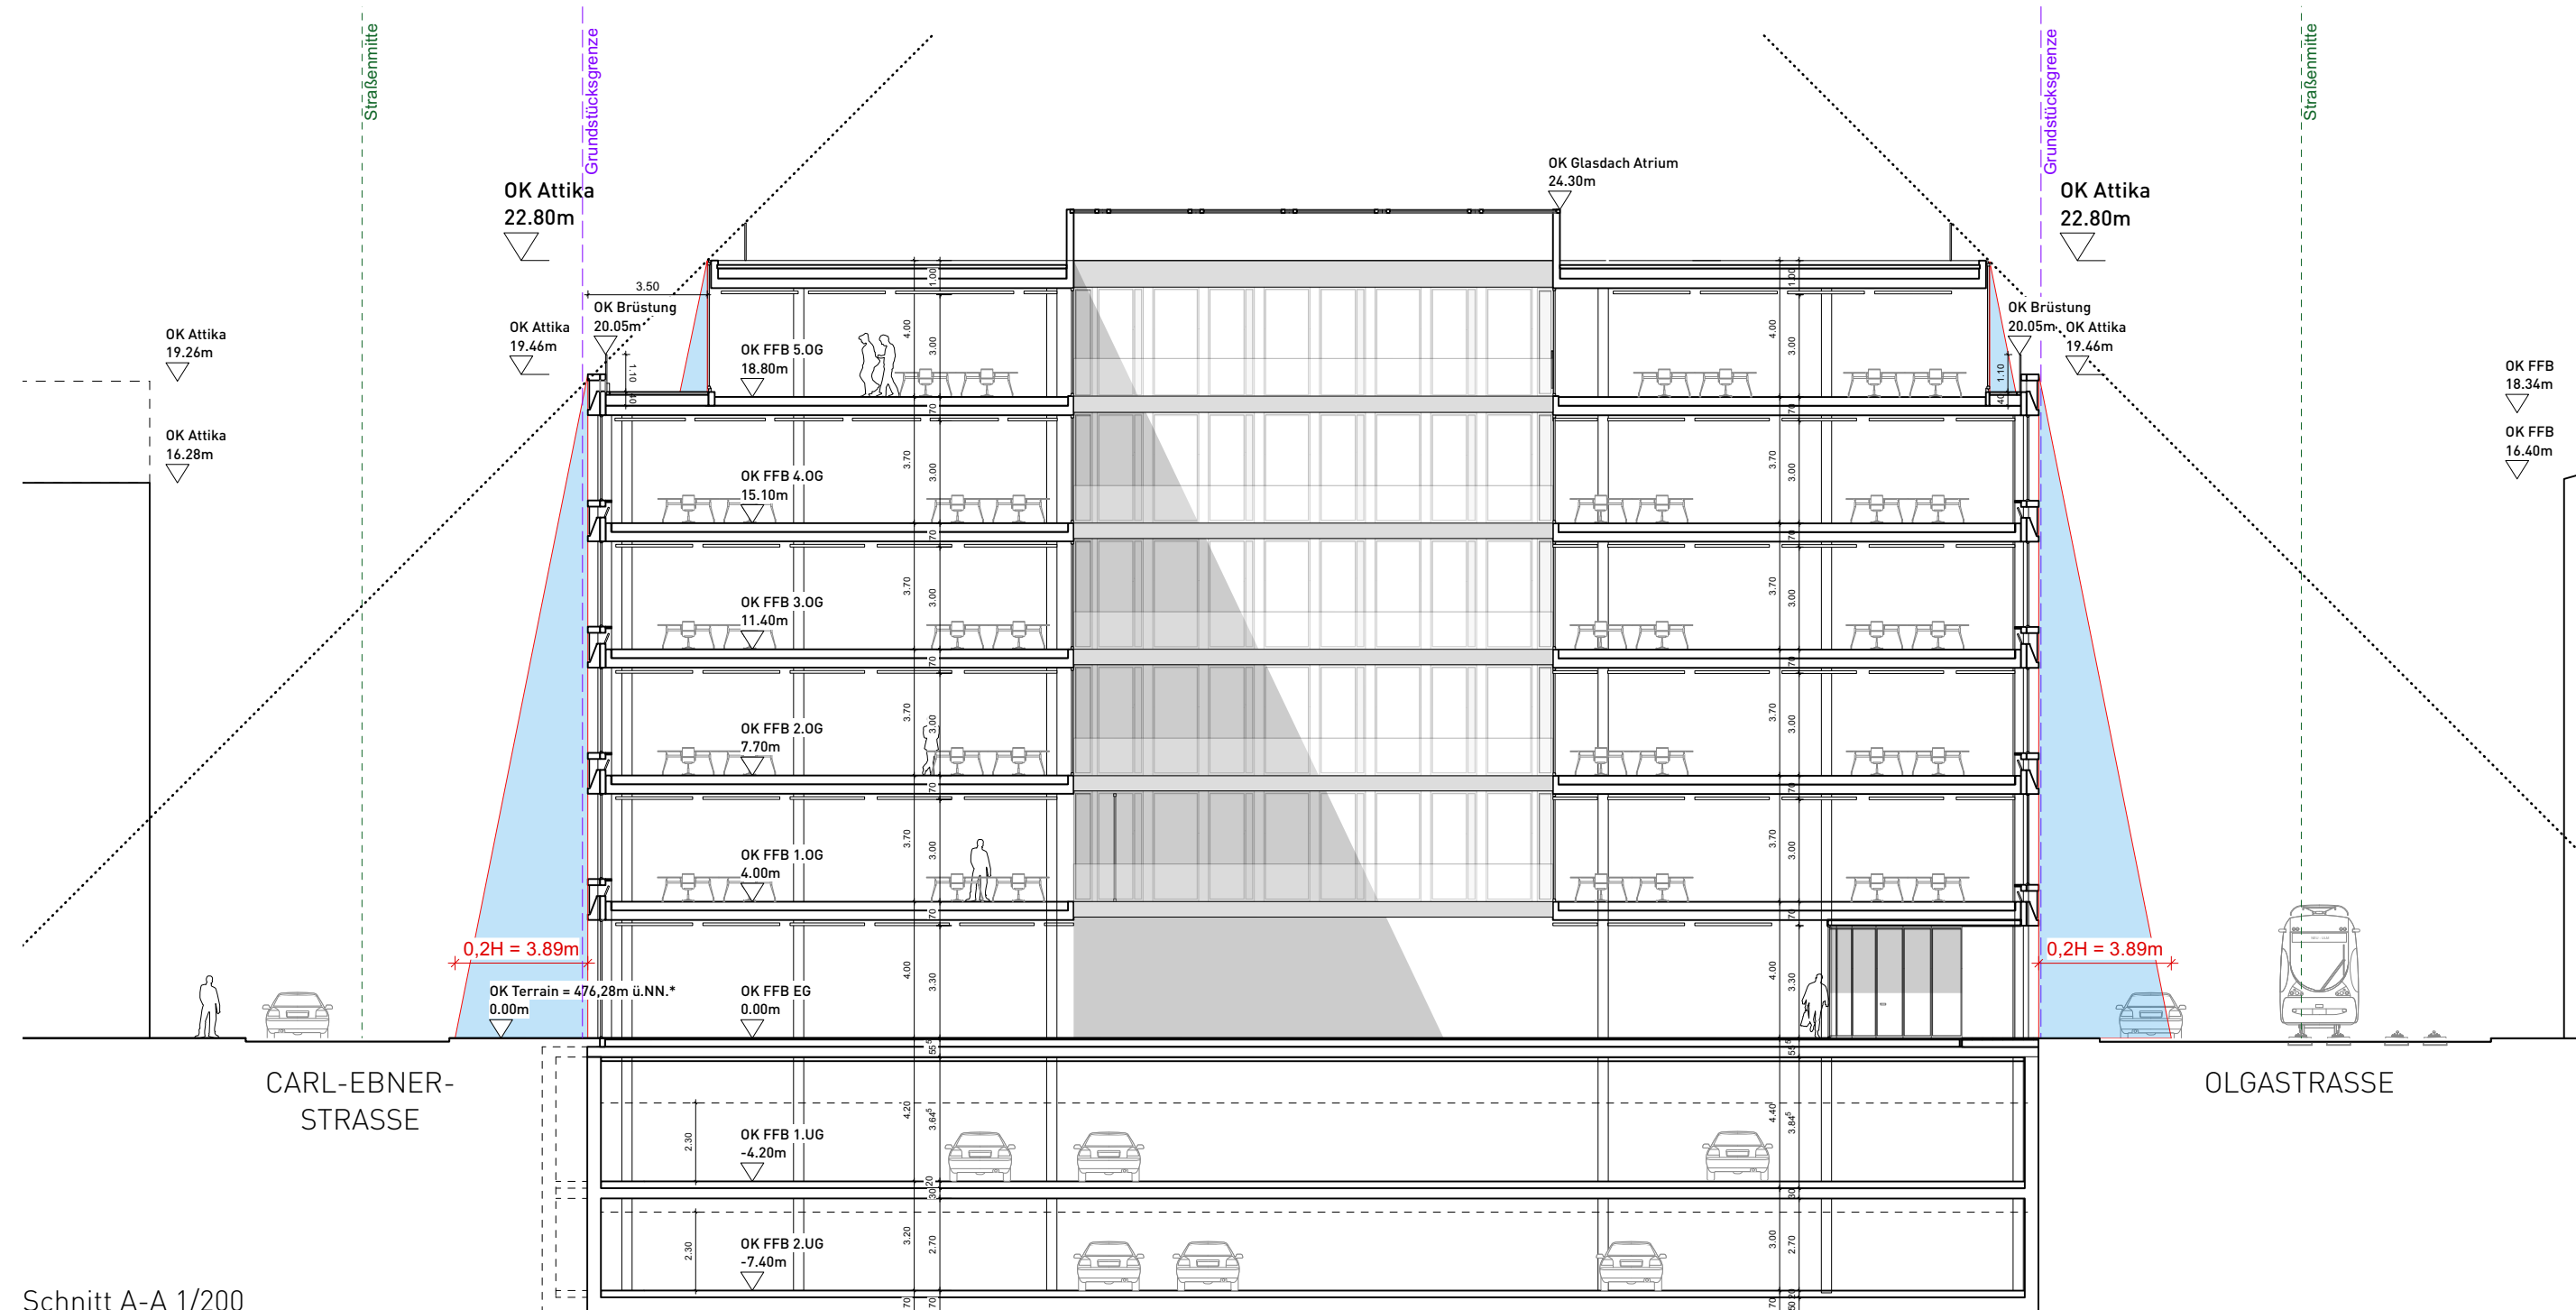

Schnitt A-A 1/200

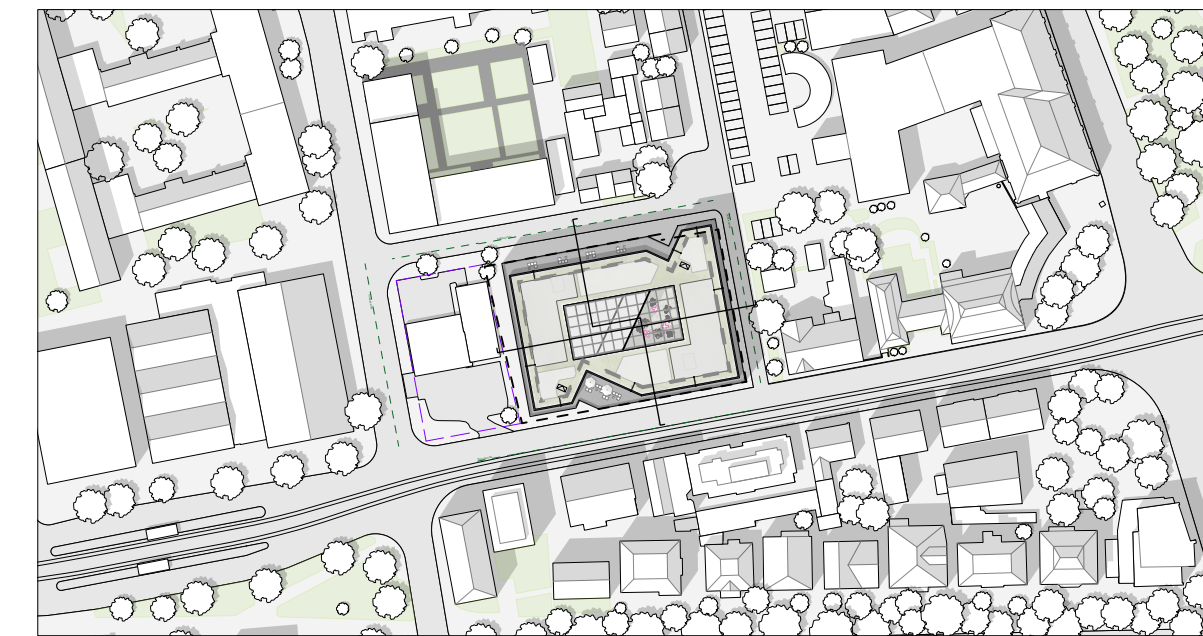


ALLMANN SATTLER WAPPNER . ARCHITECTEN  
 WWW.ALLMANNSATTLERWAPPNER.DE 0,00= 476,28 ü.NN




Planstufe	Vorhabenbezogener Bebauungsplan
Datum	15.10.2021
Maßstab	1/200
Format	A2
Projekt	Neubau Medienhaus NPG
Ort, Flurnummer	433/1 ; 433/4 ; 433/7
Bauherr	Neue Pressegesellschaft mbH & Co. KG, Ulm Frauenstraße 77 89073 Ulm
Planverfasser Architekt	Allmann Sattler Wappner . Architekten GmbH Nymphenburger Str. 125 . D-80636 München
Planinhalt	Schnitte
Plan.Nr.	NPG-x-2-ARC-00-SC_B-Plan
Schlüssel	Index




Ansicht Nord 1/200

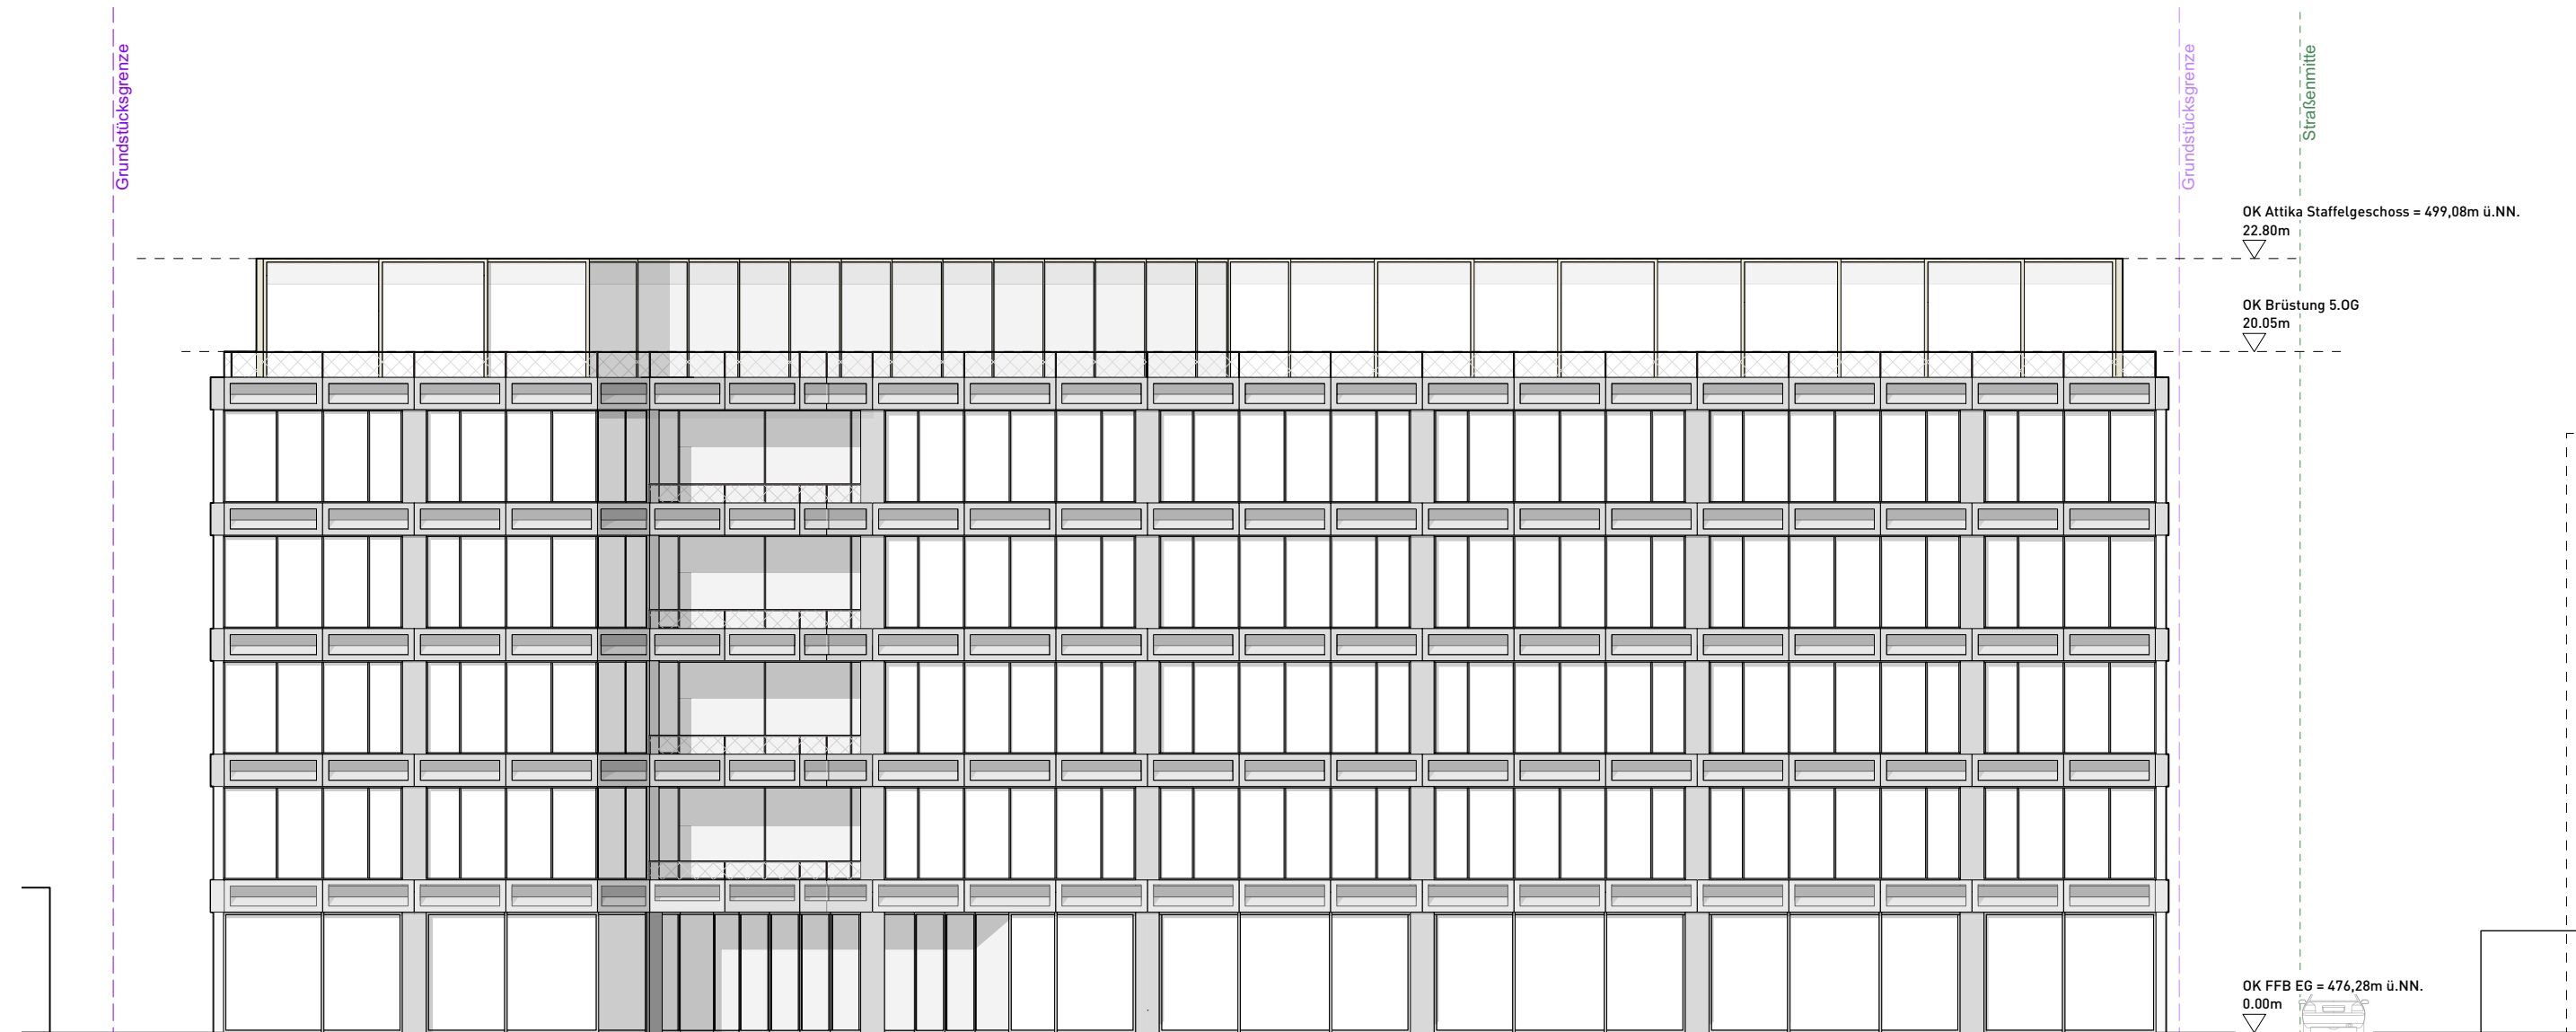


Ansicht Süd 1/200

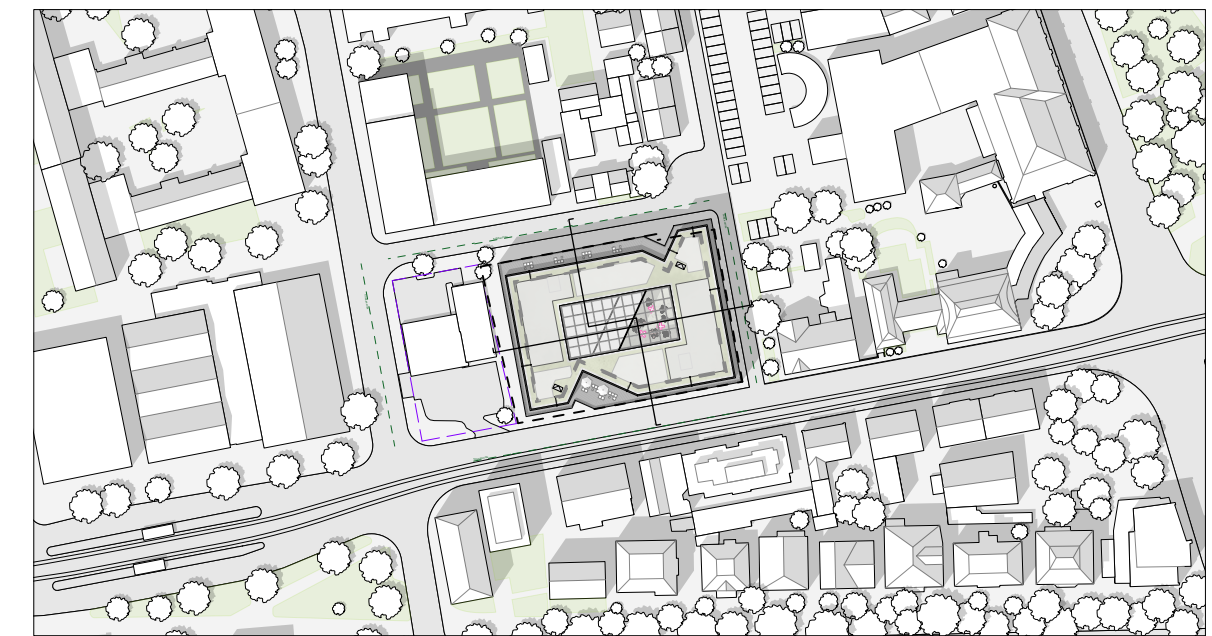


ALLMANN SATTLER WAPPNER . ARCHITEKTEN  
 WWW.ALLMANNSATTLERWAPPNER.DE 0,00= 476,28 ü.NN

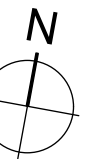


Planstufe	Vorhabenbezogener Bebauungsplan
Datum	15.10.2021
Maßstab	1/200
Format	A2
Projekt	Neubau Medienhaus NPG
Ort, Flurnummer	433/1 ; 433/4 ; 433/7
Bauherr	Neue Pressegesellschaft mbH & Co. KG, Ulm Frauenstraße 77 89073 Ulm
Planverfasser Architekt	Allmann Sattler Wappner . Architekten GmbH Nymphenburger Str. 125 . D-80636 München
Planinhalt	Ansichten Nord und Süd
Plan.Nr.	NPG-x-2-ARC-00-AN_Nord_Süd_B-Plan
Schlüssel	Index

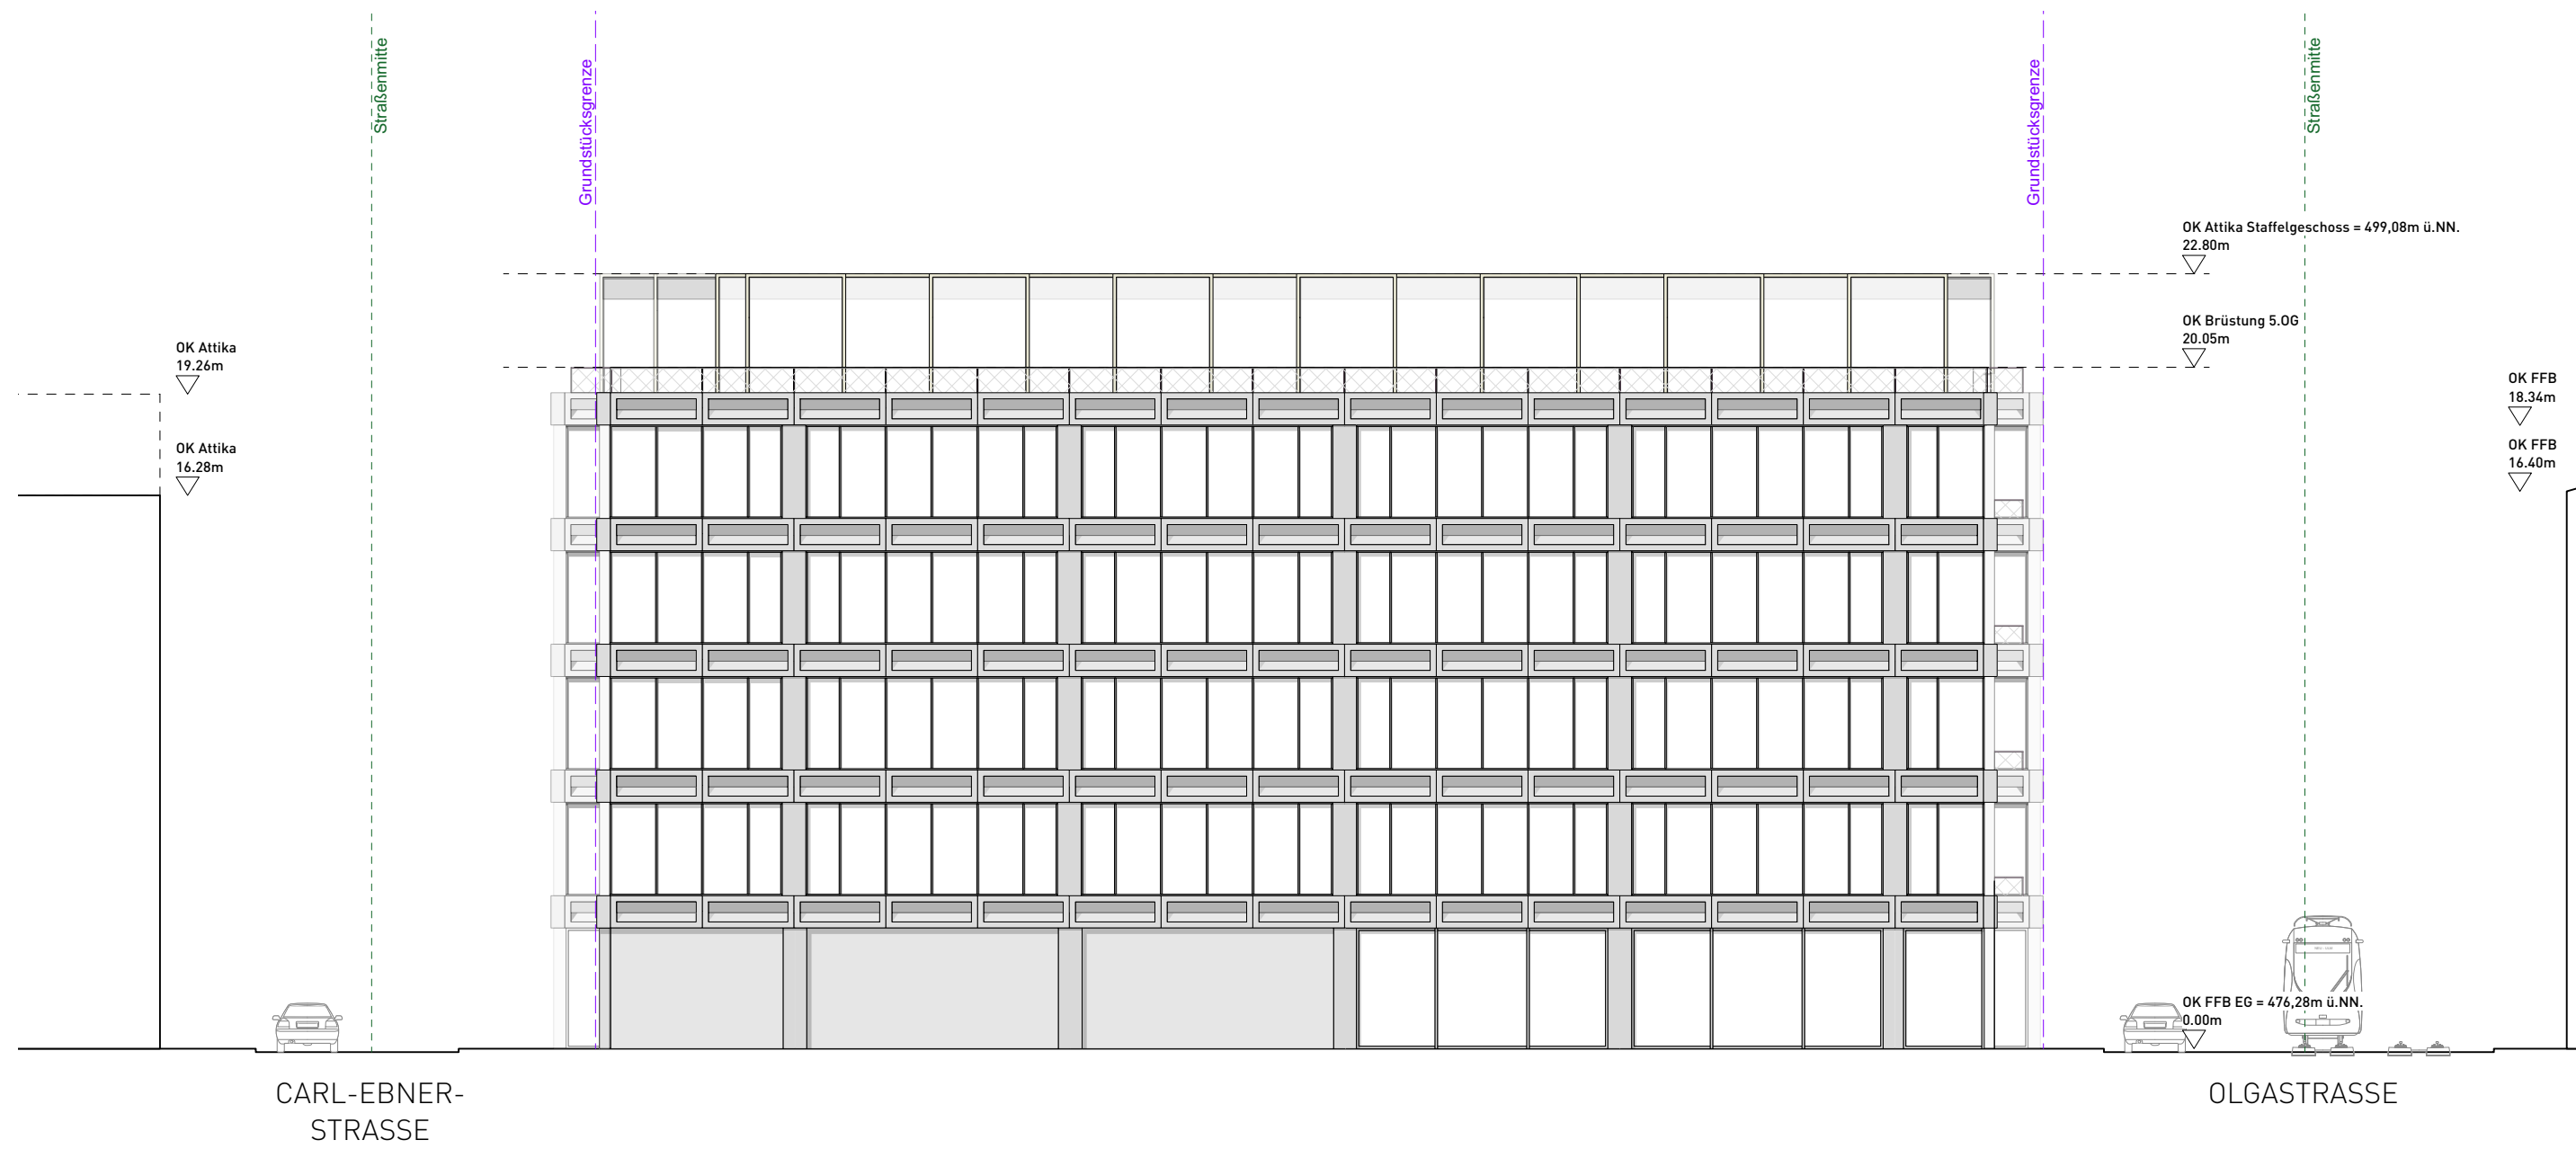

Ansicht West 1/200

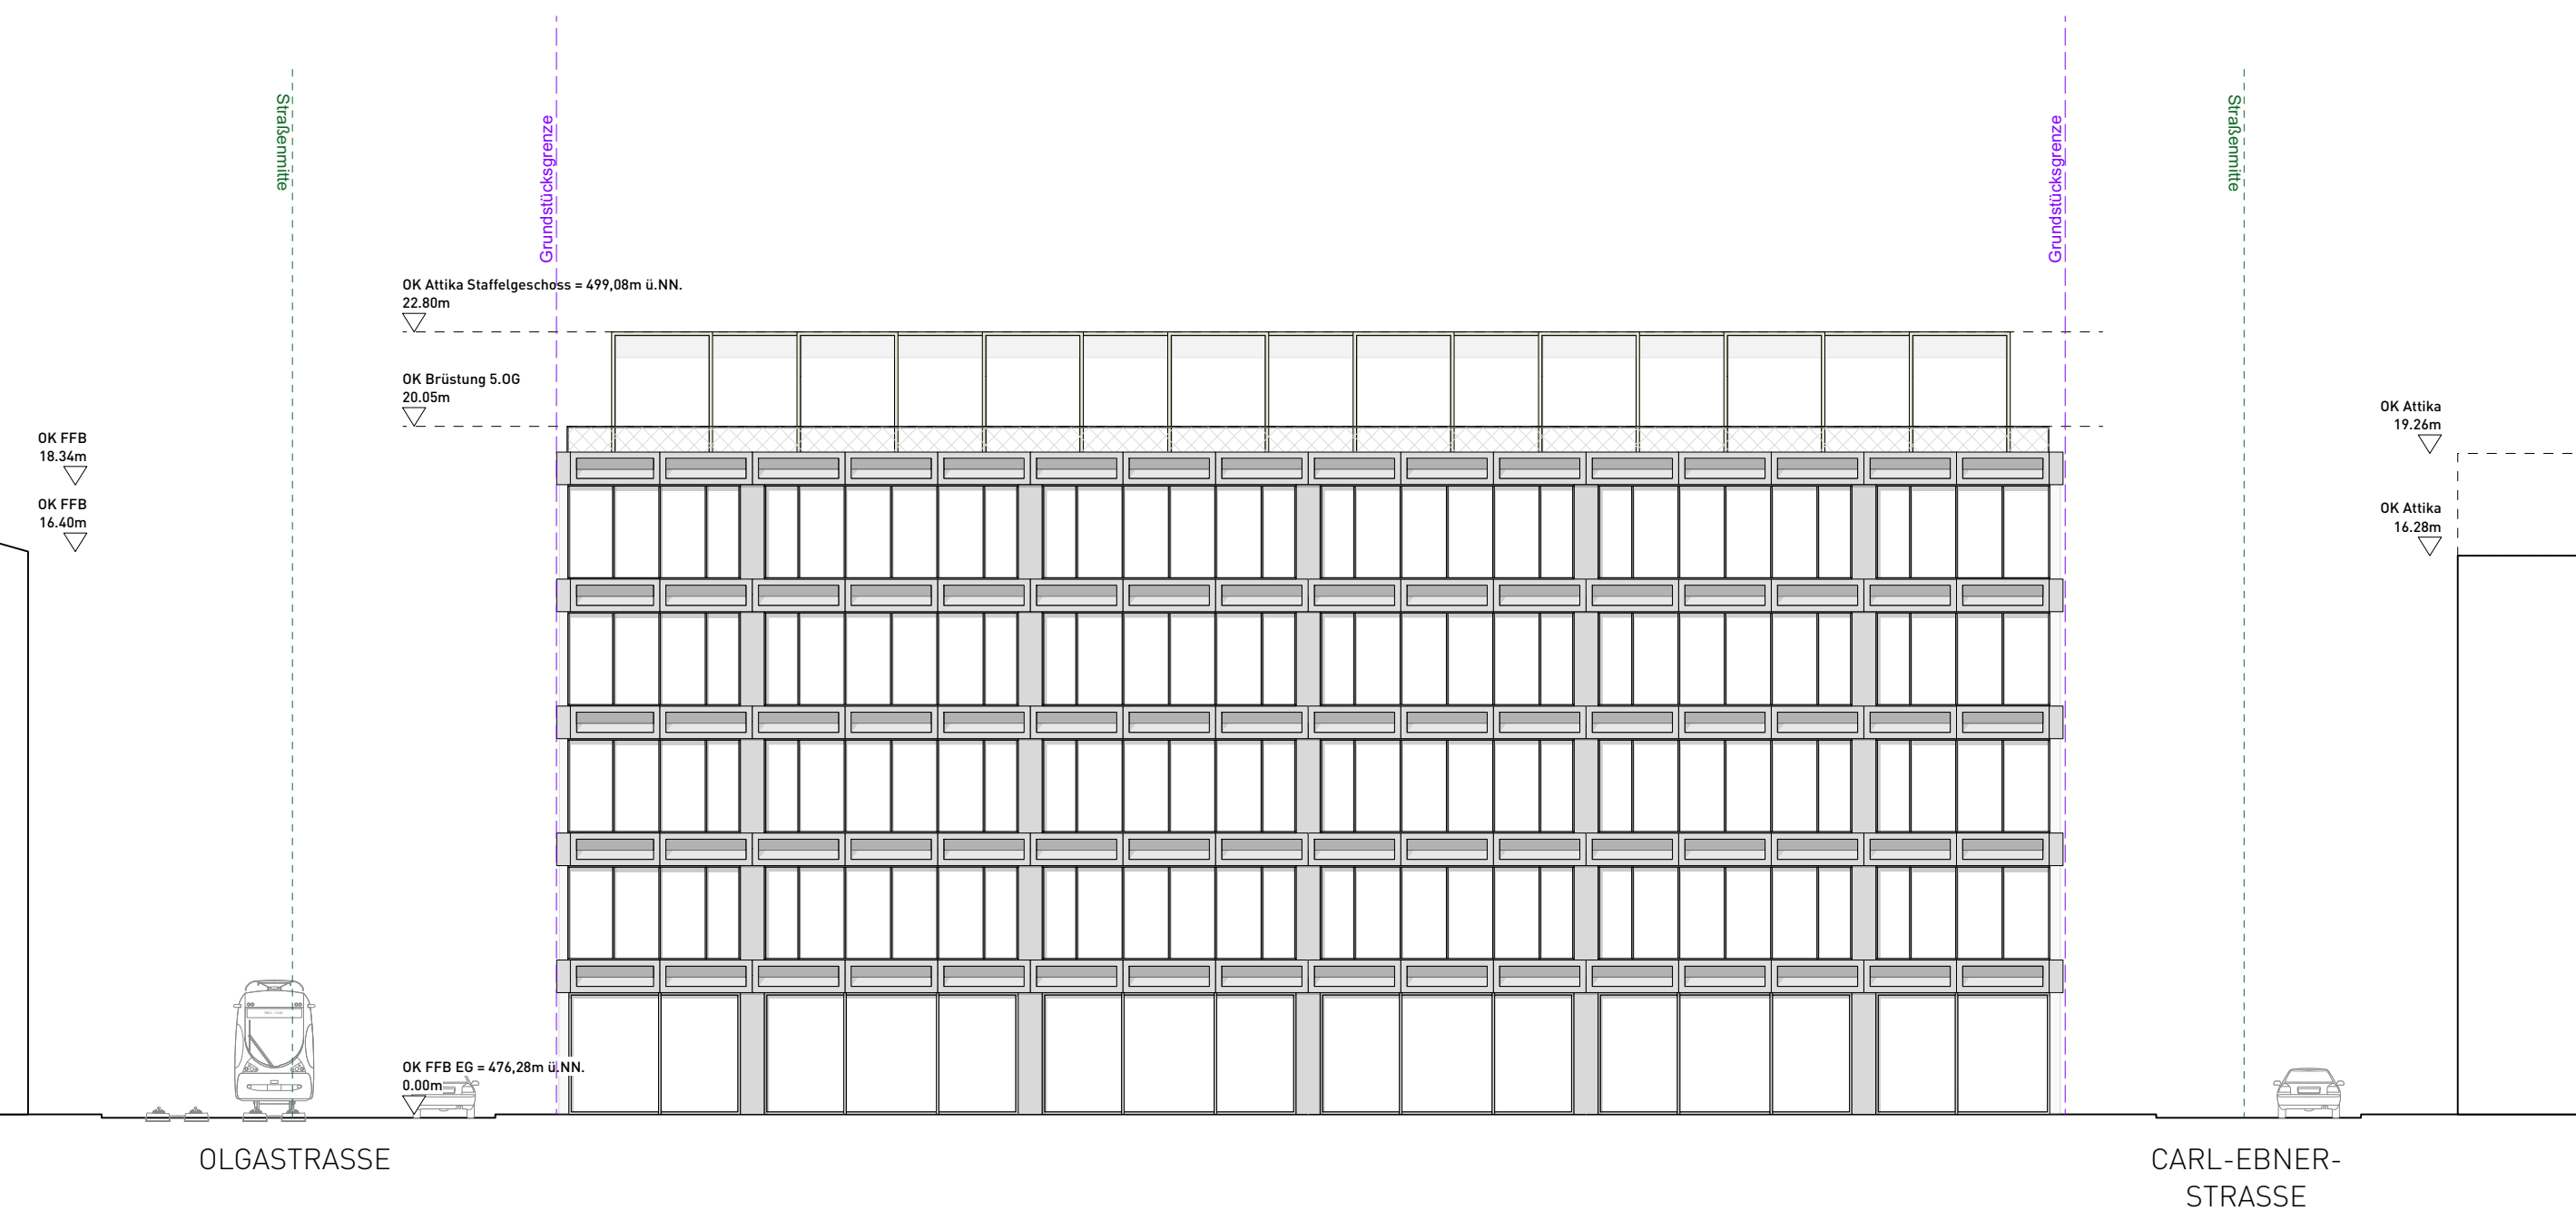


Ansicht Ost 1/200

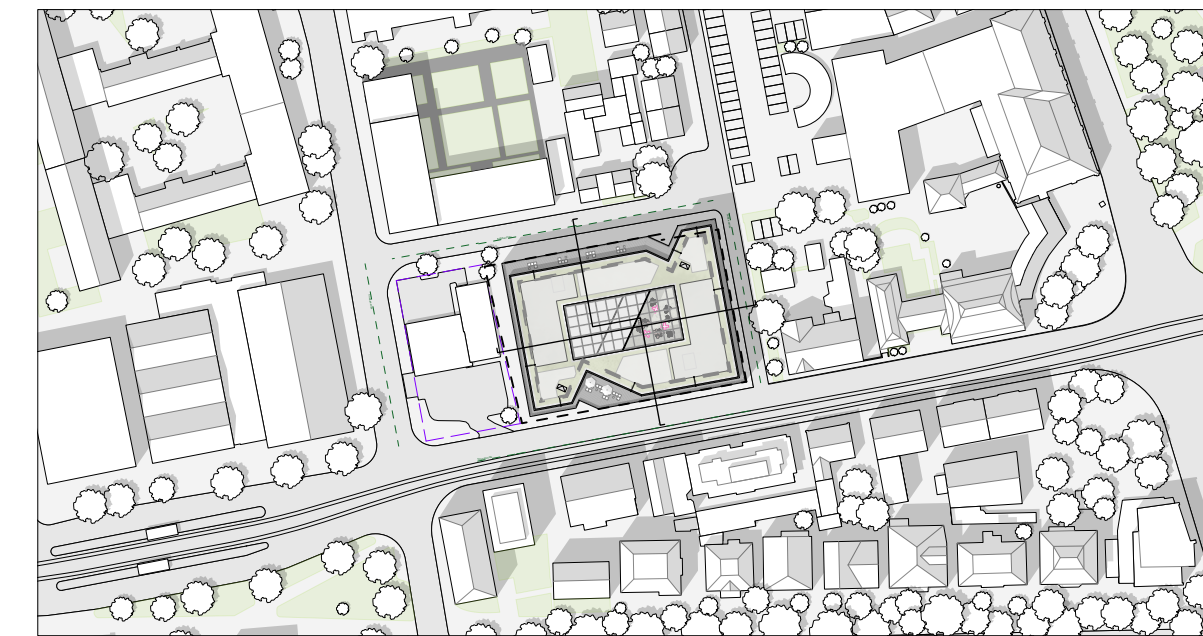


ALLMANN SATTLER WAPPNER . ARCHITEKTEN  
WWW.ALLMANNSATTLERWAPPNER.DE

0,00= 476,28 ü.NN

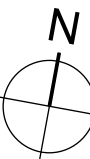


Planstufe	Vorhabenbezogener Bebauungsplan
Datum	15.10.2021
Maßstab	1/200
Format	A2
Projekt	Neubau Medienhaus NPG
Ort, Flurnummer	433/1 ; 433/4 ; 433/7
Bauherr	Neue Pressegesellschaft mbH & Co. KG, Ulm Frauenstraße 77 89073 Ulm
Planverfasser Architekt	Allmann Sattler Wappner . Architekten GmbH Nymphenburger Str. 125 . D-80636 München
Planinhalt	Ansichten Ost und West
Plan.Nr.	NPG-x-2-ARC-00-AN_Ost_West_B-Plan
Schlüssel	Index




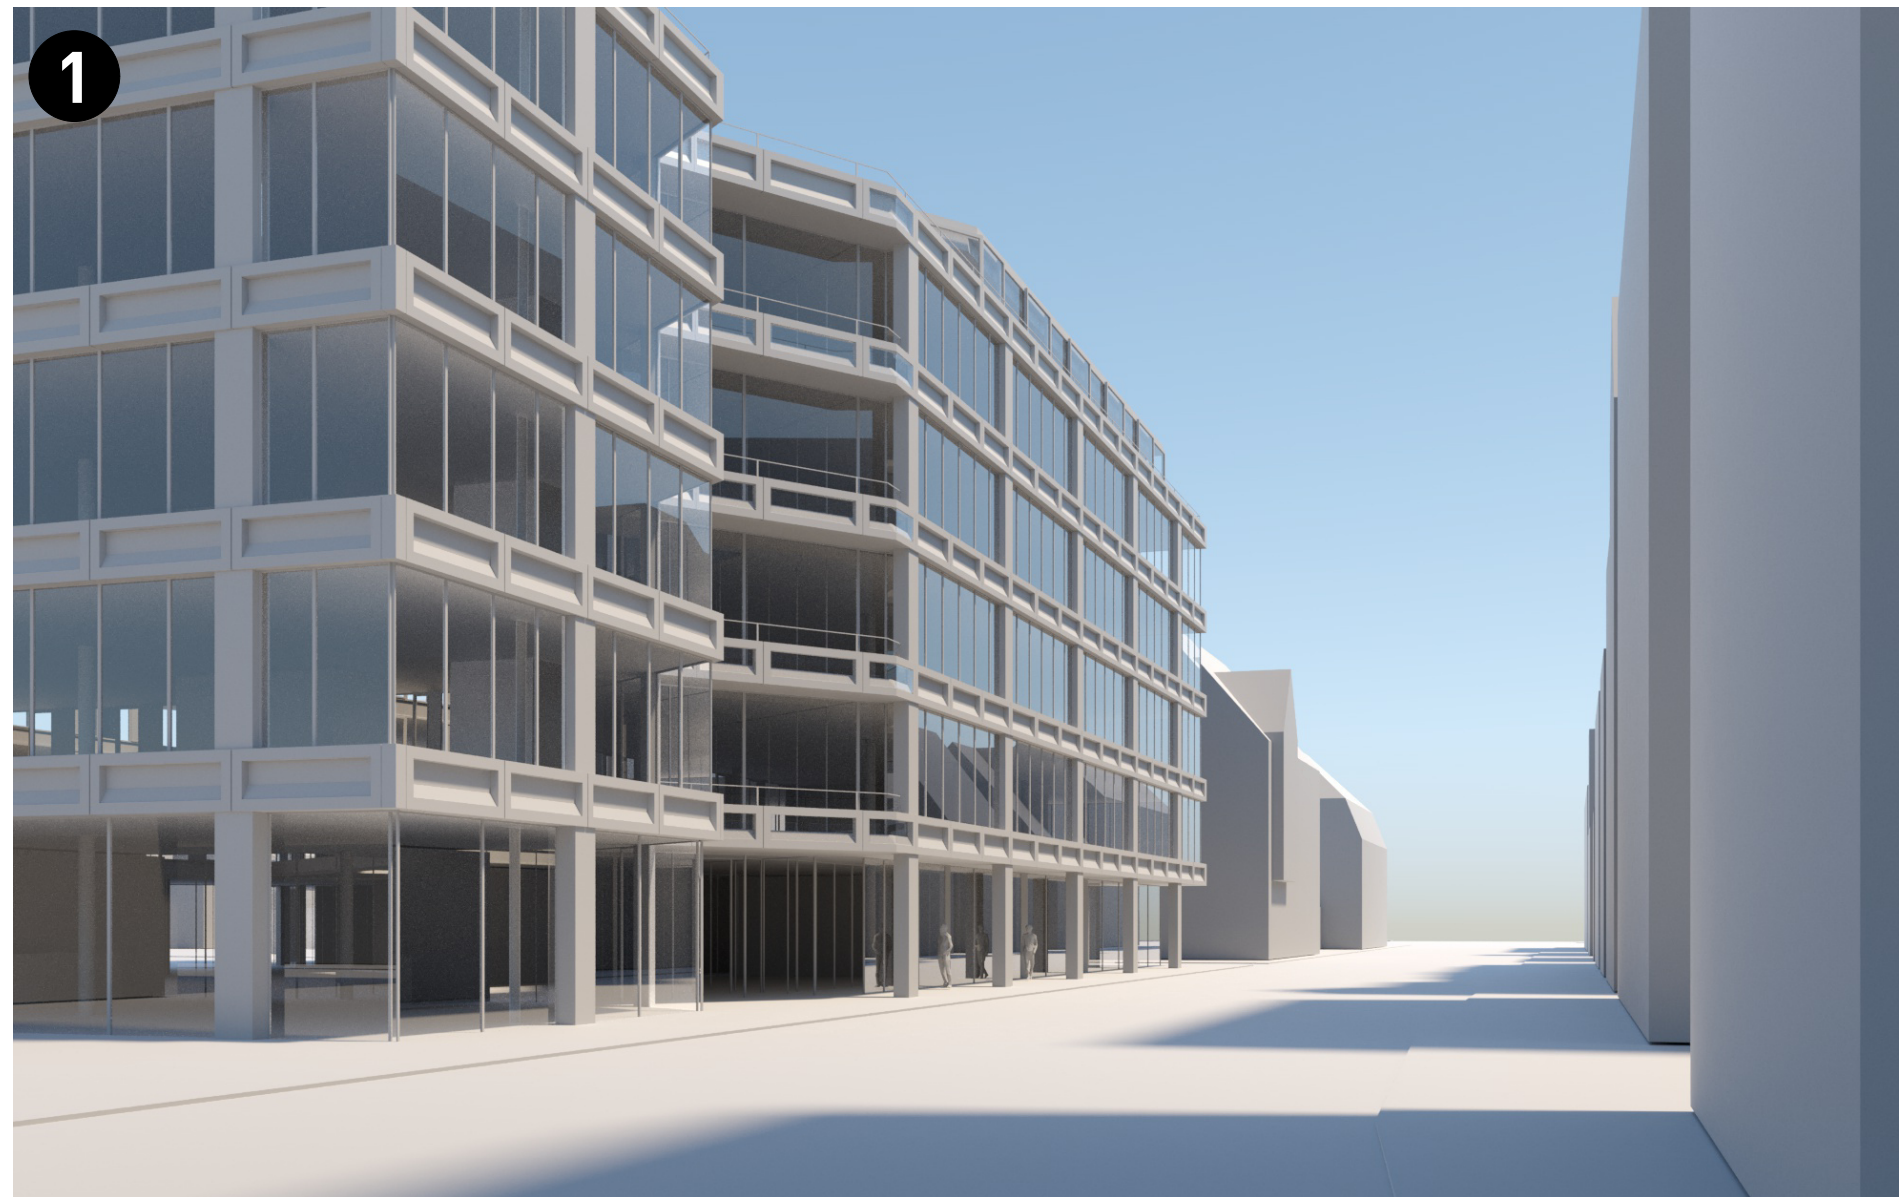

1  
Blick entlang der Olgastraße in Richtung St. Georg Kirche  
Haupteingang des neuen Medienhaus

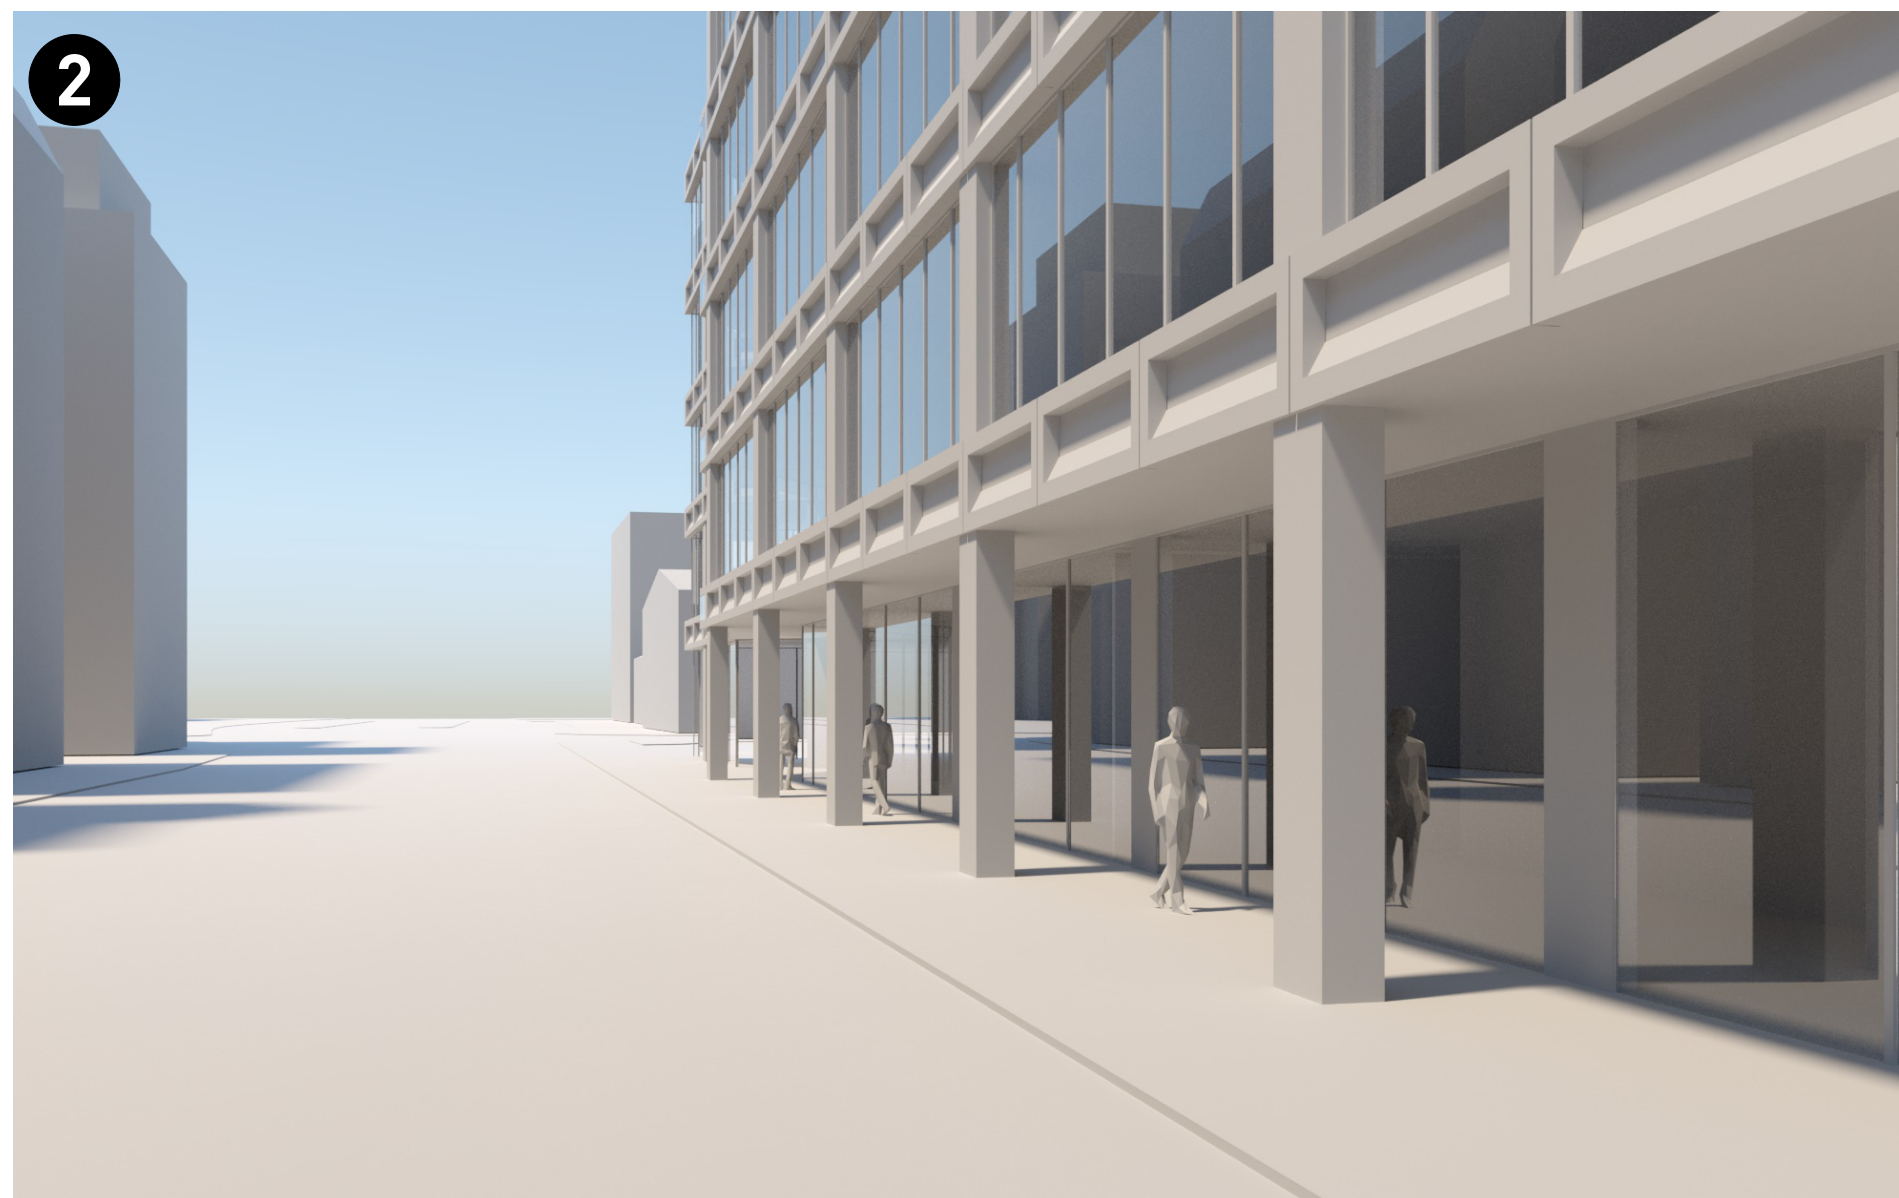

2  
Blick entlang der Olgastraße in Richtung Landesgericht Ulm  
Arkade des neuen Medienhauses

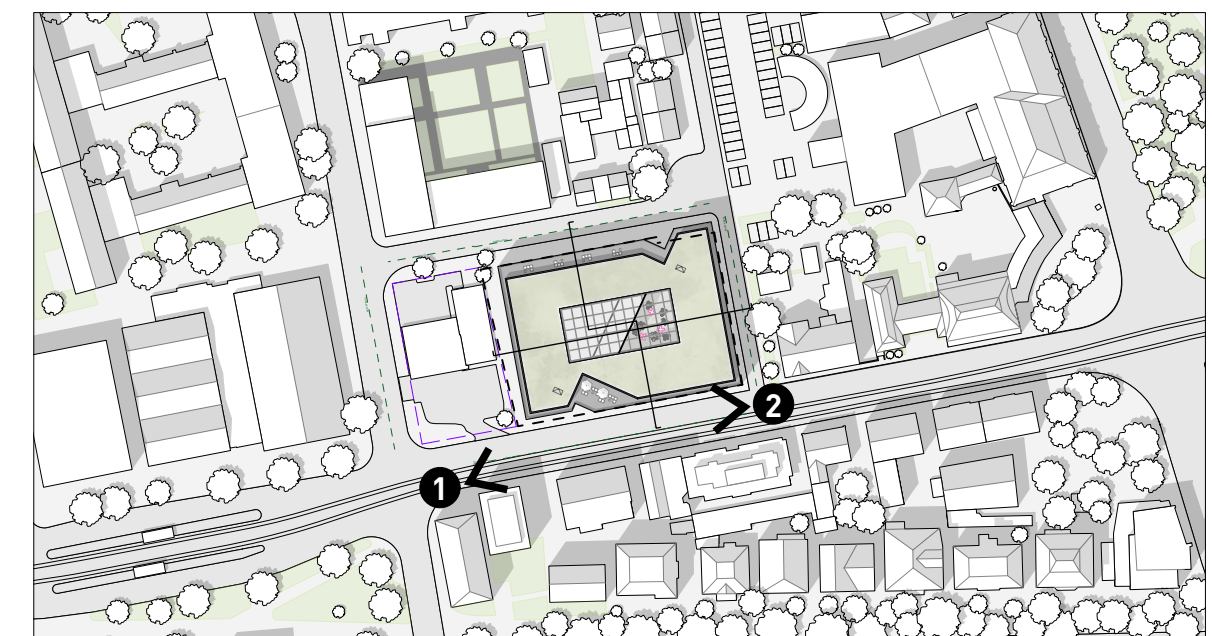

ALLMANN SATTLER WAPPNER . ARCHITEKTEN  
WWW.ALLMANNSATTLERWAPPNER.DE

Planstufe	Vorhabenbezogener Bebauungsplan
Datum	15.10.2021
Maßstab	-
Format	A2
Projekt	Neubau Medienhaus NPG
Ort, Flurnummer	433/1 ; 433/4 ; 433/7
Bauherr	Neue Pressegesellschaft mbH & Co. KG, Ulm Frauenstraße 77 89073 Ulm
Planverfasser Architekt	Allmann Sattler Wappner . Architekten GmbH Nymphenburger Str. 125 . D-80636 München
Planinhalt	Straßenperspektive Arkade
Plan.Nr.	NPG-x-2-ARC-XX-RD_B-Plan
Schlüssel	Index