

Regelquerschnitt Illerkirchberger Straße (ohne Maßstab)

Anlage 6 zu GD 460/21

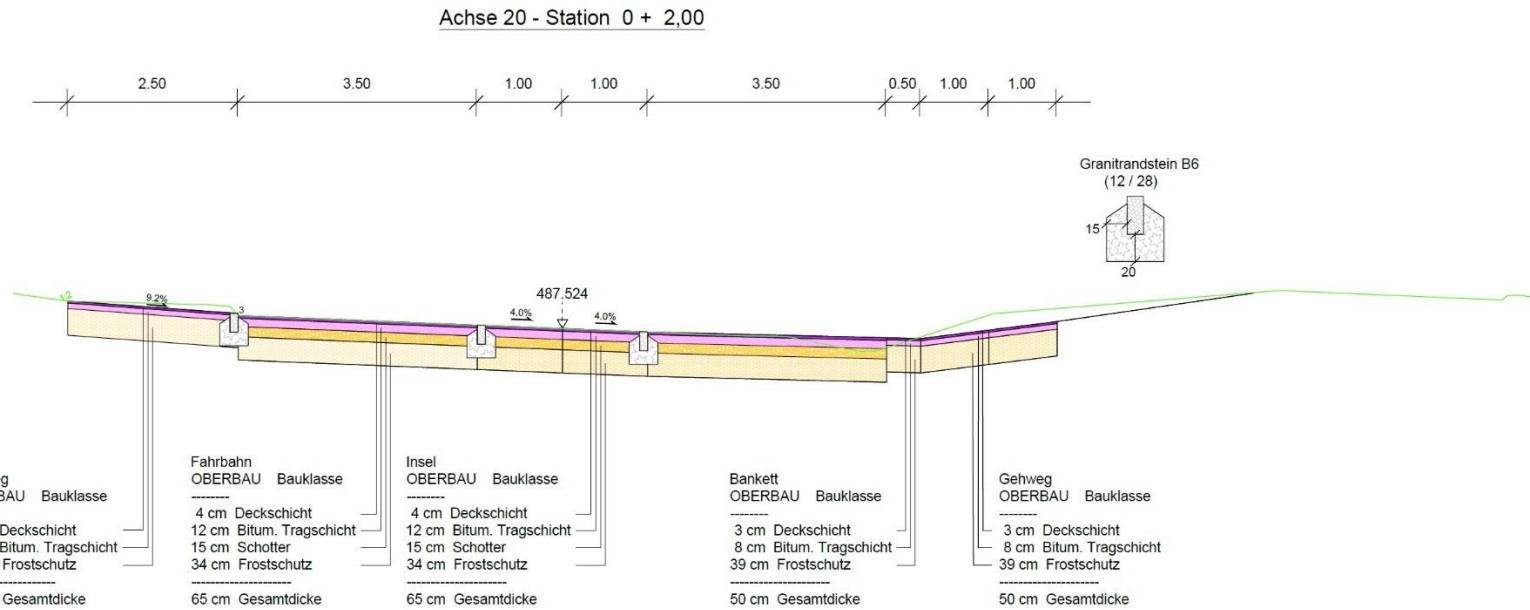


Abbildung in GK dargestellt

Plan Nr. RQ 20	Projekt Ulm – Donaustetten Illerkirchberger Straße		Stadt Ulm Abteilung Verkehrsplanung
Projekt Nr. Projekt_Nr			
Maßstab 1: 50	Darstellung Entwurfsplanung Regelquerschnitt Querungshilfe	Unterschrift	
Bearbeitung Sche			
Datum 03.11.2021	Verteiler Dienststellen		
<small>Pfad Z:\V\0_Projekte\25_Donaustetten\2015_00_1240_Donaustetten - Neugestaltung (Planungsunterlagen)\3_Entwurfsplanung\2021-08-28_00-1240_Donaustetten_Illerkirchberger-Straße_Entwurfsplanung.dwg</small>			