

Achse 10 Keplerstraße

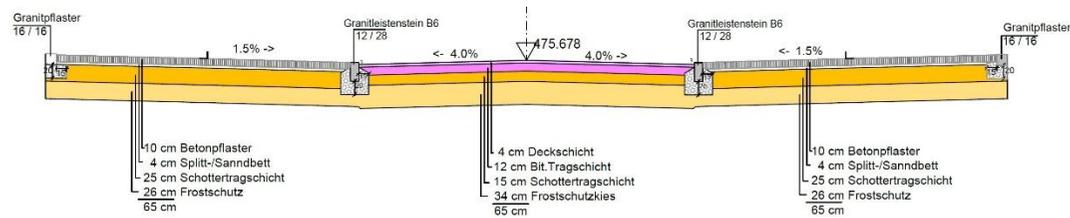
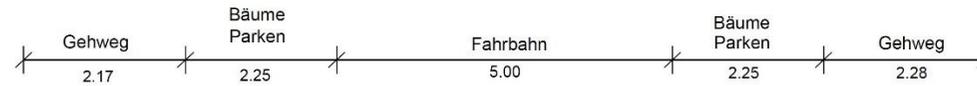


Abbildung in GK dargestellt

Plan Nr. HP 10	Projekt Ulm – Mitte Neugestaltung Keplerstraße		Stadt Ulm Abteilung Verkehrsplanung
Projekt Nr.	Darstellung Höhenplan Achse 10 Station 0 + 46,33		
Maßstab 1:50	Verteiler	Unterschrift	
Bearbeitung Sche	Dienststellen		
Datum 11.11.2021			
Pfad &WP1\10_Projekte\11_Mitte\2019_Neugestaltung_Keplerstraße\Planungsunterlagen\1_Entwurfsplanung\2021-11-11_Entwurfsplanung_Keplerstraße-Rothstraße.dwg			