




Übersichtsplan ohne Maßstab (Luftbild Quelle: google-earth)

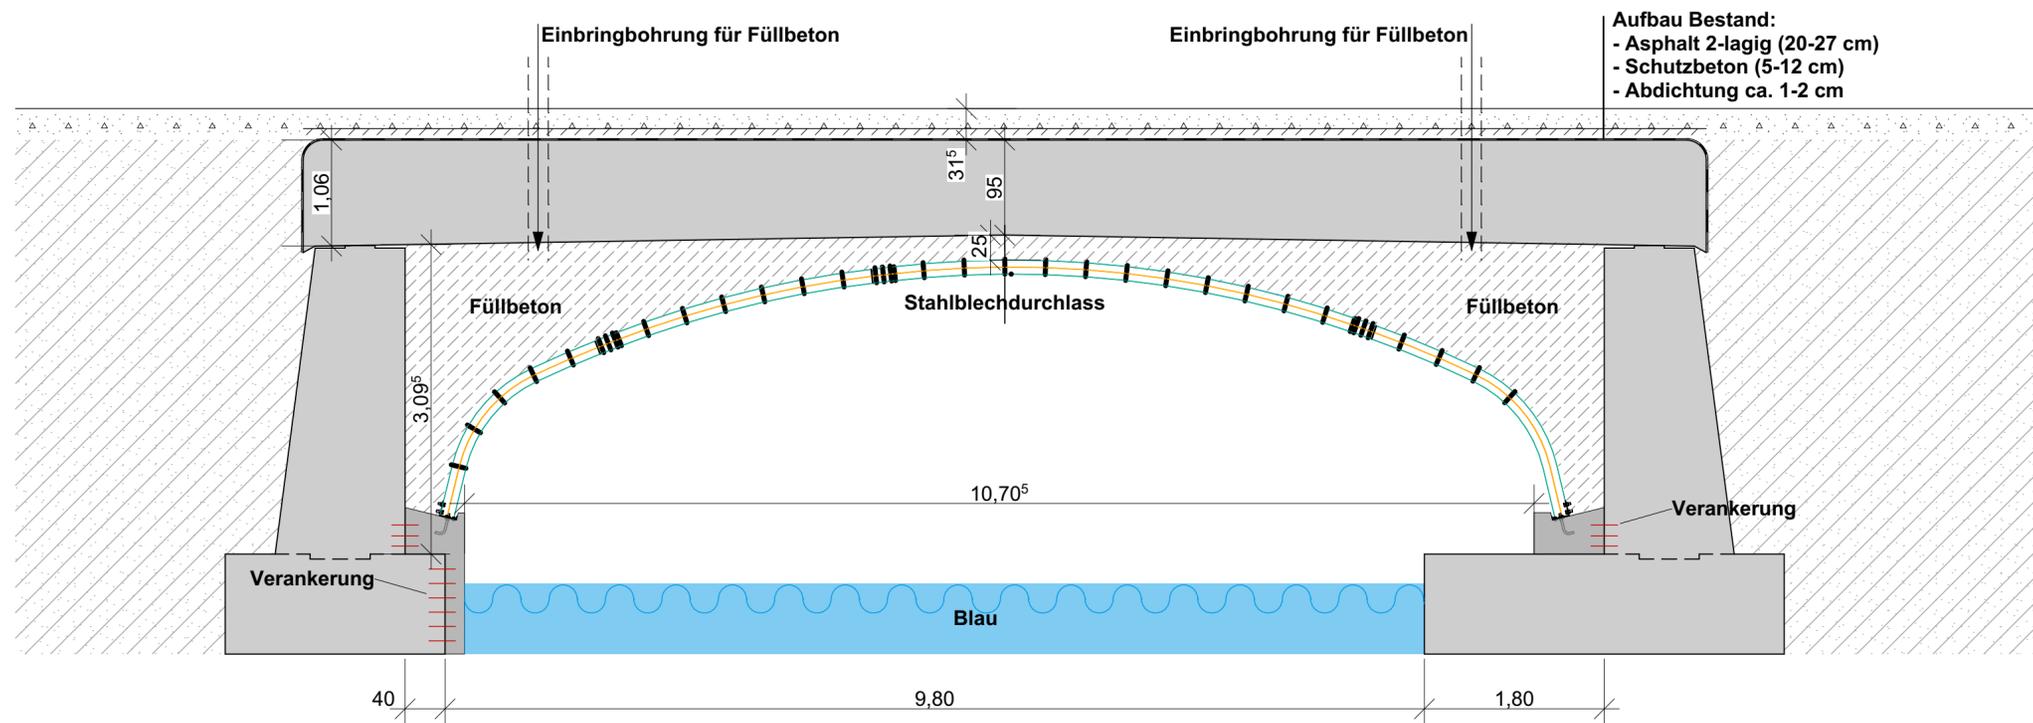

Brückenquerschnitt M1:50

INDEX	DATUM	ÄNDERUNGEN	BEARB.	GEPR.

Übersichtsplan / Brückenquerschnitt

Projekt Nr.: B8810

Auftraggeber:
Stadt Ulm
 Münchner Str. 2
 89073 Ulm

Bauwerk/Baumaßnahme:

Jägerstraßenbrücke über die Blau
 Bauwerksnummer: 6655 410

Stadt Ulm

ulm

IGB

Entwurfsplan Brückeninstandsetzung

Maßstab	Blattgröße	Datum	Planersteller
1:1, 1:50, 1:2,43	594x420 A2		

Dateiname: Brückensanierung Ulm.pln