


Übersichtslageplan

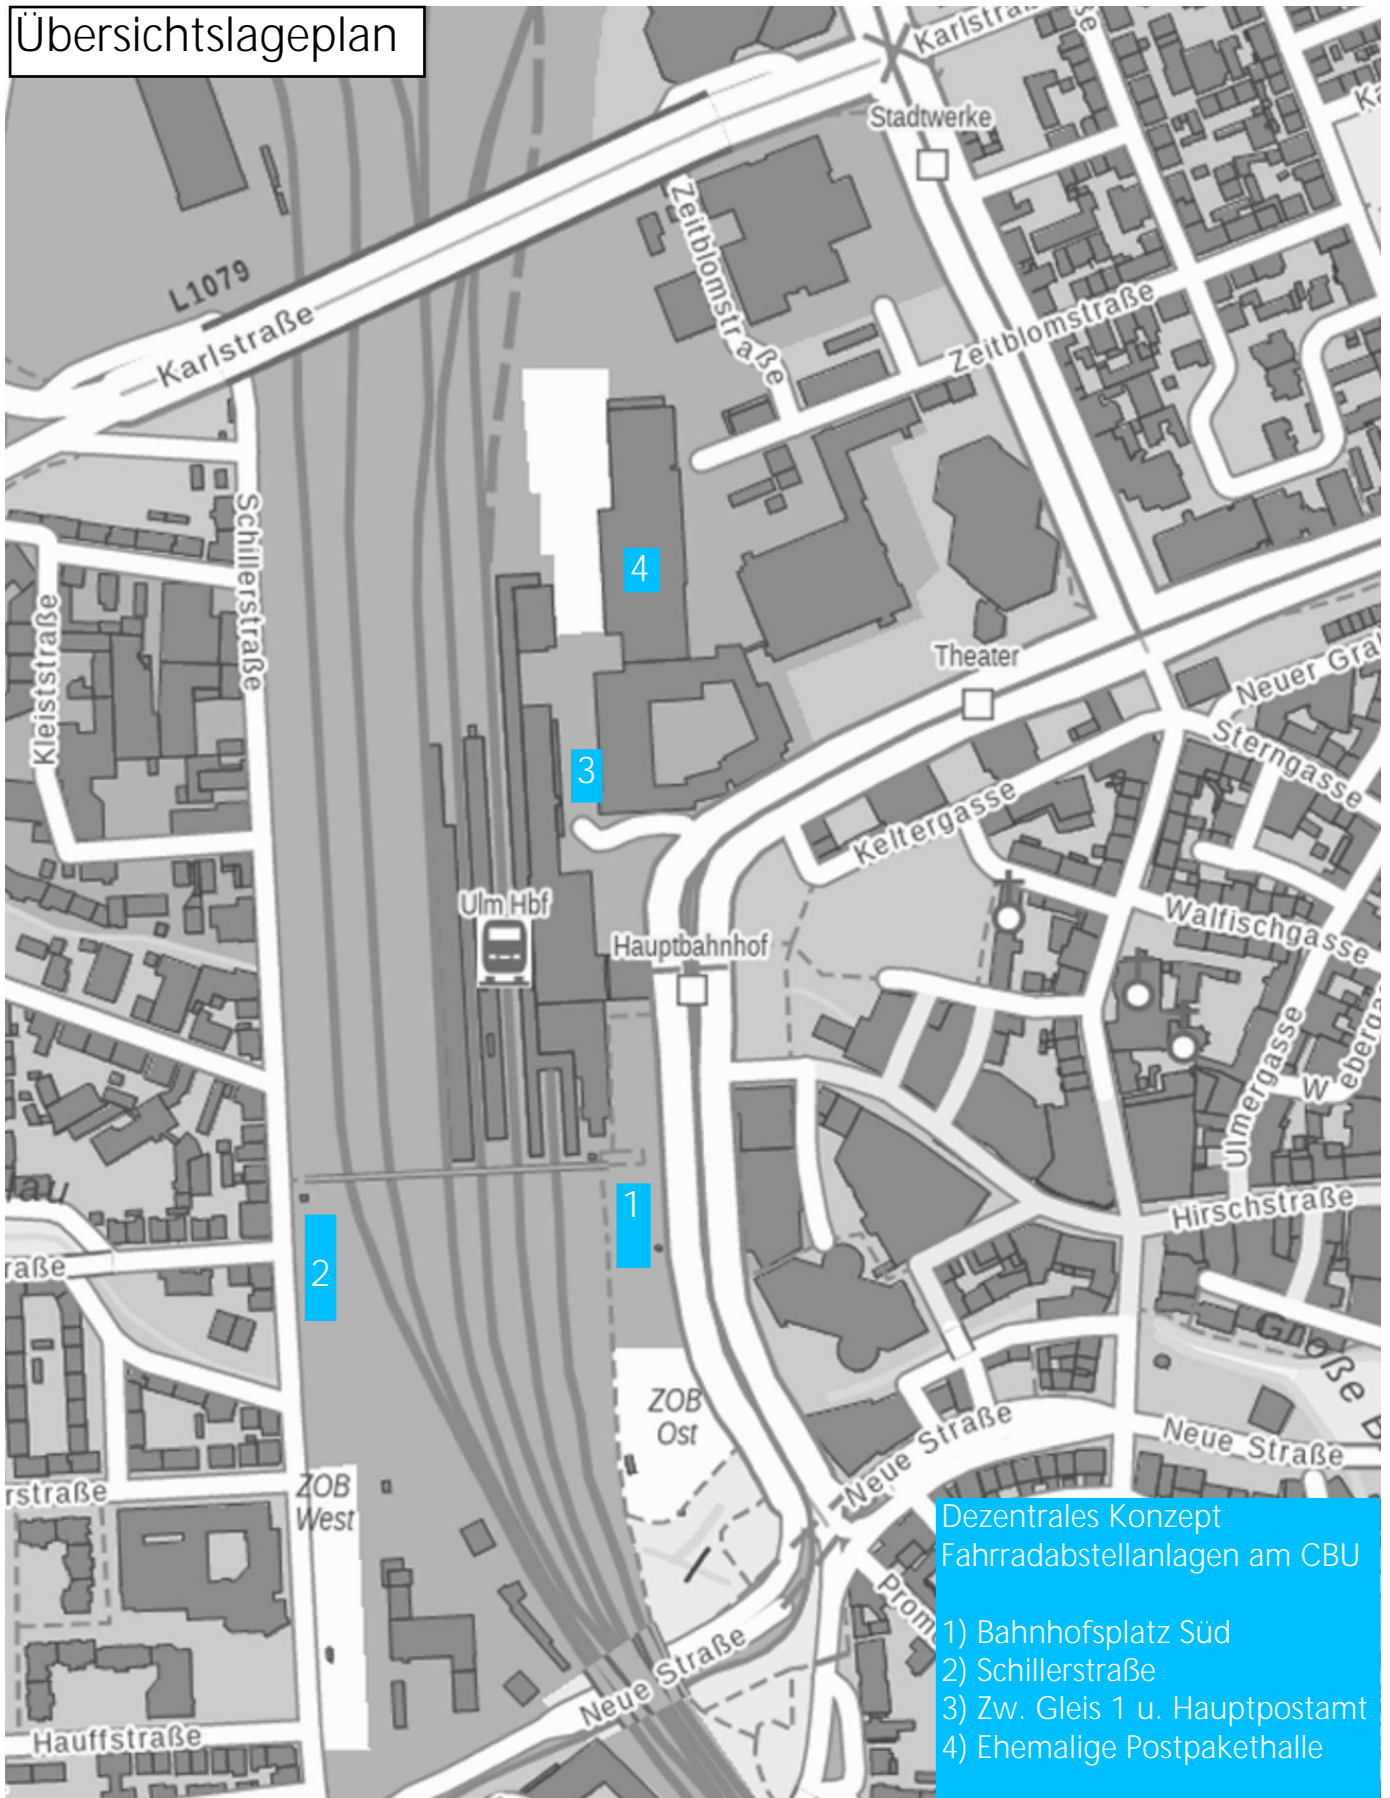

Dezentrales Konzept
Fahrradabstellanlagen am CBU

- 1) Bahnhofplatz Süd
- 2) Schillerstraße
- 3) Zw. Gleis 1 u. Hauptpostamt
- 4) Ehemalige Postpakethalle