Anlage 3 zu GD 434/21

Konzept

Trennung Abstellanlagen / Sharing-Angebote
Wahrnehmbarkeit der Sharing-Angebote auf dem Platz
Sicherung Kamin Notstromaggregat durch Pollerreihe

Stellplatzbilanz

Fahrräder eingehaust	76 Stpl.
Fahrräder überdacht	420 Stpl.
Fahrräder mit Überlänge	12 Stpl.

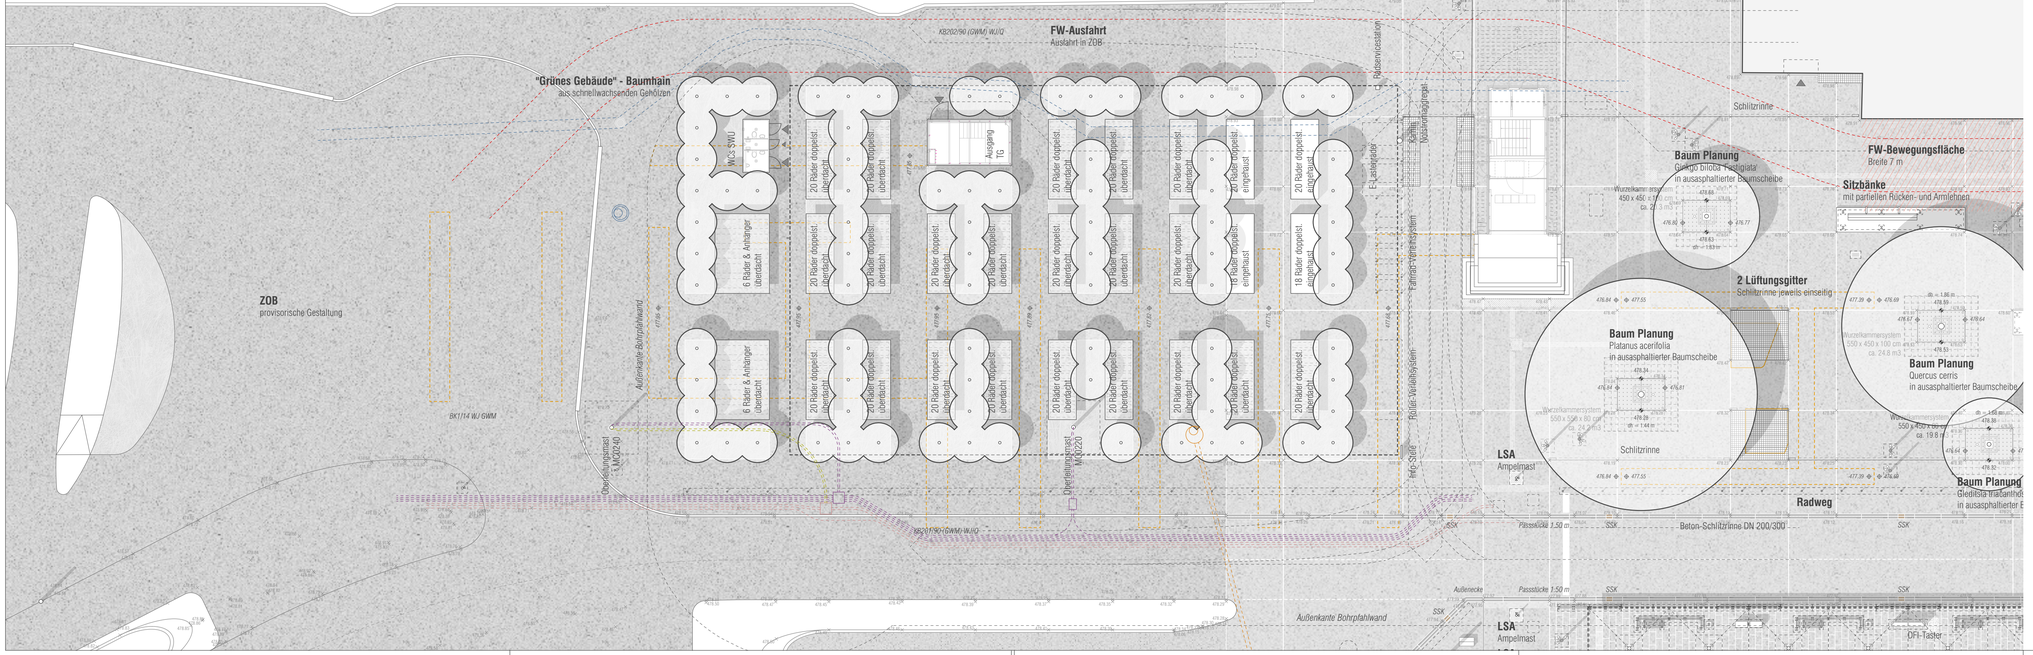

Index	Datum	Bearbeiter	Änderung

SIL-21011-2-02a-00
PLANNR. - INDEX

BAUHERR
Stadt Ulm, Marktplatz 1, 89073 Ulm
vertreten durch:
Fachbereich Stadtentwicklung, Bau und Umwelt, Herrn Tim von Winning
Datum, Unterschrift

PROJEKT
BAHNHOFPLATZ SÜD ULM
Bahnhofplatz, 89073 Ulm

PLANINHALT
LAGEPLAN - VARIANTE 2a
"TRENNUNG ABSTELLEN / SHARING"
VORPLANUNG

BAUHERR
Stadt **Ulm**
vertr. d. Herrn Bürgermeister Tim von Winning
Marktplatz 1, 89073 Ulm
Tel.: 0731-1616000, Fax: 0731-1611632
info@ulm.de

LANDSCHAFTSARCHITEKTUR
silands | Gresz + Kaiser
Landschaftsarchitekten PartG mbB
Riedwiesenweg 8, 89081 Ulm
Tel.: 0731-60270090, Fax: 0731-60270099
office@silands.de

PROJEKTSTEUERUNG

ARCHITEKTUR

Maßstab:	Plangröße:	gezeichnet:	bearbeitet:
1 : 200	297 x 970 mm	RK, 30.09.2021	RK, 30.09.2021