Dezember 2021: 9 Bussteige mit 10 Haltepositionen

Anlage 5 zu GD 433/21

Steig G/H für SWU-Linien 11 und 12 und weitere Busse (3 Haltepositionen)

Steig H für SEV (1 Halteposition)

Steig A für SEV, NachtBus-Linie 49 sowie im geringem Maße zum Ausstieg (1 Halteposition)

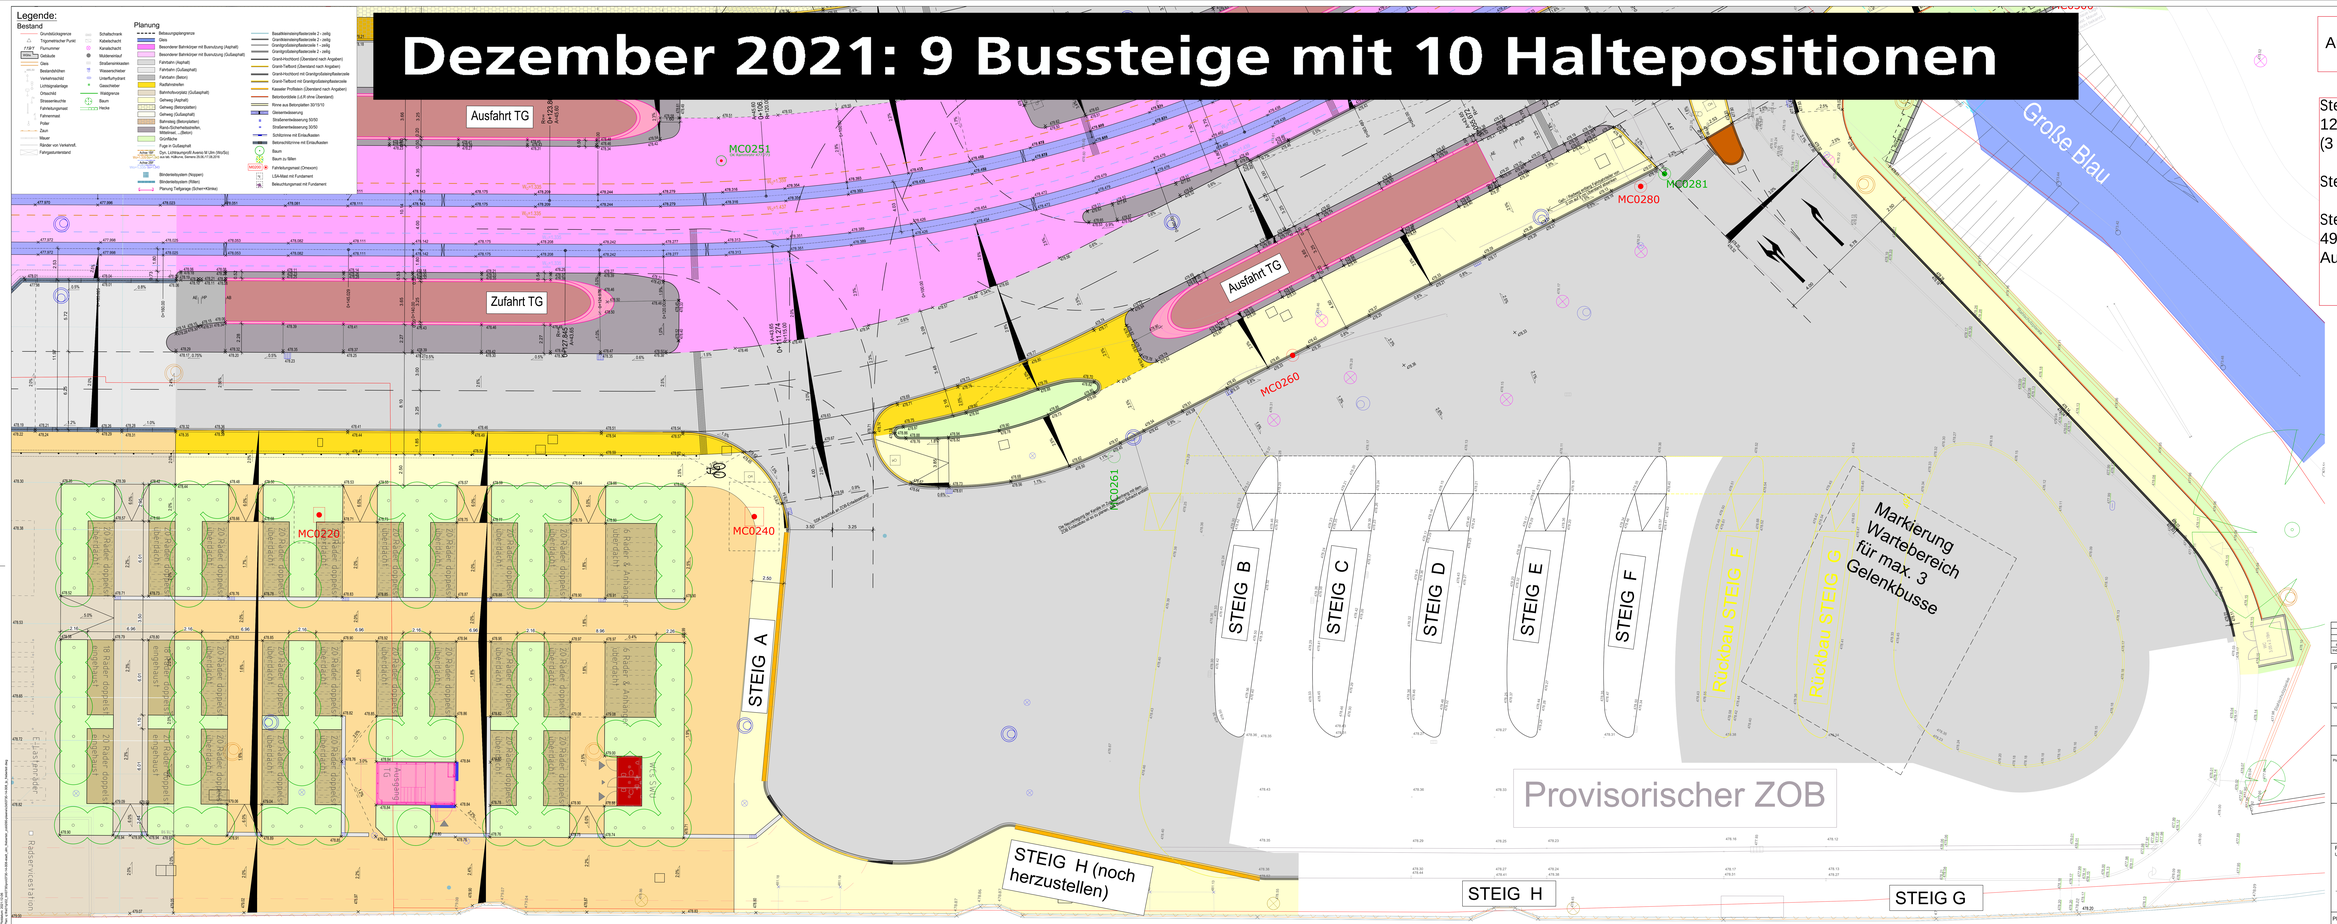

Index	Änderungen	Bearbeiter	Prüfer	Datum
0	Anlage			
1	Anpassung Vorgabezeichnung, Anpassung Grundlagen	ULA		06.12.21

Planung: SWECO GmbH, Karlstraße 7, 70182 Stuttgart, Telefon +49 711 256 142 00

Bearbeiter: ULA
Gezeichnet: AWO
Freigabe: Ulm, den

Vorhaben: Ausbau Friedrich-Ebert-Straße Bahnhofsvorplatz / Haltestelle Hauptbahnhof

Ausführungsplanung

Anlage: -
Blatt: 7

Plan: Verkehrsanlagen
Lageplan 7 - FES - ZOB + Platz
Friedrich-Ebert-Straße/Bahnhofplatz

Plandatum: 06.12.2021

Maßstab: 1 : 100

Stadt Ulm
Marktplatz 1
89073 Ulm
Tel.: 0731/161-6000
Fax: 0731/161-1632

SWU Verkehr GmbH
Bauhofverwaltung 9
89077 Ulm
Tel.: 0731/166-0
Fax: 0731/166-2109

Freigabe: Ulm, den — Stadt Ulm

Freigabe: Ulm, den — SWU Verkehr GmbH

Tim von Winning, Baubürgermeister

ppa. Ralf Gummersbach, Gesamtprojektleiter

i.A. Thomas Harler, Projektleiter

Plannummer: 080-06-04_LP07_FES-ZOB+Platz_100_0_211206

x a b x 0.750 x 2.060 = 1.55 m²