


Fortschreibung des
Rahmenplans
Wengenviertel Ulm

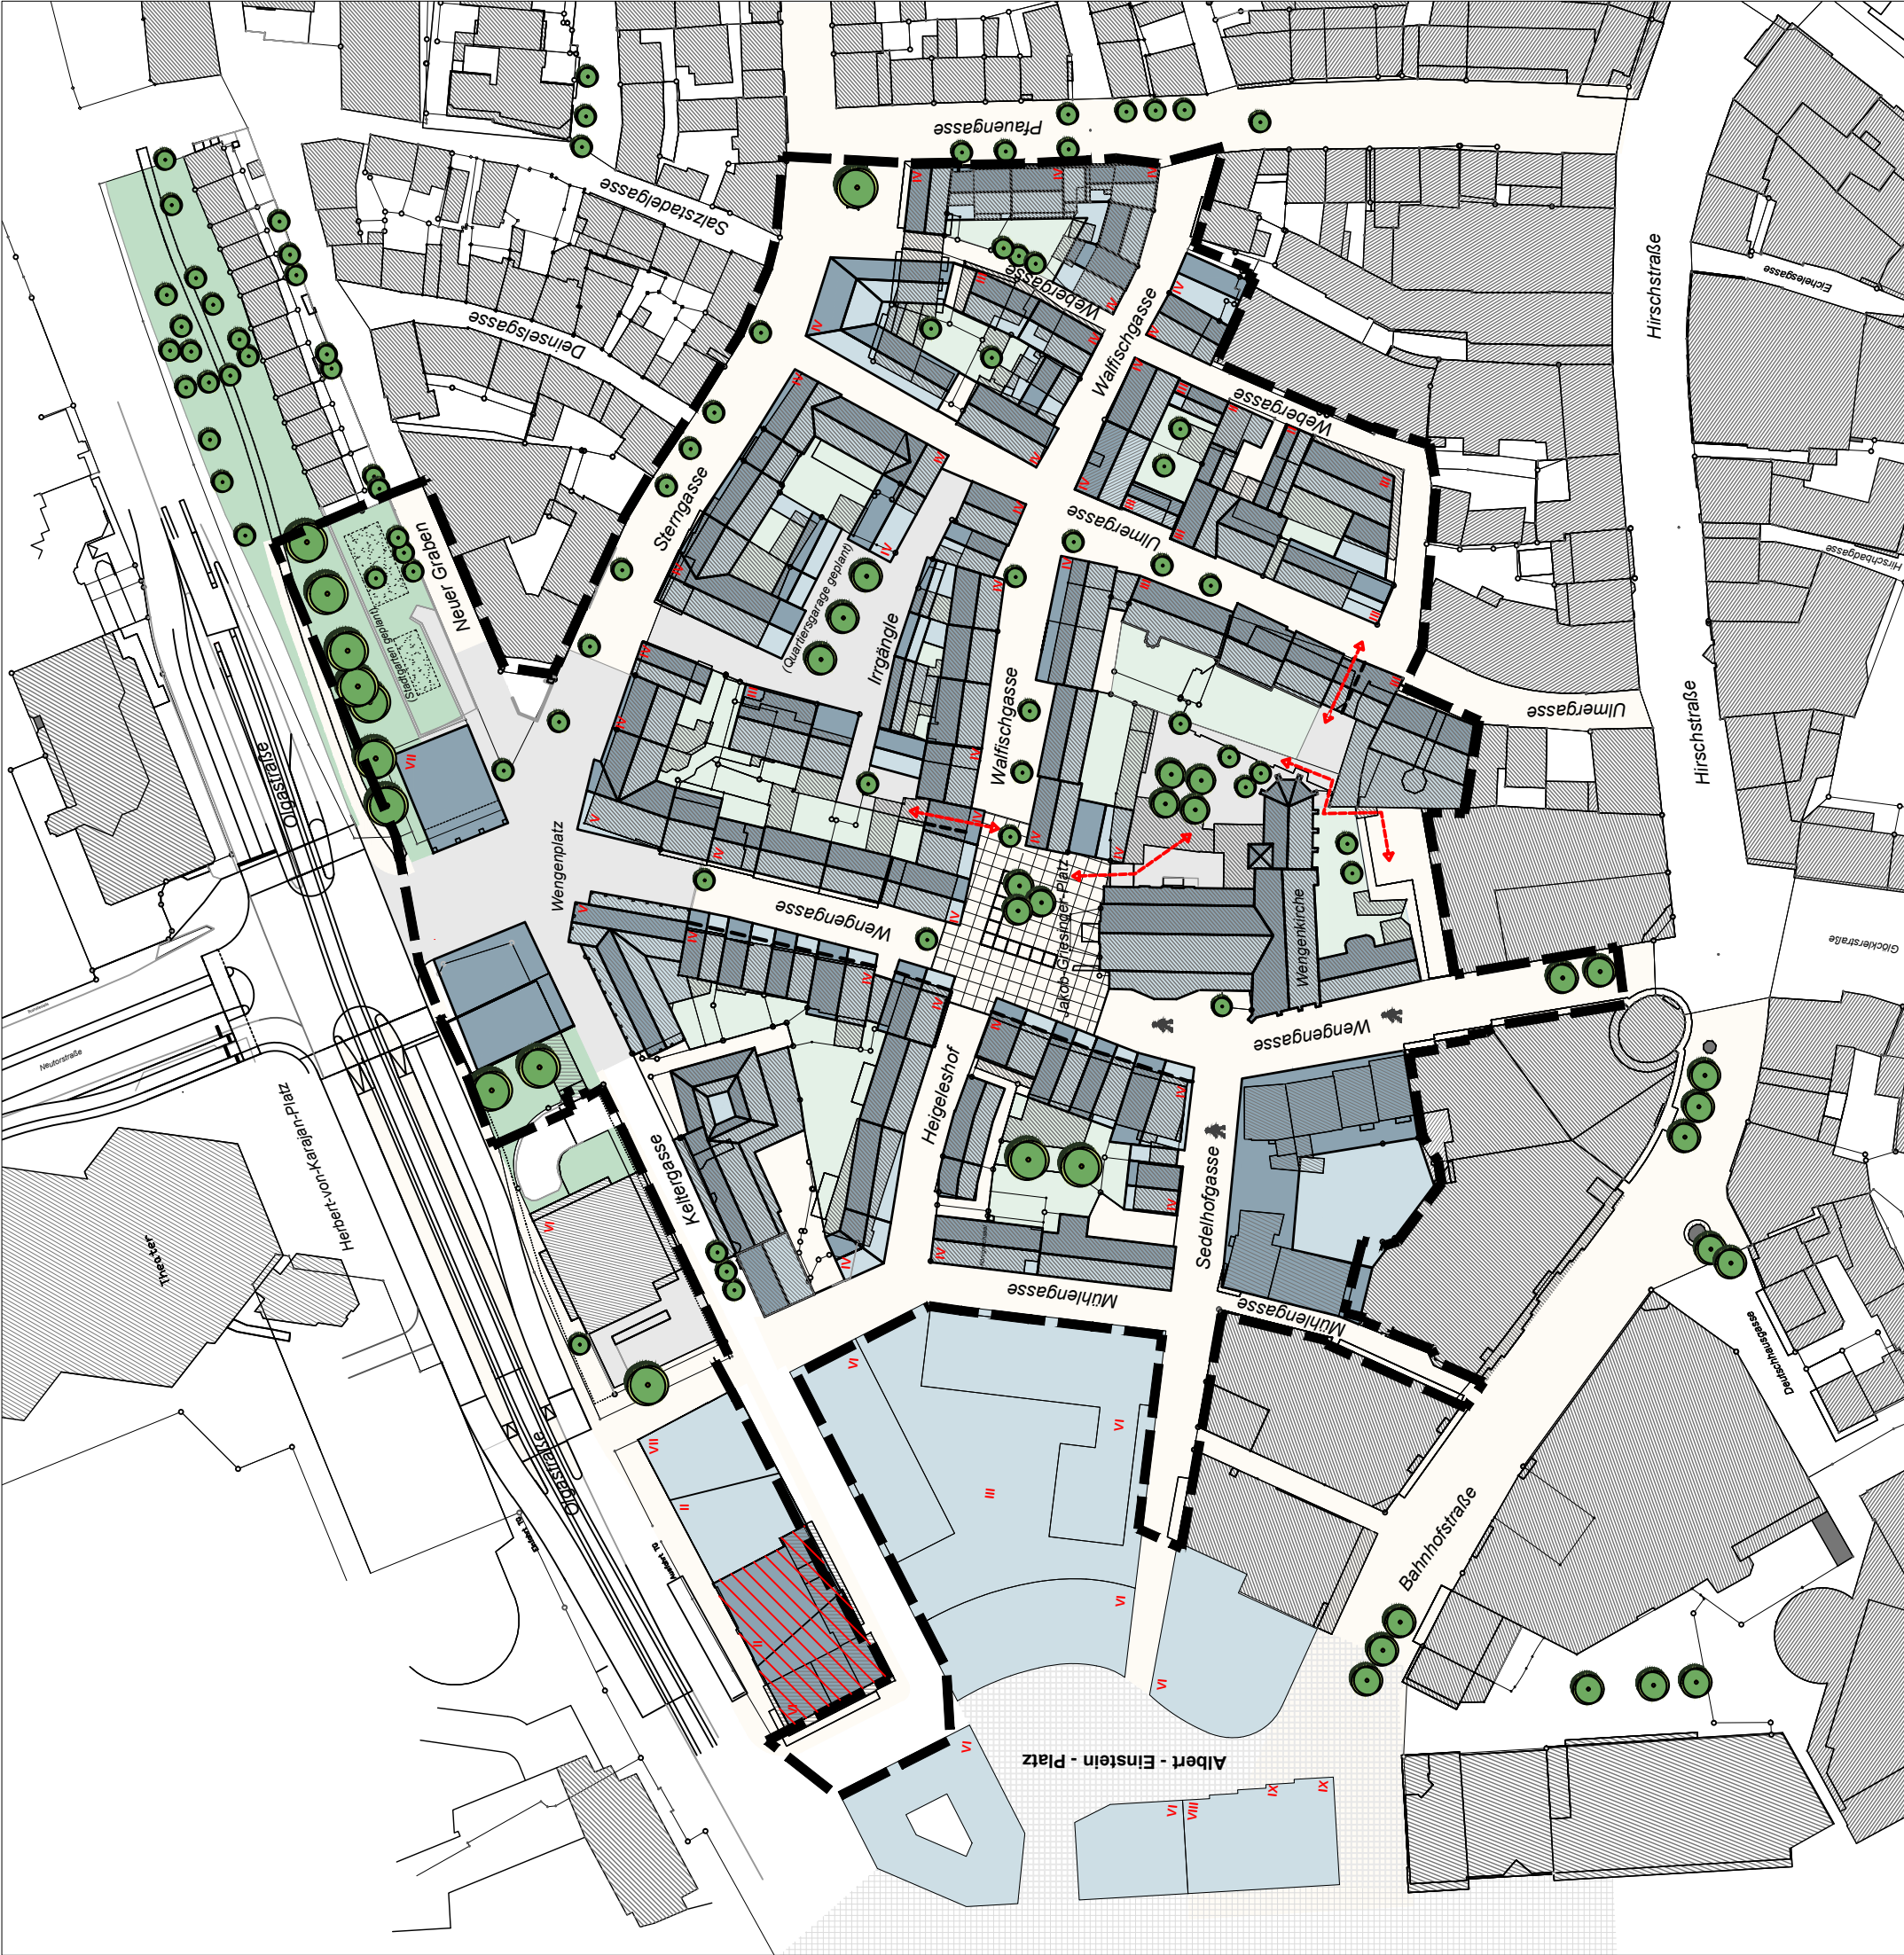

- Gebäudebestand
- geneigte Dachflächen
- Flachdach
- Naturstein-Kleinpflaster
- Plattenbelag
- öffentliche Grünfläche
- private Grünfläche / Entsiegelung - Aufwertung
- Umgriff Sanierungsgebiet
- Passage
- Baum / Bestand
- Baum / Neupflanzung
- Fußgängerzone neu
- Geplante Fortschreibung des Rahmenplans

Mai 2013 / Dezember 2021
Maßstab: M 1:1500