



Nebing  
Generalplaner  
Architekten  
Ingenieure

17.02.2009

Lageplan

SWU Neubau




**ngp**  
Netting  
Generalplaner  
Architekten  
Ingenieure


17.02.2009

Erdgeschoss

SWU Neubau

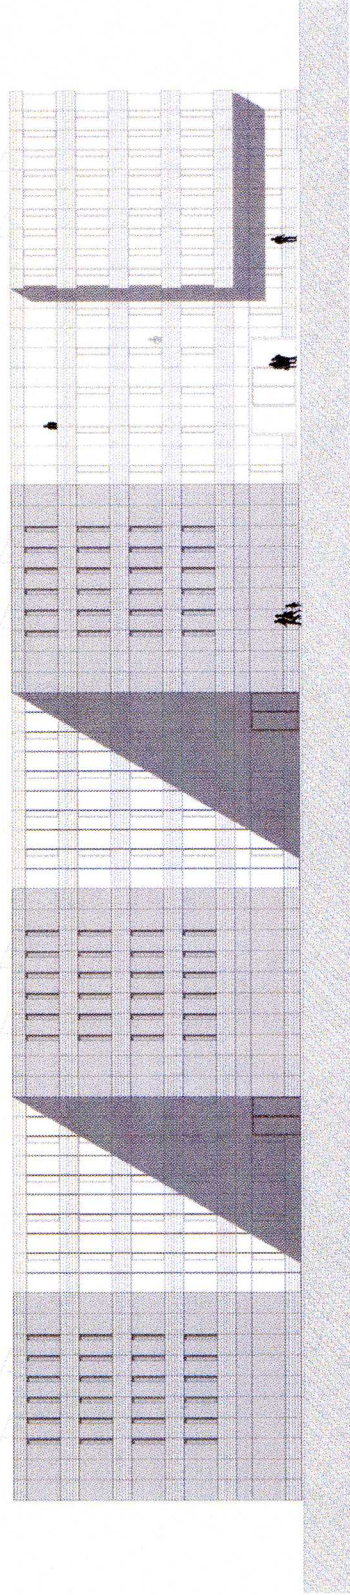

Westansicht

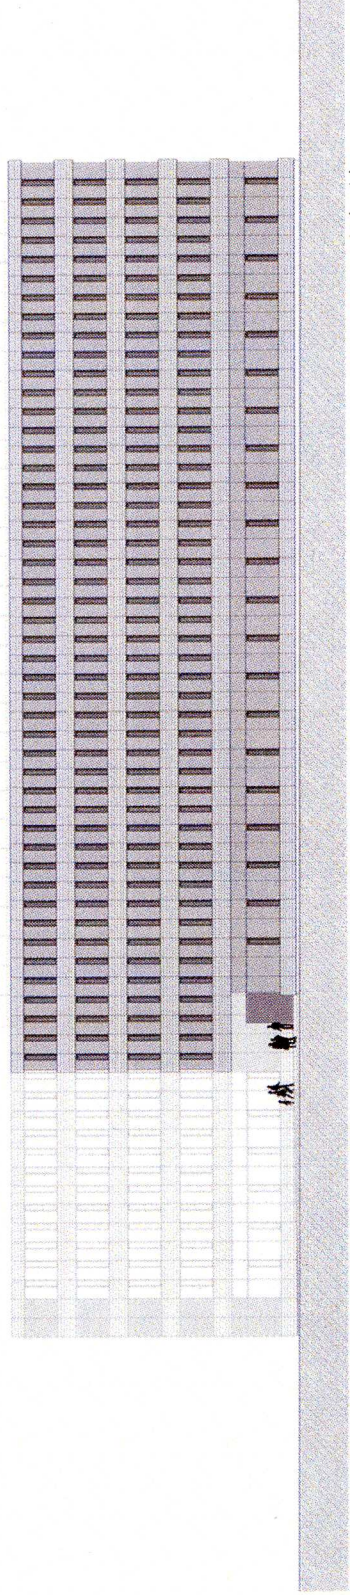

Südansicht

SWU Neubau

Ansichten



Nething  
Generalplaner  
Architekten  
Ingenieure

17.02.2009



Netting  
Generalplaner  
Architekten  
Ingenieure