


Anlage 1 zu GD - Nr. 040/09

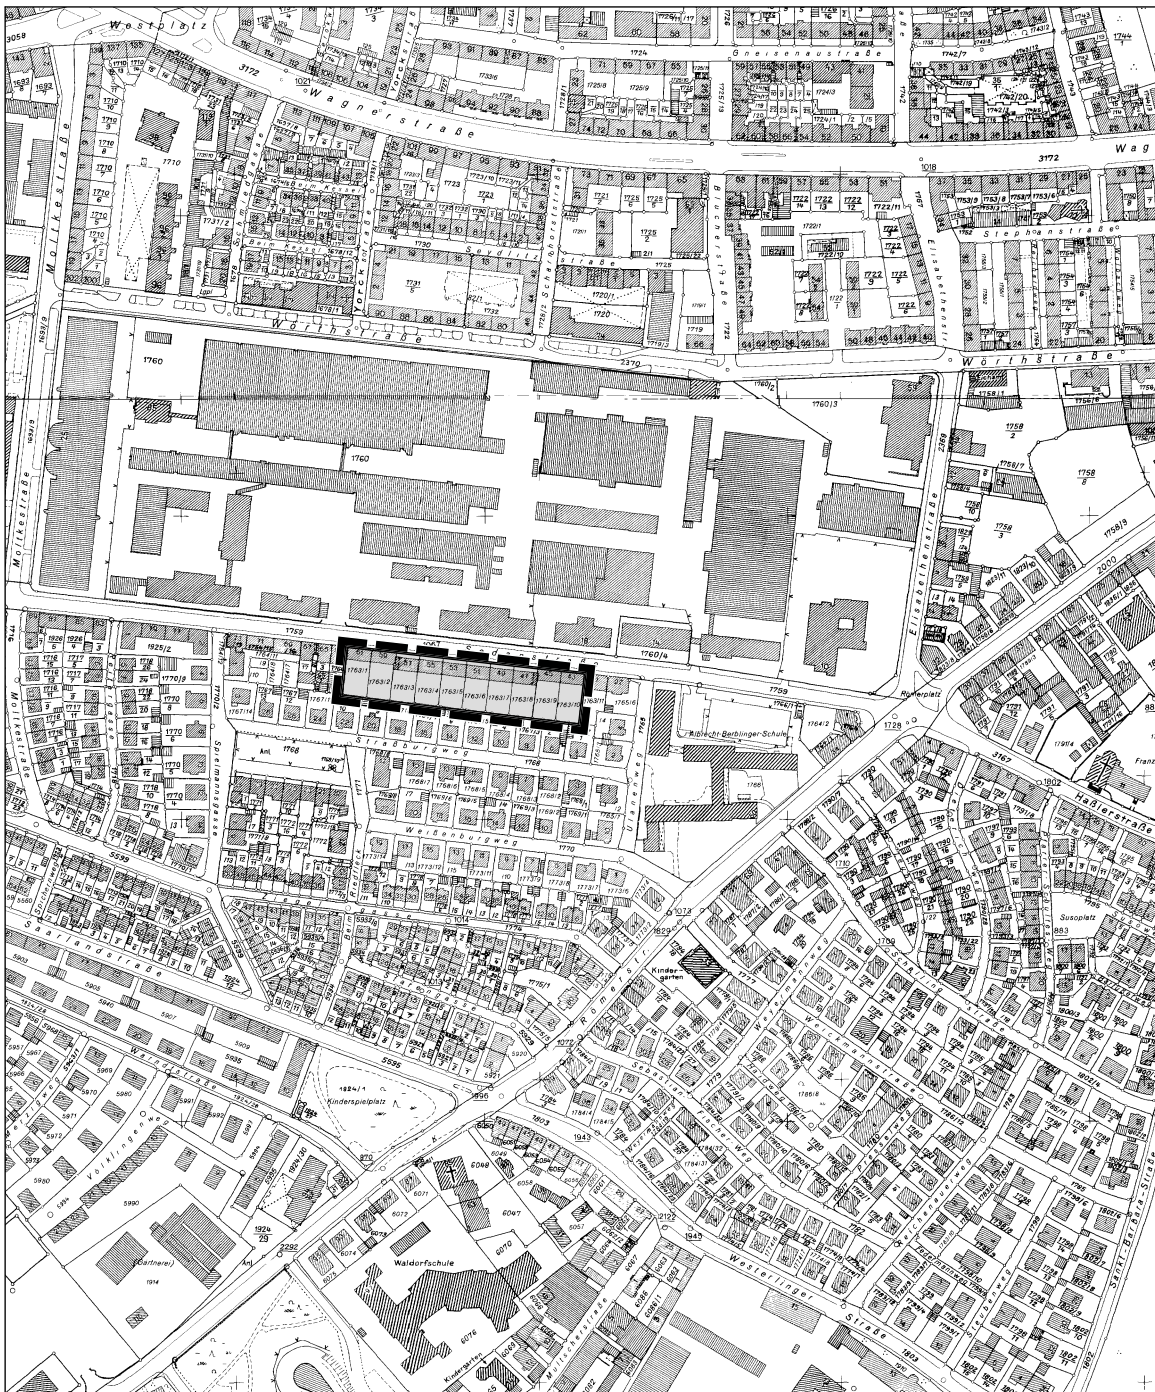


Stadt Ulm Stadtteil Westen

Bebauungsplan

Sedanstraße

(Zwischen Sedanstraße 41 und 63)

- Übersichtsplan -

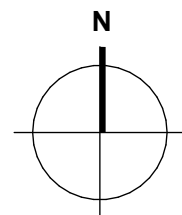

Maßstab 1 : 5000
Stand 09.01.2009



Umgriff des Bebauungsplanes

Bearbeitung:
Büro für Stadtplanung, BfS
Dipl.-Ing. E. Zint