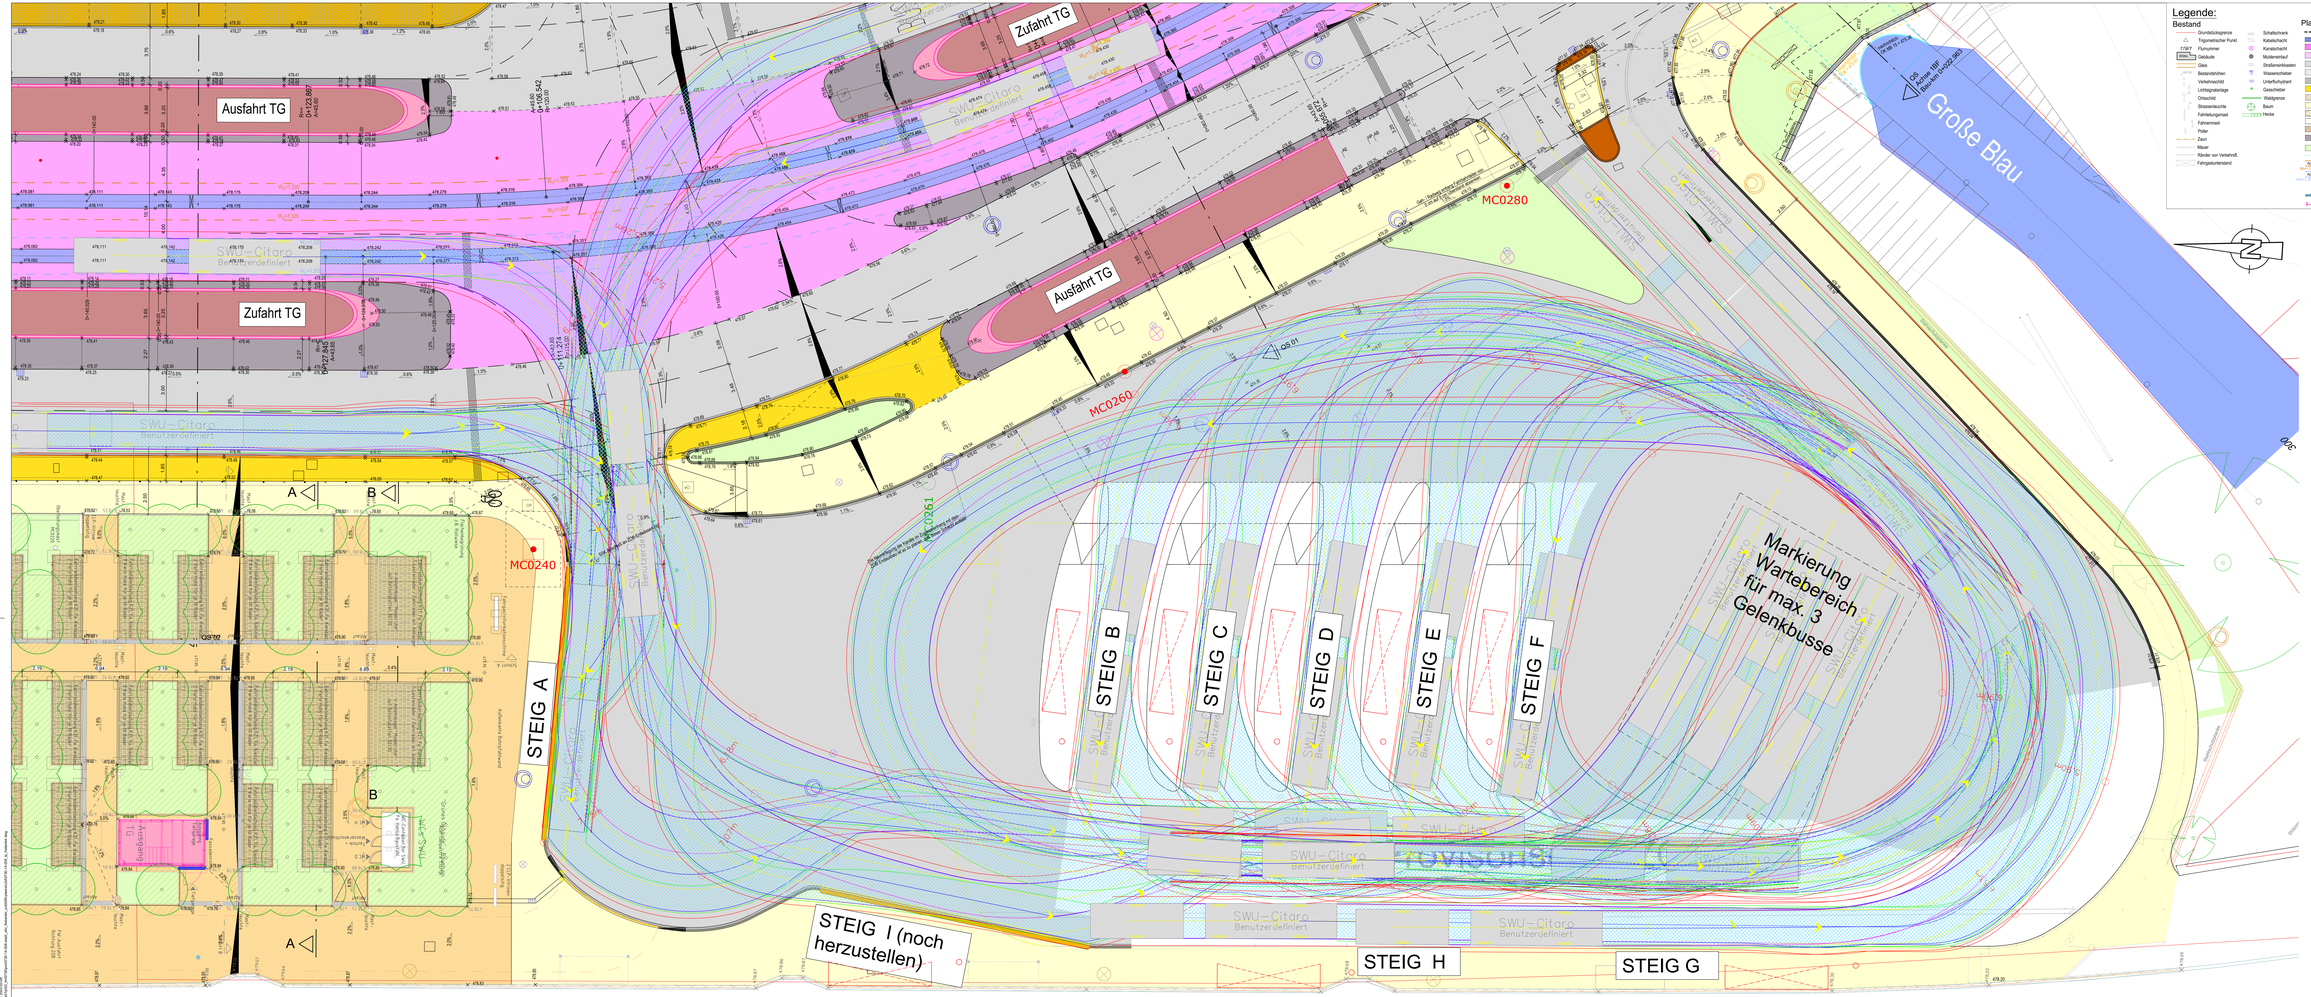

Legende:

Bestand

- Grundstücksgrenze
- Trigonometrischer Punkt
- 7787 Flurnummer
- Gebäude
- Glas
- Bestandshöhen
- Verkehrsschild
- Lichtsignalanlage
- Ortsschild
- Straßenleuchte
- Fahrleitungsmast
- Fahrleitmast
- Poller
- Zaun
- Mauer
- Ränder von Verkehrsfl.
- Fahrgastunterstand
- Schaltschrank
- Kabelschacht
- Kanalschacht
- Mülleimer/aus
- Straßenentwässerungsanlage
- Wasserschieber
- Unterflurhydrant
- Gasschieber
- Wasgrenze
- Baum
- Hecke

Planung

- Bestandsgrenze
- Glas
- Besonderer Bahnkörper mit Bauwutzung (Asphalt)
- Besonderer Bahnkörper mit Bauwutzung (Gußasphalt)
- Fahrbahn (Asphalt)
- Fahrbahn (Gußasphalt)
- Fahrbahn (Beton)
- Radfahrstreifen
- Bahnhofsvorplatz (Gußasphalt)
- Gehweg (Asphalt)
- Gehweg (Betonplatten)
- Gehweg (Gußasphalt)
- Bahnsteig (Betonplatten)
- Rand-Schachtabdeckrahm, Mittelstreifen, ...(Beton)
- Grünfläche
- Fuge in Gußasphalt
- Zyn. Lichtmastgrundf. Avanto M Ulm (WioSo) aus lab. Hüllkurve, Siemens 25.06.17,05.25.16
- Bänderleitsystem (Noppen)
- Bänderleitsystem (Rillen)
- Planung Tiefgarage (Scherr+Kimke)
- Belauschungsgrenze
- Gleis
- Besonderer Bahnkörper mit Bauwutzung (Gußasphalt)
- Mülleimer/aus
- Straßenentwässerungsanlage
- Wasserschieber
- Unterflurhydrant
- Gasschieber
- Wasgrenze
- Baum
- Hecke
- Basaltlavasteinpflasterzeile 2 - zeilig
- Granitsteinpflasterzeile 2 - zeilig
- Granitgroßsteinpflasterzeile 1 - zeilig
- Granitgroßsteinpflasterzeile 2 - zeilig
- Granit-Hochbord (Zwischenzeit nach Angaben)
- Granit-Tiefbord (Zwischenzeit nach Angaben)
- Granit-Hochbord mit Granitgroßsteinpflasterzeile
- Granit-Tiefbord mit Granitgroßsteinpflasterzeile
- Kasseler Profilstein (Zwischenzeit nach Angaben)
- Betonborstein (L=R ohne Übersteinen)
- Rinne aus Betonplatten 30/15/10
- Gleiserneuerung
- Straßenentwässerung 50/50
- Straßenentwässerung 30/50
- Schlitzrinne mit Einlaufkasten
- Betonschlitzrinne mit Einlaufkasten
- Baum
- Baum zu fällen
- Fahrleitungsmast (Omexom)
- LSA-Mast mit Fundament
- Beleuchtungsmast mit Fundament

Anlage 2 zu GD 113/22

Stadt Ulm / SWU Verkehr GmbH
Schleppkurvenuntersuchung
ZOB - Variante 1
Friedrich-Ebert-Straße/
Bahnhofsplatz

SWECO
Zentraler Sitz der TCS Nord Ost GmbH bases barrn-nord (De)
Hauptsitz: DIN EN ISO 9001:2015, DIN EN ISO 14001:2015 und OHSAS 18001:2007

Maßstab 1:100
Ulm,
den 09.02.2022

Kartenblatt 1
Bearbeitung:
Telefon +49 731 206 452-60

h x b = 0,750 x 1,875 = 1,41 m²