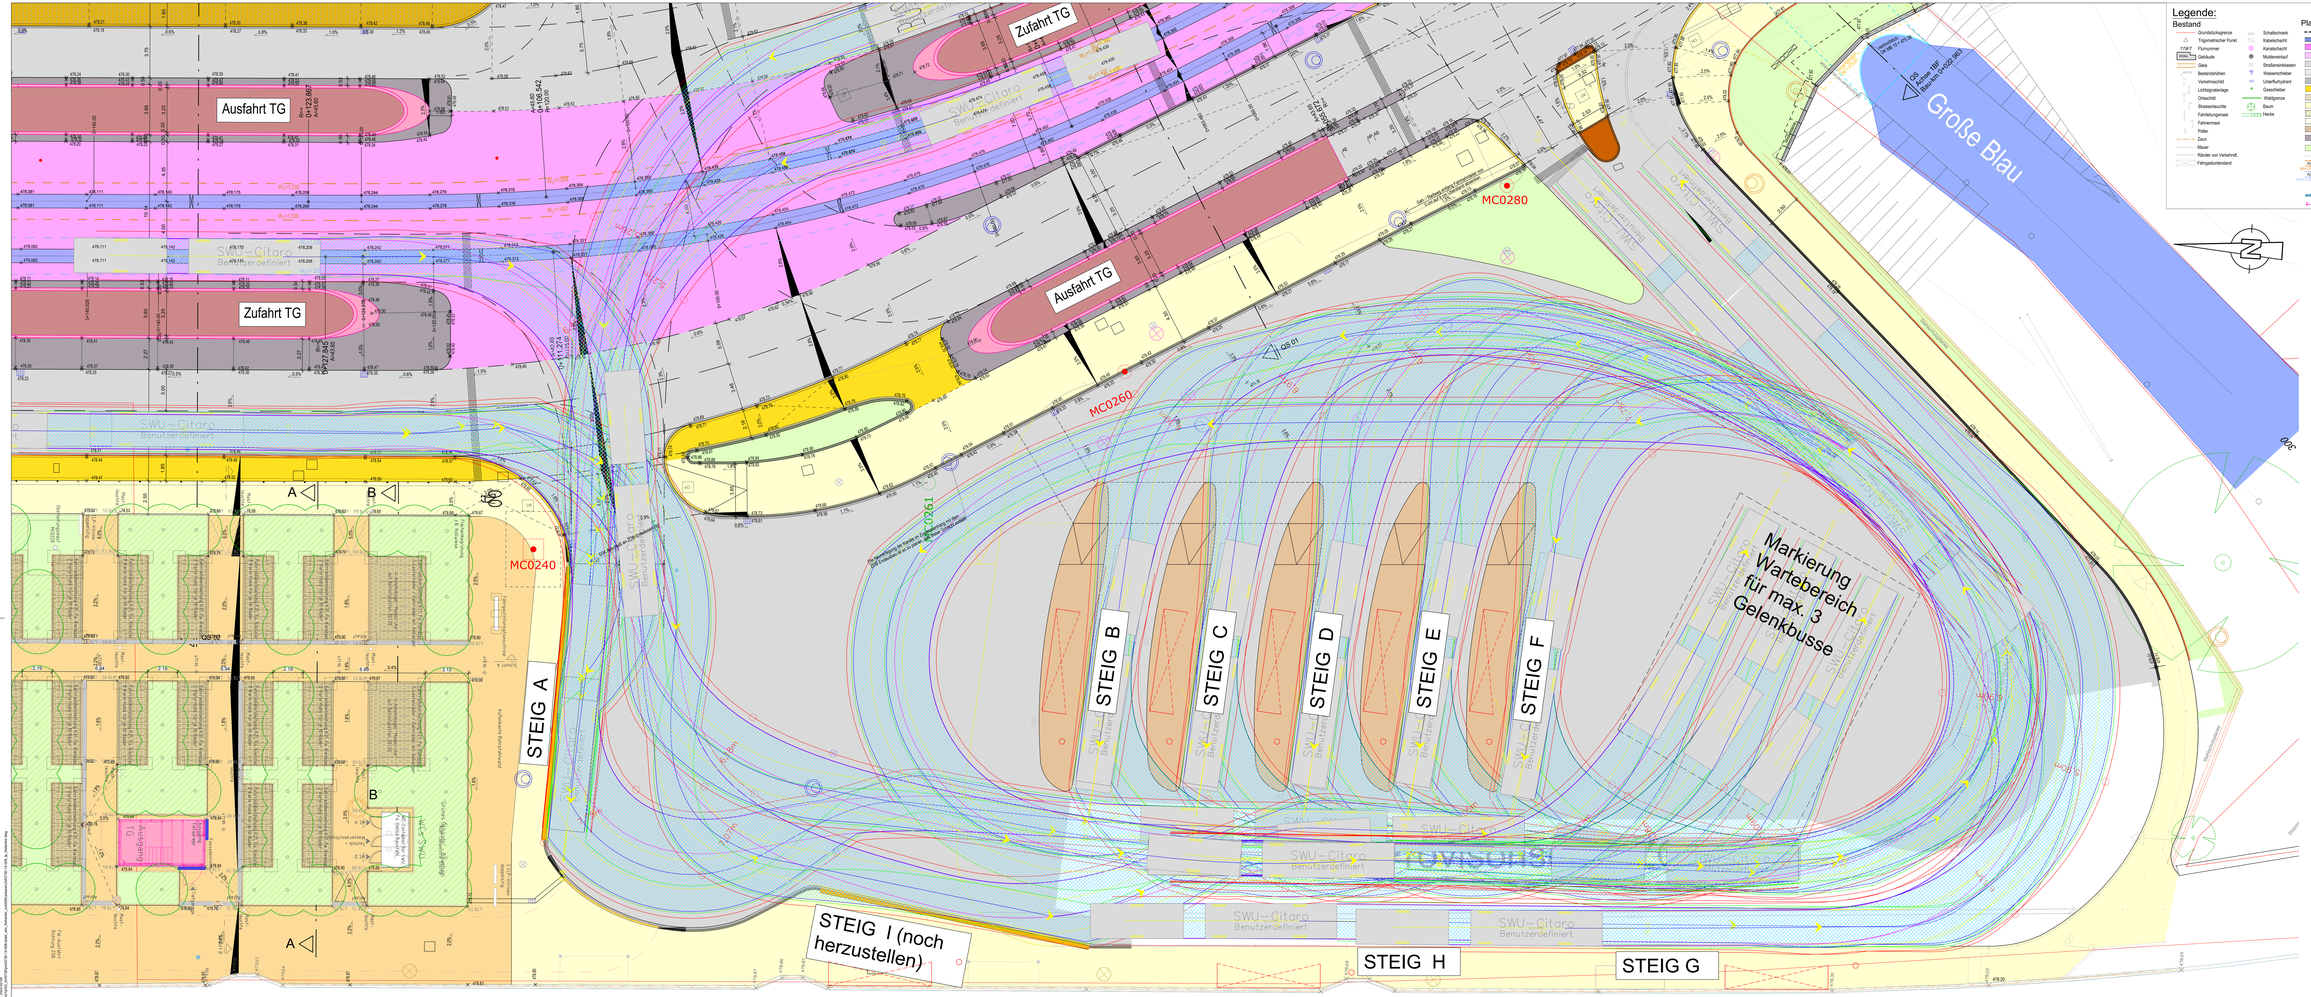

Legende:

Bestand

- Grundstücksgrenze
- Trigonometrischer Punkt
- 7787 Flurnummer
- Wohn Gebäude
- Glas
- Bestandshöhen
- Verkehrsschild
- Lichtsignalanlage
- Ortsschild
- Straßenleuchte
- Fahrleitungsmast
- Fahnenmast
- Poller
- Zaun
- Mauer
- Ränder von Verkehrsfl.
- Fahrgastunterstand
- Schaltschrank
- Kabelschacht
- Kanalschacht
- Muldeneinlauf
- Straßeneinlaufsatz
- Wasserschieber
- Unterflurhydrant
- Gasschieber
- Wasgrenze
- Baum
- Hecke

Planung

- Bebauungsplangrenze
- Gleis
- Besonderer Befestigungsstreifen mit Bauvorzug (Asphalt)
- Besonderer Befestigungsstreifen mit Bauvorzug (Gußasphalt)
- Fahrbahn (Asphalt)
- Fahrbahn (Gußasphalt)
- Fahrbahn (Beton)
- Radfahrstreifen
- Bahnhofsvorplatz (Gußasphalt)
- Gehweg (Asphalt)
- Gehweg (Betonplatten)
- Gehweg (Gußasphalt)
- Bahnsteig (Betonplatten)
- Rand-Schutzstreifen(Kiefern, Mähbereich, ...Gebüsch)
- Grünfläche
- Fuge in Gußasphalt
- Zyn. Lichtmastgrundf. Avenio M Ulm (WioSo) aus ab. Hülkum, Siemens 25.06.17.05.2016
- Anhal 30/ Anhal 30/ Bänderleitsystem (Noppen)
- Bänderleitsystem (Rillen)
- Planung Tiefgarage (Schwr+Kirme)
- Gasdilatationsstreifasterzeile 2 - zeilig
- Granitsteinsetzpflasterzeile 2 - zeilig
- Granitgroßsteinpflasterzeile 1 - zeilig
- Granitgroßsteinpflasterzeile 2 - zeilig
- Granit-Hochbord (Zwischenzeil nach Angaben)
- Granit-Tiefbord (Zwischenzeil nach Angaben)
- Granit-Hochbord mit Granitgroßsteinflächenzeile
- Granit-Tiefbord mit Granitgroßsteinflächenzeile
- Kasseler Profilstein (Zwischenzeil nach Angaben)
- Betonborstein (L.E.R ohne Überstand)
- Rinne aus Betonplatten 30/15/10
- Gleisentwässerung
- Straßenentwässerung 50/50
- Straßenentwässerung 30/50
- Schlitzrinne mit Einlaufkasten
- Betonschlitzrinne mit Einlaufkasten
- Baum
- Baum zu fällen
- MC250 Fahrleitungsmast (Cmesom)
- LSA-Mast mit Fundament
- Beleuchtungsmast mit Fundament

Anlage 3 zu GD 113/22

Stadt Ulm / SWU Verkehr GmbH
Schleppkurvenuntersuchung
ZOB - Variante 2
Friedrich-Ebert-Straße/
Bahnhofsplatz

SWECO
Zentraler Sitz der TCS Nord Ost GmbH bases barrx-nord.de
Hauptsitz: DIN EN ISO 9001:2015, DIN EN ISO 14001:2015 und DIN ISO 45001:2018

Maßstab 1:100
Ulm,
den 09.02.2022

Karlstraße 1
70173 Stuttgart
Telefon +49 711 206 432-60

h x b = 0.750 x 1.875 = 1.41 m²