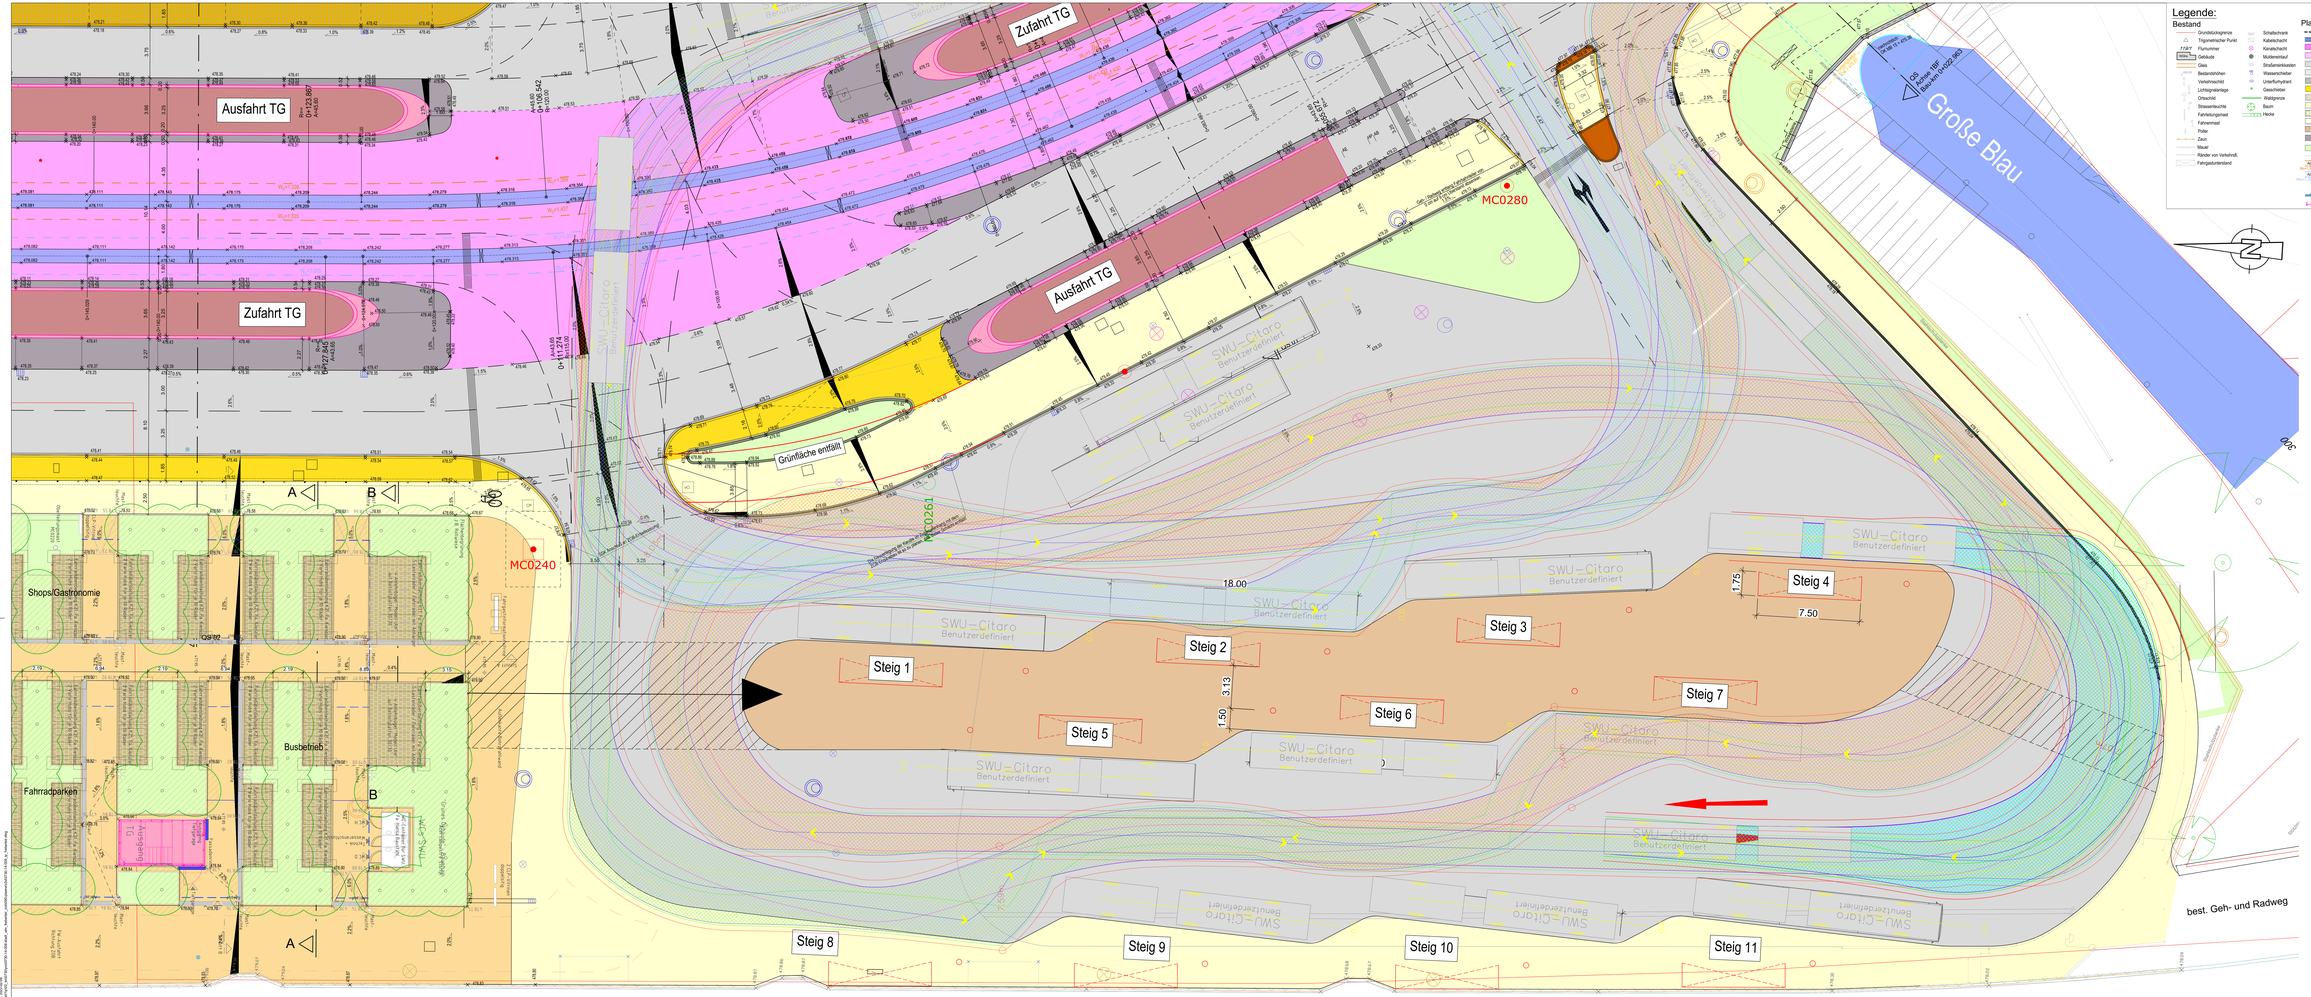

Legende:

Bestand

- Grundstücksgrenze
- Trigonometrischer Punkt
- Flurnummer
- Gebäude
- Glas
- Bestandsböschen
- Verkehrsschild
- Lichtsignalanlage
- Ortsschild
- Straßeneinlaufe
- Fahrbahnungsmast
- Fahrleitmast
- Poller
- Zaun
- Mauer
- Ränder von Verkehrsfl.
- Fahrgastunterstand
- Schaltschrank
- Kabelschacht
- Kanalschacht
- Multeinleitsel
- Straßenentwässer
- Wasserschieber
- Unterflurhydrant
- Gasschieber
- Waldgrenze
- Baum
- Hecke

Planung

- Betoungsfugengrenze
- Gleis
- Besonderer Bahnkörper mit Bauvutzung (Asphalt)
- Besonderer Bahnkörper mit Bauvutzung (Gußasphalt)
- Fahrbahn (Asphalt)
- Fahrbahn (Gußasphalt)
- Fahrbahn (Beton)
- Radfahrstreifen
- Bahnkörperpflaster (Gußasphalt)
- Gehweg (Asphalt)
- Gehweg (Betonplatten)
- Gehweg (Gußasphalt)
- Bahnsteig (Betonplatten)
- Rand-Schachtabdeckrahm, Mittelstreifen, ...(Beton)
- Grünfläche
- Fuge in Gußasphalt
- Zyn. Lichtsteuerpfl. Avanto M Lfm (WioSo) aus lab. Hülkurve, Siemens 25.06.17,08.2016
- Bindersteiksystem (Noppen)
- Bindersteiksystem (Rillen)
- Planung Tiefgarage (Scherr+Partnre)
- Gasstilmsteinpflasterzeile 2 - zeilig
- Granitsteinpflasterzeile 2 - zeilig
- Granitgroßsteinpflasterzeile 1 - zeilig
- Granitgroßsteinpflasterzeile 2 - zeilig
- Granitrinnenhorst (Zwerstand nach Angaben)
- Granit-Tiefbord (Zwerstand nach Angaben)
- Granitrinnenhorst mit Granitgroßsteinpflasterzeile
- Granit-Tiefbord mit Granitgroßsteinpflasterzeile
- Kasseler Profilstein (Zwerstand nach Angaben)
- Betonbordstein (L/E ohne Überstand)
- Rinne aus Betonplatten 30/15/10
- Gleisentwässerung
- Straßenentwässerung 50/50
- Straßenentwässerung 30/30
- Schlitzrinne mit Einlaufkasten
- Betonschlitzrinne mit Einlaufkasten
- Baum
- Baum zu fällen
- Fahrleitungsmast (Omexom)
- LSA-Mast mit Fundament
- Beleuchtungsmast mit Fundament

Anlage 4 zu GD 113/22

Stadt Ulm / SWU Verkehr GmbH
Schleppkurvenuntersuchung
ZOB - Variante 3
Friedrich-Ebert-Straße/
Bahnhofsplatz

SWECO

Zertifiziert durch die TÜV Nord Cert GmbH bases barrv-nord.de:
nach DIN EN ISO 9001:2015, DIN EN ISO 14001:2015 und DIN ISO 45001:2018

Maßstab 1:100
Ulm,
den 09.02.2022

Karlstraße 1
70182 Stuttgart
Telefon +49 711 206 452-60

h x b = 0.750 x 1.875 = 1.41 m²