


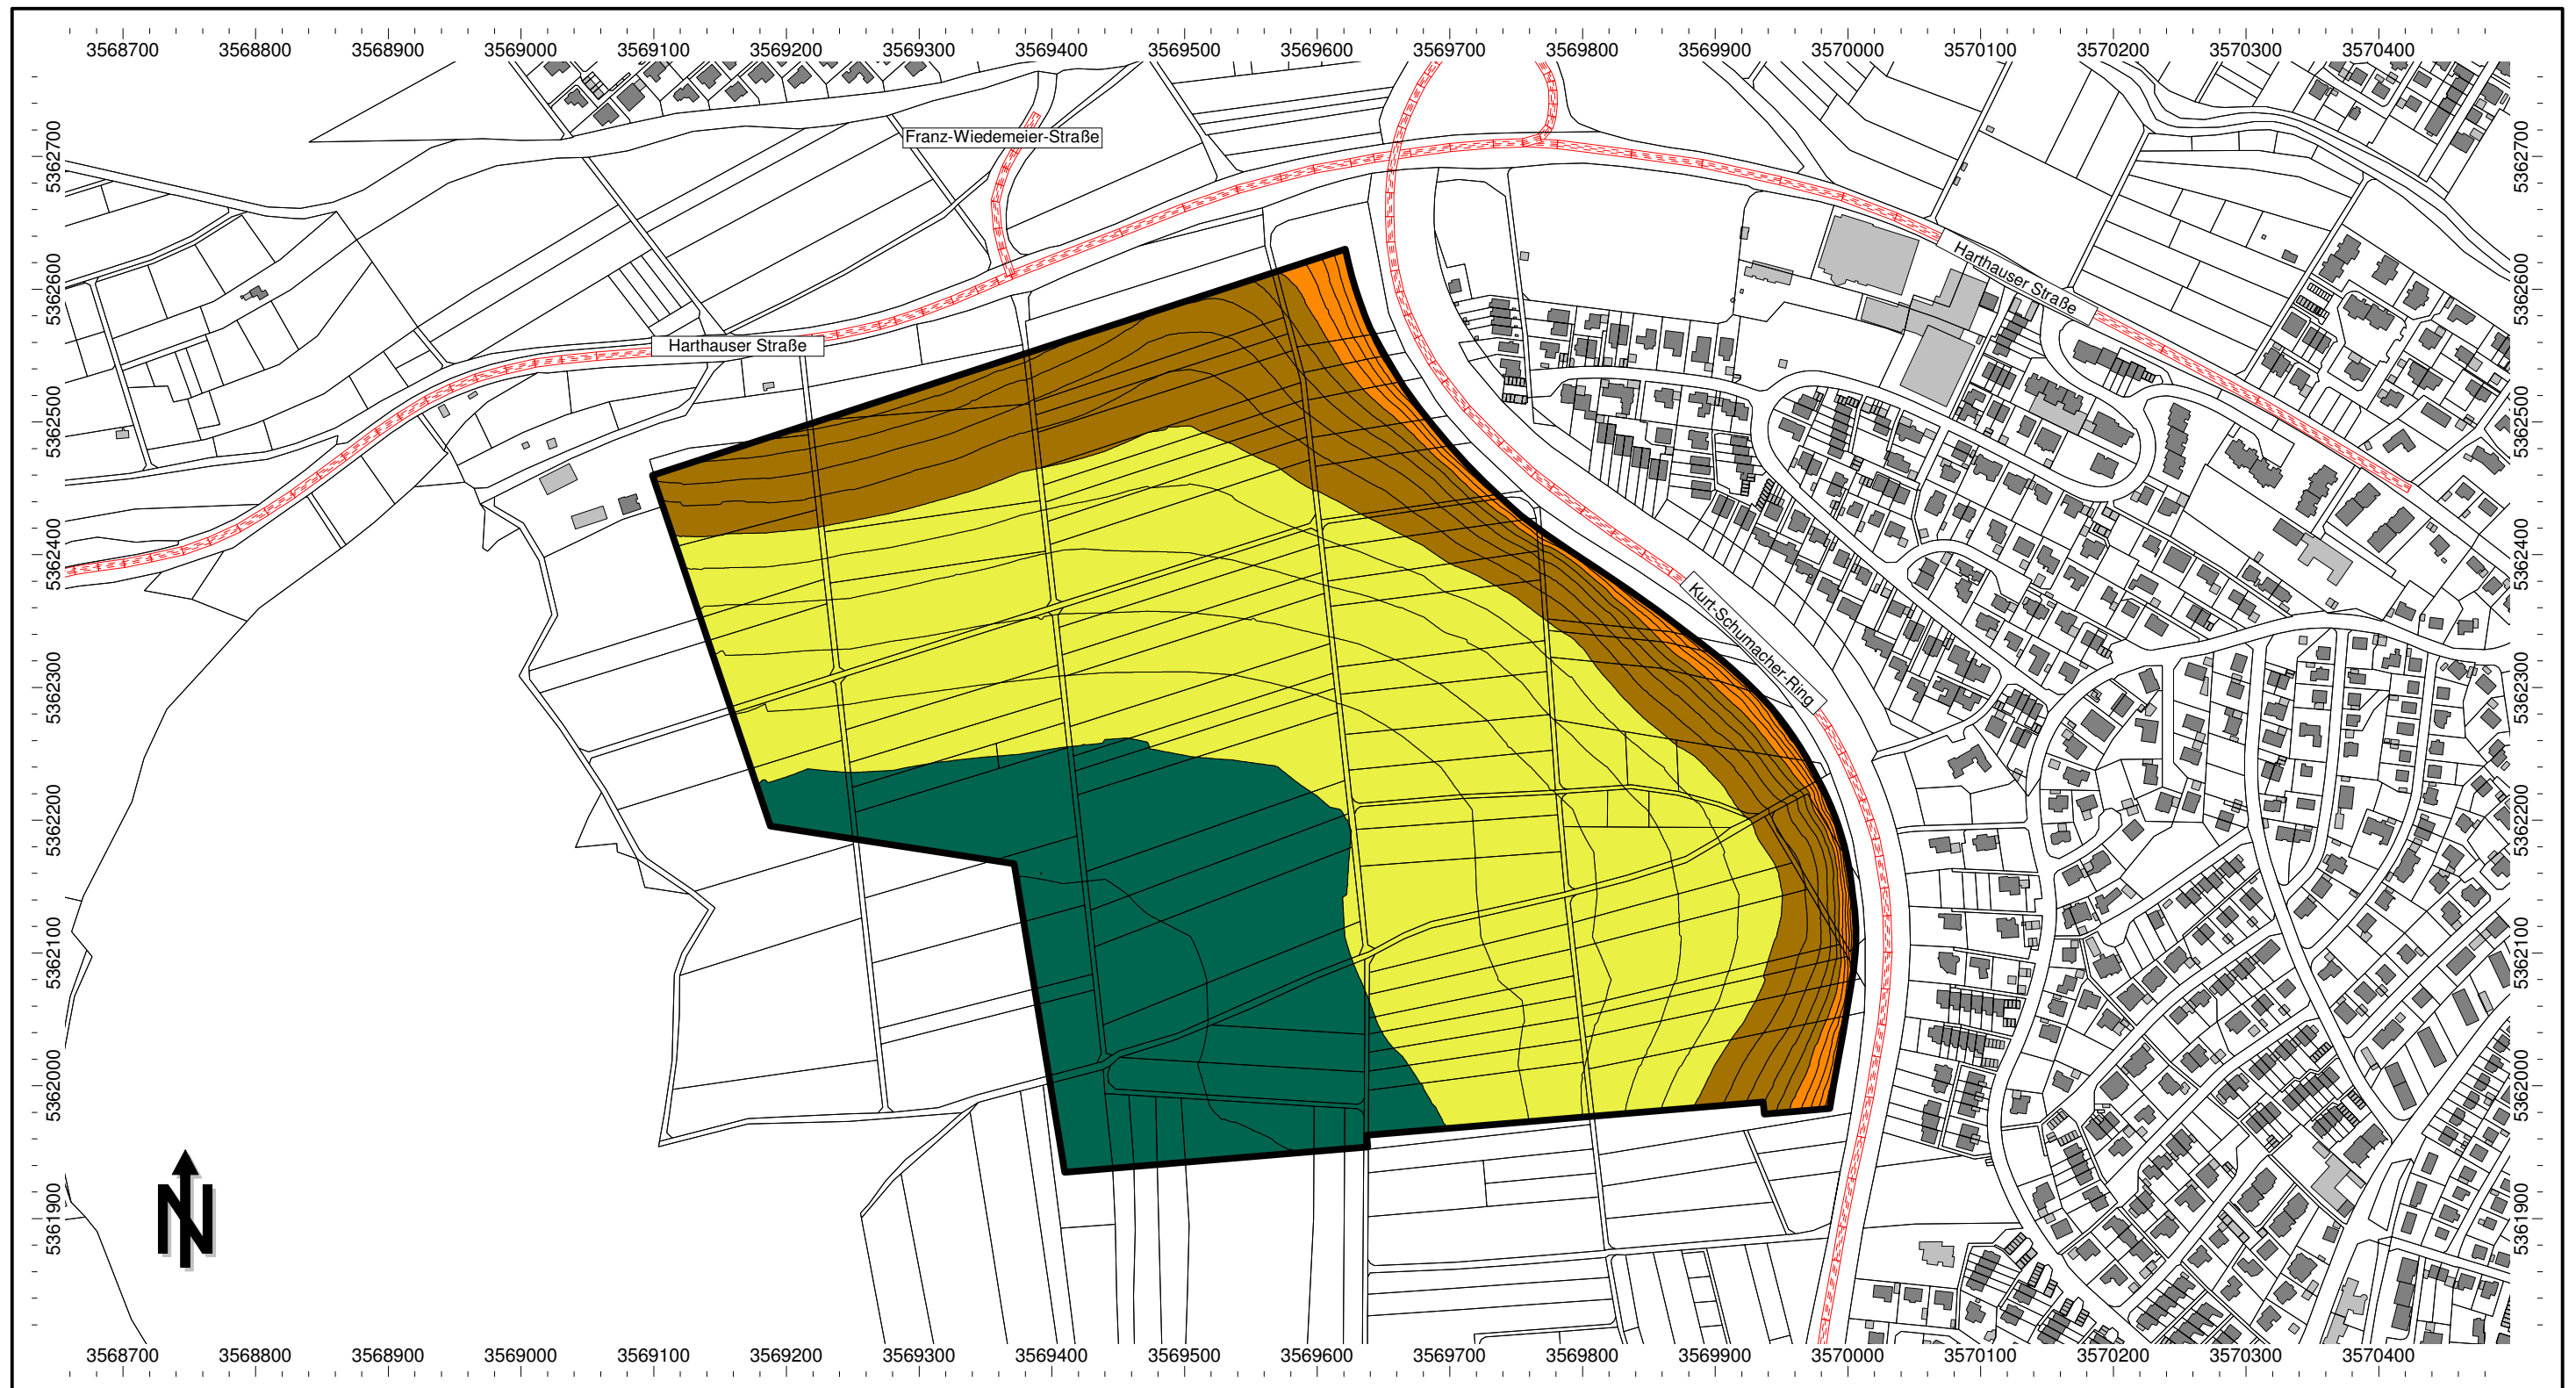

Auftraggeber:
Stadt Ulm - Hauptabteilung Stadtplanung, Umwelt, Baurecht
Abteilung Strategische Planung
Münchner Straße 2
89073 Ulm

Bearbeitung:
ACCON GmbH
Provinstraße 52
86153 Augsburg

Datum 04.02.2020

Anlage 1

Schallimmissionsplan
Ausgangszustand 2020

Beurteilungszeitraum Tag (06.00 Uhr - 22.00 Uhr)

Immissionspunkthöhe: 2,0 m (Außenbereich)
Rasterdarstellung in 1 dB Schritten

Berechnungsvorschrift: RLS-90


Maßstab 1:5000

Objekte

-  Straße
-  Haus
-  Schirm
-  Rechengebiet

Beurteilungspegel

-  ≥ 35.0 dB(A)
-  ≥ 40.0 dB(A)
-  ≥ 45.0 dB(A)
-  ≥ 50.0 dB(A)
-  ≥ 55.0 dB(A)
-  ≥ 60.0 dB(A)
-  ≥ 65.0 dB(A)

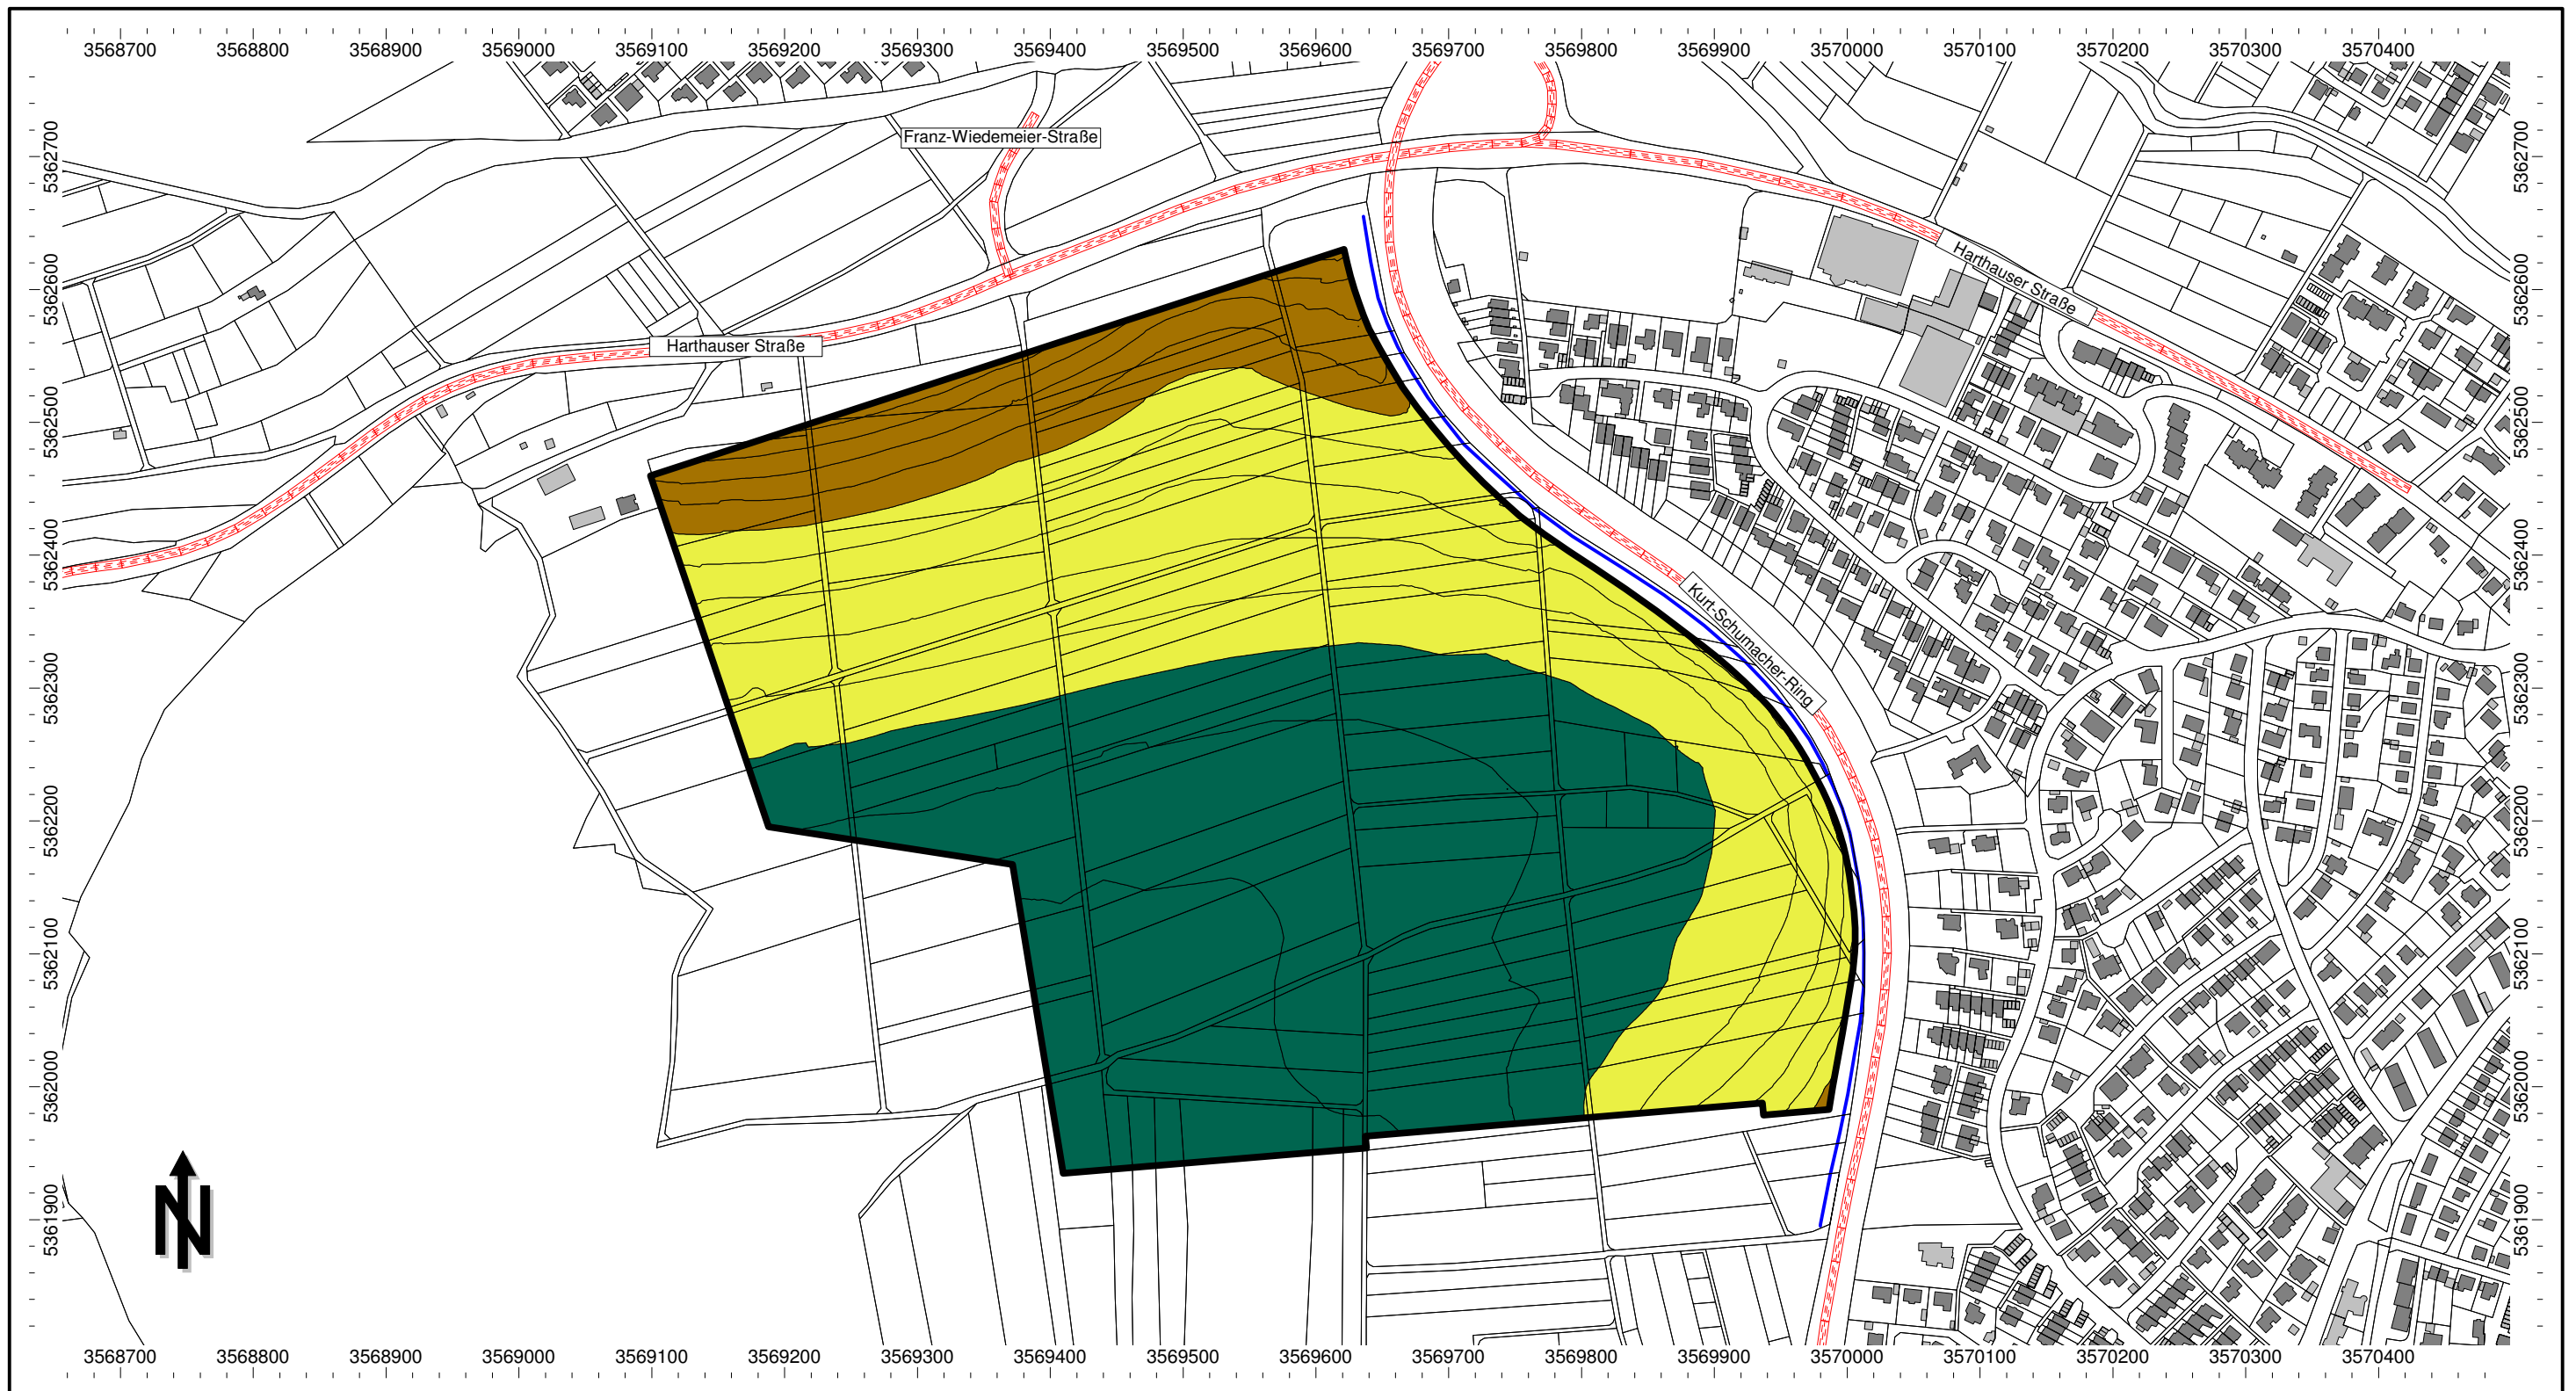

Auftraggeber:
 Stadt Ulm - Hauptabteilung Stadtplanung, Umwelt, Baurecht
 Abteilung Strategische Planung
 Münchner Straße 2
 89073 Ulm

Bearbeitung:
 ACCON GmbH
 Provinstraße 52
 86153 Augsburg

Datum 04.02.2020

Anlage 2

Schallimmissionsplan
 Planfall Wall 4,0 m

Beurteilungszeitraum Tag (06.00 Uhr - 22.00 Uhr)

Immissionspunkthöhe: 2,0 m (Außenbereich)
 Rasterdarstellung in 1 dB Schritten

Berechnungsvorschrift: RLS-90

Maßstab 1:5000

Objekte

- Straße
- Haus
- Schirm
- Rechengebiet

Beurteilungspegel

- ≥ 35.0 dB(A)
- ≥ 40.0 dB(A)
- ≥ 45.0 dB(A)
- ≥ 50.0 dB(A)
- ≥ 55.0 dB(A)
- ≥ 60.0 dB(A)
- ≥ 65.0 dB(A)



Auftraggeber:
 Stadt Ulm - Hauptabteilung Stadtplanung, Umwelt, Baurecht
 Abteilung Strategische Planung
 Münchner Straße 2
 89073 Ulm

Bearbeitung:
 ACCON GmbH
 Provinstraße 52
 86153 Augsburg

Datum 04.02.2020

Anlage 3

Schallimmissionsplan
 Ausgangszustand 2020

Beurteilungszeitraum Nacht (22.00 Uhr - 06.00 Uhr)

Immissionspunkthöhe: 8,1 m (2.OG)
 Rasterdarstellung in 1 dB Schritten

Berechnungsvorschrift: RLS-90

Maßstab 1:5000

Objekte

-  Straße
-  Haus
-  Schirm
-  Rechengebiet

Beurteilungspegel

-  $\geq 35.0 \text{ dB(A)}$
-  $\geq 40.0 \text{ dB(A)}$
-  $\geq 45.0 \text{ dB(A)}$
-  $\geq 50.0 \text{ dB(A)}$
-  $\geq 55.0 \text{ dB(A)}$
-  $\geq 60.0 \text{ dB(A)}$
-  $\geq 65.0 \text{ dB(A)}$



Auftraggeber:
 Stadt Ulm - Hauptabteilung Stadtplanung, Umwelt, Baurecht
 Abteilung Strategische Planung
 Münchner Straße 2
 89073 Ulm

Bearbeitung:
 ACCON GmbH
 Provinstraße 52
 86153 Augsburg

Datum 04.02.2020

Anlage 4

Schallimmissionsplan
 Planfall Wall 4,0 m

Beurteilungszeitraum Nacht (22.00 Uhr - 06.00 Uhr)

Immissionspunkthöhe: 8,1 m (2.OG)
 Rasterdarstellung in 1 dB Schritten

Berechnungsvorschrift: RLS-90

Maßstab 1:5000

Objekte

- Straße
- Haus
- Schirm
- Rechengebiet

Beurteilungspegel

- ≥ 35.0 dB(A)
- ≥ 40.0 dB(A)
- ≥ 45.0 dB(A)
- ≥ 50.0 dB(A)
- ≥ 55.0 dB(A)
- ≥ 60.0 dB(A)
- ≥ 65.0 dB(A)