





Ansicht Gneisenaustraße M 1:100

Legende

- Bestandsbaum
- Großsträucher/ Kleinbäume auf TG, Standorte sind als variabel zu betrachten
Arten wie:
Amelanchier lamarckii - Kupfer-Felsenbime
Cornus mas - Kornelkirsche
Malus, Zierapfel in Sorten
Prunus, Zierkirschen in Sorten
Syringa, Flieder in Sorten
- Sträucher/ Kleinsträucher
Arten wie:
Deutzia, Deutzie in Sorten
Hydrangea, Hortensie in Sorten
Kolkwitzia amabilis, Kolkwitzie
Philadelphus, Pfeifenstrauch in Sorten
Spiraea, Spiere in Sorten
- Hecken, Arten wie:
Carpinus betulus - Hainbuche, Fagus sylvatica - Rot-Buche, Ligustrum vulgare - Liguster
- Grünfläche
Rasen/ Bepflanzung

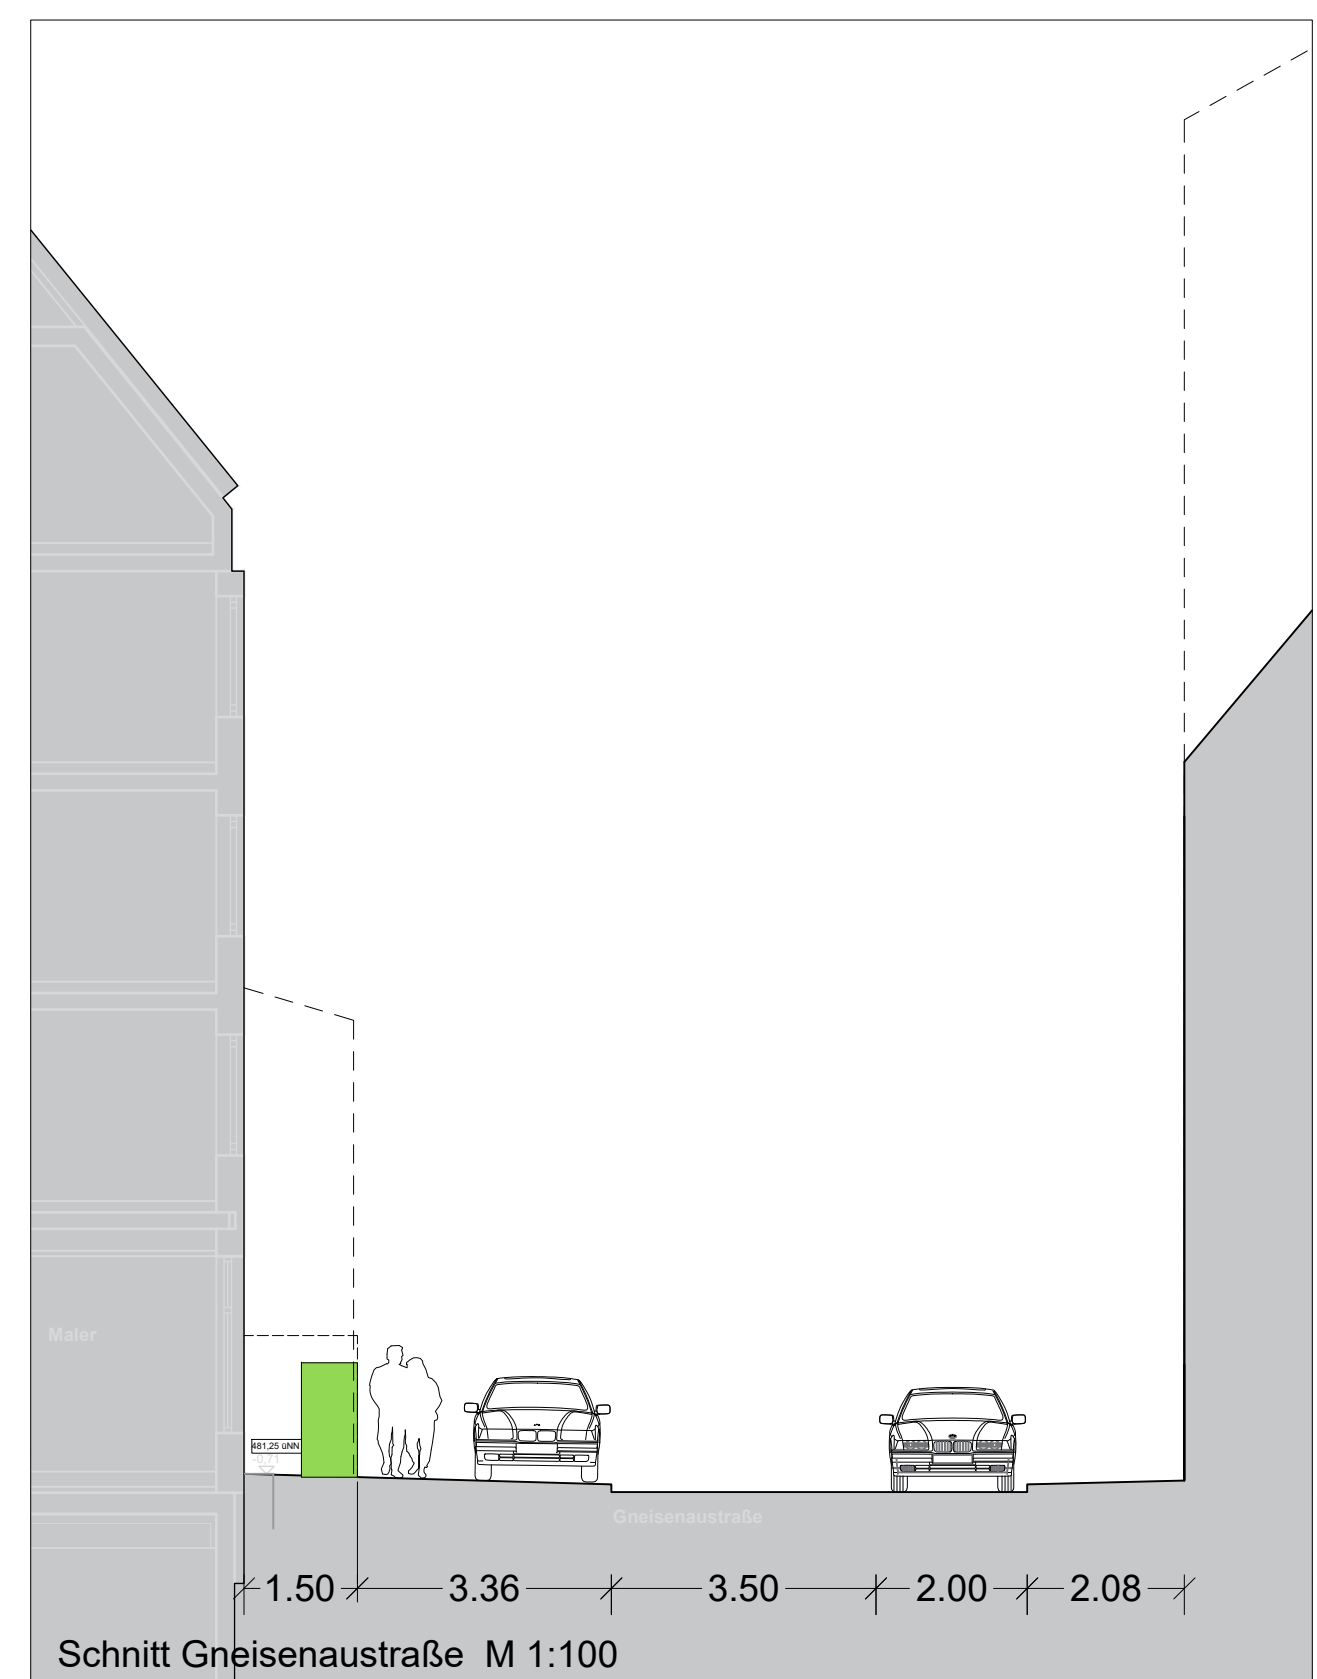

Schnitt Gneisenaustraße M 1:100

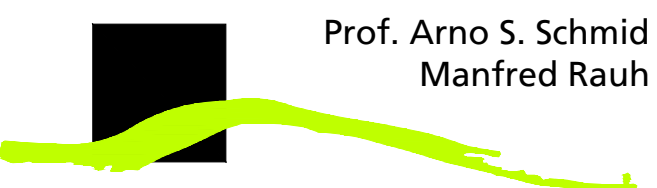

**Prof. Arno S. Schmid
Manfred Rauh**

Bauherr	ulmer heimstätte eG Söflinger Str. 72 89077 Ulm
Projekt	Wohnbebauung Söflinger Straße/Uhlandstraße 89077 Ulm
PlanNr. Planinhalt	22/01/02 Vorentwurf
Maßstab Datum Bearbeiter	1:200 25.04.2022 Irsch, Berg

**Prof. Arno S. Schmid
Manfred Rauh**
Landschaftsarchitekten GmbH
Sandstraße 12
89231 Neu-Ulm
Telefon 07 31/88 09 94-10
Telefax 07 31/88 09 94-15
info@schmid-rauh.de
www.schmid-rauh.de