


Schnitt A - A 1:200

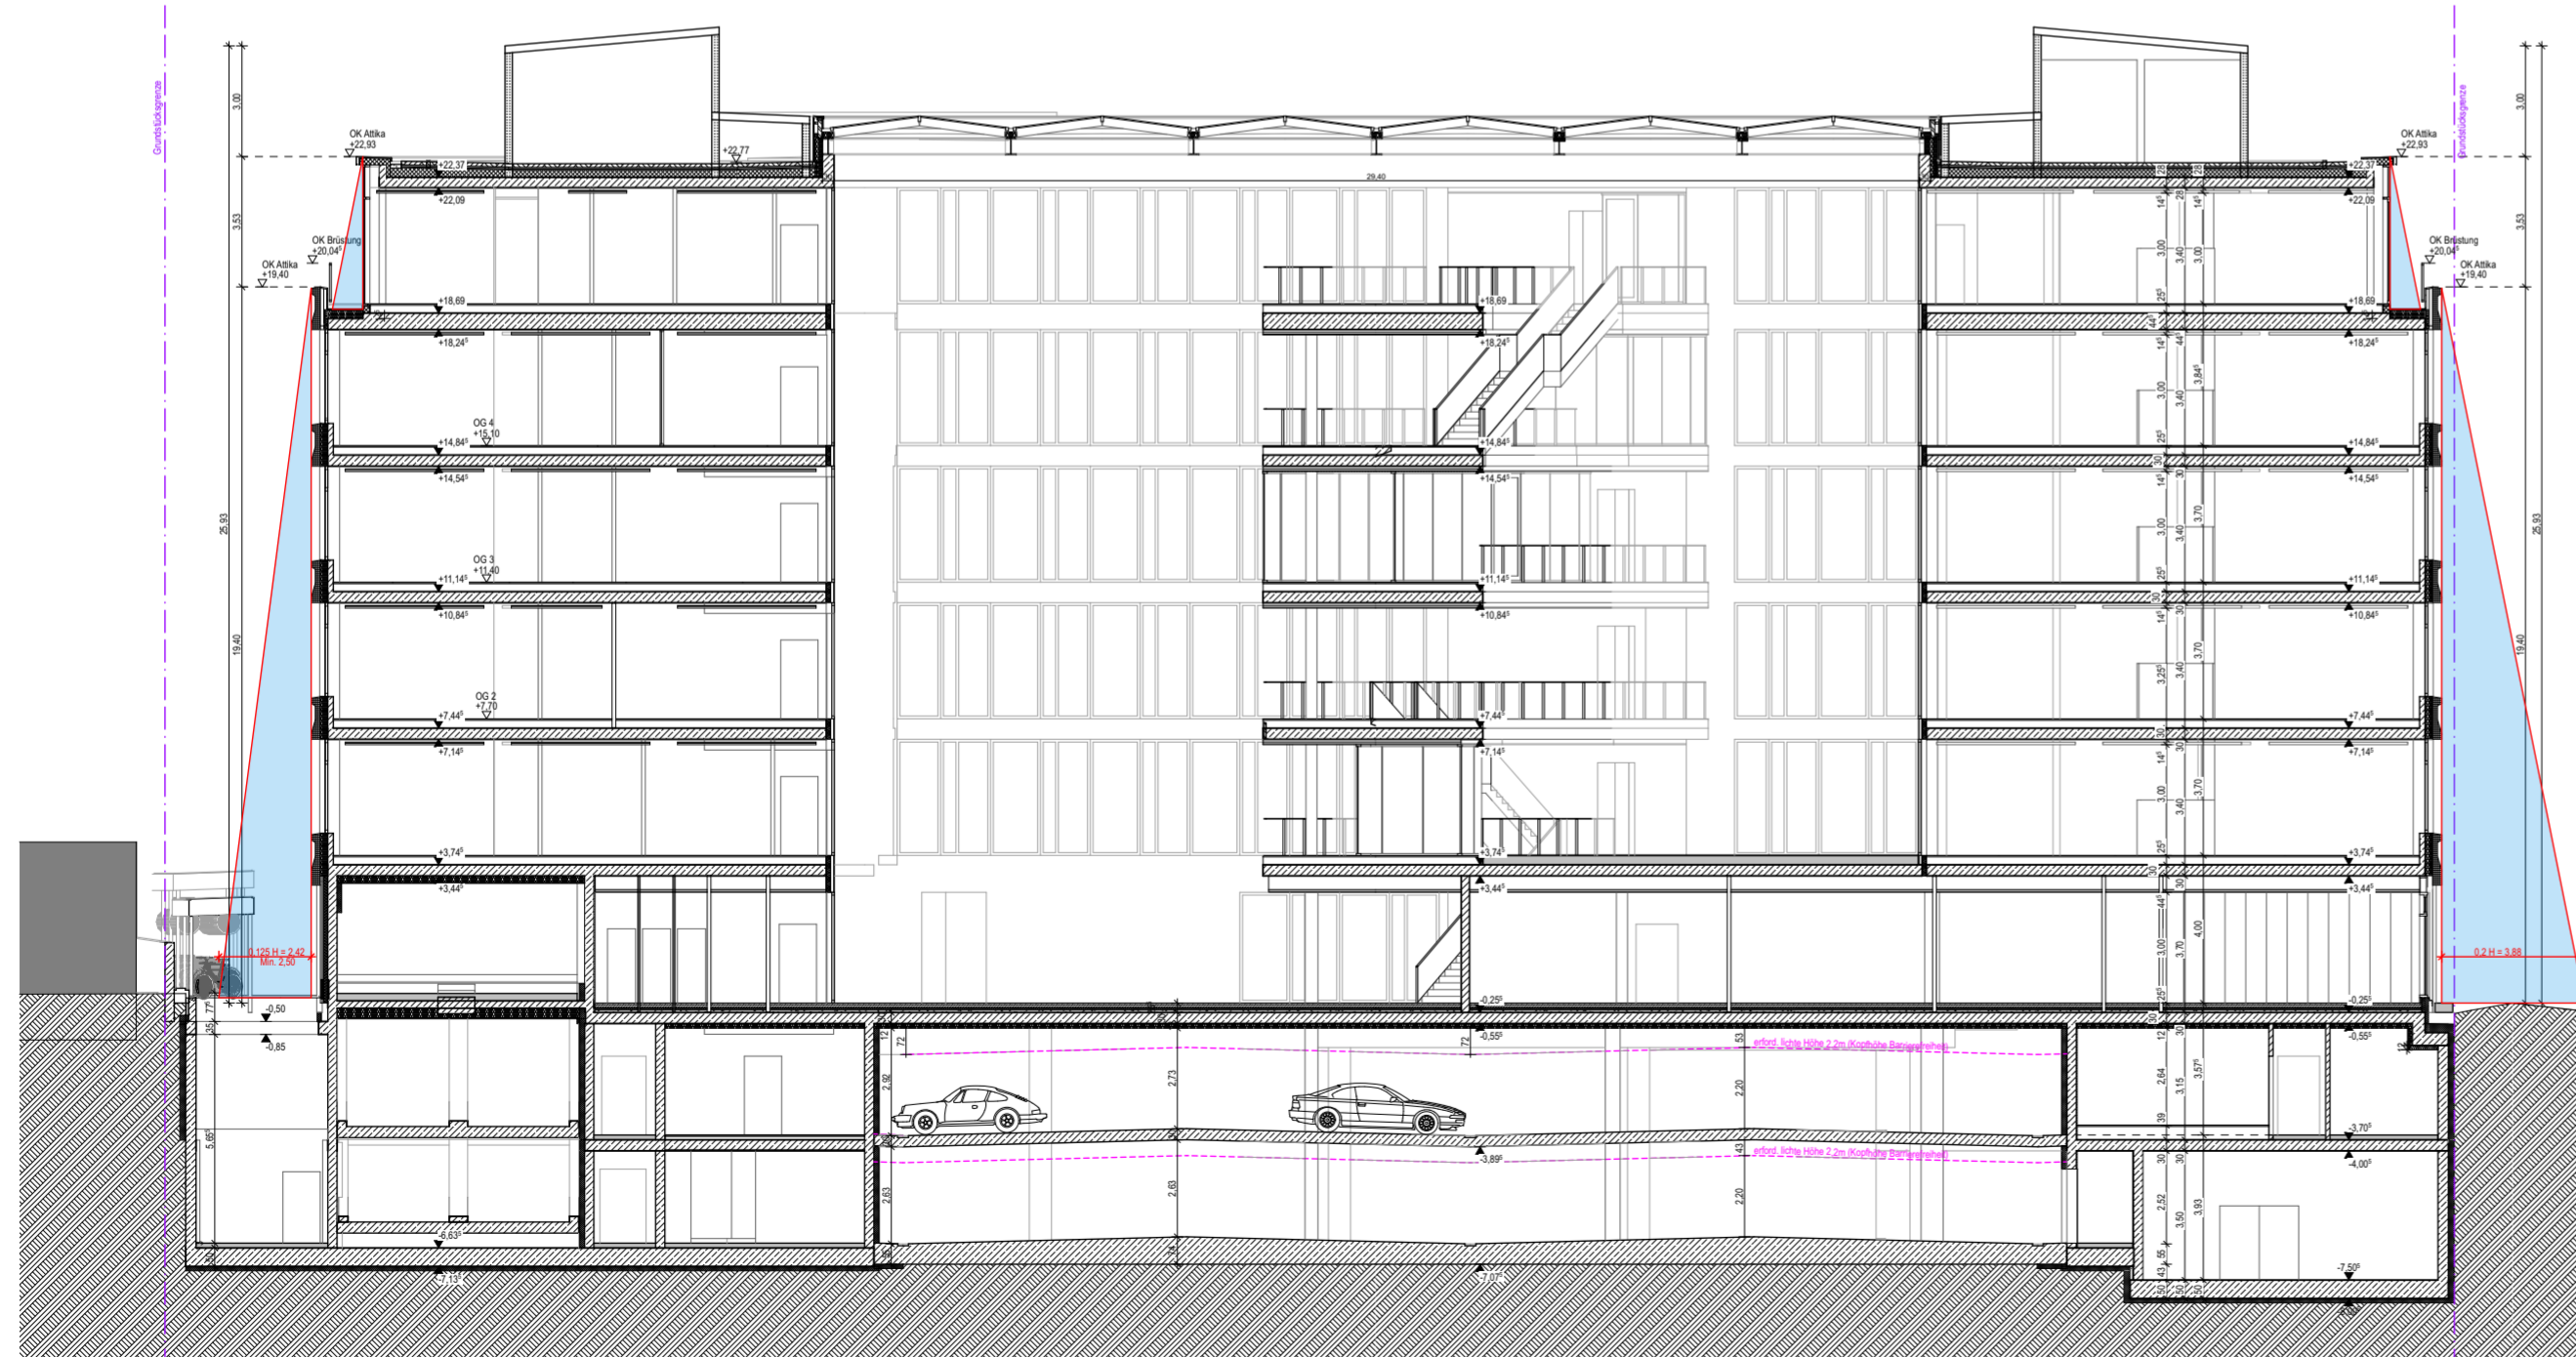

Schnitt B - B 1:200

Planänderungen

Ind.	Datum	Ausgabe Name	Gez.


Plan Nr. **NPG-X-3-ARC-XX-BP-156-V-01**

Planschlüssel *Projektkürzel-Bauteil-Leistungsphase-Planer/Gewerk-Verortung-Planart-Plannummer-Status-Index*

Planinhalt **Bebauungsplan**

Ebene / Bezug **Schnitte AA-BB**

allmannwappner

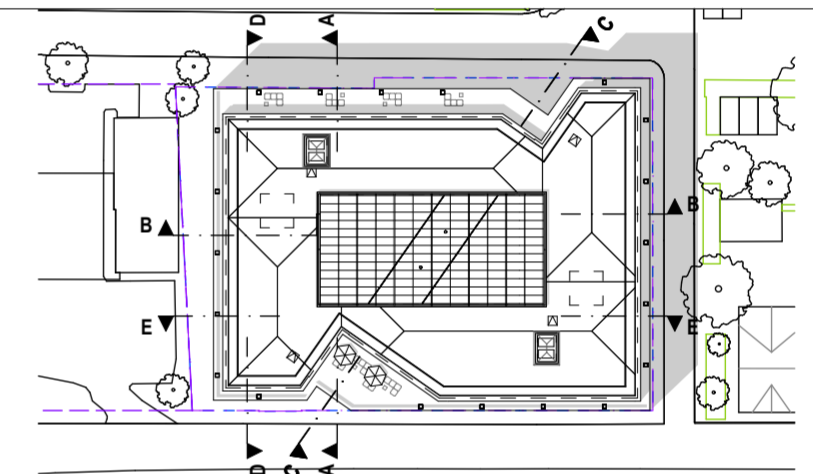

Projekt

Medienhaus NPG

Neubau eines Medienhaus für die Neue Pressegesellschaft

± 0,00 = 476,28m üNN = OK FFB EG
HGW = 470,20 m ü.NN
Nordrichtung 79,61°

Olgastraße, 121
89073 Ulm

Bauherr

Neue Pressegesellschaft mbH & Co. KG
Frauenstraße 77, 89073 Ulm
+49 731/156-0

Datum / Unterschrift

Projektmanagement

albrings + müller ag
Silberburgstraße 157, 70178 Stuttgart
+49 711 528504 0
info@am-ag.de

Architekt - Objektplaner

allmannwappner gmbh
Nymphenburger Str. 125, D-80636 München
+49 89-139925-0
info@allmannwappner.com

Fachplaner - Tragwerksplaner

Boll Partner für Tragwerke Beratende Ingenieure
VBI Ingenieurgesellschaft mbH&Co.KG
Rotebühlstraße 121, 70178 Stuttgart
+49 (0)711 / 400408-0 info@bpift.de

Fachplaner - HLSK

SCHREIBER Ingenieure Systemplanung GmbH
Magirus-Deutz-Straße 16, 89077 Ulm
+49 (0) 731 93699-0
SI-1171NPG@schreiber-ingenieure.de

Fachplaner - Bauphysik

umt Umweltingenieure GmbH
Adolph-Kolping-Platz 1, 89073 Ulm
+ 49 (0)731 509 95-50
npg@umt-ing.de

Fachplaner - Elektroplanung

Neher Butz Ingenieur-Büro für Gebäudetechnik GmbH
Uhländstr. 5, D-89250 Senden
+49 (0) 07307 / 92110 - 0
NB1058NPG_Neubau@neher-butz-plus.de

Fachplaner - Brandschutz

umt Umweltingenieure GmbH
Adolph-Kolping-Platz 1, 89073 Ulm
+ 49 (0)731 509 95-50
npg@umt-ing.de

Fachplaner - Baugrube

Boll Partner für Tragwerke Beratende Ingenieure
VBI Ingenieurgesellschaft mbH&Co.KG
Rotebühlstraße 121, 70178 Stuttgart
+49 (0)711 / 400408-0 info@bpift.de

Planstufe	Entwurfsplanung	Freigabe Status	Vorabzug	Index	01	Format	A2 594x420
Stand BIM-Modell		Datum / Entwurf		Datum / Planstand	07.04.2022	Maßstab	1:200
Hinterlegte Plangrundlagen				Projekt Nr. Intern			3043