


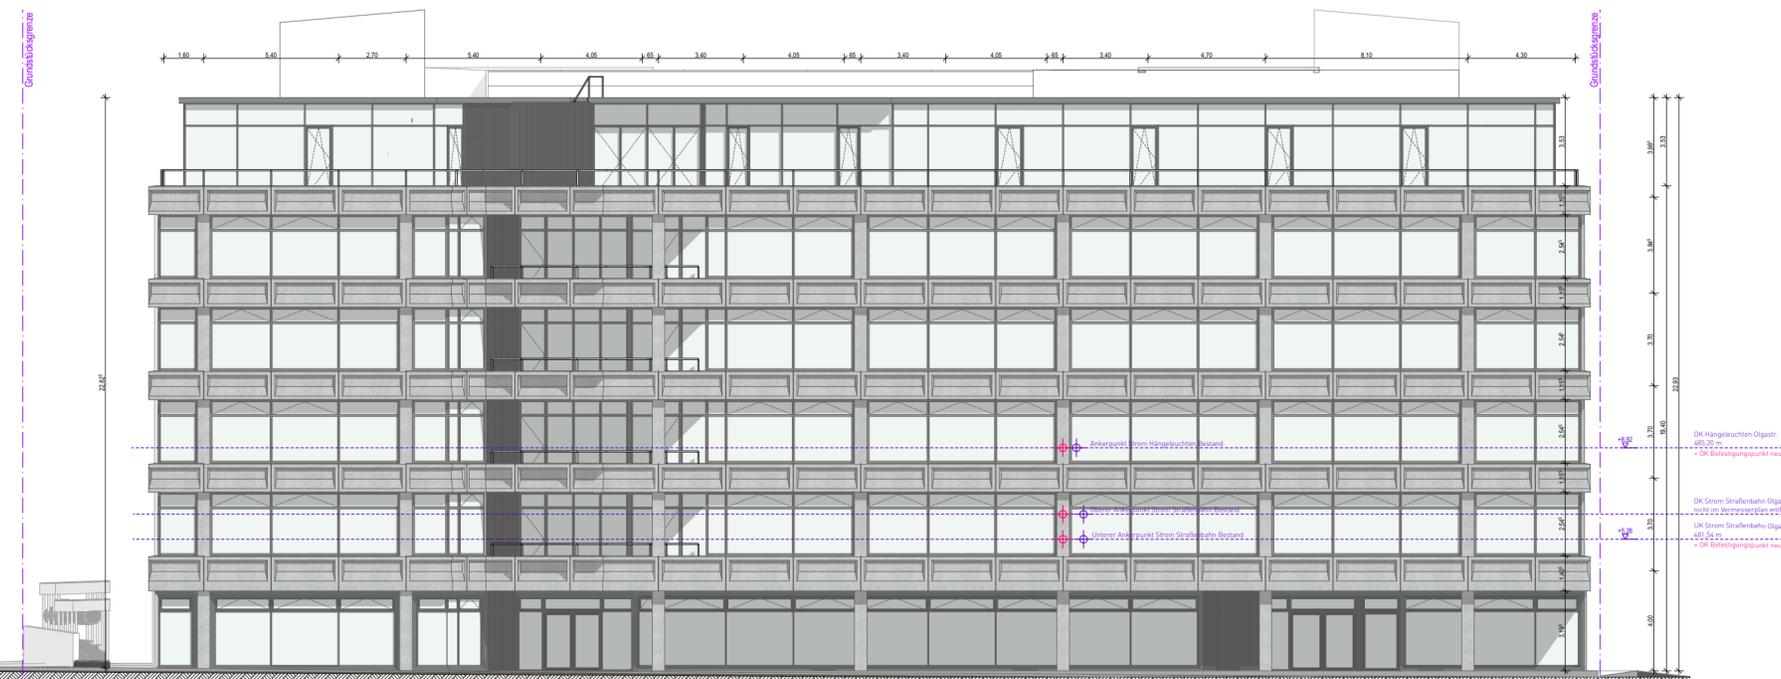

Ansicht Nord 1:200



Ansicht Süd 1:200

Planänderungen

Ind.	Datum	Ausgabe Name	Gez.


Plan Nr. **NPG-X-3-ARC-NS-BP-158-V-01**

Planschlüssel *Projektkürzel-Bauteil-Leistungsphase-Planer/Gewerk-Verortung-Planart-Plannummer-Status-Index*

Planinhalt **Bebauungsplan**

Ebene / Bezug **Ansicht Nord Süd**

allmannwappner

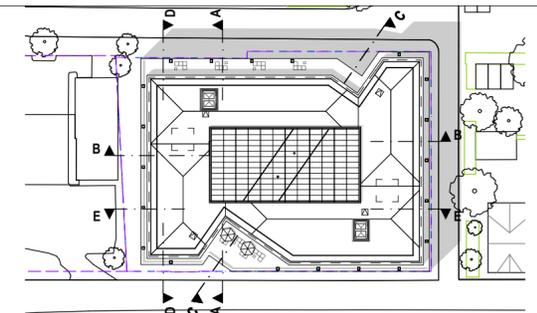

Projekt	Medienhaus NPG Neubau eines Medienhaus für die Neue Pressegesellschaft Olgastraße, 121 89073 Ulm	± 0,00 = 476,28m üNN = OK FFB EG HGW = 470,20 m ü.NN Nordrichtung 79,61°	N
Bauherr	Neue Pressegesellschaft mbH & Co. KG Frauenstraße 77, 89073 Ulm +49 731/156-0	Datum / Unterschrift	
Projektmanagement	albrings + müller ag Silberburgstraße 157, 70178 Stuttgart +49 711 528504 0 info@am-ag.de		
Architekt - Objektplaner	allmannwappner gmbh Nymphenburger Str. 125, D-80636 München +49 89-139925-0 info@allmannwappner.com		
Fachplaner - Tragwerksplaner	Boll Partner für Tragwerke Beratende Ingenieure VBI Ingenieurgesellschaft mbH&Co.KG Rotebühlstraße 121, 70178 Stuttgart +49 (0)711 / 400408-0 info@bpift.de		
Fachplaner - HLSK	SCHREIBER Ingenieure Systemplanung GmbH Magirus-Deutz-Straße 16, 89077 Ulm +49 (0) 731 93699-0 SI-117 INPG@schreiber-ingenieure.de		
Fachplaner - Bauphysik	umt Umweltingenieure GmbH Adolph-Kolping-Platz 1, 89073 Ulm + 49 (0)731 509 95-50 npg@umt-ing.de		
Fachplaner - Elektroplanung	Neher Butz Ingenieur-Büro für Gebäudetechnik GmbH Uhländstr. 5, D-89250 Senden +49 (0) 07307 / 92110 - 0 NB1058NPG_Neubau@neher-butz-plus.de		
Fachplaner - Brandschutz	umt Umweltingenieure GmbH Adolph-Kolping-Platz 1, 89073 Ulm + 49 (0)731 509 95-50 npg@umt-ing.de		
Fachplaner - Baugrube	Boll Partner für Tragwerke Beratende Ingenieure VBI Ingenieurgesellschaft mbH&Co.KG Rotebühlstraße 121, 70178 Stuttgart +49 (0)711 / 400408-0 info@bpift.de		

Planstufe	Entwurfsplanung	Freigabe Status	Vorabzug	Index	01	Format	A2 594x420
Stand BIM-Modell		Datum / Ersellt		Datum / Planstand	07.04.2022	Maßstab	1:200
Hinterlegte Plangrundlagen				Projekt Nr. Intern			3043